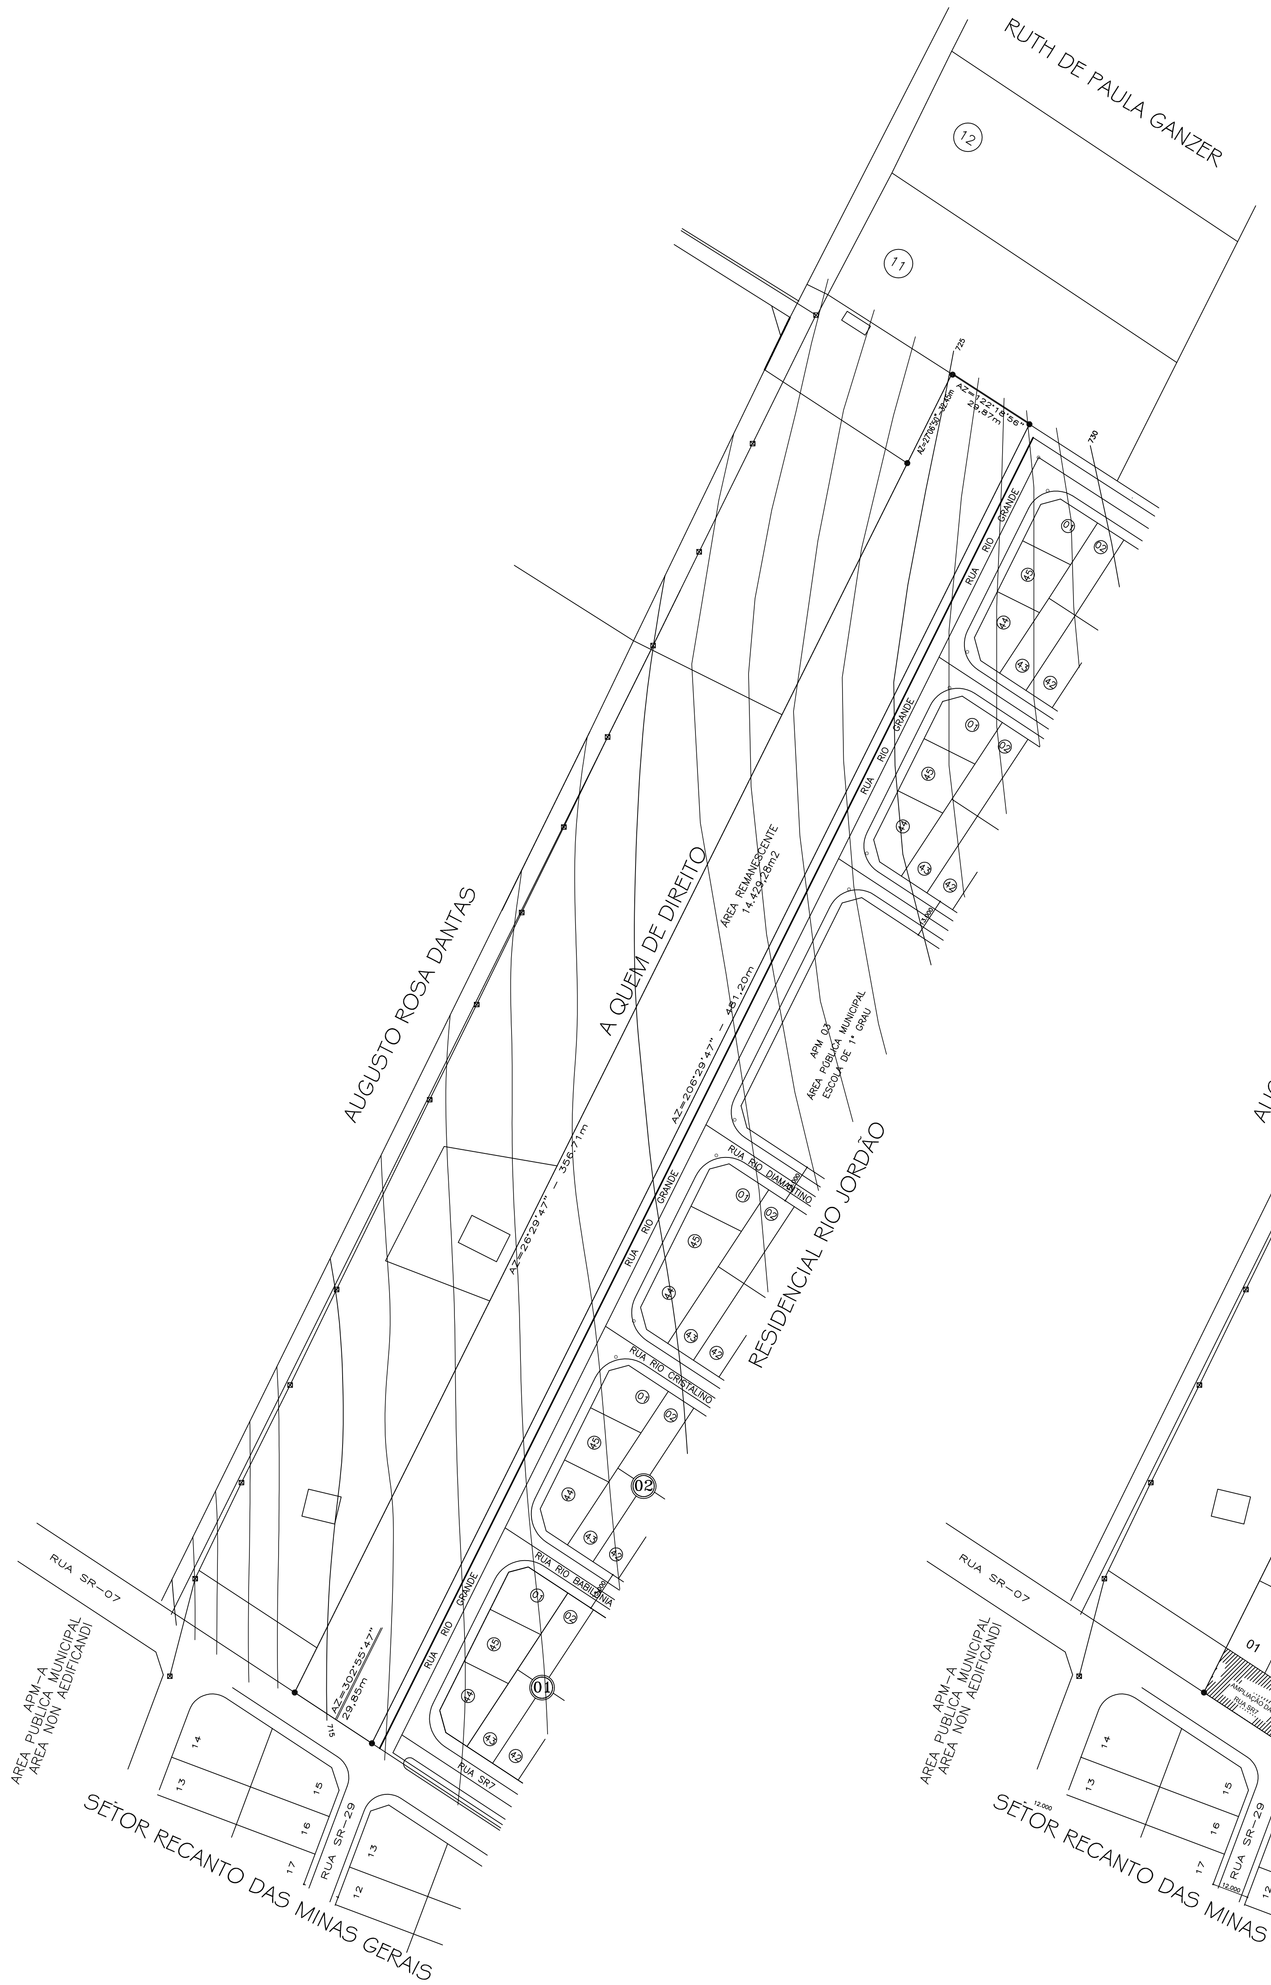

SITUAÇÃO ATUAL
ESCALA: 1/1000

SITUAÇÃO PROPOSTA
ESCALA: 1/1000

SITUAÇÃO APÓS DESMEMBRAMENTO
ESCALA: 1/1000

acropoli arquitetura e urbanismo

RUA C-137 QD. 303 LT. 15 FONE: (62) 3259-9188 JARDIM AMÉRICA – GOIÂNIA-GO

PROJETO DE DESMEMBRAMENTO

PARTE INTEGRANTE DO RESIDENCIAL RIO JORDÃO

MATRICULA N.° R-1 29.448 DO REGISTRO GERAL DE IMÓVEIS DA 3ª CIRCUSCRIÇÃO DE GOIÂNIA
LEI MUNICIPAL N.° 7.222/93

PROPRIETÁRIO:

MURIAL EMPREENDIMENTOS IMOBILIÁRIOS LTDA

AUTOR DO PROJETO E R.T.:

RACHEL MACHADO PAGLIARO
ARQUITETA CREA-GO 2868/D

AREA DO TERRENO 14.429,28 m2

DECRETO: DE

DECLINAÇÃO MAGNÉTICA 18°05'30"W EM 05/97
CONVERGÊNCIA MERIDIANA 0° 27'52"

CONTEUDO:
PROJETO DE DESMEMBRAMENTO

ESCALA:	DATA:	FOLHA:	MUNICÍPIO:
1:1000	JANEIRO/2007	ÚNICA	GOIÂNIA-GOIÁS