



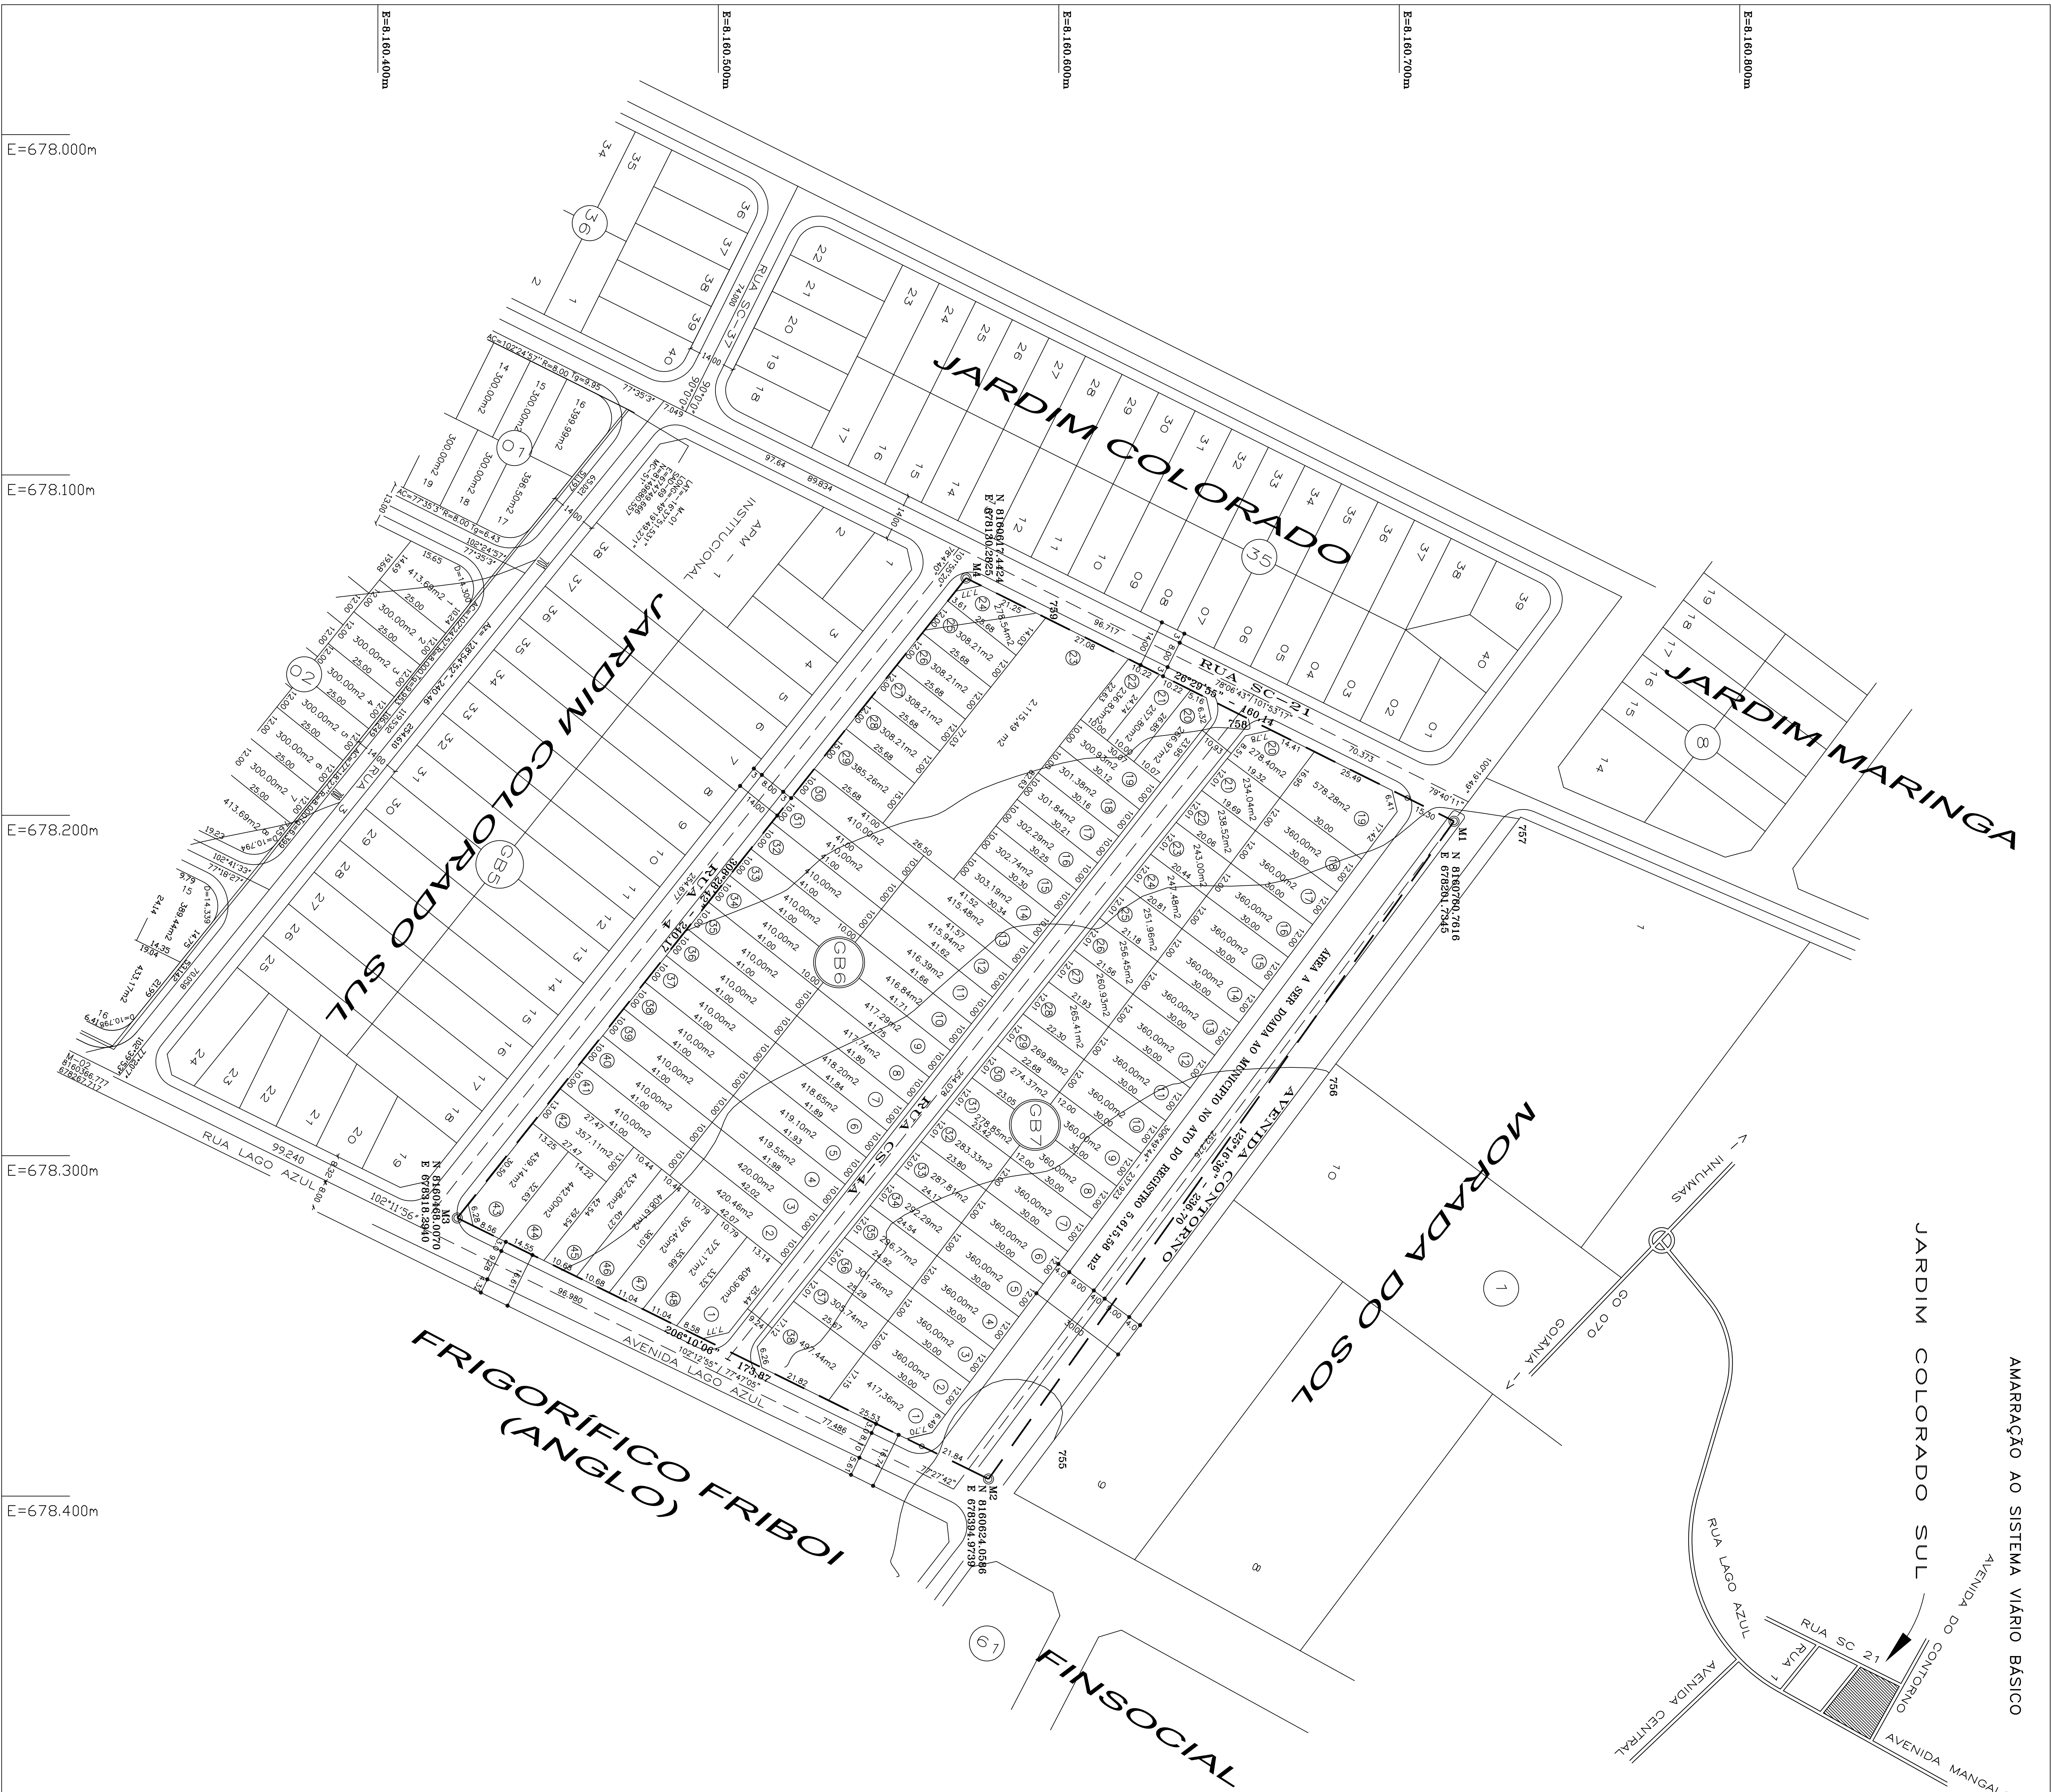

AMARRAÇÃO AO SISTEMA VIÁRIO BÁSICO

JARDIM COLORADO SUL

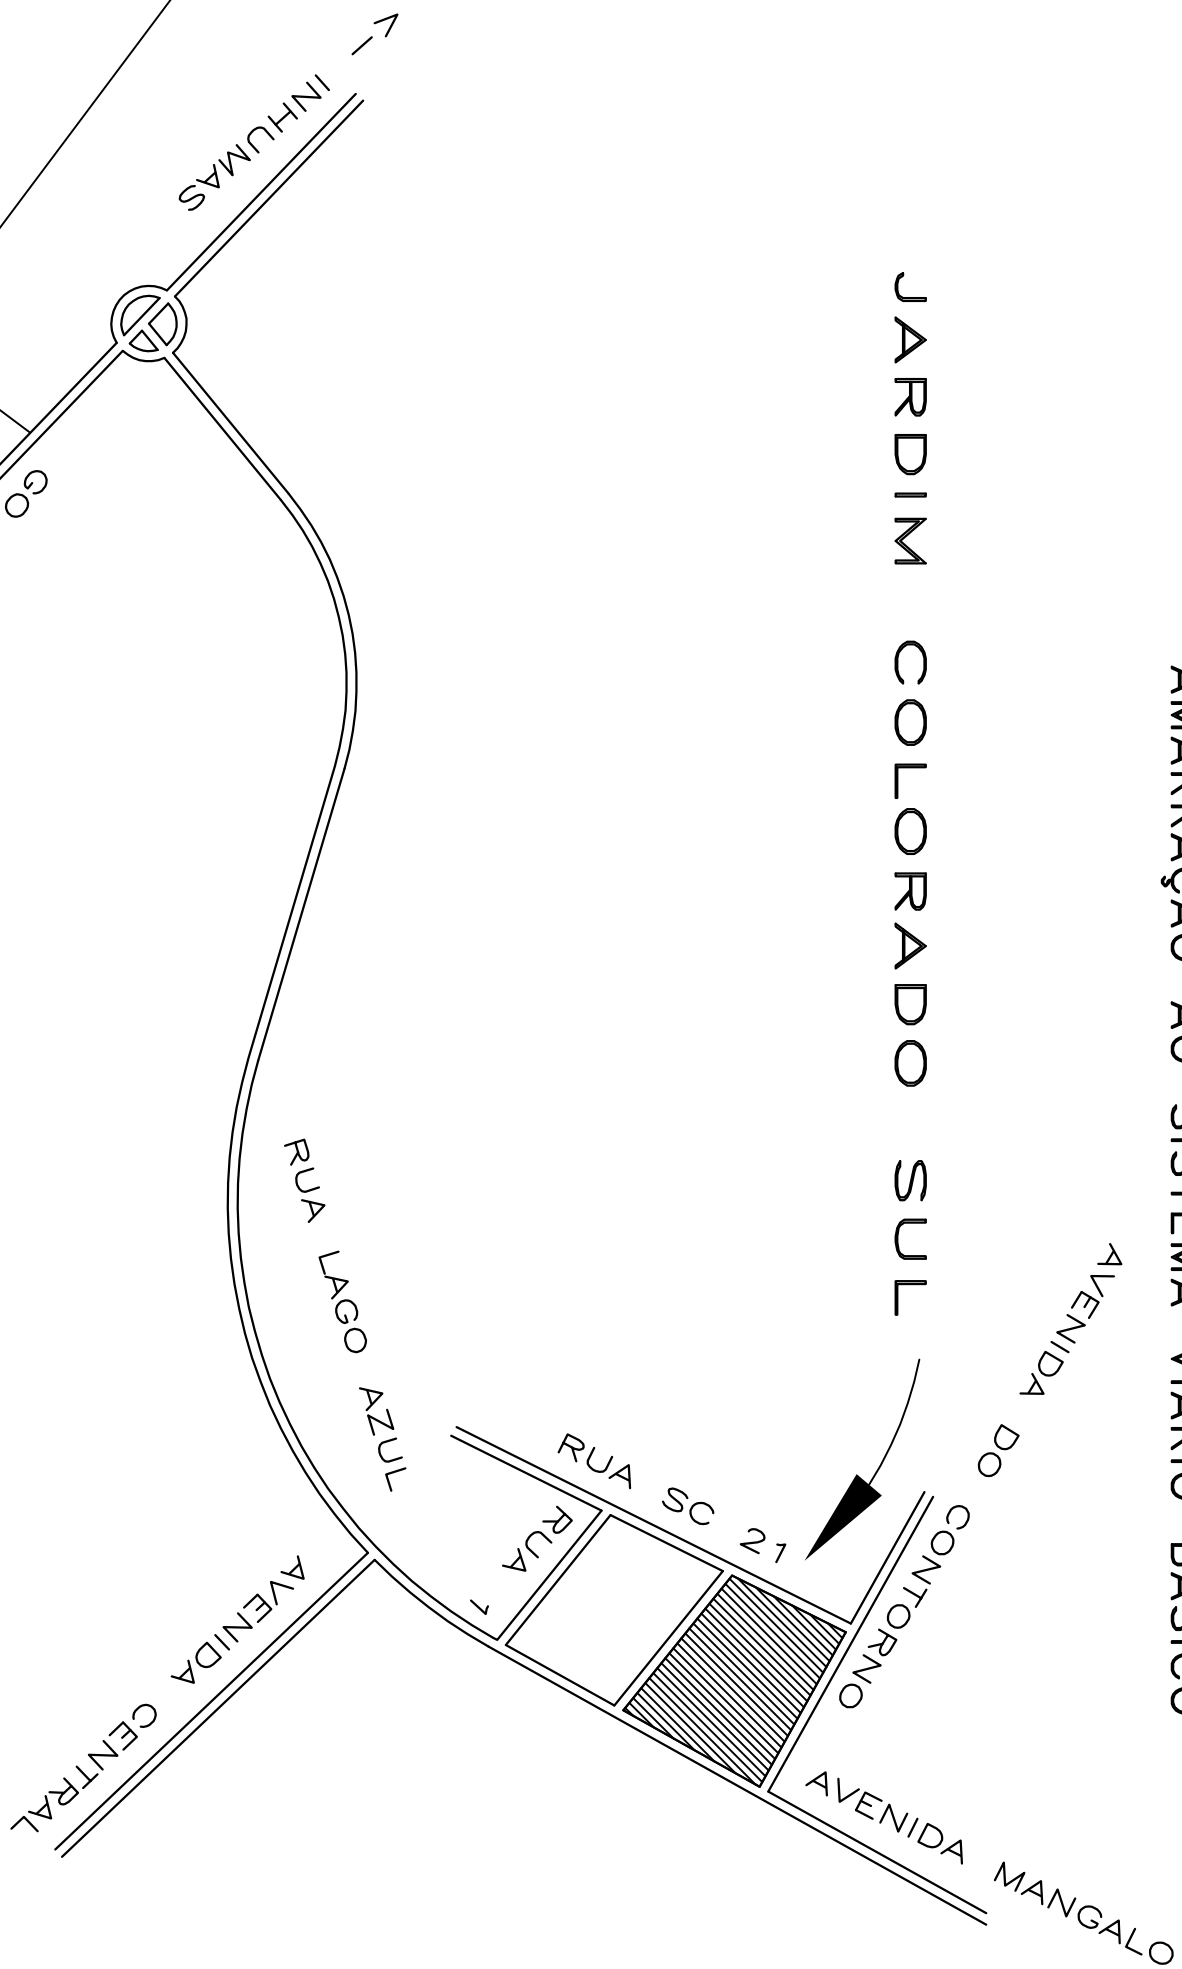

QUADRO DE DISCRIMINAÇÃO

ÁREA DOS LOTES RESIDENCIAIS	32.259,13 m ²	80,850 %
QUANTIDADE DE LOTES	86 LOTES	-
POPULAÇÃO PREVISTA	344 HABITANTES	-
DENSIDADE ABSOLUTA	115,99 HAB/Ha	-
DENSIDADE RELATIVA	92,98 HAB/Ha	-

DATUM HORIZONTAL E VERTICAL
MARCO V-07 LOCALIZADO NA DMSA MUNICÍPIO IBGE
E=689.335,438
N=8.159.532,159
ALT=810,2345

RESUMO QUADRO DE ÁREAS

DISCRIMINAÇÃO	ÁREA (m ²)	PORC. %
ÁREA A SER DOADA AO MUNICÍPIO NO ATO DO REGISTRO	5.615,58 m ²	14,074 %
VIAS E CANALIZAÇÃO DE TRÁFEGO (RUA CS 4A)	2.025,29 m ²	5,076 %
TOTAL DE ÁREAS PÚBLICAS MUNICIPAIS	7.640,87 m ²	19,150 %
TOTAL DE ÁREAS ALIENAGES (86 Lotes)	32.259,13 m ²	80,850 %
ÁREA A PARCELAR	39.900,00 m ²	100,000%

” JARDIM COLORADO Extensão ”
PARTE INTEGRANTE DA FAZENDA CAVERNAS CHICARAS 6 E 7
MATRÍCULA 40.819 E 40.820 DA 2ª CIRCUNSCRIÇÃO IMOBILIÁRIA DE GOIÂNIA
” PROJETO DE REGULARIZAÇÃO ”

PROPOSTANTE:

DIVINO NOGUEIRA VARGAS


AUTOR DO PROJETO:

RESP. TÉCNICO:

ÁREA DE REGULARIZAÇÃO LTDA.
ENQ. ALDEIANA BARBOSA ALVES
VITO CREA-085 11.355/0

ÁREA DE REGULARIZAÇÃO LTDA.
ENQ. ALDEIANA BARBOSA ALVES
VITO CREA-085 11.355/0

APROVAÇÃO:

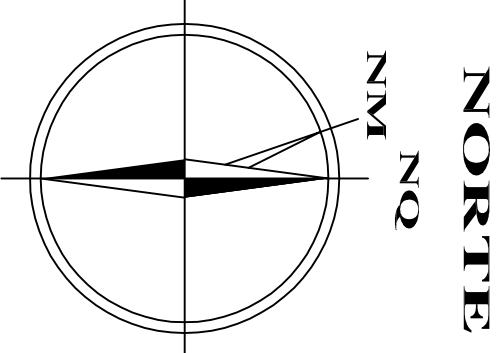

DECLARAÇÃO: MATRÍCULA 19191457M DA 10/2.002
CORREÇÃO: MATRÍCULA 27.743

PROJETO URBANÍSTICO DE REGULARIZAÇÃO

ESCALA:	DATA:	FOLHAS:	MUNICÍPIO:
1:1.000	SETEMBRO/2.005	ÚNICA	GOIÂNIA-GOIAS