


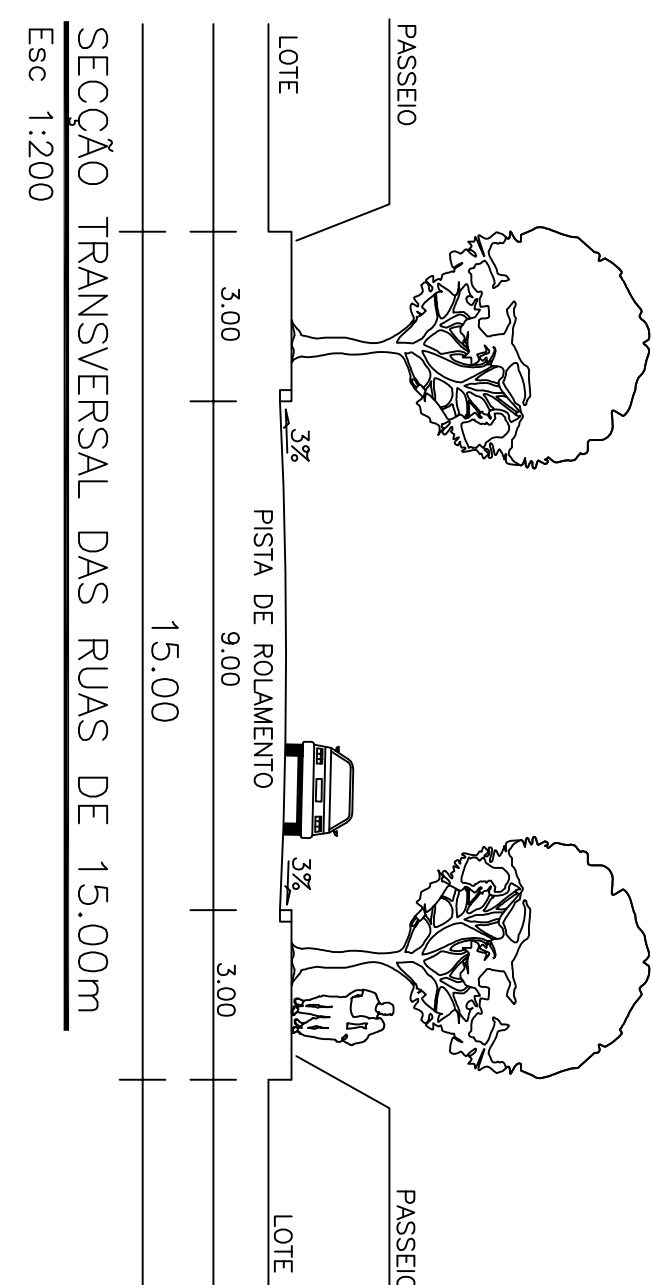


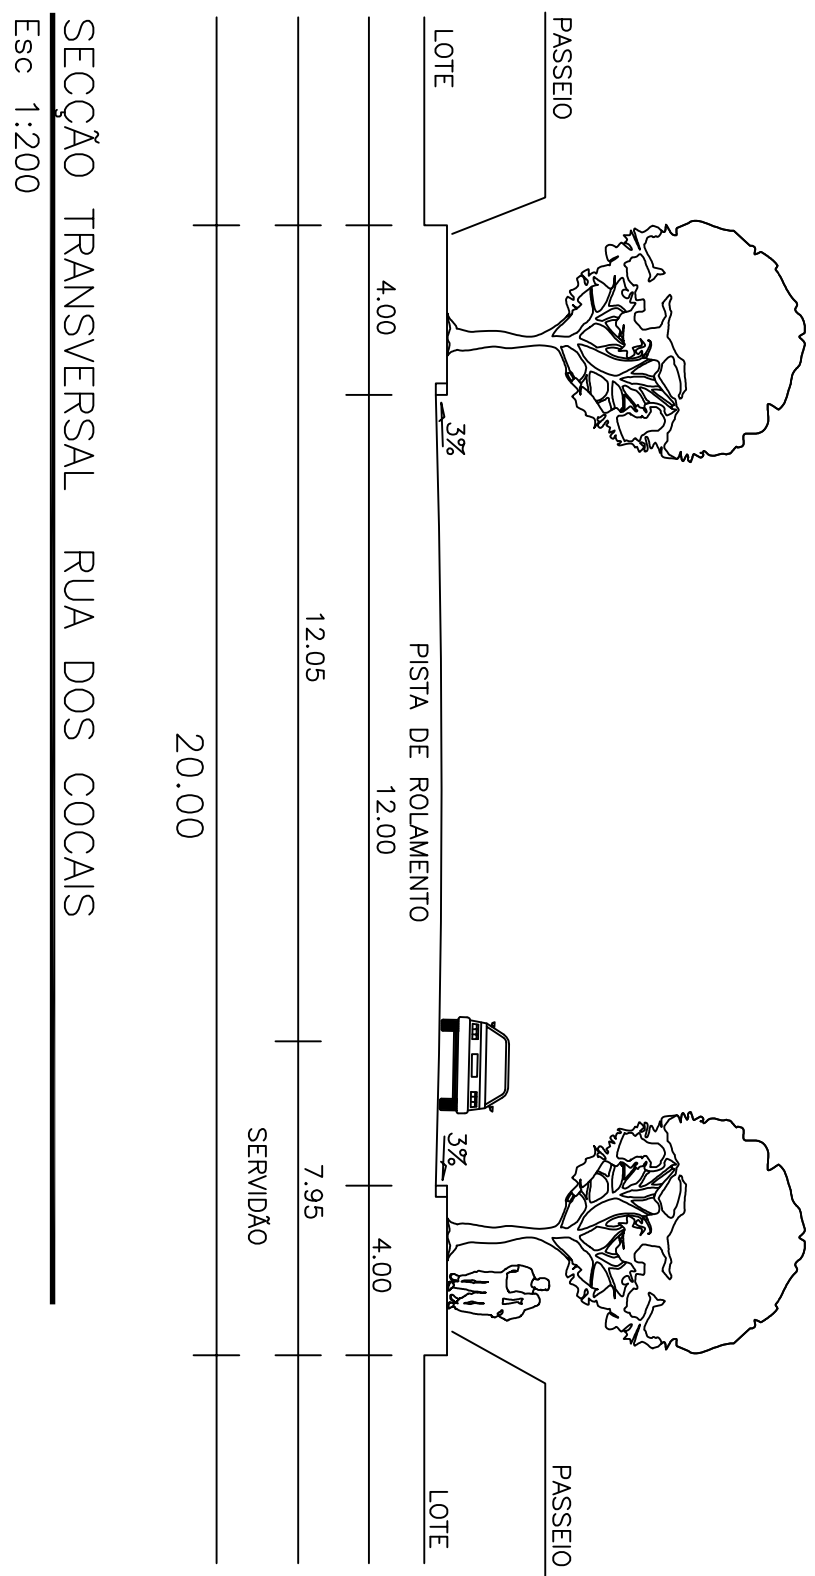

ESQUEMA DE ACESSO VIÁRIO/SEM ESCALA

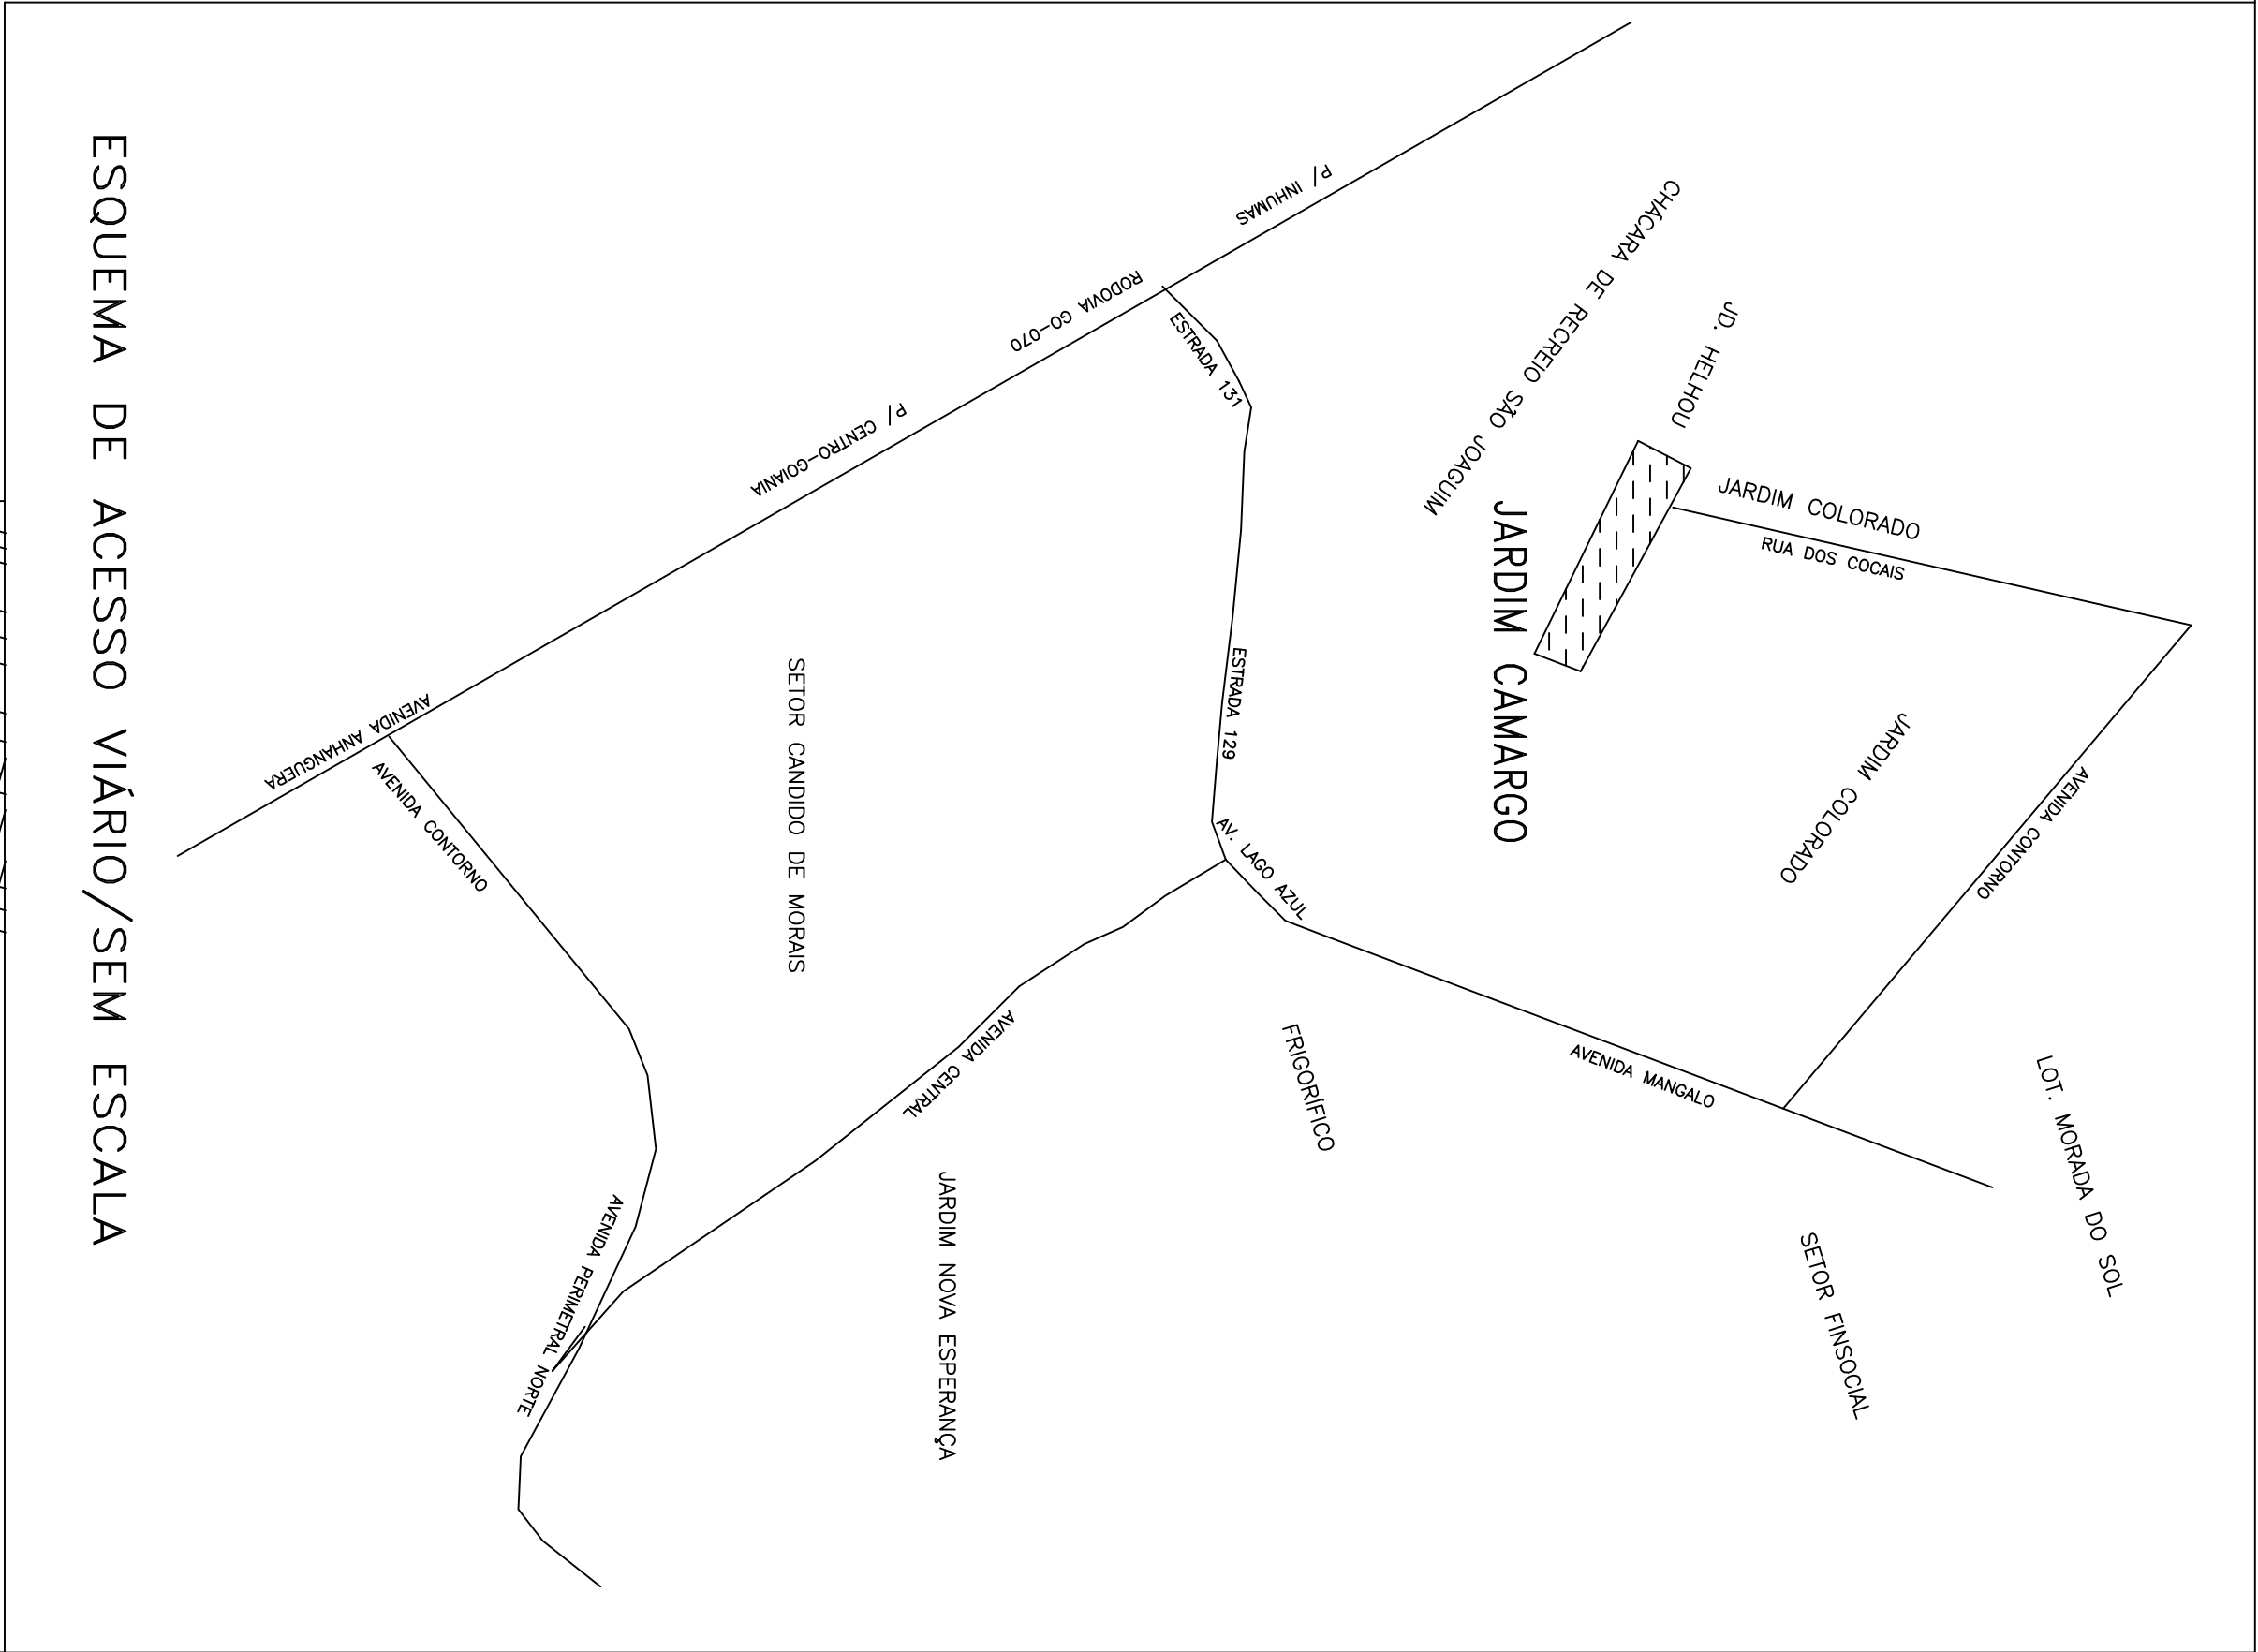

Esc 1:5.000
PLANTA CADASTRAL

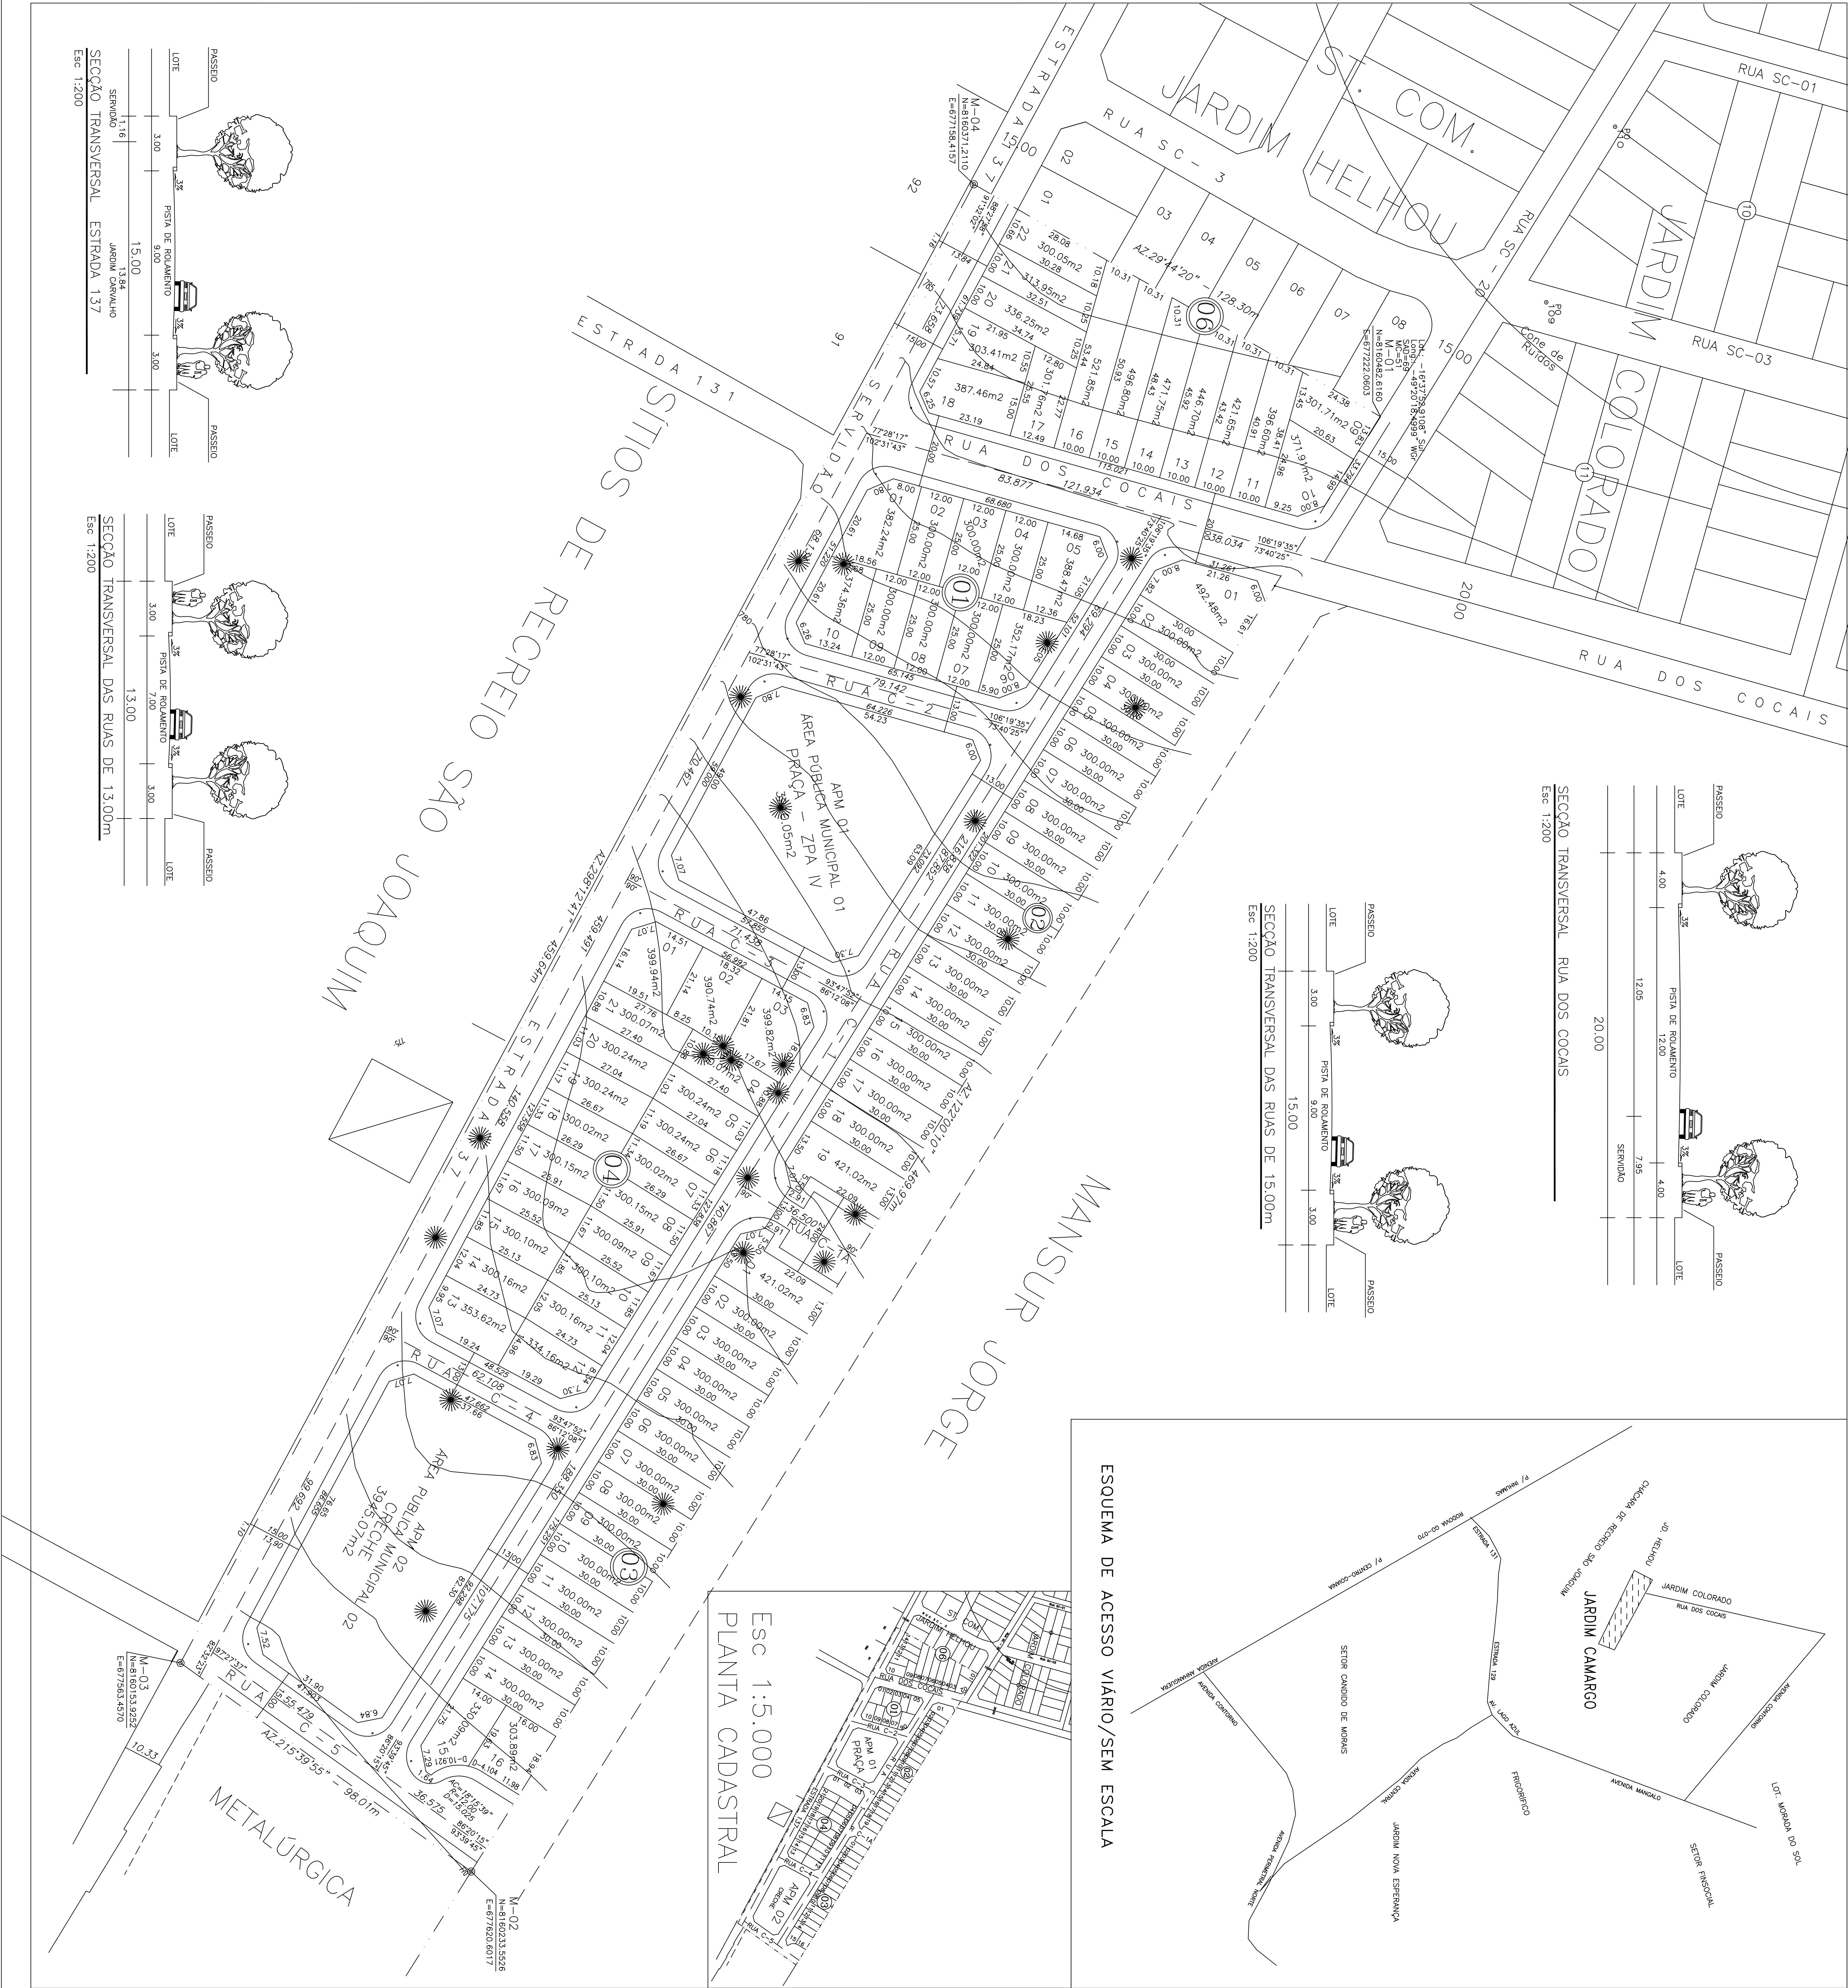

QUADRO DE DISCRIMINACAO			
ÁREA DOS LOTES	26.315,44 m2	50,479%	
QUANTIDADE DE LOTES	80 LOTES	-	
POPULAÇÃO PREVISTA	304 HABITANTES	-	
DENSIDADE ABSOLUTA	58,314 HAB/Ha	-	
DENSIDADE RELATIVA	115,522 HAB/Ha	-	
DATUM HORIZONTAL E VERTICAL			
MARCO 07 -IBGE- DIVISA DE MUNICIPIO GOIÂNIA /TRINDADE			
E = 669.935,438			
N = 810.234,679			
ALT = 810,234,679			


ÁREAS PÚBLICAS MUNICIPAIS			
DESTINADAS AO LAZER, A RECREAÇÃO, INSTITUCIONAIS E SISTEMA VIÁRIO			
DESCRIMINACAO	USO INSTITUCIONAL		USO DE LAZER E RECREAÇÃO
	ÁREAS	%	ÁREAS
APM-01 PRAÇA – ZPA IV	3.910,05 m2	7,560%	7.500%
APM-02 CRECHE	3.945,07 m2	7,568%	
TOTAL DAS ÁREAS VERDES			3.910,05 m2
TOTAL ÁREAS P/ EQUIPAMENTOS URBANOS	3.945,07 m2	7,568%	
TOTAL DAS ÁREAS VERDES E EQUIPAMENTOS URBANOS	7.855,12 m2	15,066%	
VIAIS E CANALIZAÇÃO DE TRÁFEGO	17.960,83 m2	34,453%	
RESUMO			
TOTAL DE ÁREAS PÚBLICAS MUNICIPAIS	25.815,95 m2	49,521%	
TOTAL DE ÁREAS ALIENÁVEIS(80 lotes)	26.315,44 m2	50,479%	
ÁREA A PARCELAR	52.131,39 m2	100,000%	

“JARDIM CAMARGO”
PARTE INTEGRANTE DA FAZENDA CAVEIRAS
MATRÍCULA N.º 17.334 DA 2ª CIRCUNSCRIÇÃO IMOBILIÁRIA DE GOIÂNIA
PARCELAMENTO PRIORITÁRIO DE ACORDO COM AS LEIS 7.222/93, 7.502/95 e
DECRETO REGULAMENTADOR 1.119/94

PROPRIETÁRIO: MARIA PINTO DE CAMARGO

AUTOR DO PROJETO E R.T.: ARQ. MAGIB RAHME – CREIA 8779/D-60

DESCRIMINACAO	ÁREA	PORCENTAGEM
ÁREA MENSURADA	52.131,39 m2	100,000%
ÁREA A PARCELAR	52.131,39 m2	100,000%

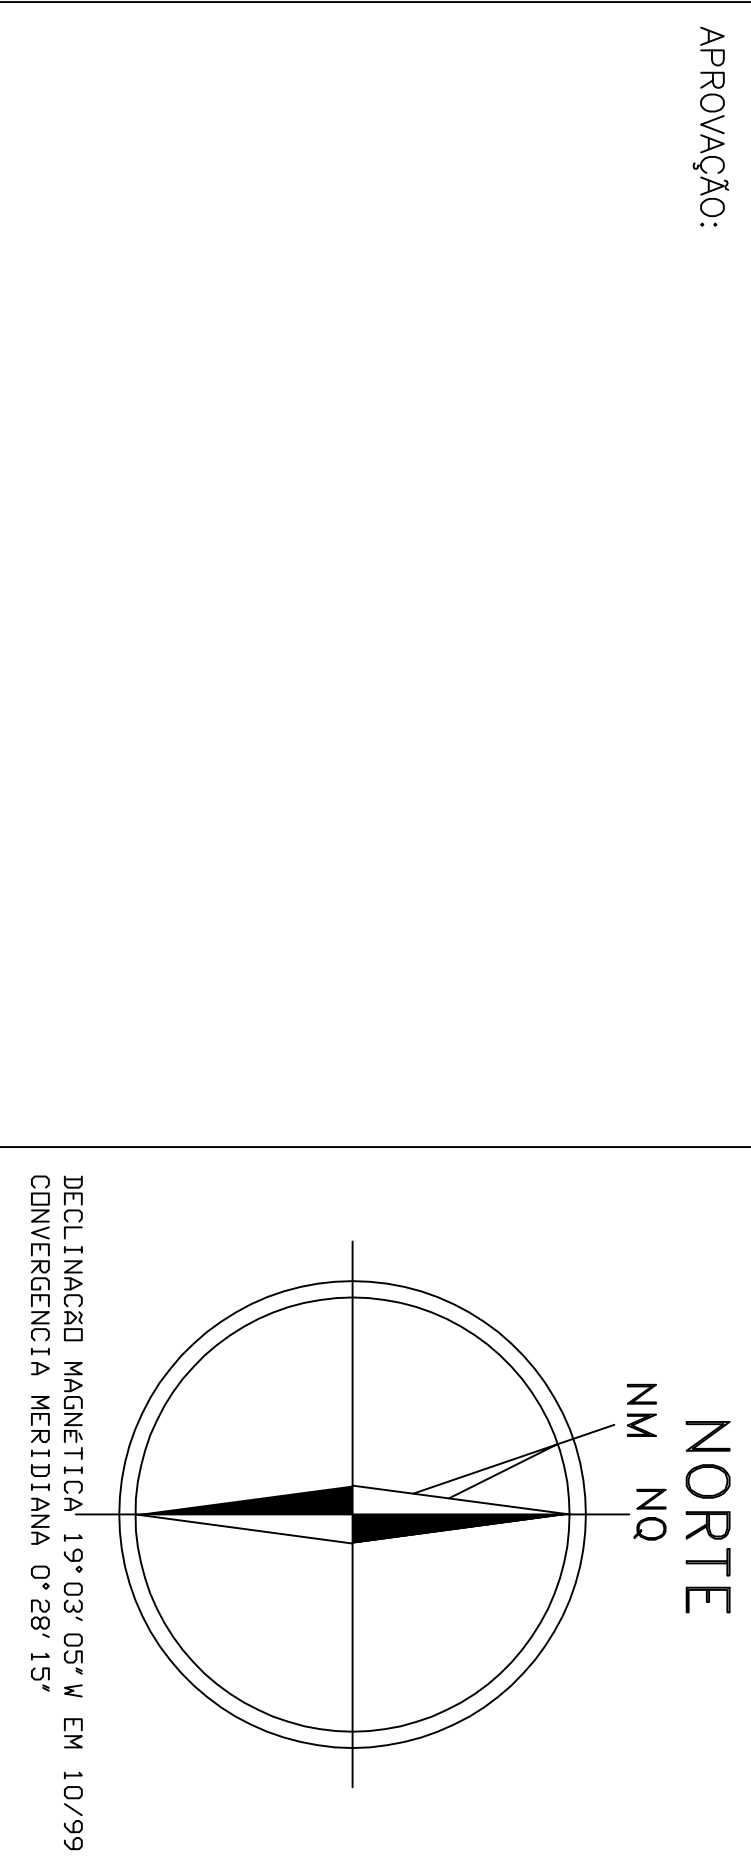

PLANTA URBANÍSTICA

ESCALA:	DATA:	FOLHA:	MUNICÍPIO:
1:1.000	MAR/2005	UNICA	GOIÂNIA-GOIAS