


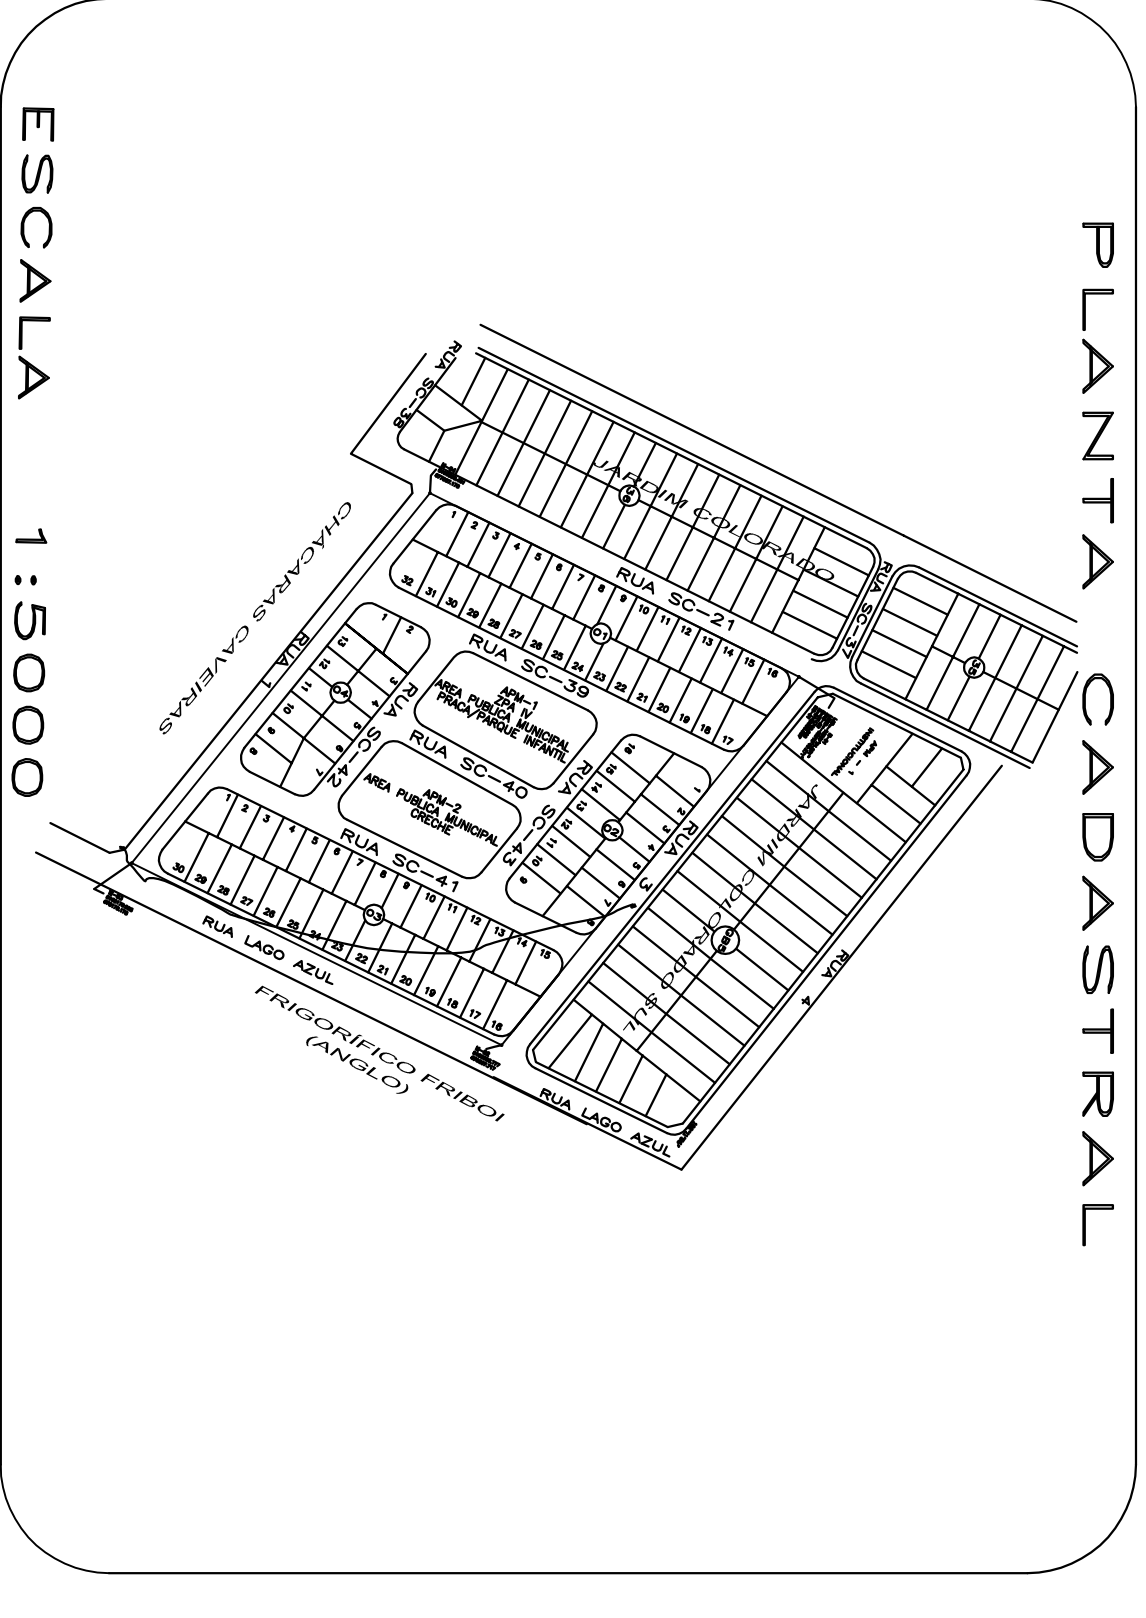

QUADRO DE DISCRIMINAÇÃO

91	ÁREA DOS LOTES RESIDENCIAIS	29.951,37 m ²	62,399 %
QUANTIDADE DE LOTES 91 LOTES			
POPULAÇÃO PREVISTA 346 HABITANTES			
DENSIDADE ABSOLUTA 72,042 HAB./HA			
DENSIDADE RELATIVA 115,454 HAB./HA			

DATUM HORIZONTAL E VERTICAL
MARCO V-07 LOCALIZADO NA DIVISA MUNICÍPIO IBSE
S=498.935,528
N=5.858.320,429
ALT=810,2346

ÁREAS PÚBLICAS MUNICIPAIS
DESTINADAS AO ÁREAS VERDES E EQUIPAMENTOS SOCIAIS

DESCRIÇÃO	EQUIPAMENTOS SOCIAIS	ÁREAS VERDES
	ÁREAS	ÁREAS
APM-1 PRACA/PARQUE INFANTIL		3.668,20 m ² 7,642%
TOTAL DAS ÁREAS VERDES 3.668,20 m ² 7,642%		
APM-2 CRECHE	3.659,49 m ² 7,624%	
TOTAL DAS ÁREAS DE EQUIPAMENTOS SOCIAIS 3.659,49 m ² 7,624%		
TOTAL DAS ÁREAS VERDES E EQUIPAMENTOS SOCIAIS 7.327,69 m ² 15,266%		
VIAS E CANALIZAÇÃO DE TRÁFEGO 10.720,94 m ² 22,335%		
RESUMO		
TOTAL DE ÁREAS PÚBLICAS	18.048,63 m ²	37,601%
TOTAL DE ÁREAS ALIENAVEN(S) Lotes	29.951,37m ²	52,399%
ÁREA A PARCELAR	48.000,00 m ²	100,000%

“ JARDIM LAGO AZUL ”

PART. INTEGRANTE DA FAZENDA CAVEIRAS CHACARAS 3 E 4
MATRÍCULA 32.689 E 32.690 DA 2ª CIRCUNSCRIÇÃO IMOBILIÁRIA DE GOIÂNIA
PARECERAMENTO PROFISSIONAL LEI 7222/85 E 7502/85
DECRETO 111/9/94 E LEI COMPLEMENTAR 031/94

PROPRIETÁRIO: _____

REAL PARTICIPAÇÕES E SERVIÇOS LTDA.

AUTOR DO PROJETO: _____ RESP. TÉCNICO: _____

FERNANDO DONIZETTI ALVES – CREA 72843-D-MG FERNANDO DONIZETTI ALVES – CREA 72843/D-MG
VISTO – GO 13560 VISTO – GO 13006

DISCRIMINAÇÃO

ÁREA DOCUMENTAL	48.000,00m ²	PORCENTAGEM
ÁREA DO TERRENO	49.261,64m ²	97,439%
		100,000%

APPROVAÇÃO

CONTEÚDO: RELOTEAMENTO DAS CHACARAS 3 E 4

ESCALA: 1:1.000

DATA: JANEIRO/2.004


FOLHA: ÚNICA

MUNICÍPIO: GOIÂNIA—GOIÁS

DISCRIMINAÇÃO

ÁREA DOCUMENTAL	48.000,00m ²	PORCENTAGEM
ÁREA DO TERRENO	49.261,64m ²	97,439%
		100,000%

APPROVAÇÃO

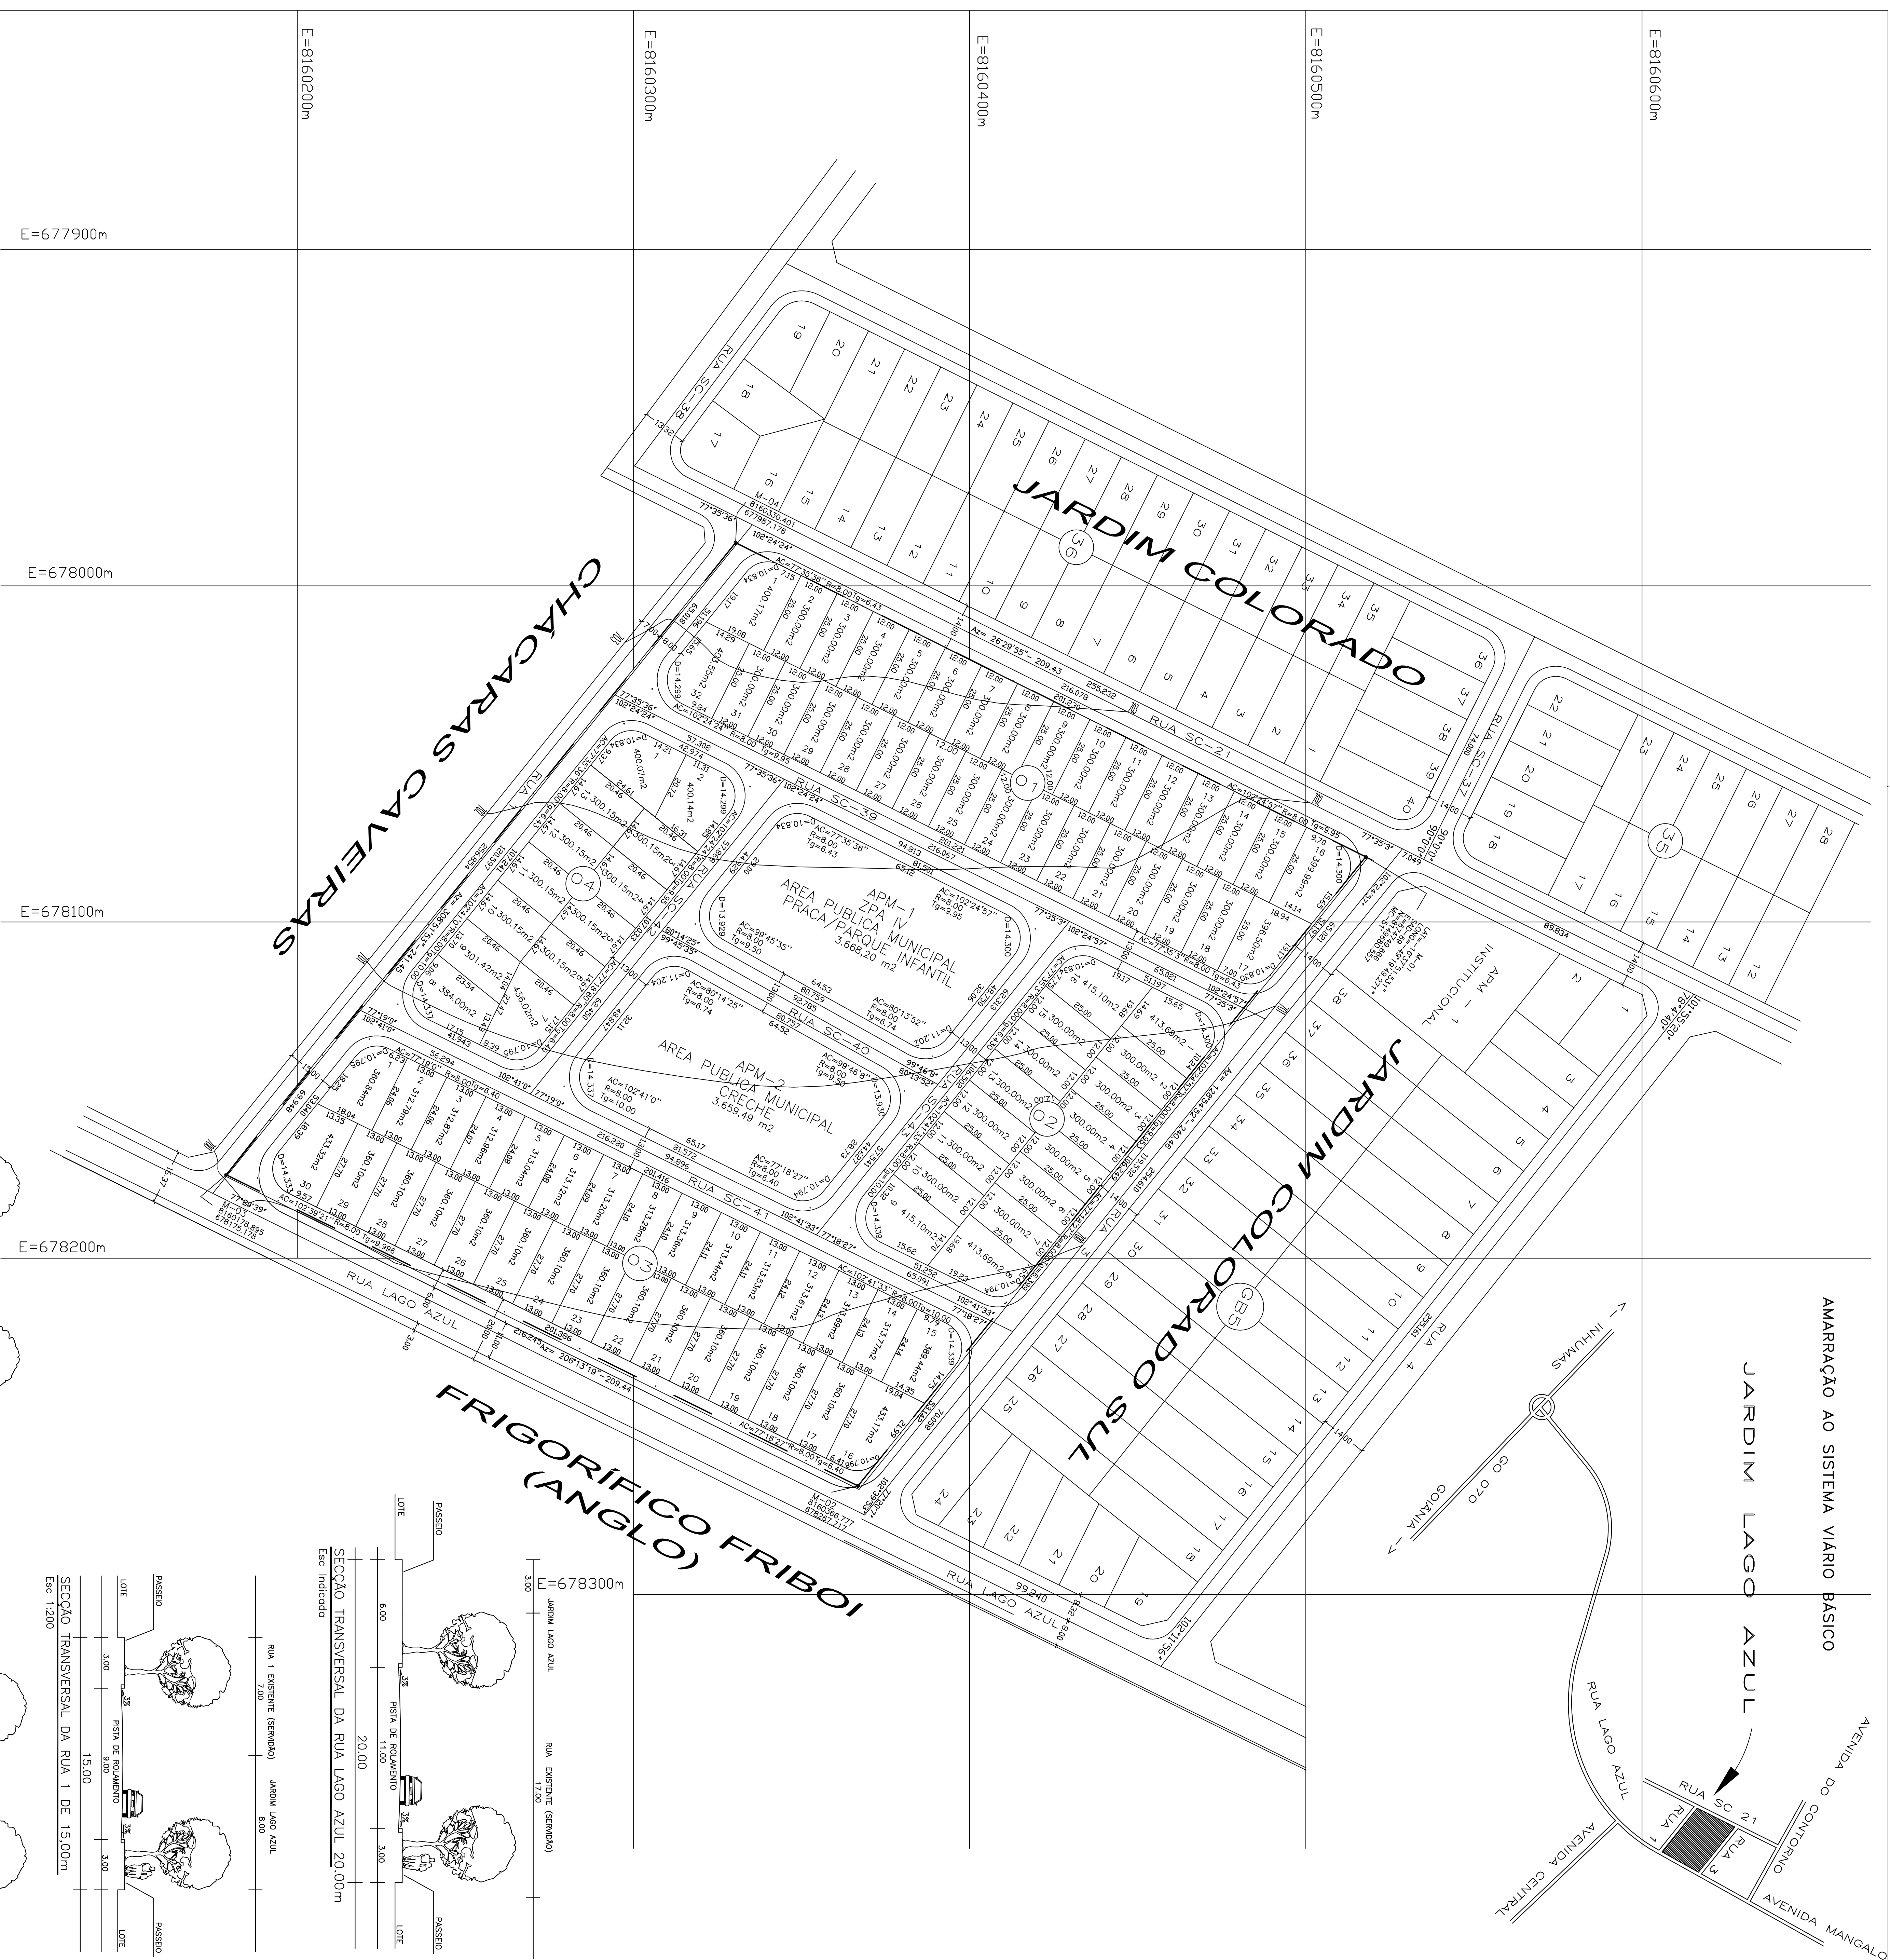

F	507006	ATUALIZAÇÃO DE PROPRIETÁRIO
E	5010200	ATUALIZAÇÃO E MANUTENÇÃO
D	5010200	ATUALIZAÇÃO
C	5010200	ATUALIZAÇÃO
B	5010200	ATUALIZAÇÃO
A	5010200	ATUALIZAÇÃO
M	5010200	ATUALIZAÇÃO