
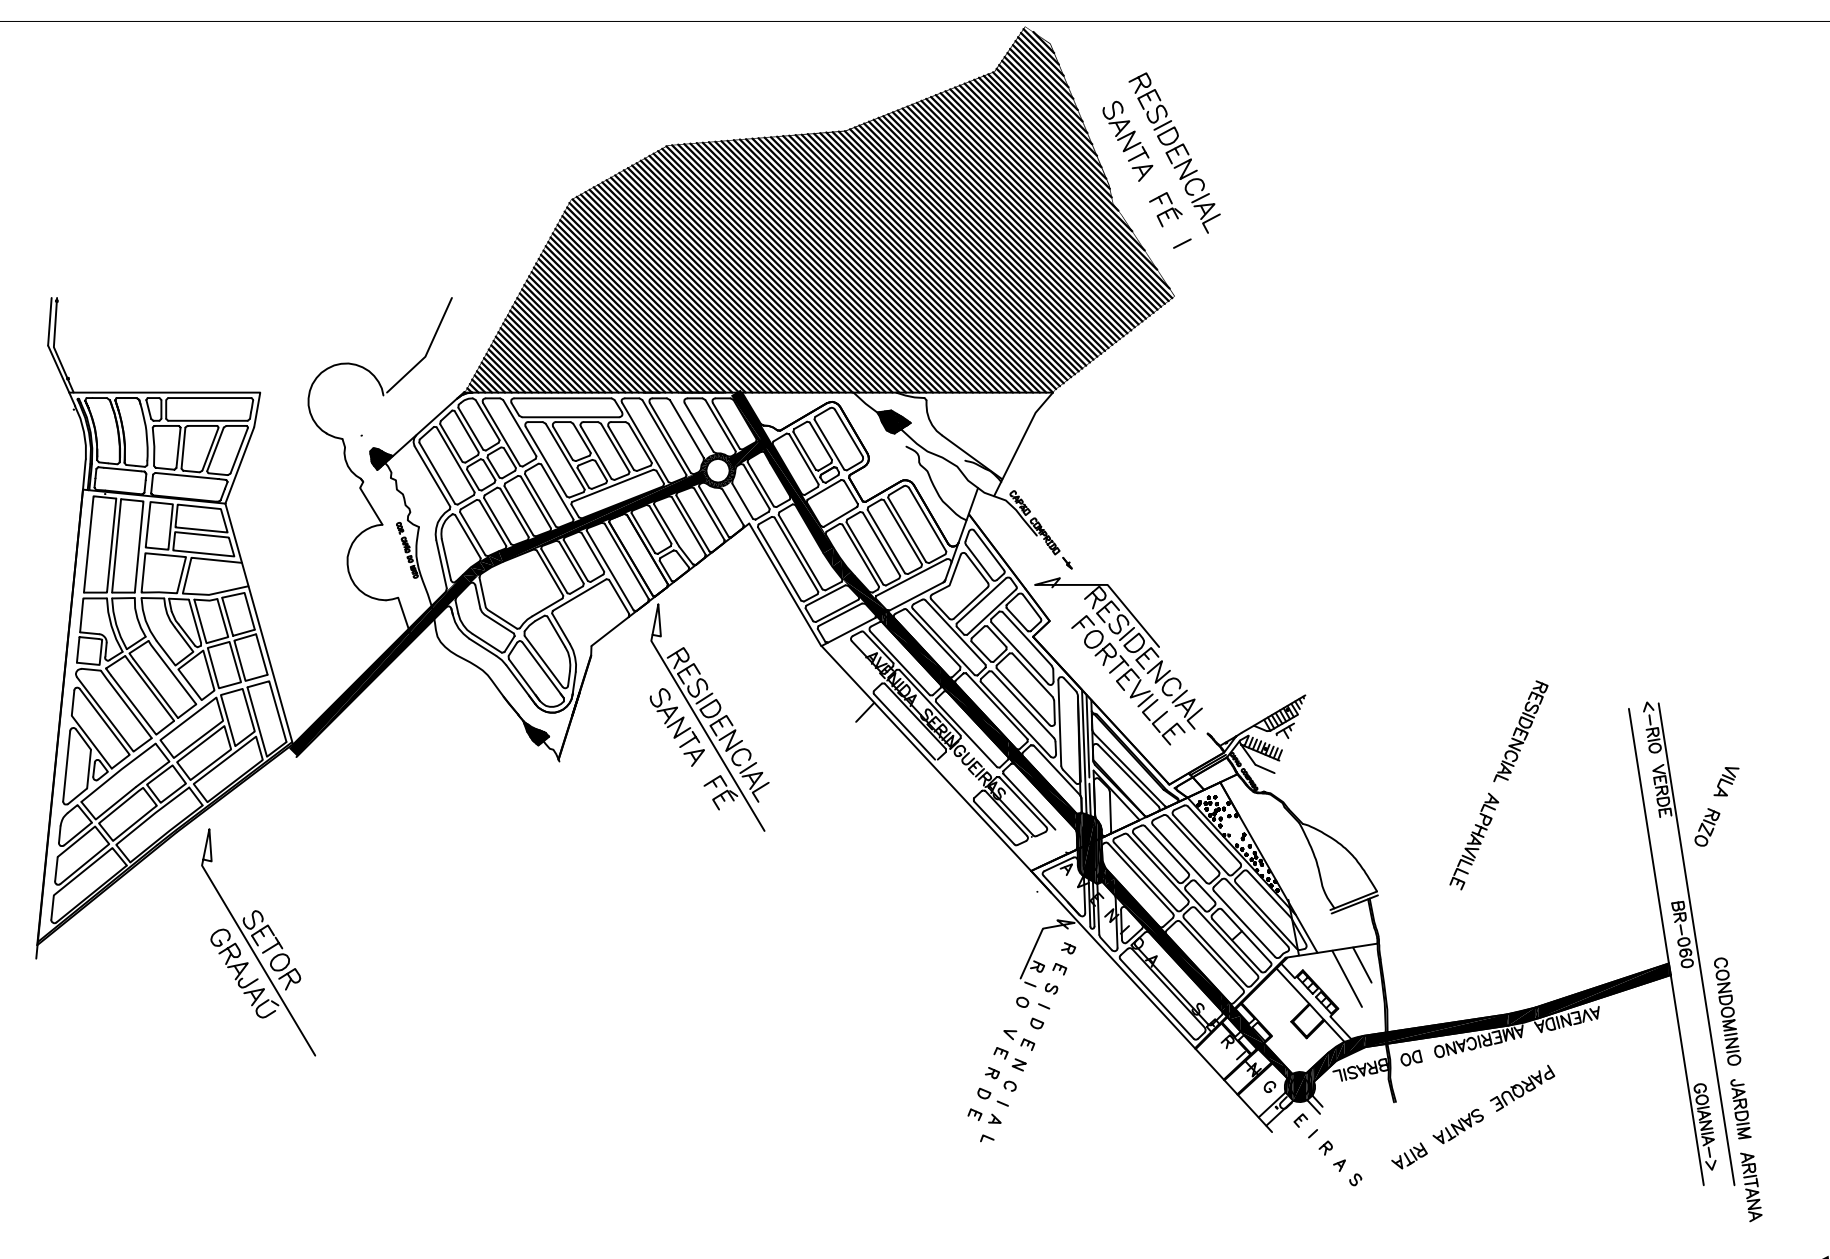
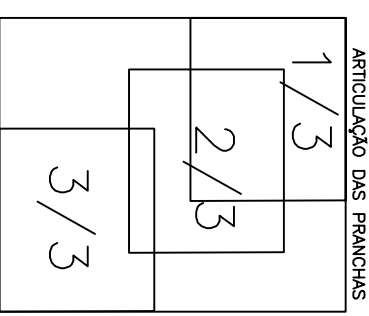
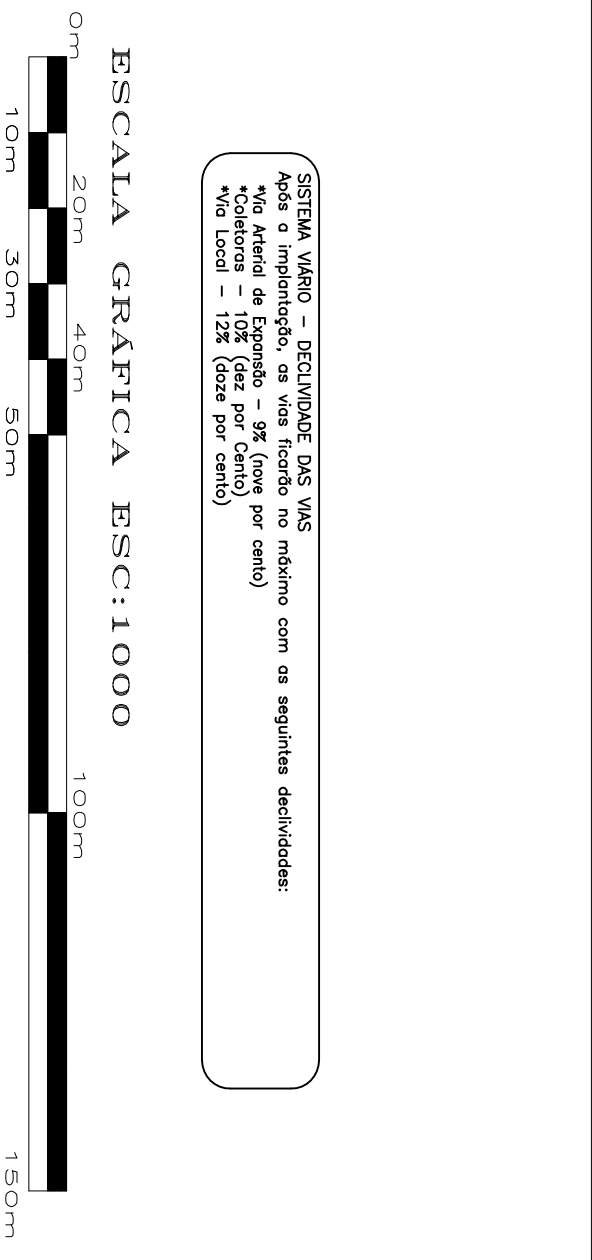
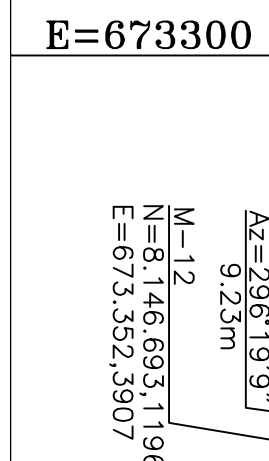
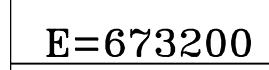
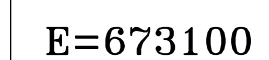
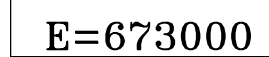
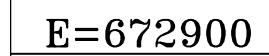
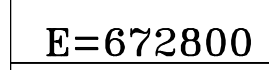
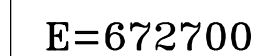
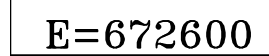
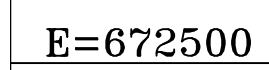
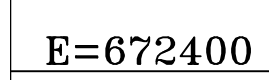
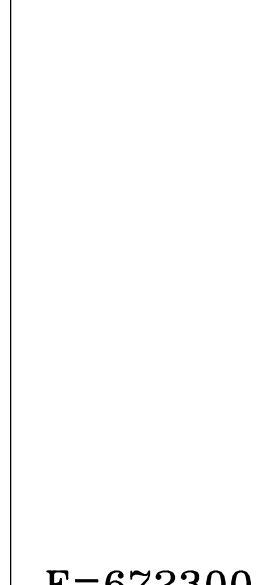


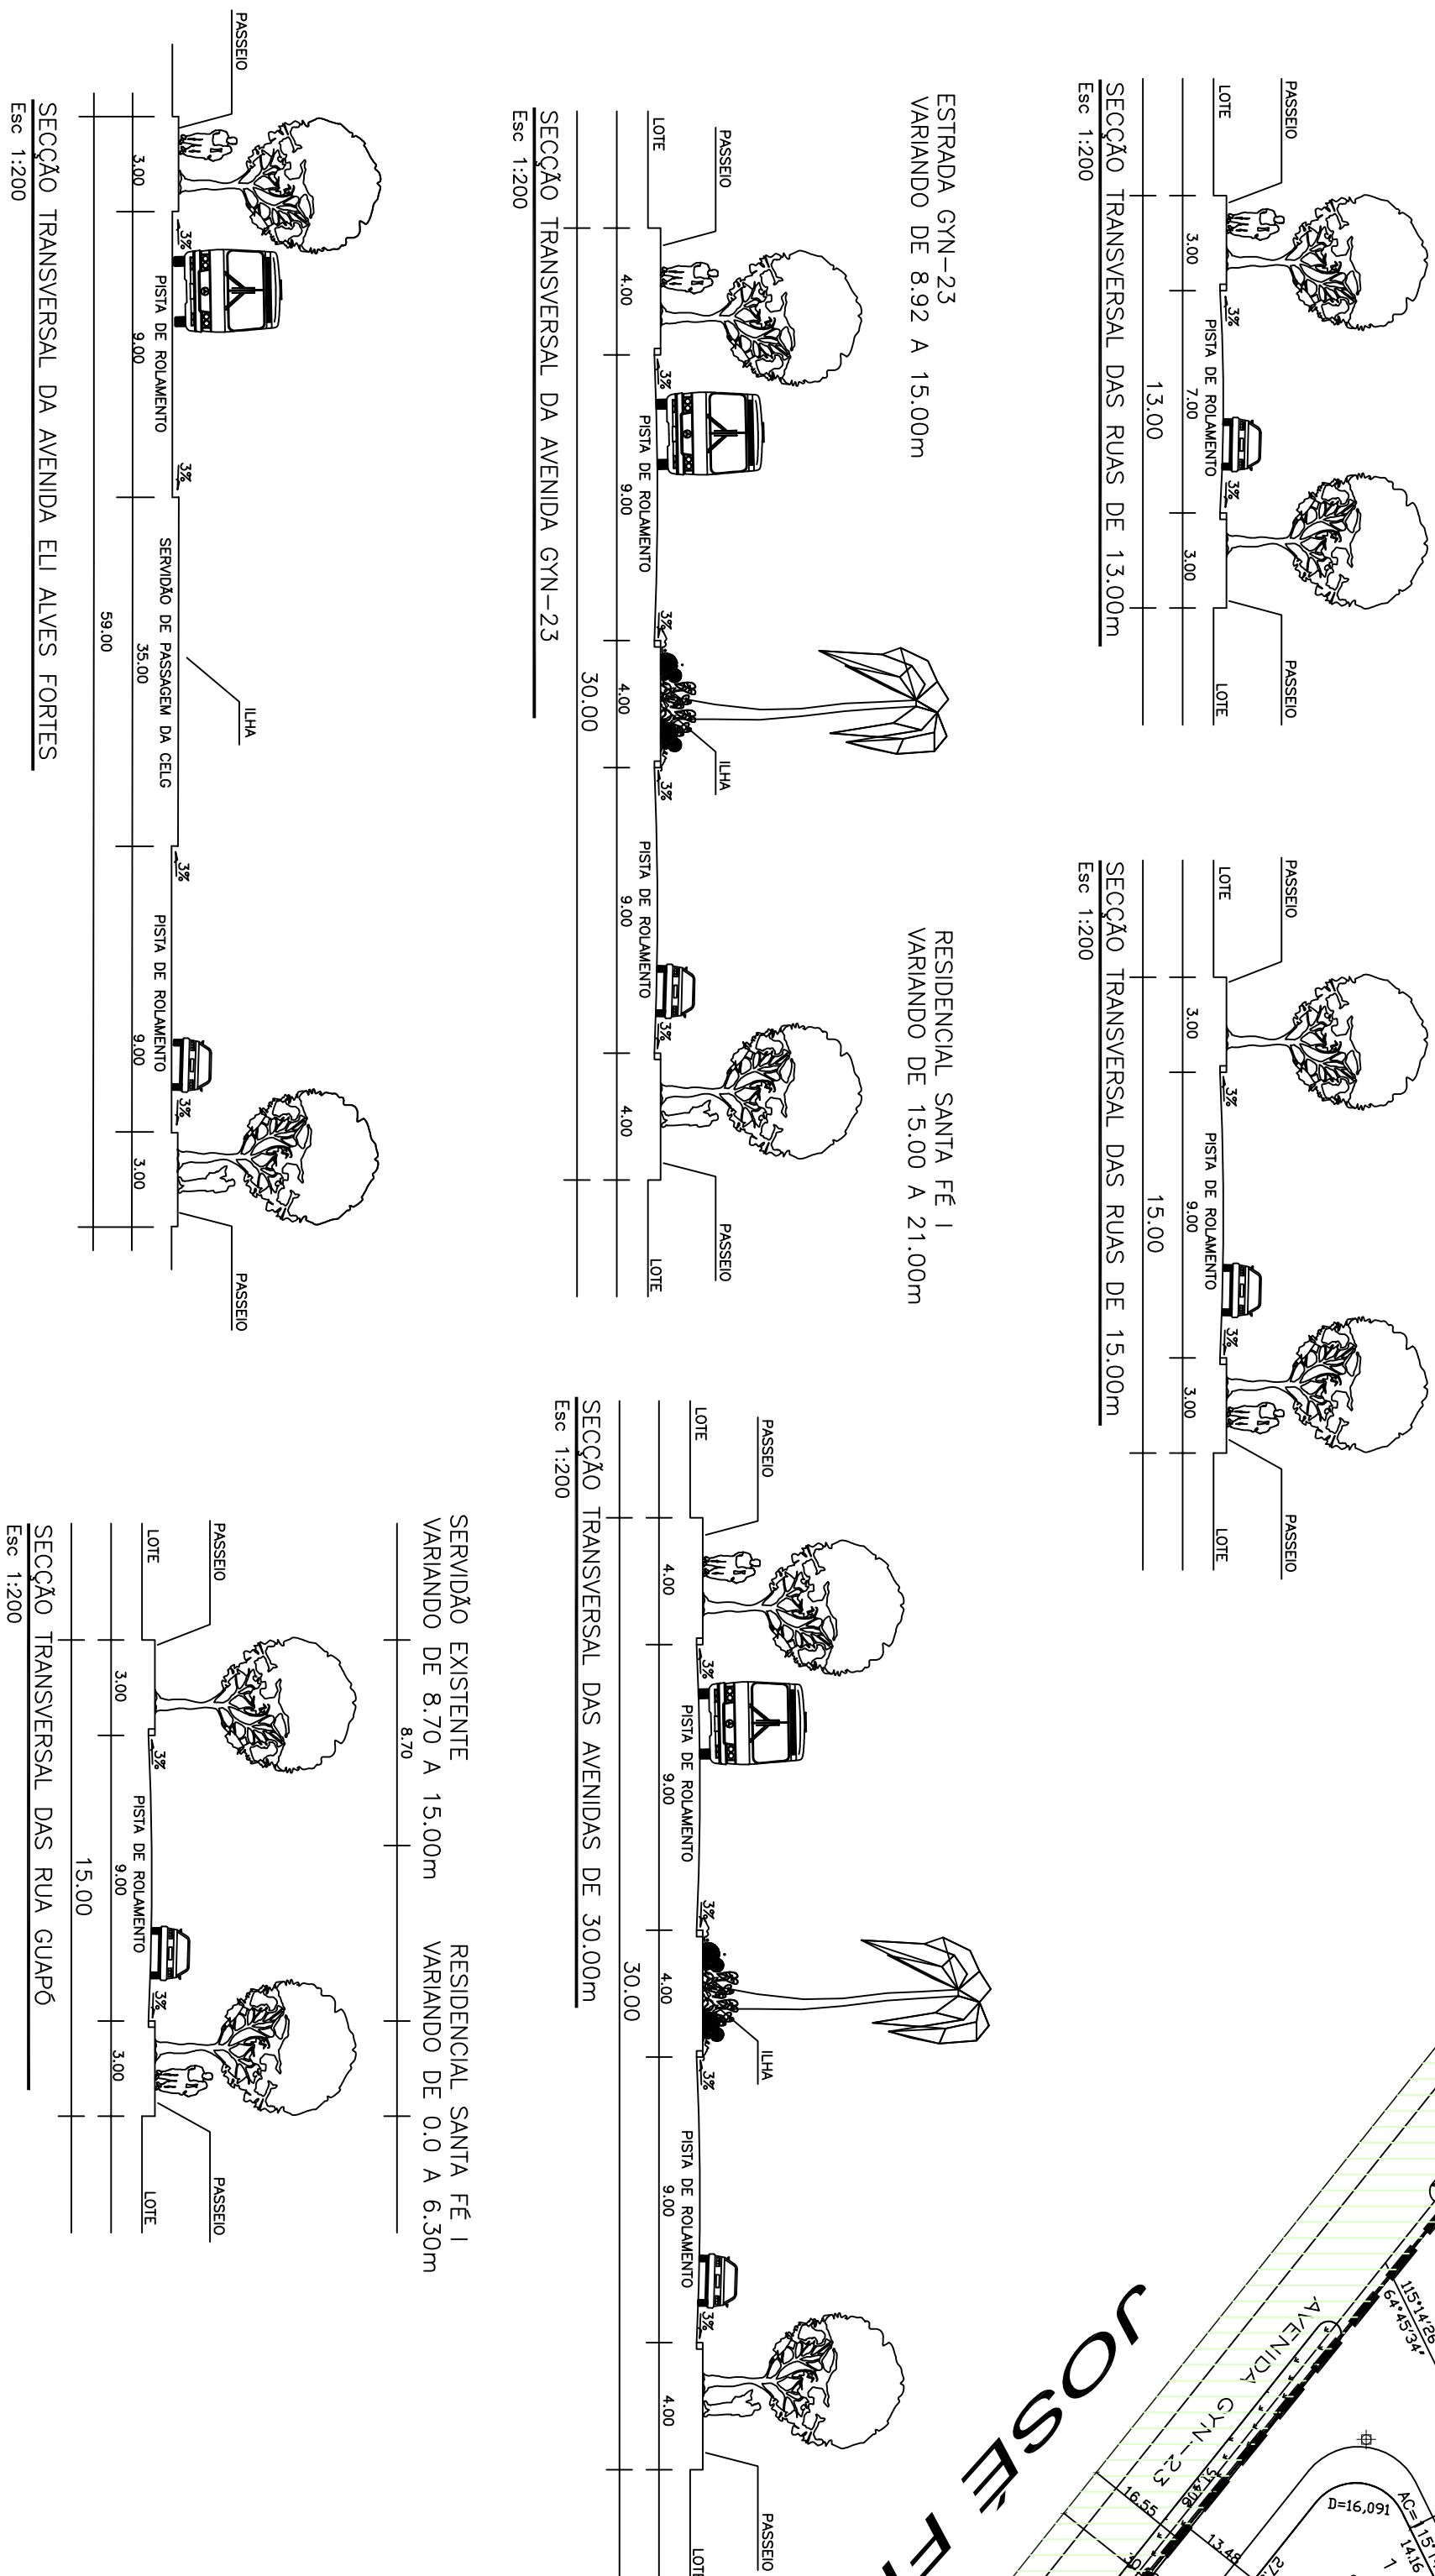

AMARRAÇÃO AO SISTEMA VIÁRIO BÁSICO

GABARITO DAS VIAS

[illegible][illegible]

QUADRO GERAL DO PARQUE	
APM-11 AREA VEDOR ZPM-N	2.133,25m2
APM-14 PARQUE ESPOSITO ZPM-N	19.885,69m2
APM-15 AREA VEDOR ZPM-N	1.048,60m2
APM-21 ZPM-1	42.212,88m2
AREA TOTAL DO PARQUE	65.380,56 m2

ZONA DE PROTEÇÃO AMBIENTAL ZPA-I DAÇÃO EM PAGAMENTO POR COMPENSAÇÃO AMBIENTAL	
AQU-21 ZPA-I-ZONA DE PROTEÇÃO AMBIENTAL	42.212,86m ²
ÁREA TOTAL DA ZONA DE PROTEÇÃO AMBIENTAL	42.019,96 m ²

Goiânia

OBRA E SMO SECRETARIA MUNICIPAL DE OBRAS
HABITAÇÃO

"RESIDENCIAL SANTA FÉ I"

EXTENSÃO

ZONA ESPECIAL DE INTERESSE SOCIAL - ZEIS III DA CAMPUS NOROESTE SUL/IMA






