


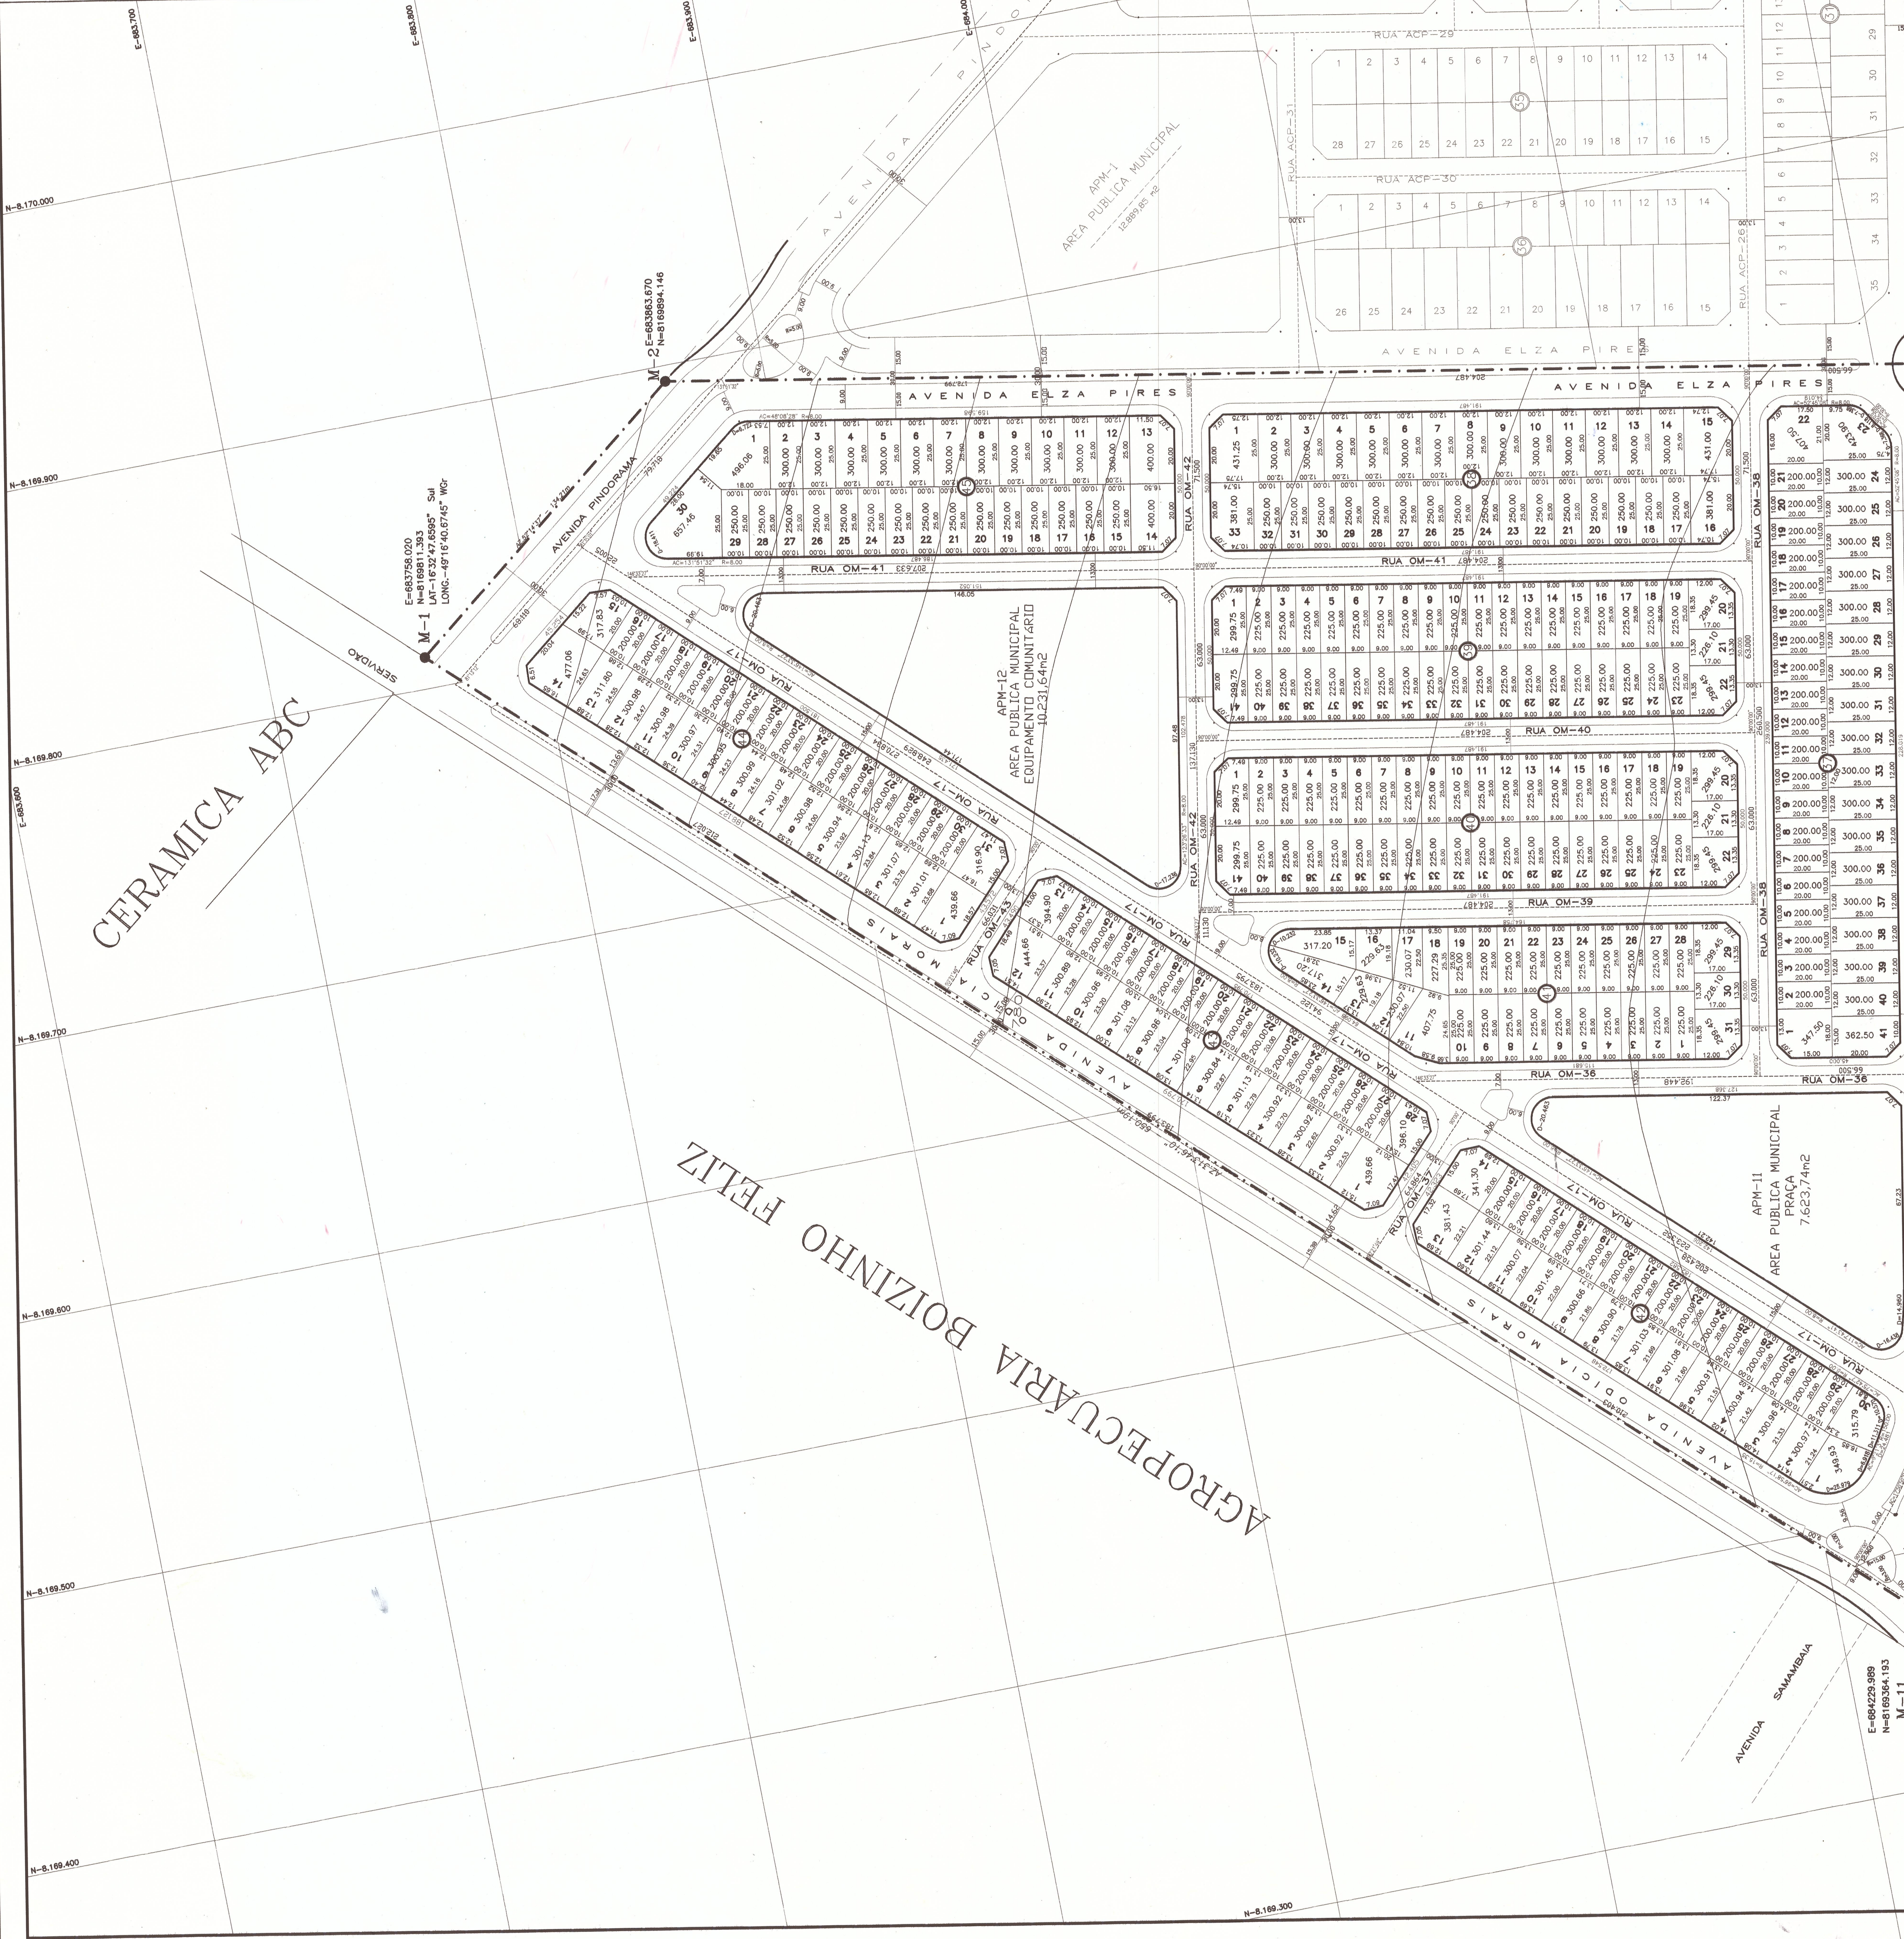

QUADRO DE DISCRIMINACAO			
AREA DOS LOTES	473.652,84m2		54,179%
RESIDENCIAS/COMERCIO	1782 LOTES		-
QUANTIDADE DE LOTES	6.784 HABITANTES		-
POPULACAO PREVISTA	77.371 HAB/Ha		-
DENSIDADE ABSOLUTA	141,422 HAB/Ha		-
DENSIDADE RELATIVA			-
DATUM: HORIZONTAL E VERTICAL			
MARCO 07 - BBCE - DIVISA DE MUNICIPIO GOIANIA / PINDORAMA			
N = 8.159.322,159			
E = 810.234,6 m			

AREAS PUBLICAS MUNICIPAIS DESTINADAS A AREAS VERDES E EQUIPAMENTOS URBANOS			
DESCRIMINACAO	AREAS		%
	EQUIPAMENTOS URBANOS	AREAS VERDES	
APM-1 CRECHE / CMEI	9.268,83 m2	1.000%	
APM-4 EMPREGO E RENDA	15.636,66 m2	1.769%	
APM-5 ESCOLA DE 2º GRAU	7.880,00 m2	0,901%	
APM-6 ESCOLA DE 1º GRAU	7.905,00 m2	0,904%	
APM-7 CRECHE / CMEI	7.415,00 m2	0,848%	
APM-10 EQUIPAMENTOS COMUNITARIOS	10.847,51 m2	1,241%	
APM-12 EQUIPAMENTOS COMUNITARIOS	10.231,64 m2	1,170%	
TOTAL DAS AREAS DE EQUIPAMENTOS URBANOS	69.184,64m2	7,914%	
APM-2 PRACA/PARQUE INFANTIL - ZPA IV		16.225,71 m2	1,856%
APM-3 AREA VERDE		1.520,53 m2	0,174%
APM-8 PRACA/PARQUE INFANTIL - ZPA IV		23.849,50 m2	2,728%
APM-9 PRACA ESPORTIVO		13.381,64 m2	1,531%
APM-11 PRACA - ZPA IV		7.623,74 m2	0,872%
APM-13 AREA VERDE		688,52 m2	0,080%
TOTAL DAS AREAS VERDES		63.459,64 m2	7,259%
TOTAL DAS AREAS VERDES E EQUIPAMENTOS URBANOS		132.644,28 m2	15,173%
VIAS E CANALIZACAO DE TRAFEGO		267.931,89 m2	30,648%
RESUMO			
TOTAL DE AREAS PUBLICAS MUNICIPAIS		400.576,17m2	45,821%
TOTAL DE AREAS ALIENAVES(1782 Lotes)		473.652,84m2	54,179%
AREA A PARCELAR		874.229,01 m2	100,000%

"RESIDENCIAL ORLANDO MORAIS"

PARTE INTEGRANTE DA FAZENDA SAMAMBAIA E PINDORAMA
LEI COMPLEMENTAR Nº 031/94 E DECRETOS 1.569/95 E 2.980/95
MATRICULA Nº 80.117 DA 2ª CIRCUNSCRIÇÃO DE GOIANIA
PROCESSO Nº: 31833451

PROPRIETARIO: AGROPECUARIA BOIZINHO FELIZ

AUTOR DO PROJETO E R.T.: *Arq. Nágila Rêgo*
ARQ. NÁGILA RÊGO - CREA 8779/D-GO

DESCRIMINACAO	AREAS	PERCENTAGEM
AREA DOCUMENTAL	877.200,00 m2	100,000%
FAIXA DE DOMINIO	2.970,98 m2	3,365%
AREA A PARCELAR	874.229,01 m2	96,144%

APROVACAO: 23.10.2007
CONFORME DECRETO Nº 2.861 DE 18/09/2007
DATA: 21.11.2007

DE ACORDO
23.10.2007
CONFORME DECRETO Nº 2.861 DE 18/09/2007
DATA: 21.11.2007

APROVADO
CONFORME DECRETO Nº 2.861 DE 18/09/2007
DATA: 21.11.2007

NORTE

CONTEUDO: PLANTA URBANISTICA

ESCALA: 1:1.000

DATA: 24/07/07

FOLHA: 2/2

MUNICIPIO: GOIANIA-GOIAS

E=884229,989
N=816554,193
M-11