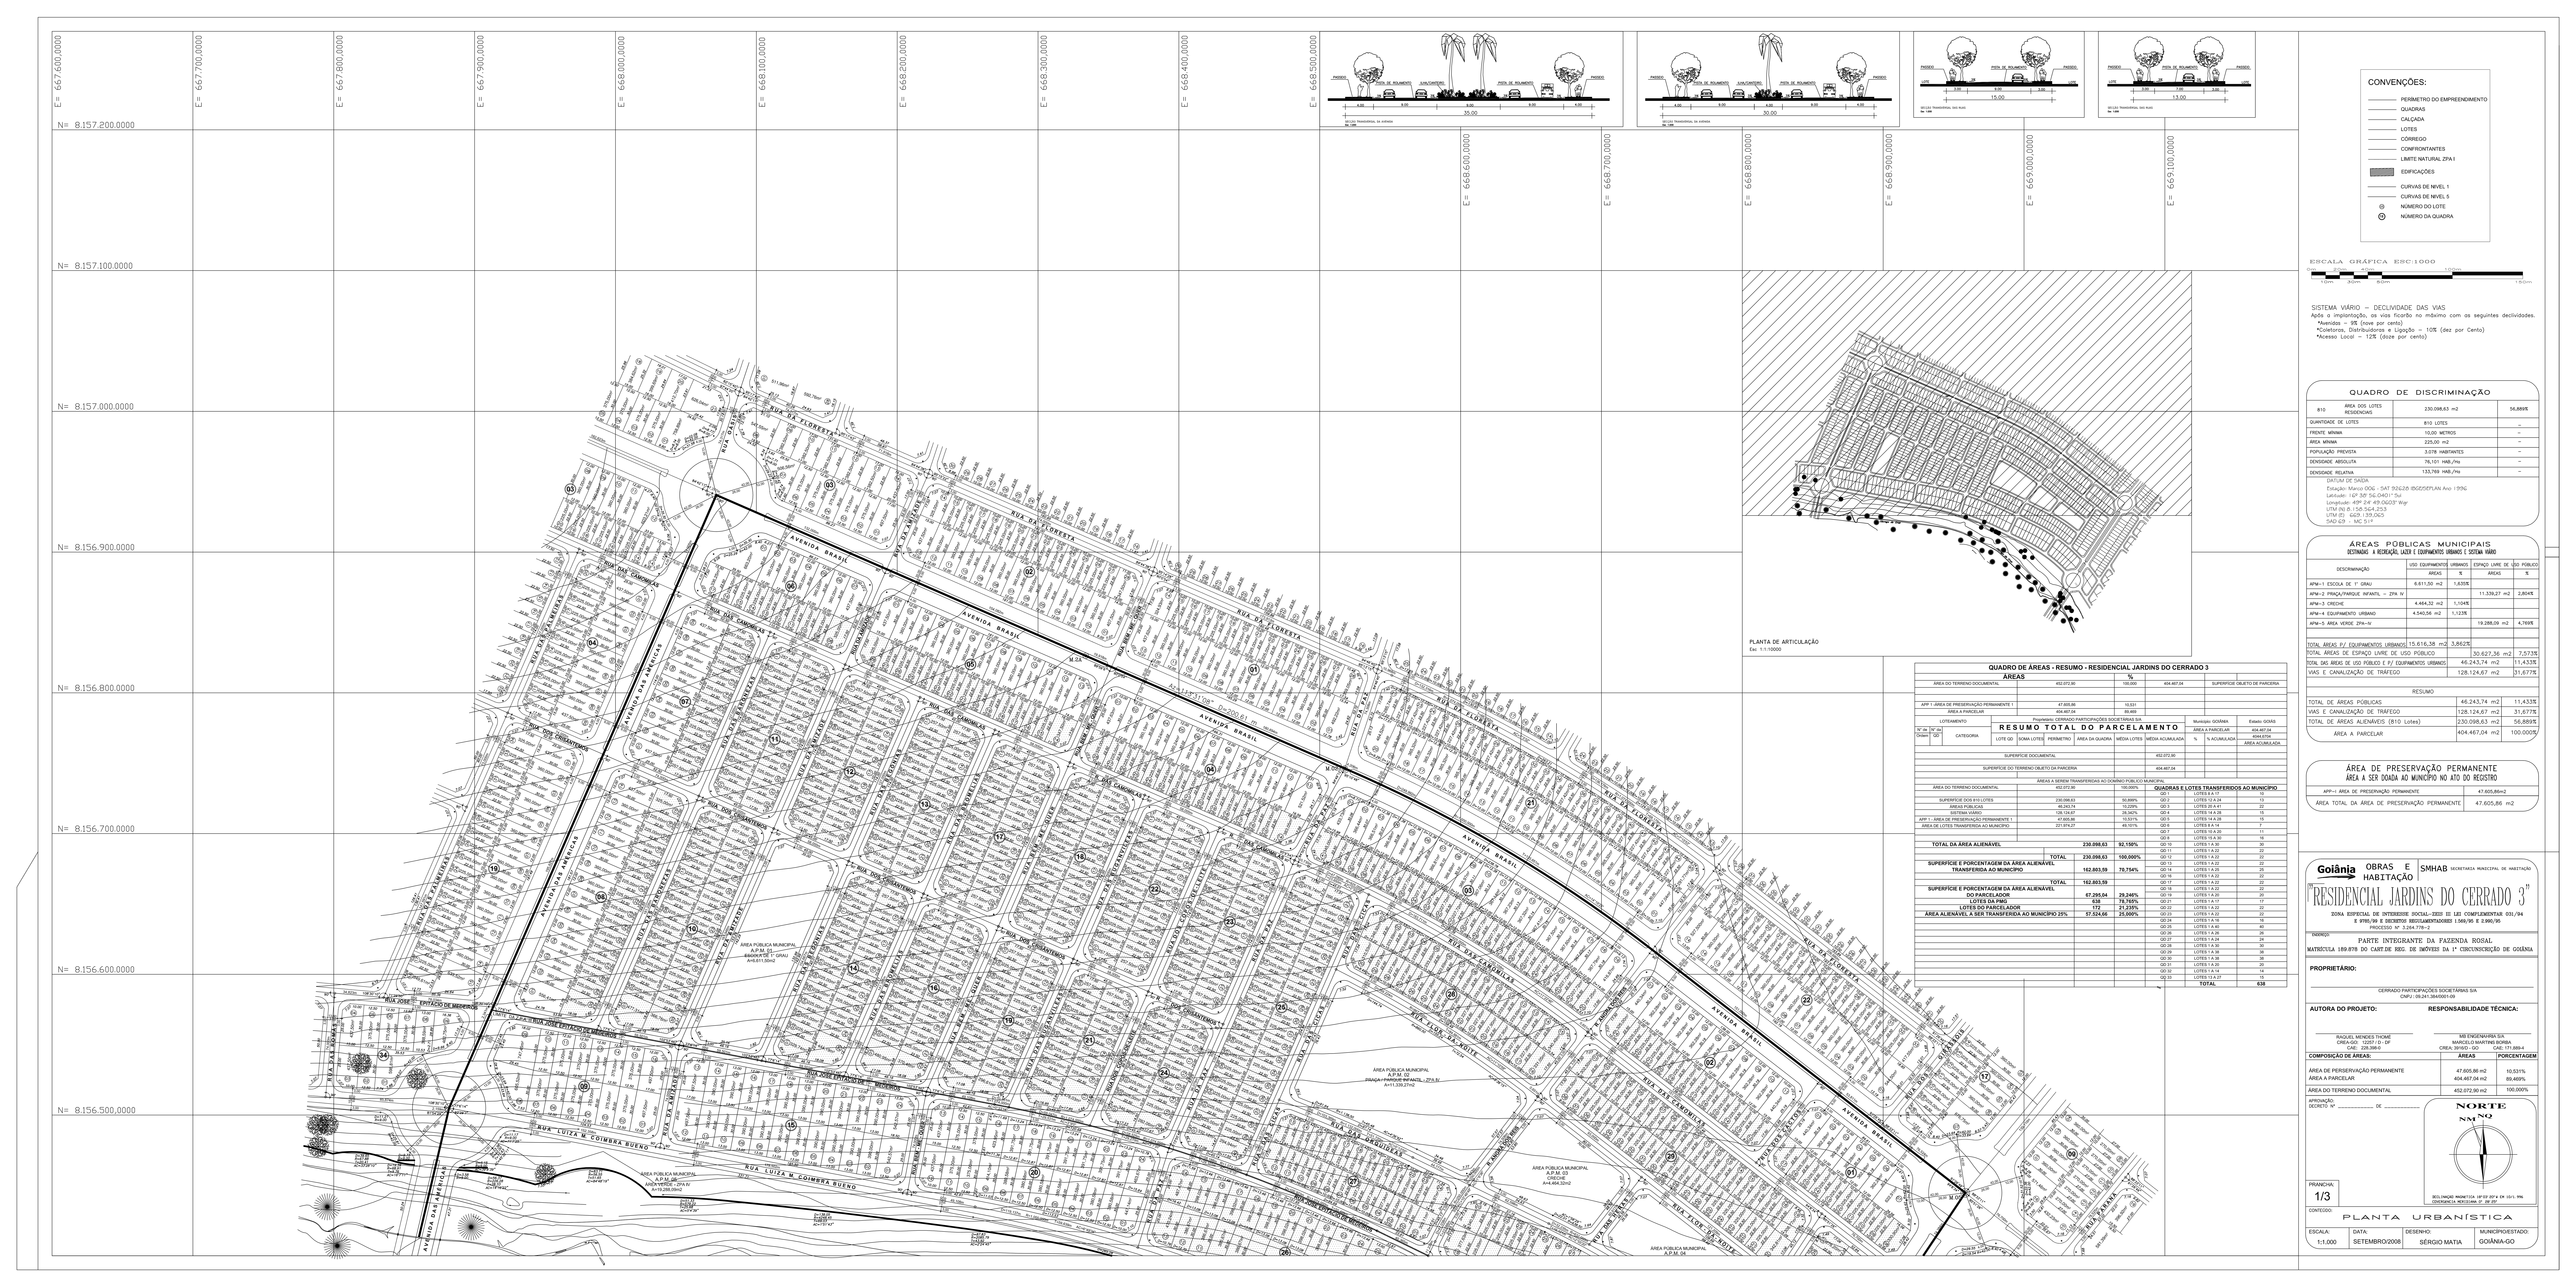
E= 667.600,0000
E= 667.700,0000
E= 667.800,0000
E= 667.900,0000
E= 668.000,0000
E= 668.100,0000
E= 668.200,0000
E= 668.300,0000
E= 668.400,0000
E= 668.500,0000
E= 668.600,0000
E= 668.700,0000
E= 668.800,0000
E= 668.900,0000
E= 669.000,0000
E= 669.100,0000
N= 8.157.200,0000
N= 8.157.100,0000
N= 8.157.000,0000
N= 8.156.900,0000
N= 8.156.800,0000
N= 8.156.700,0000
N= 8.156.600,0000
N= 8.156.500,0000
AVENIDA BRASIL
RUA DA FLORESTA
RUA LUIZA M. COIMBRA BUENO
ÁREA PÚBLICA MUNICIPAL
A.P.M. 03
ÁREA PÚBLICA MUNICIPAL
A.P.M. 04
ÁREA PÚBLICA MUNICIPAL
A.P.M. 05
