


QUADRO DE AZIMUTES E DISTÂNCIAS			
MARCOS	COORDENADAS		
	AZIMUTE	DISTANCIA	NORTE
M2	125.08.45"	74,78 m	691.852,559
M3	216.59.22"	161,61 m	691.755,323
M4	216.59.22"	161,61 m	691.755,323
M7	304.19.26"	133,64 m	691.644,954
M17	42.57.38"	29,82 m	691.665,276
M16	55.52.43"	27,85 m	691.688,332
M15	18.08.09"	52,91 m	691.704,802
M14	103.01.14"	41,64 m	691.745,371
M13	38.52.11"	19,57 m	691.757,652
M12	131.19.58"	26,88 m	691.777,836
M11	62.28.23"	6,95 m	691.785,770
M10	18.33.20"	17,73 m	691.791,412
M2			

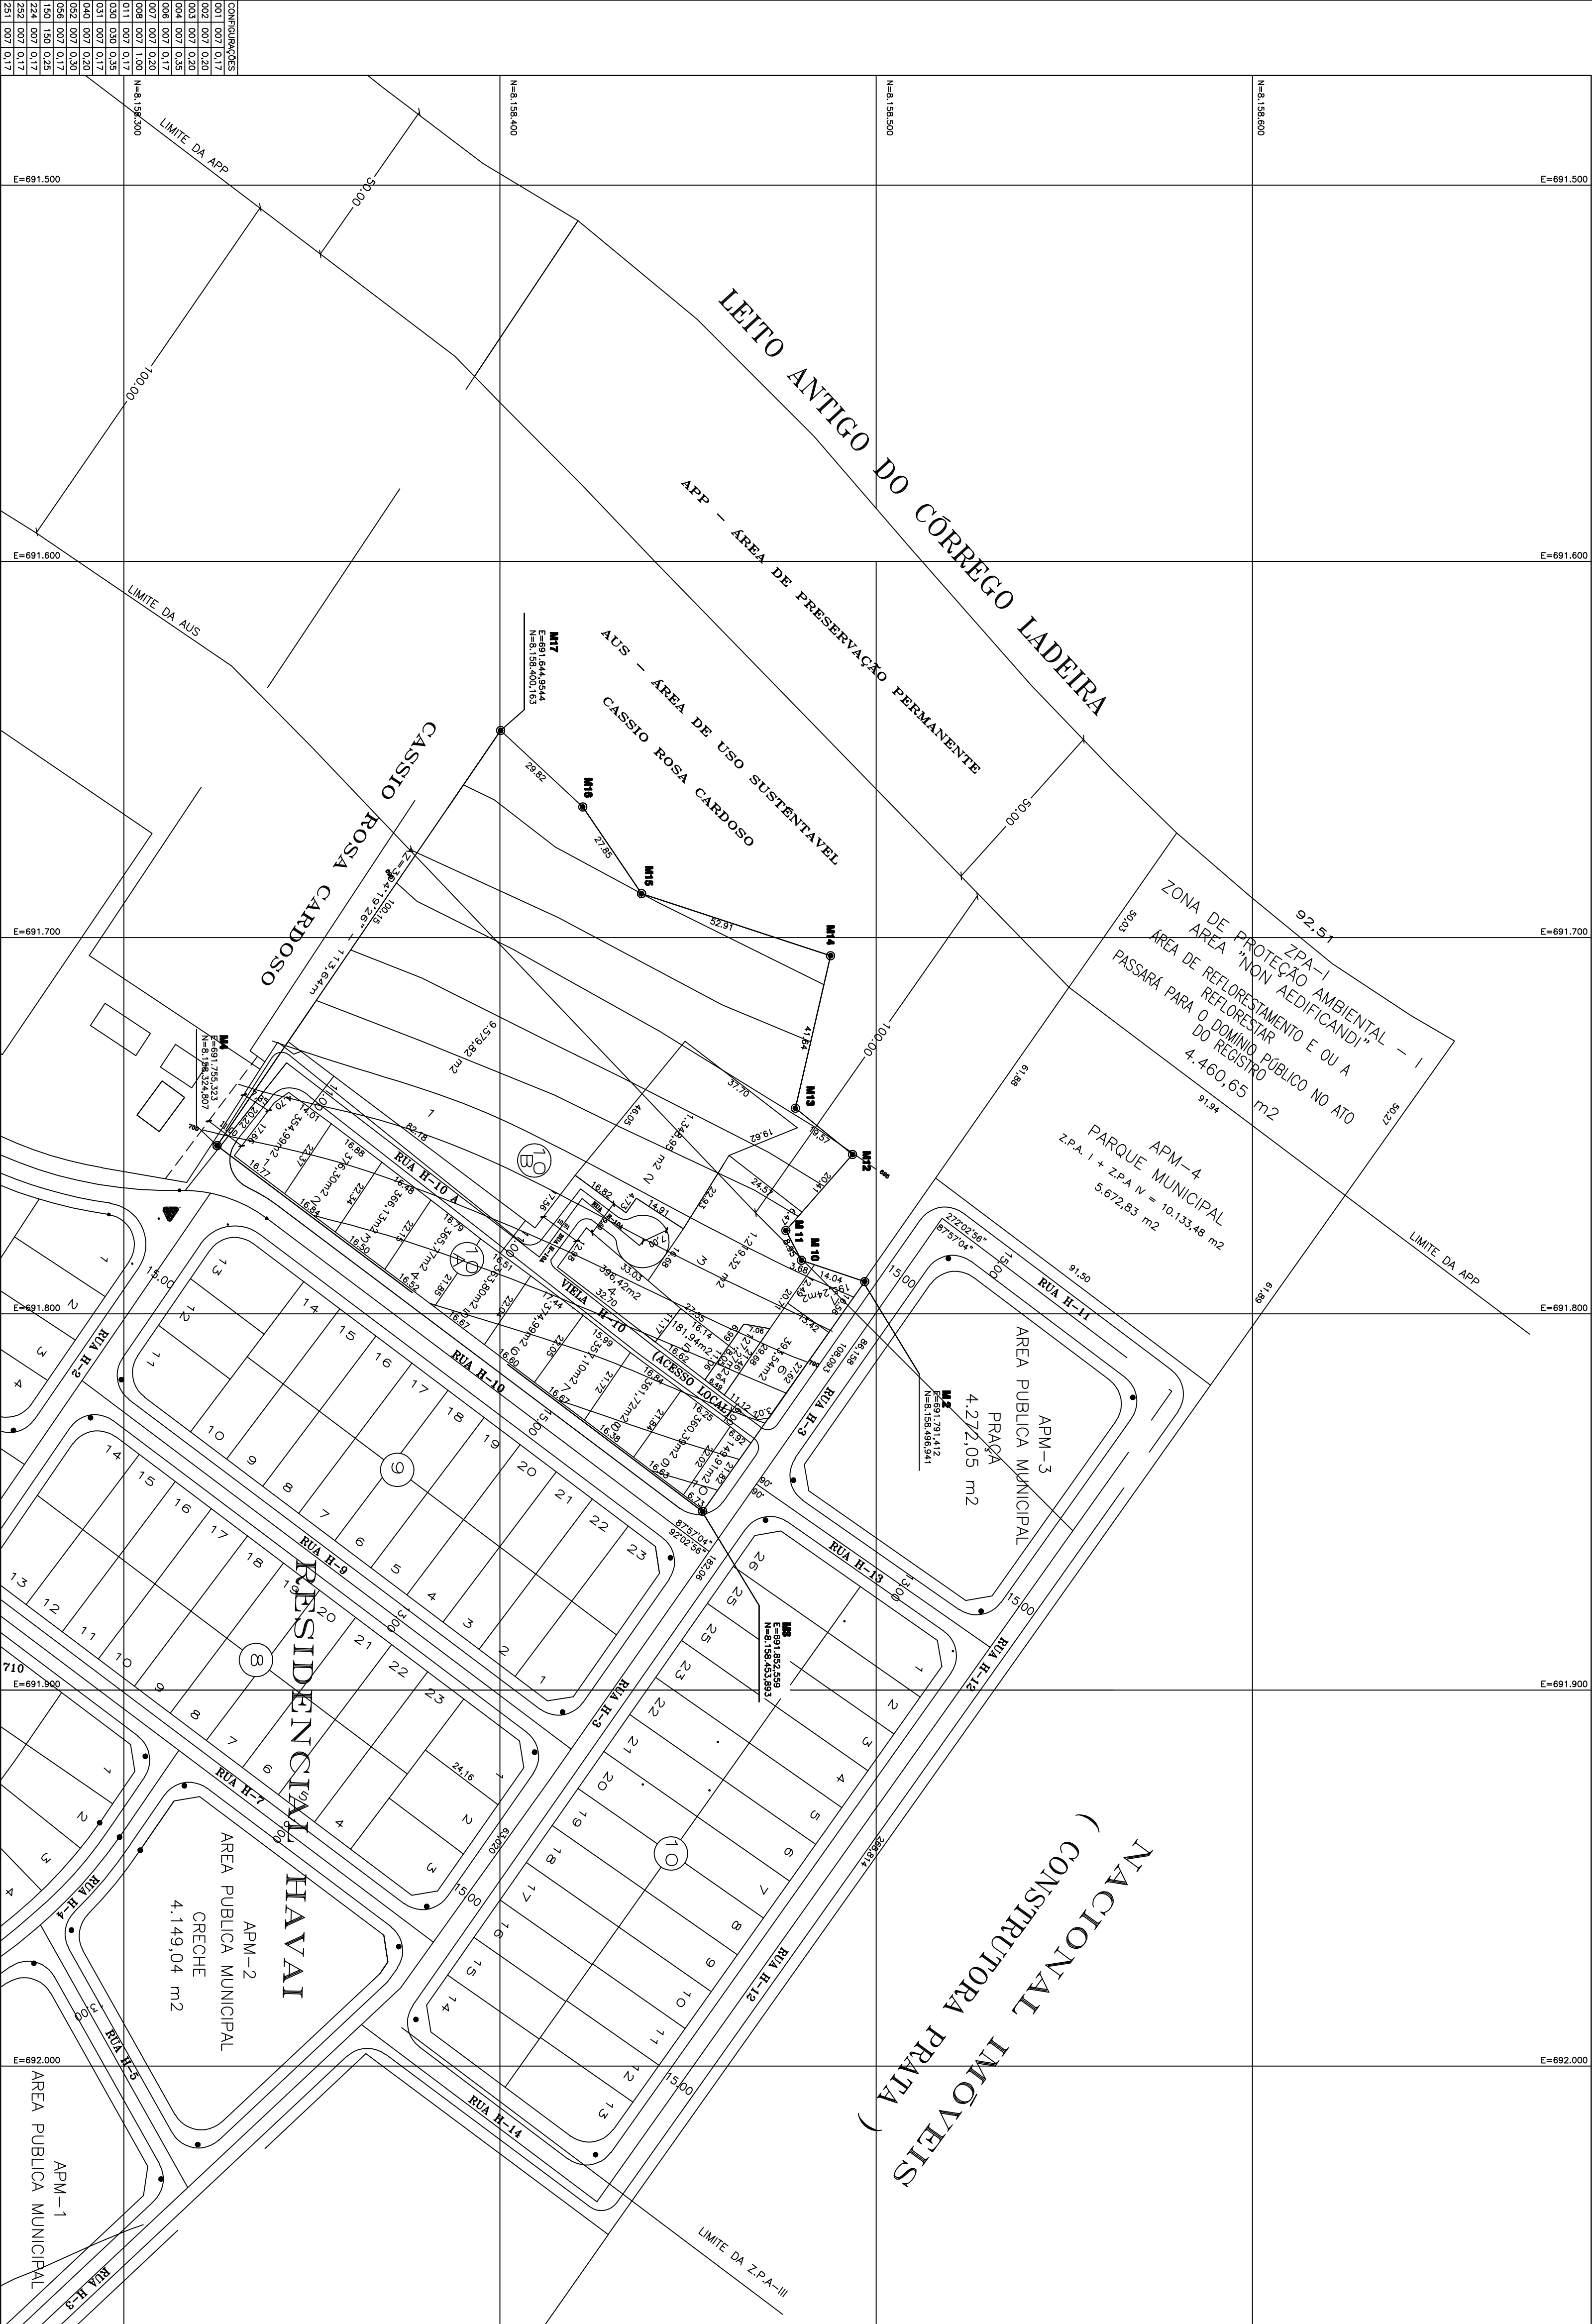

RESIDENCIAL HAVAI EXTENSÃO

PROJETO URBANÍSTICO

REGULARIZAÇÃO FUNDIÁRIA

DE ACORDO COM A LEI 6.766/79 ART. 40

PROPRIETÁRIO:

RESP. TÉCNICO:

ESPOLIO DE ANTONIO MARTINS CARDOSO

Representado por CASSIO ROSA CARDOSO

CLETON RODRIGUES

ARQUITETO E URBANISTA

CAU - 147677-7

DISCRIMINACAO

ÁREAS

PORCENTAGEM

ÁREA DO SISTEMA VIÁRIO

11,055 %

ÁREA DOS LOTES

88,944 %

ÁREA TOTAL DO TERRENO

100,000 %

APROVAÇÃO:

NORTE

DECLINAÇÃO MAGNÉTICA: 18°55'20"V EM 05/97

CONVERSIÇÃO: 18°55'20"V - 0° 55' 00"

CONTÚDO:

PLANTA URBANÍSTICA

ESCALA:

1:1.000

DATA:

JUNHO/2.013

FOLHA:

UNICA

MUNICÍPIO:

GOIÂNIA-GOIAS