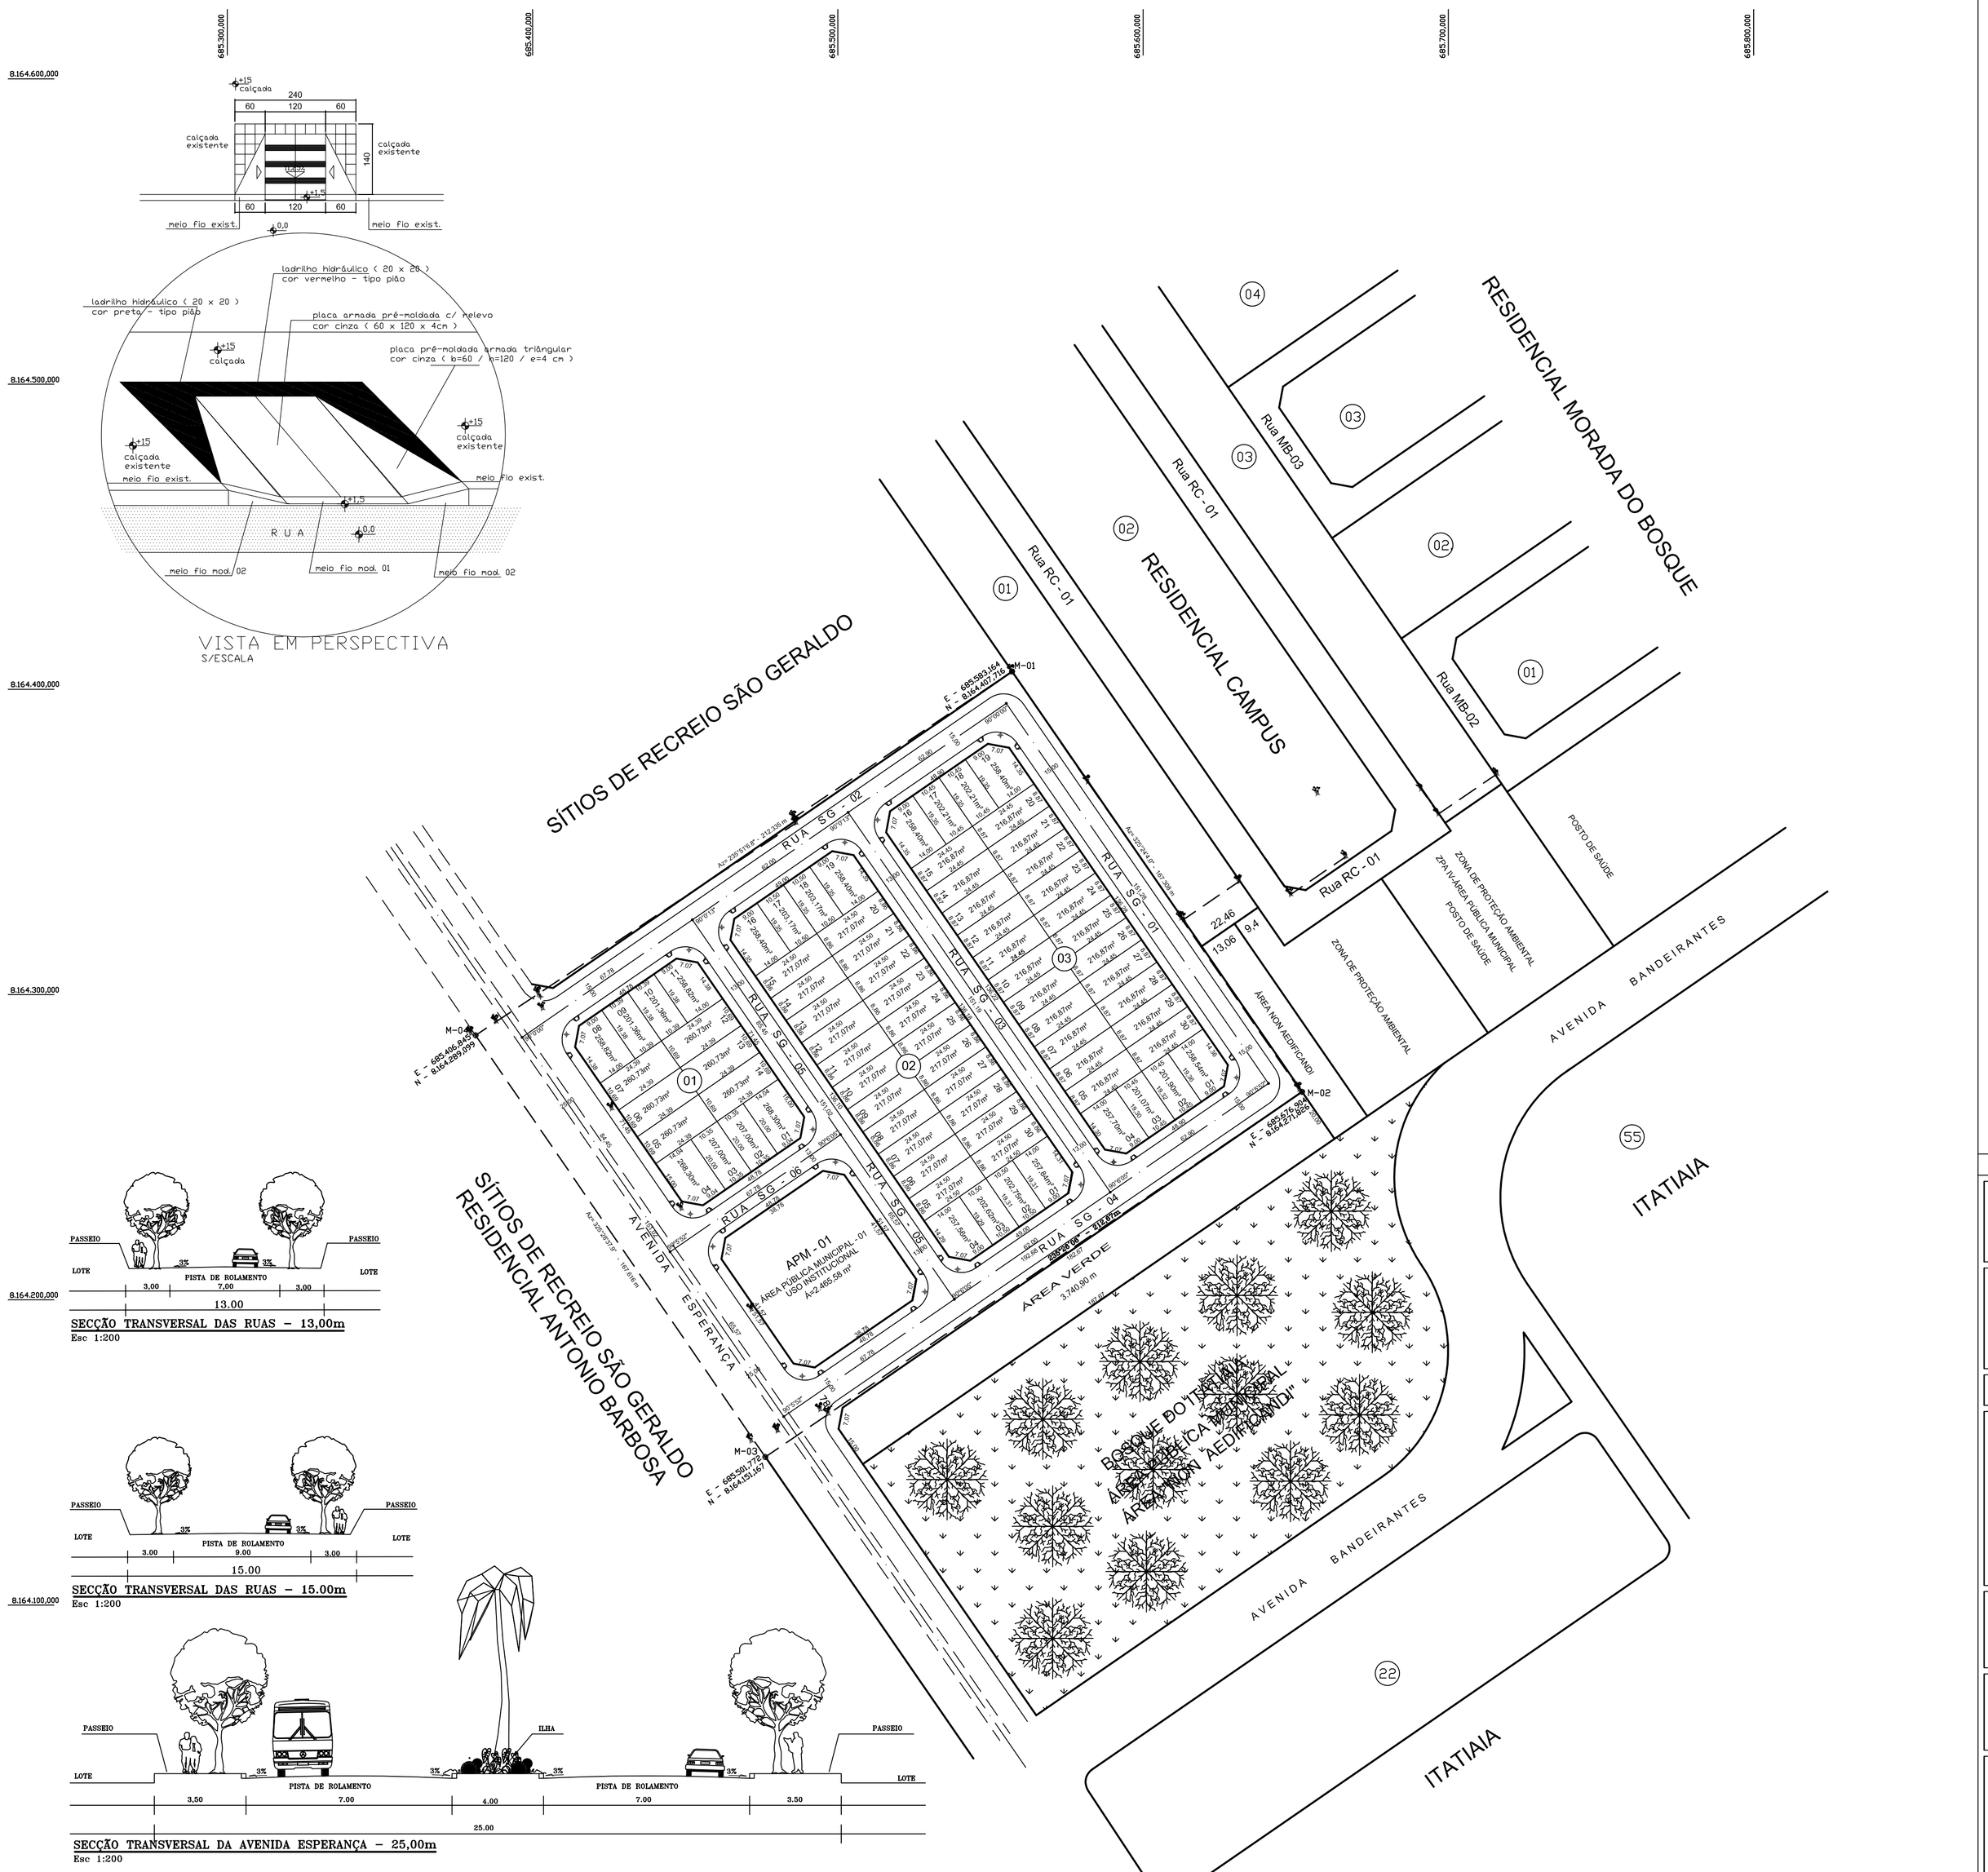

CORTES TRANSVERSAIS DAS VIAS PÚBLICAS

ESCALA 1:200

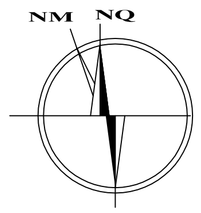

PLANTA DE SITUAÇÃO

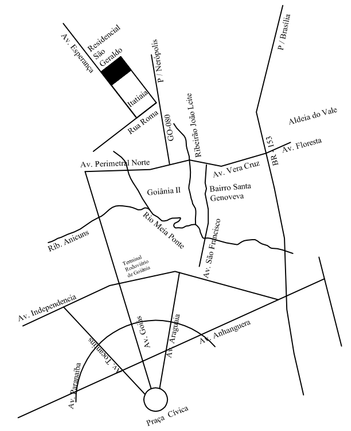
Av. Perimetral Norte
