



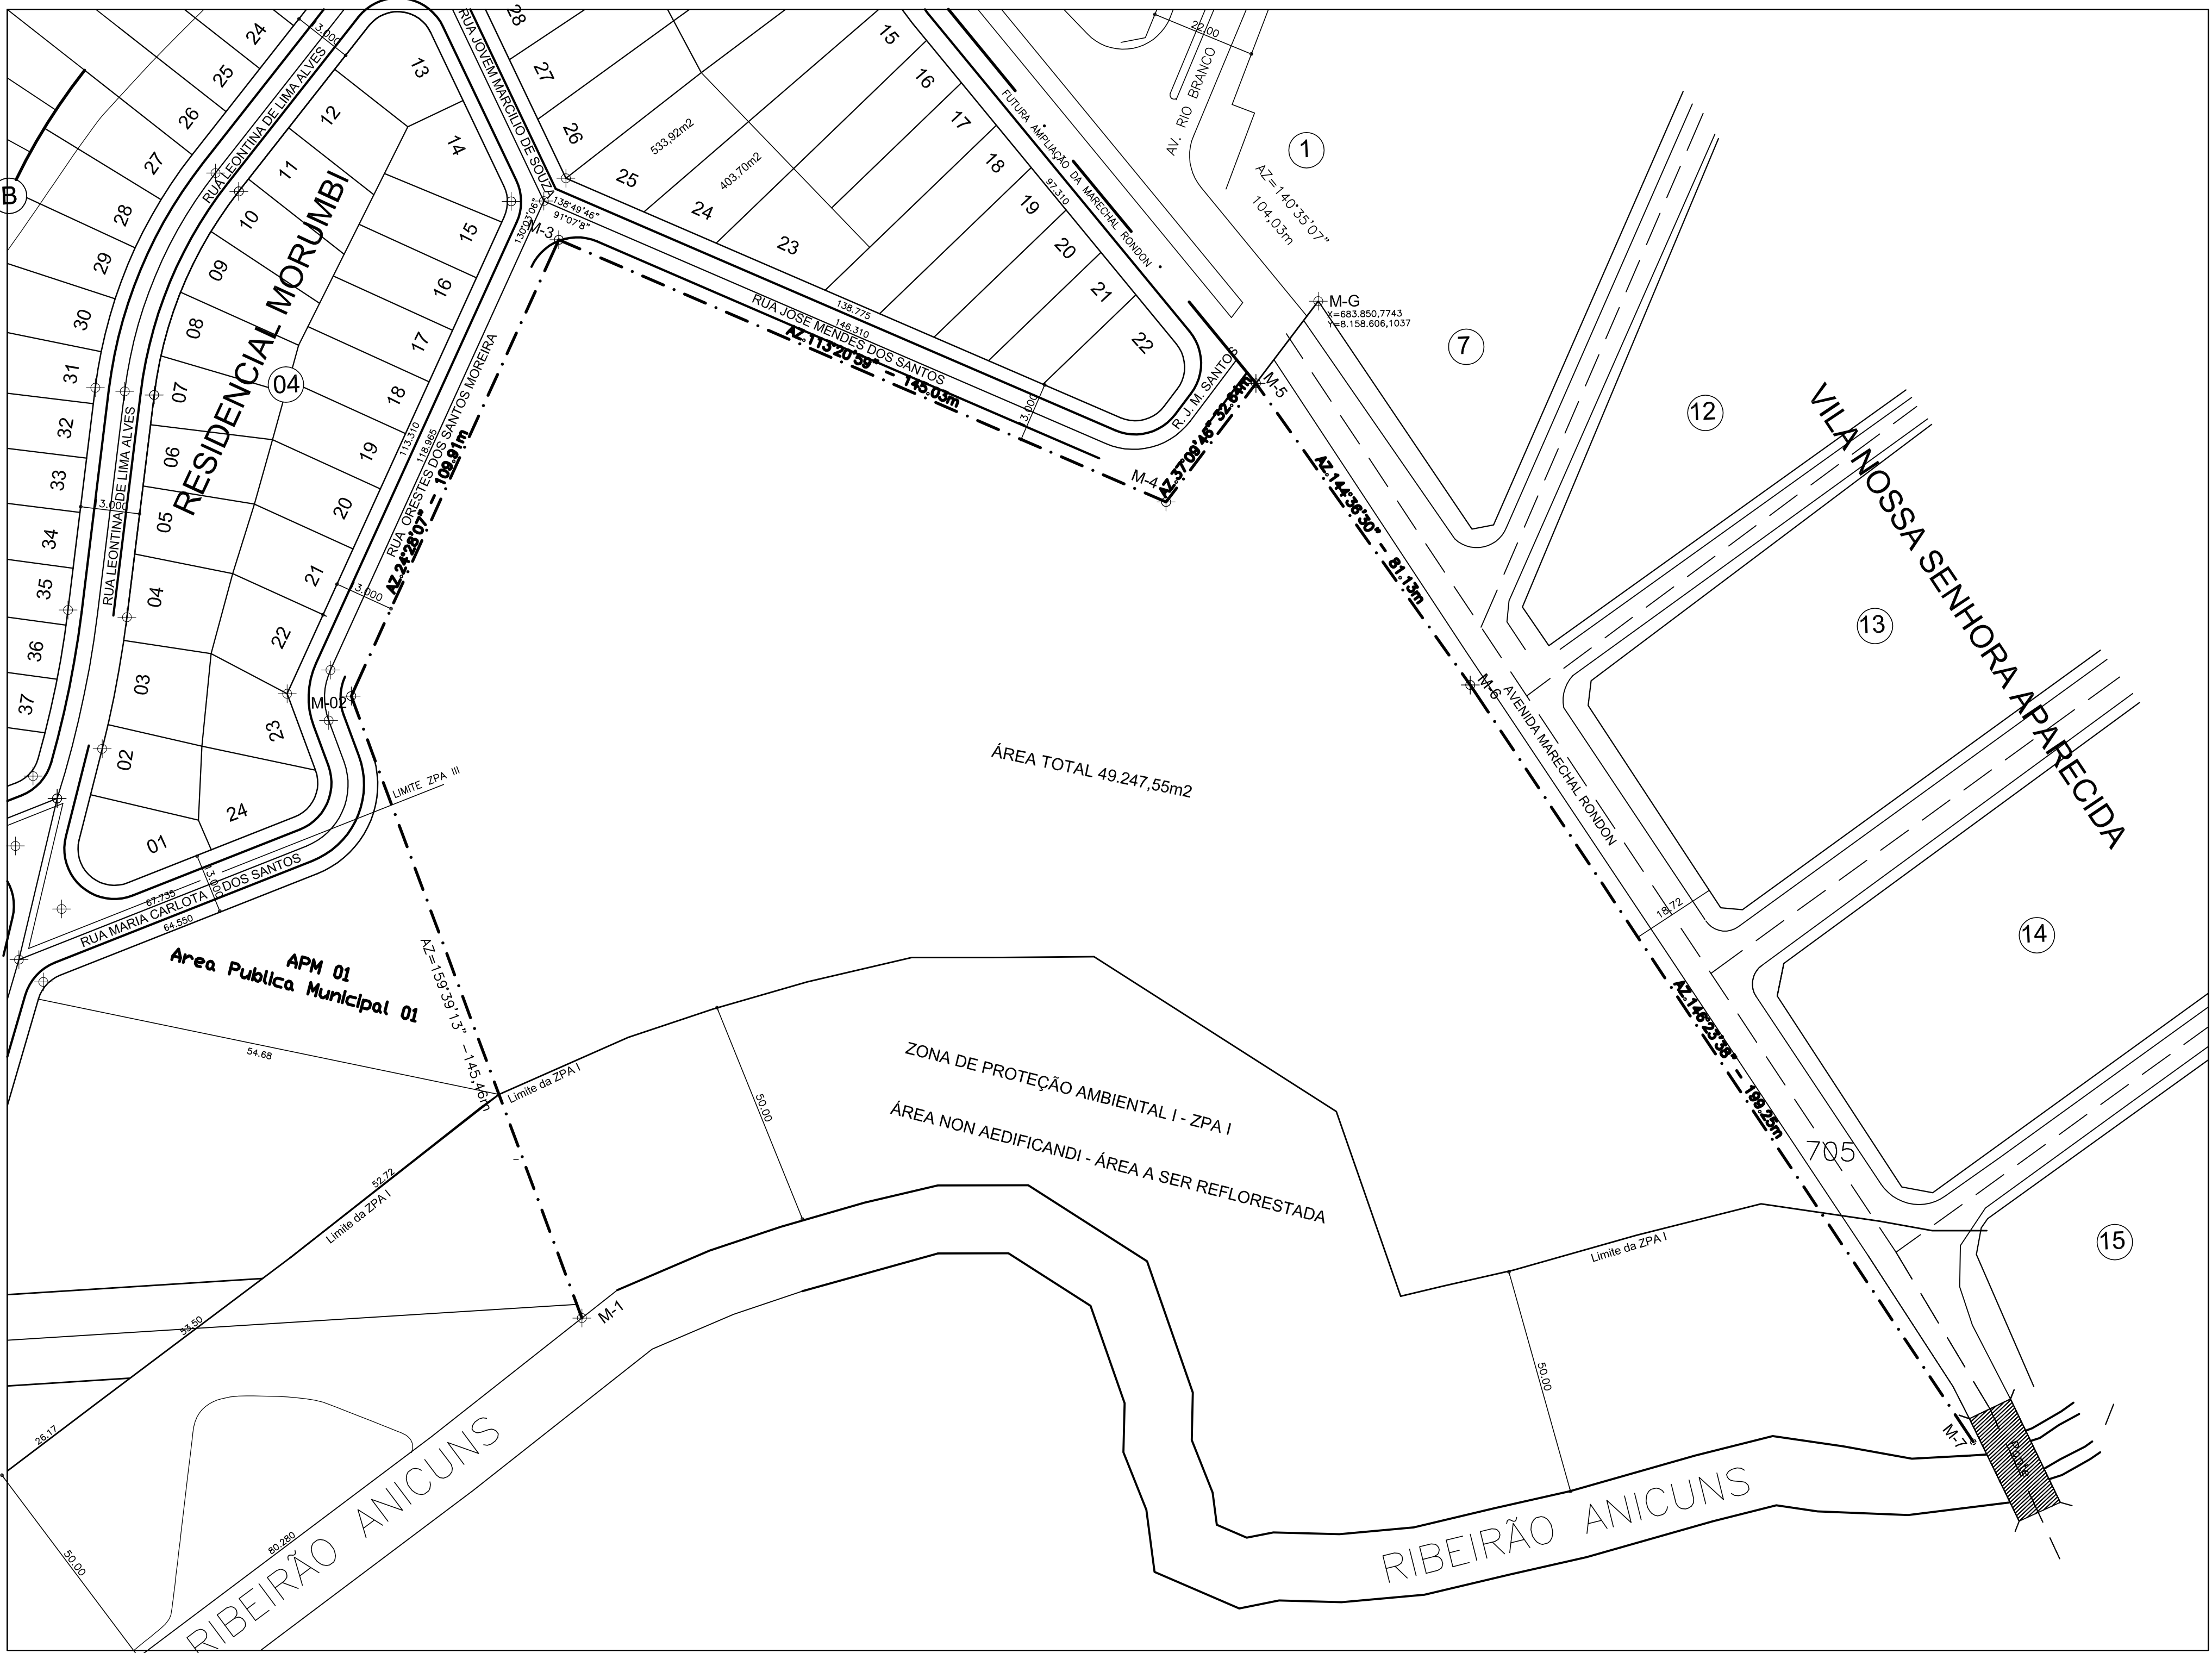

SITUAÇÃO ATUAL

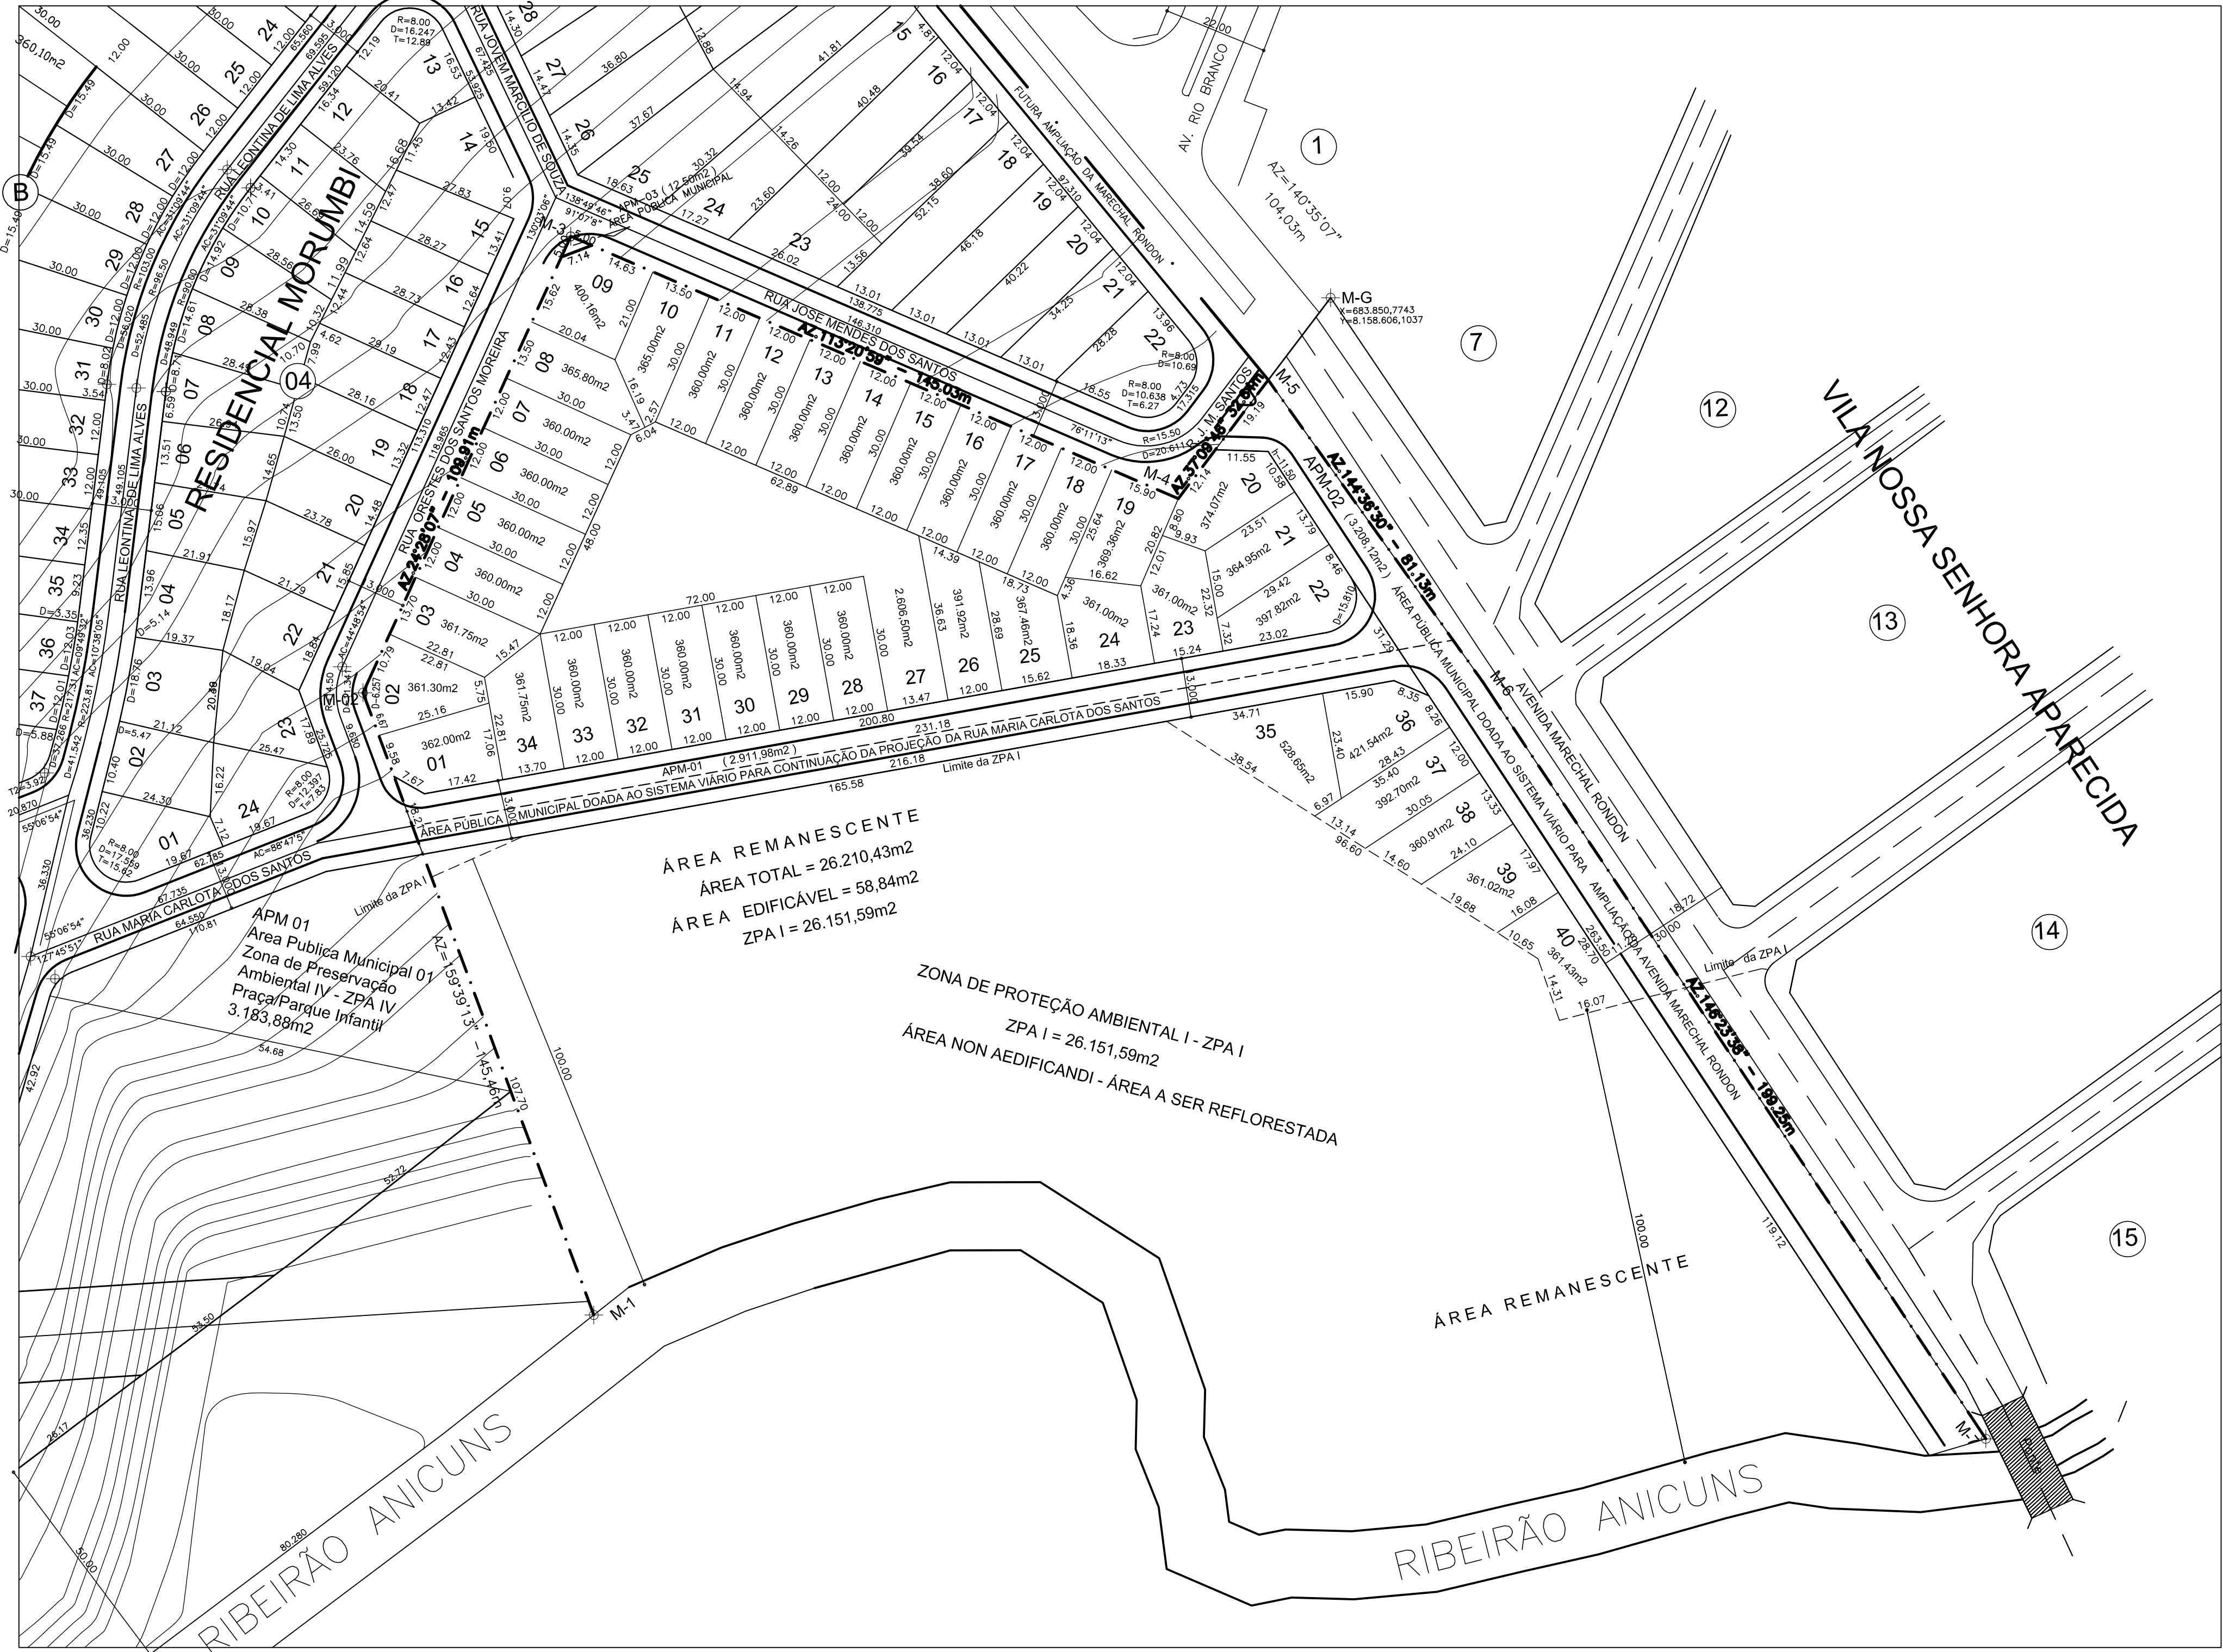

SITUAÇÃO APÓS DESMEMBRAMENTO

DESMEMBRAMENTO			
FAZENDA SÃO JOSÉ			
AVENIDA MARECHAL RONDON, RUA JOSÉ MENDES DOS SANTOS e RUA ORESTES DOS SANTOS PEREIRA			
PROPRIETÁRIO: ASSEMBLEIA DE DEUS – MINISTÉRIO BETEL			
AUTOR DO PROJETO E R.T.: AGRIM. WELLINGTON DE SOUZA BATISTA – CREA 5418/TD-GO			
CONTEÚDO			PRANCHAS
PLANTA ATUAL			1 / 1
PLANTA DE SITUAÇÃO APÓS DESMEMBRAMENTO			
DESENHO	DATA	ESCALA	A. DO TERRENO
Wellington	OUTUBRO/2007	INDICADA	49.247,55m2
APROVADO			