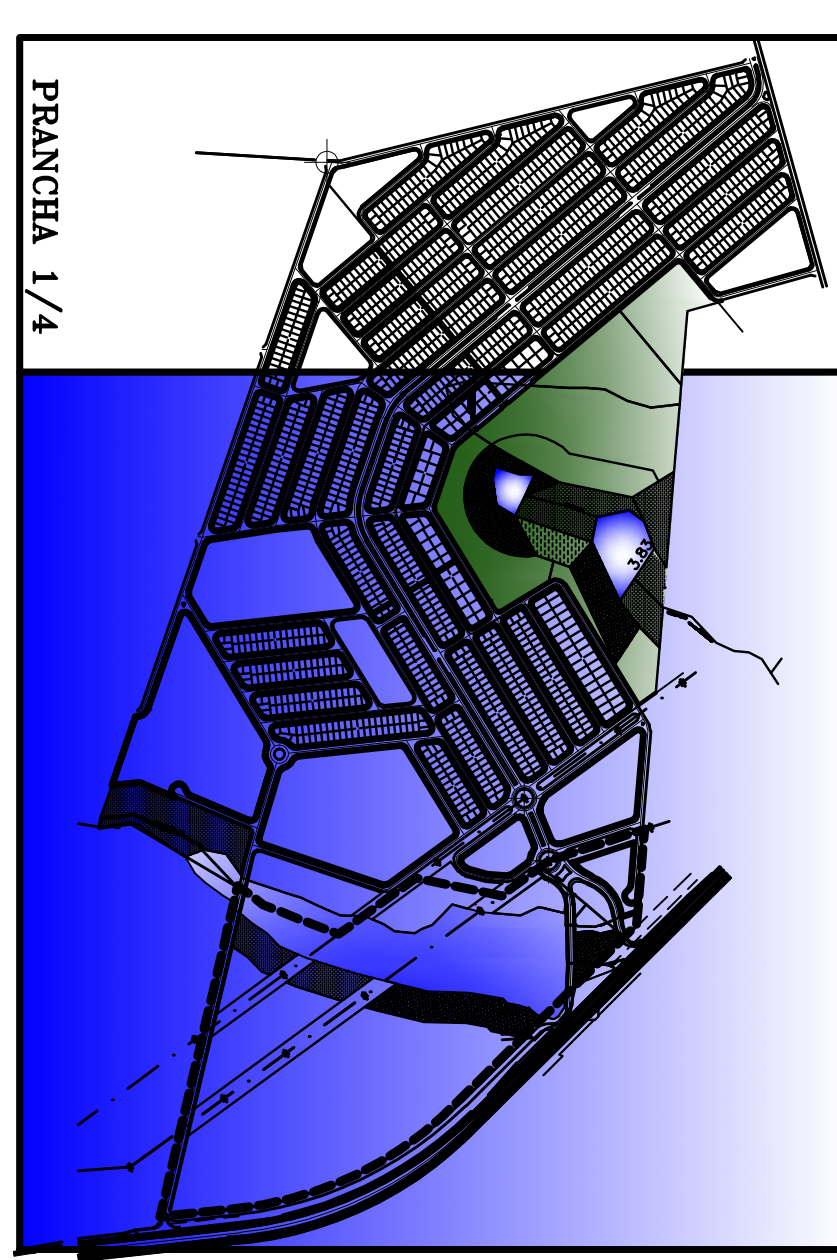
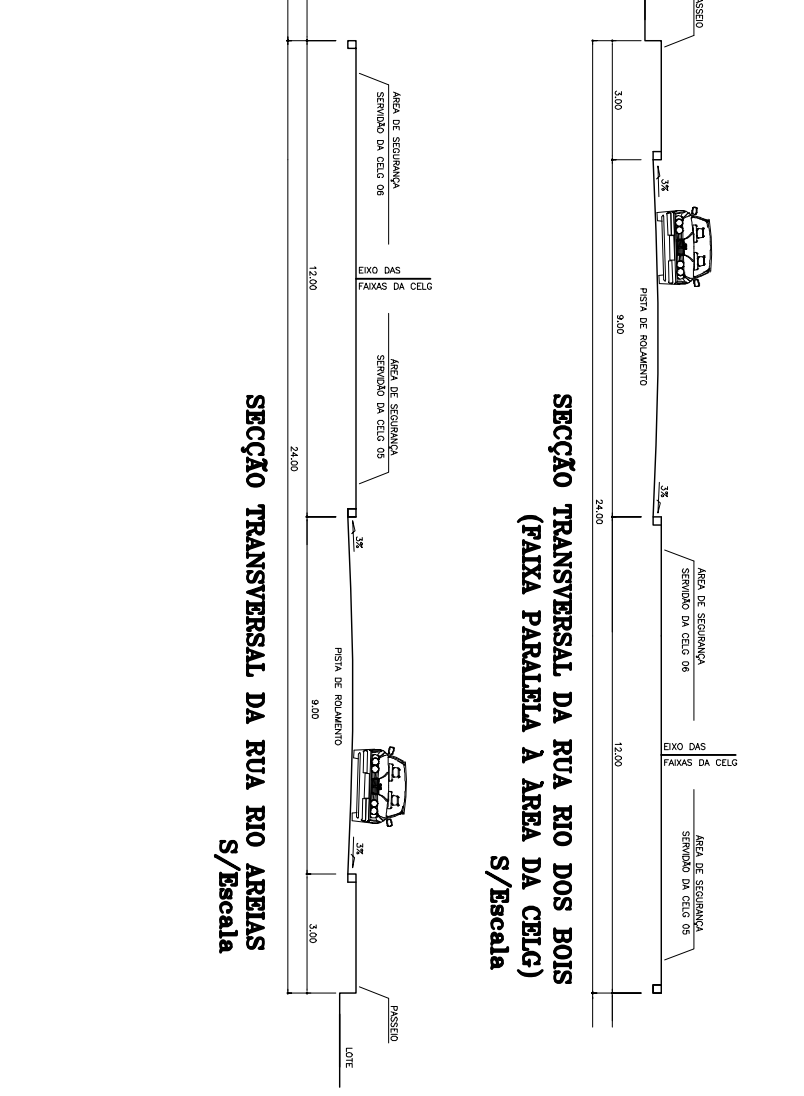
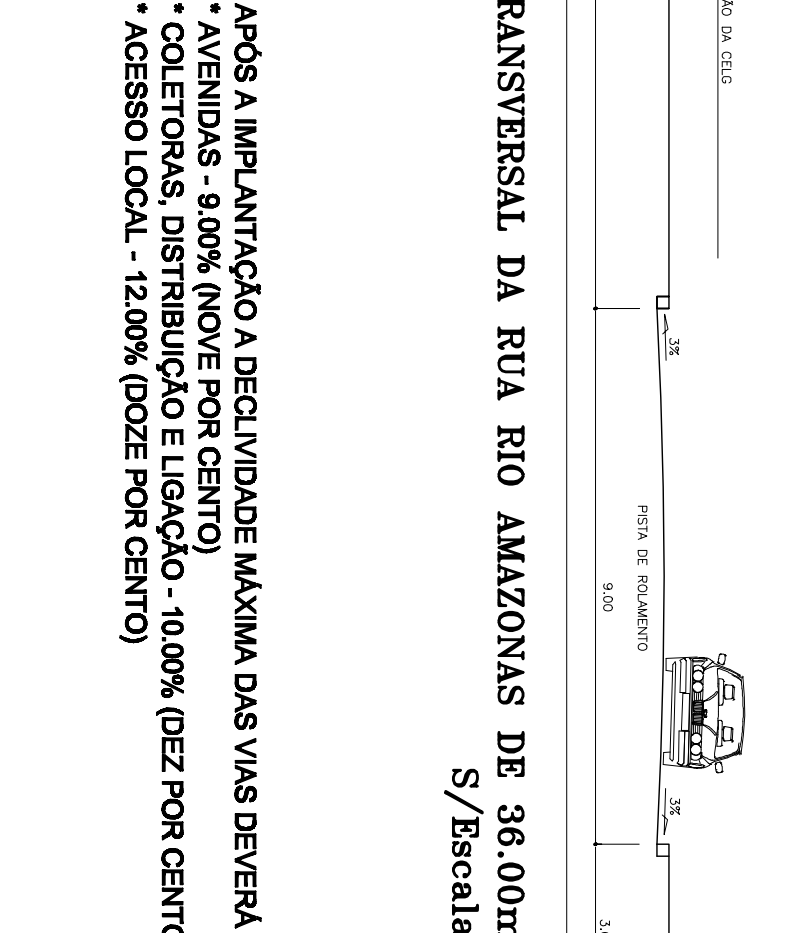
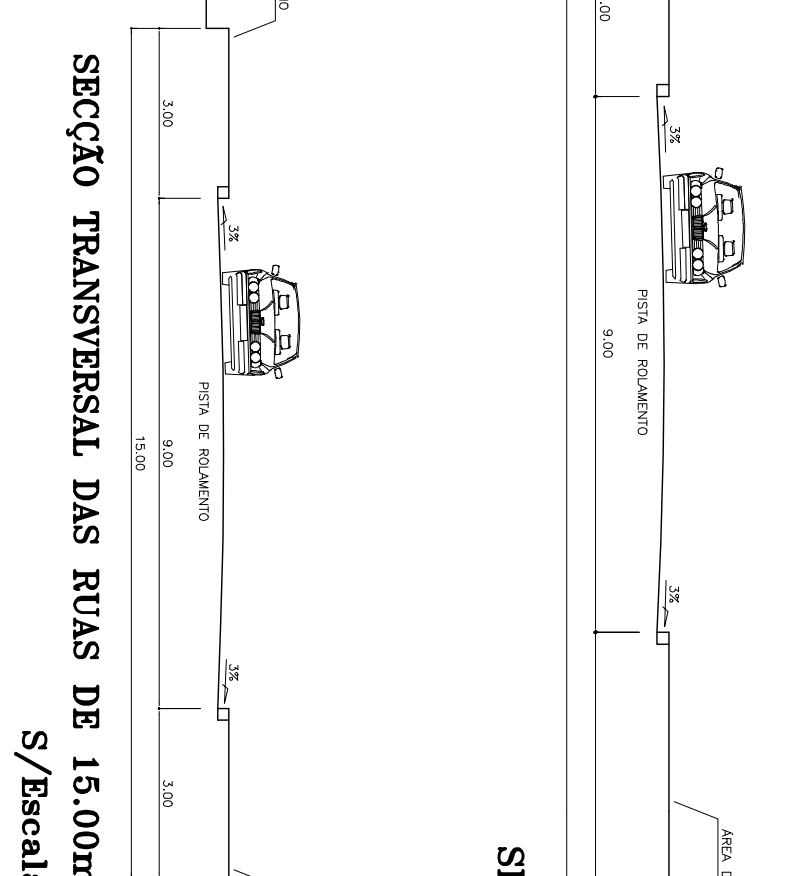
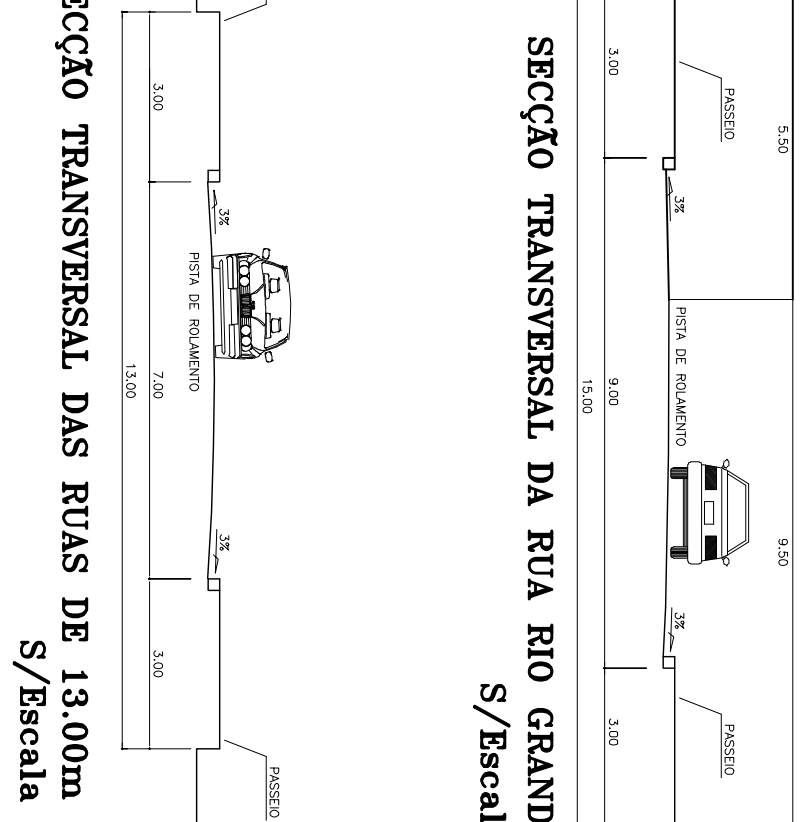
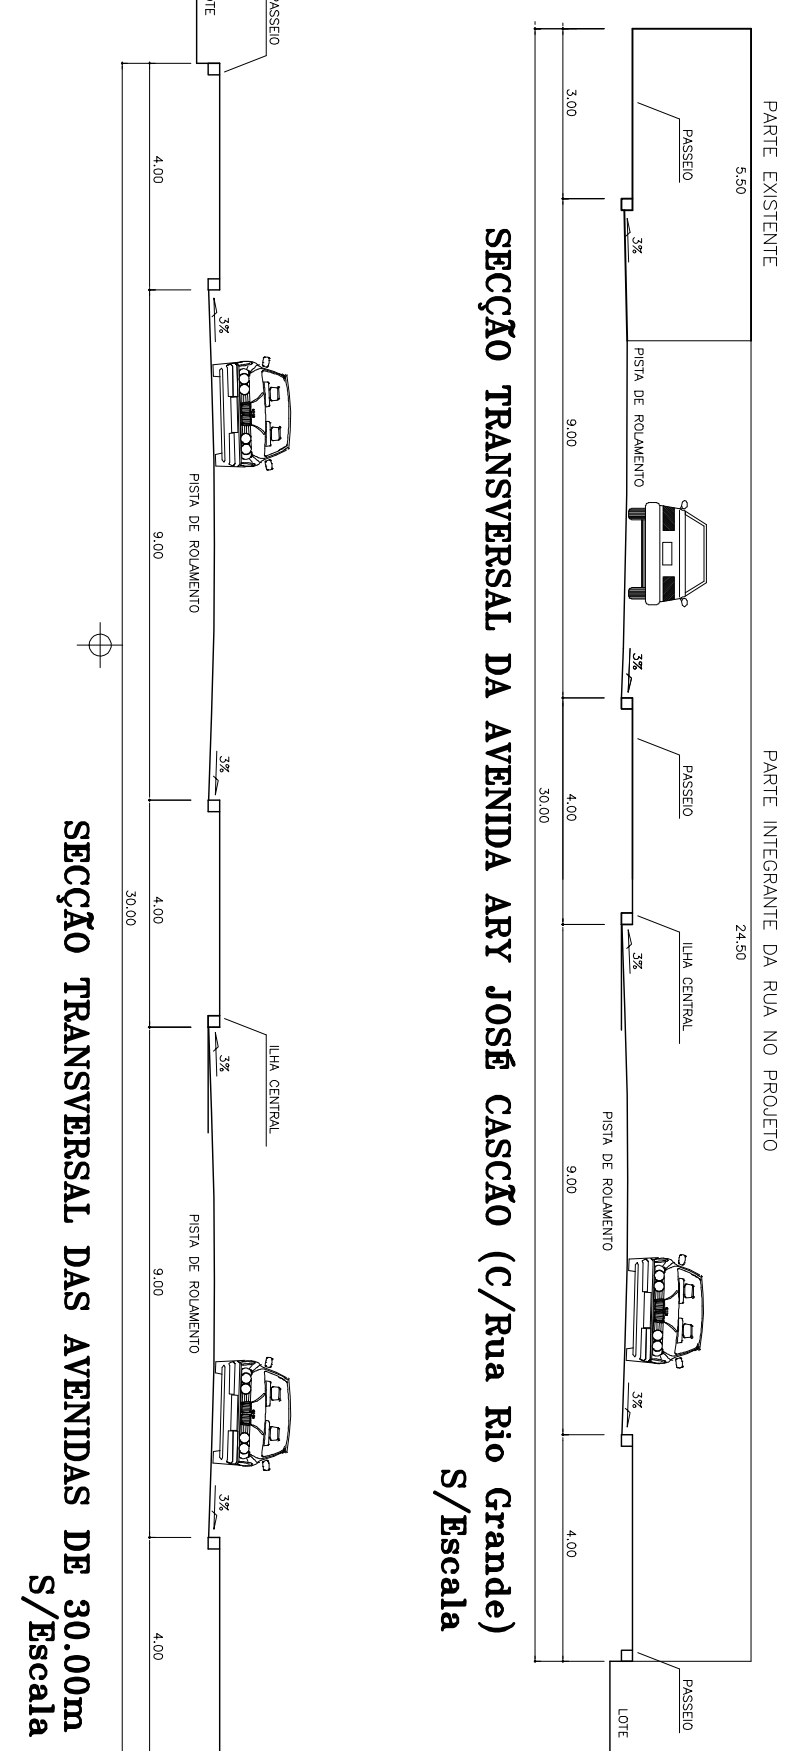


[illegible]

ARTICULAÇÃO DAS PLANILHAS



2 - 2

