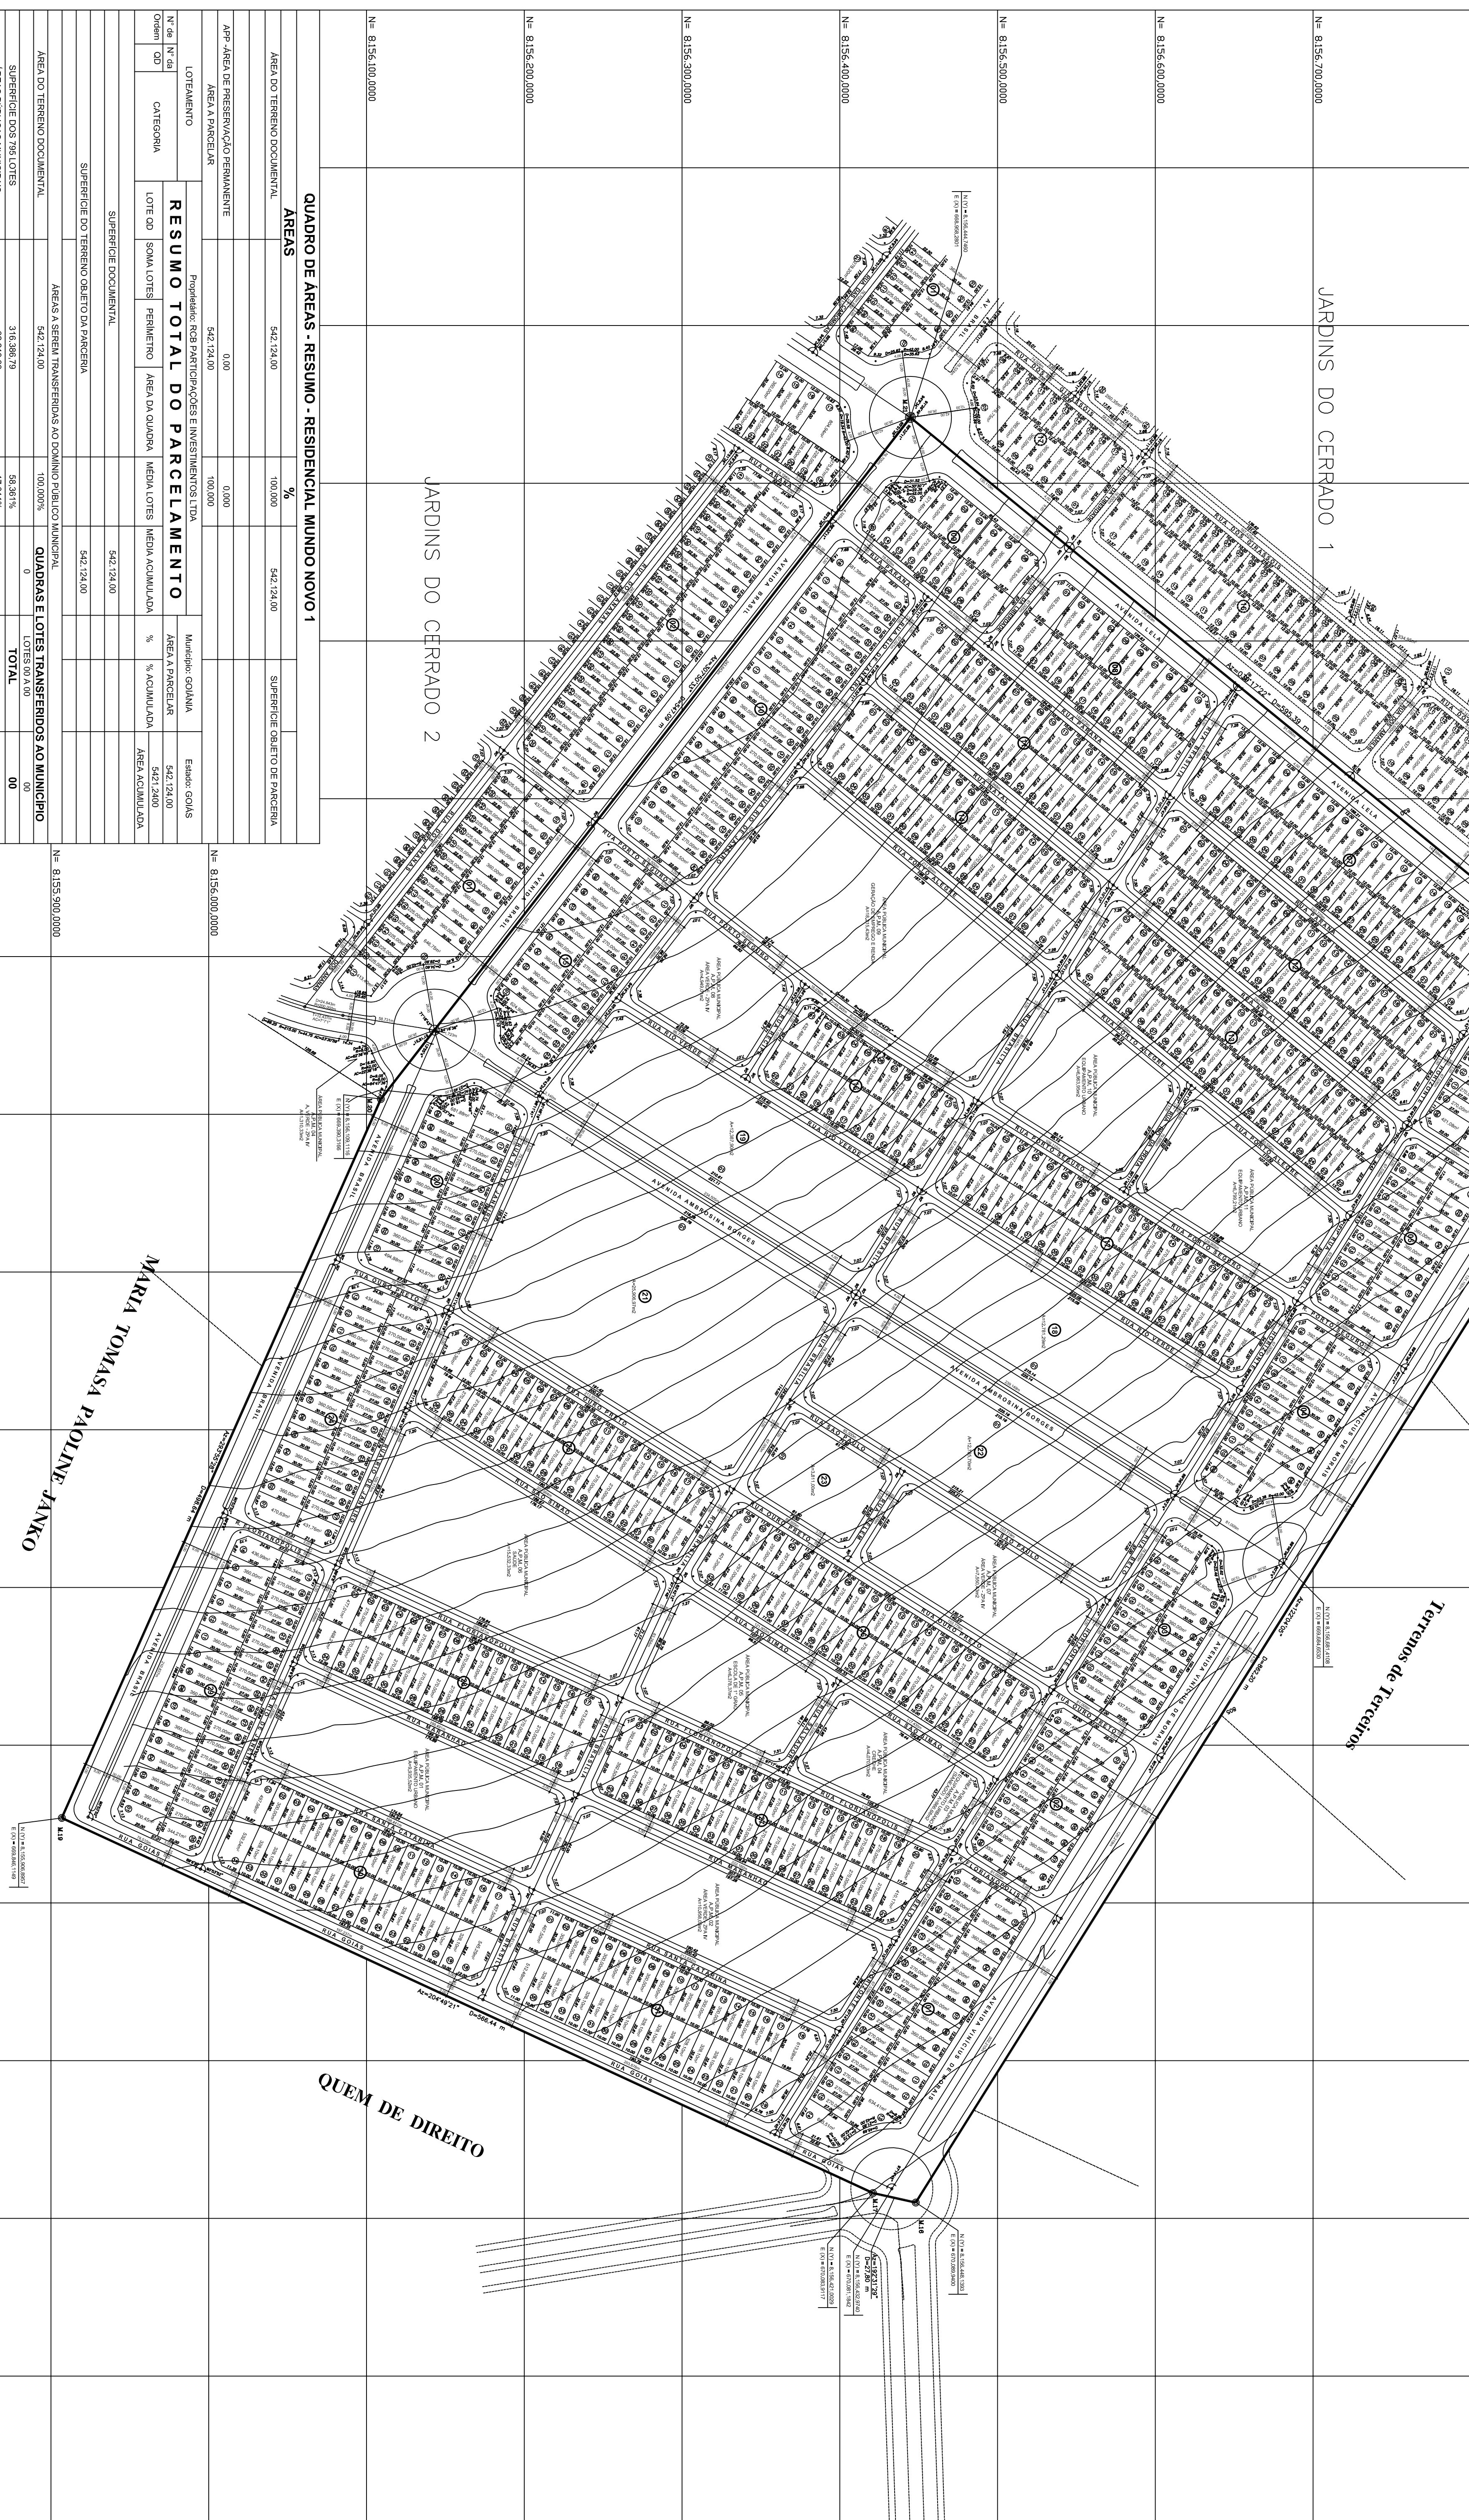
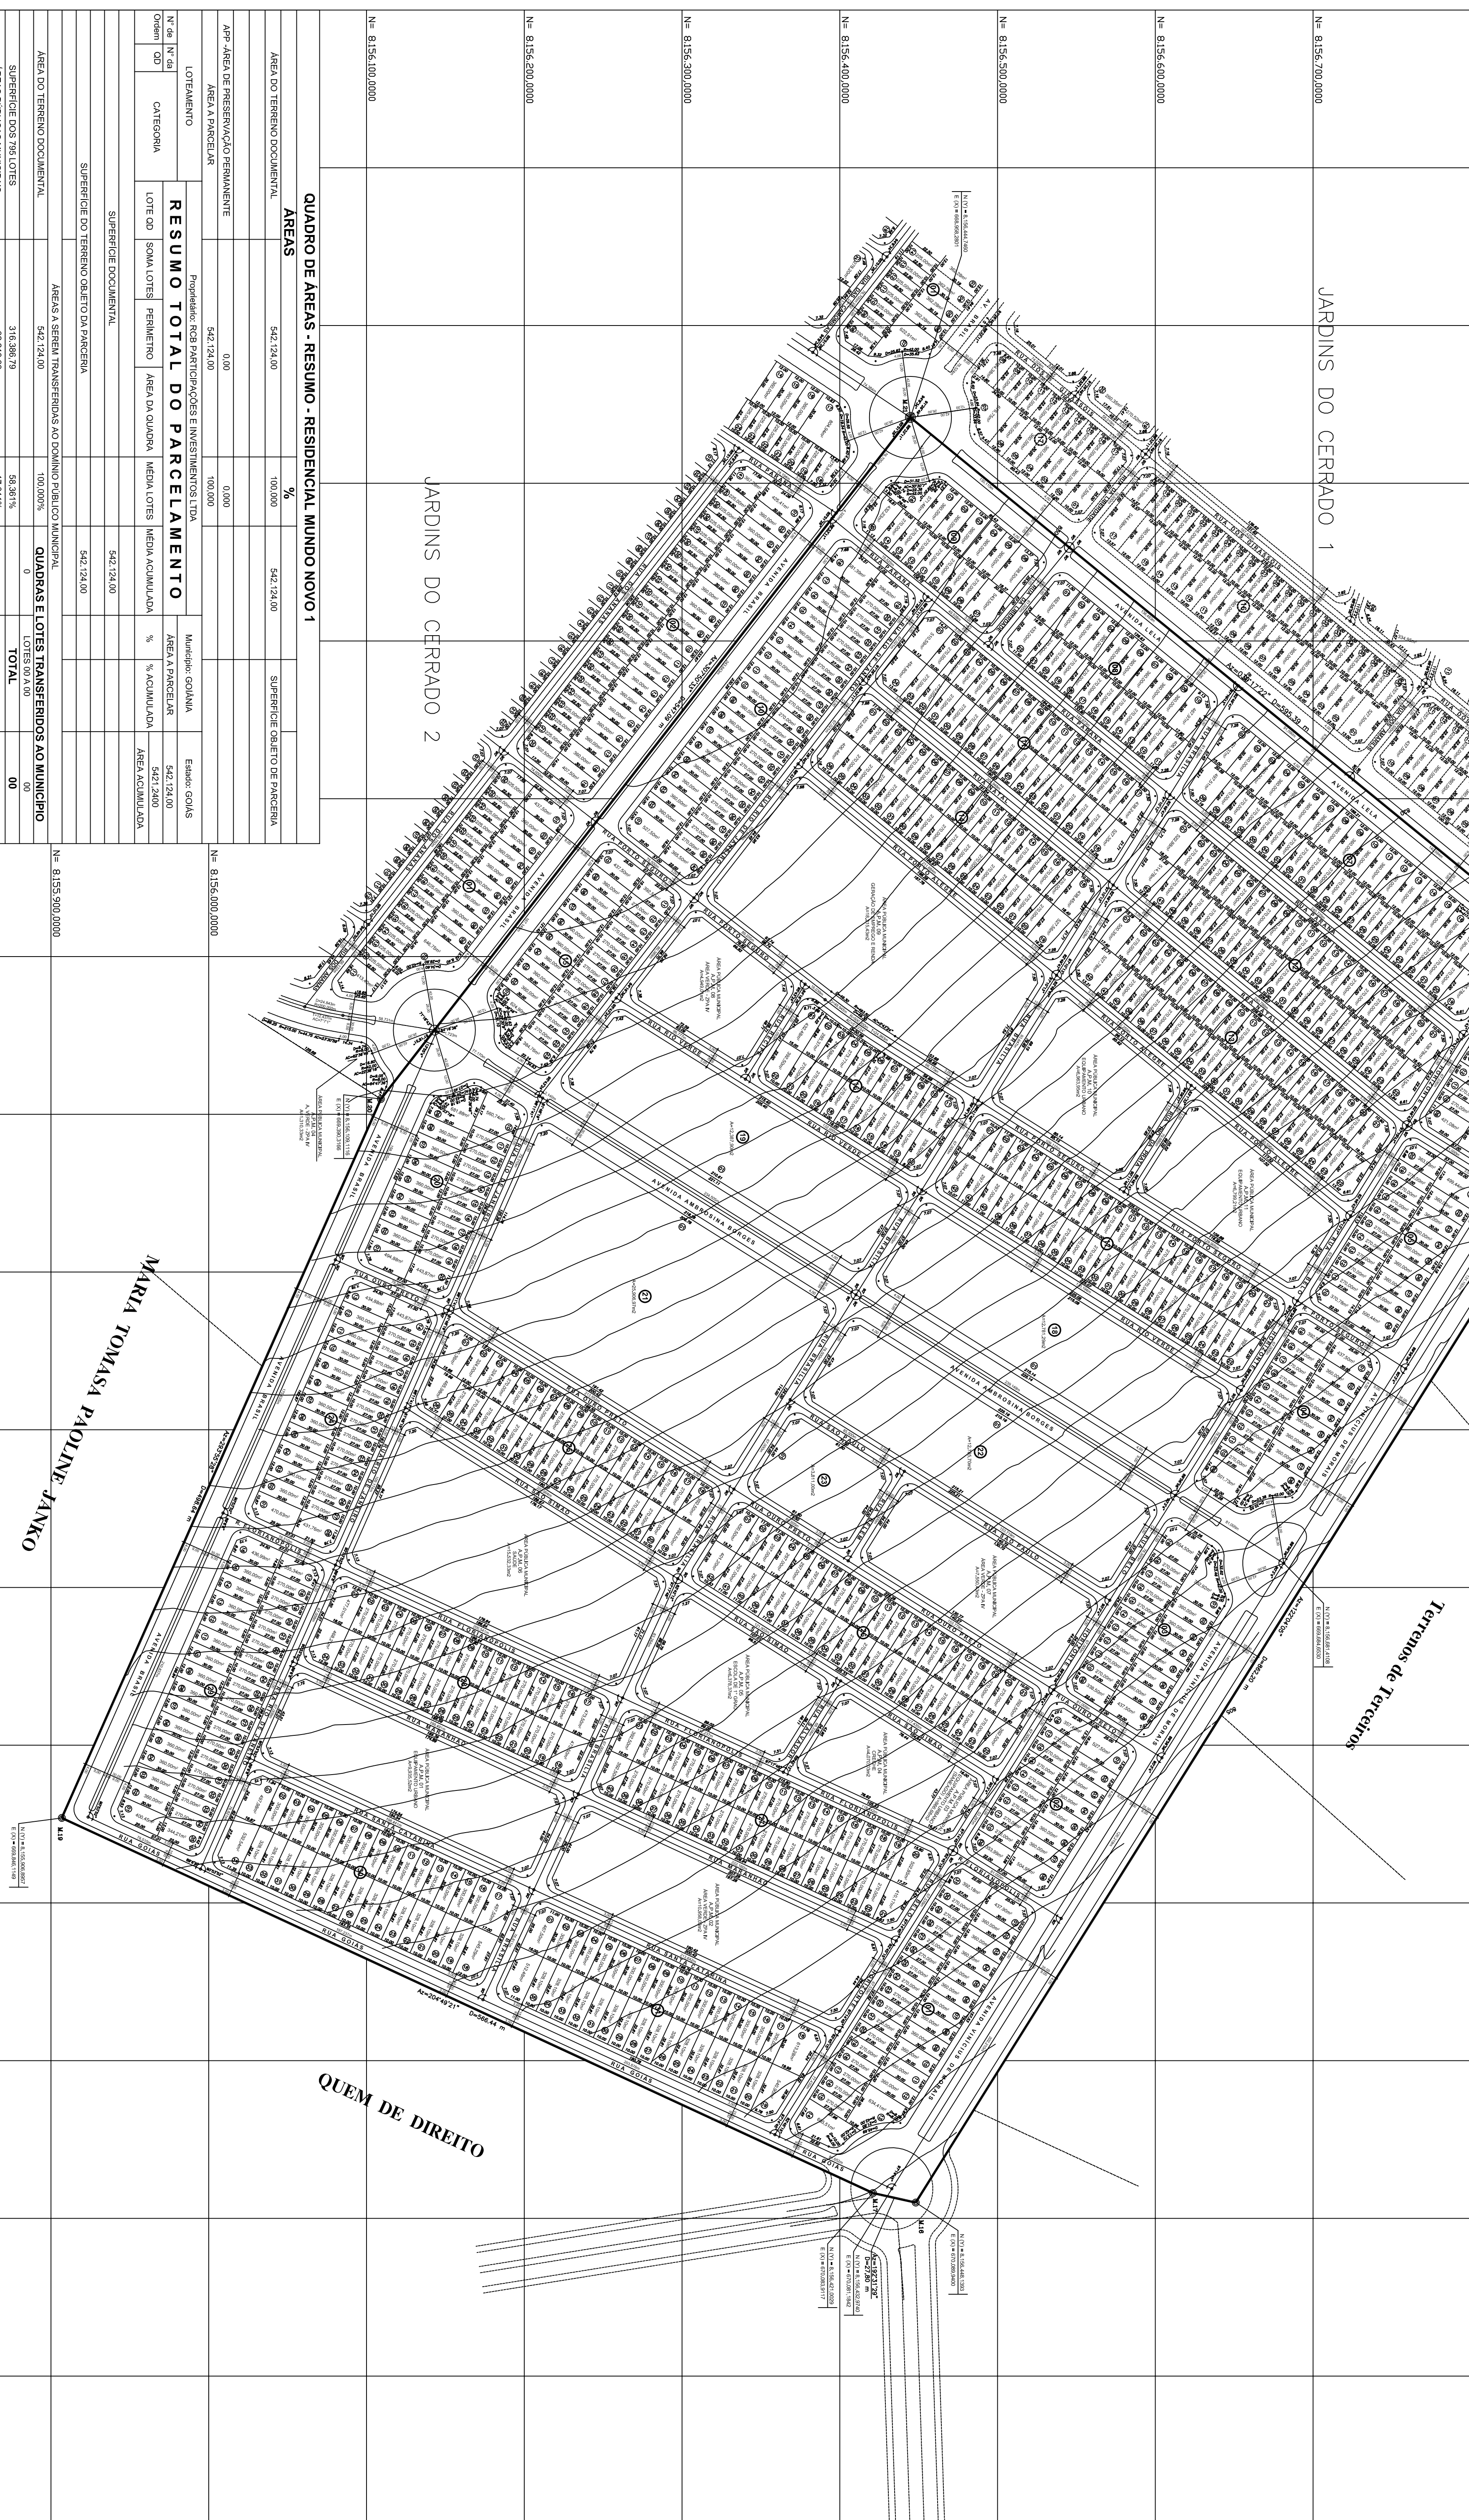
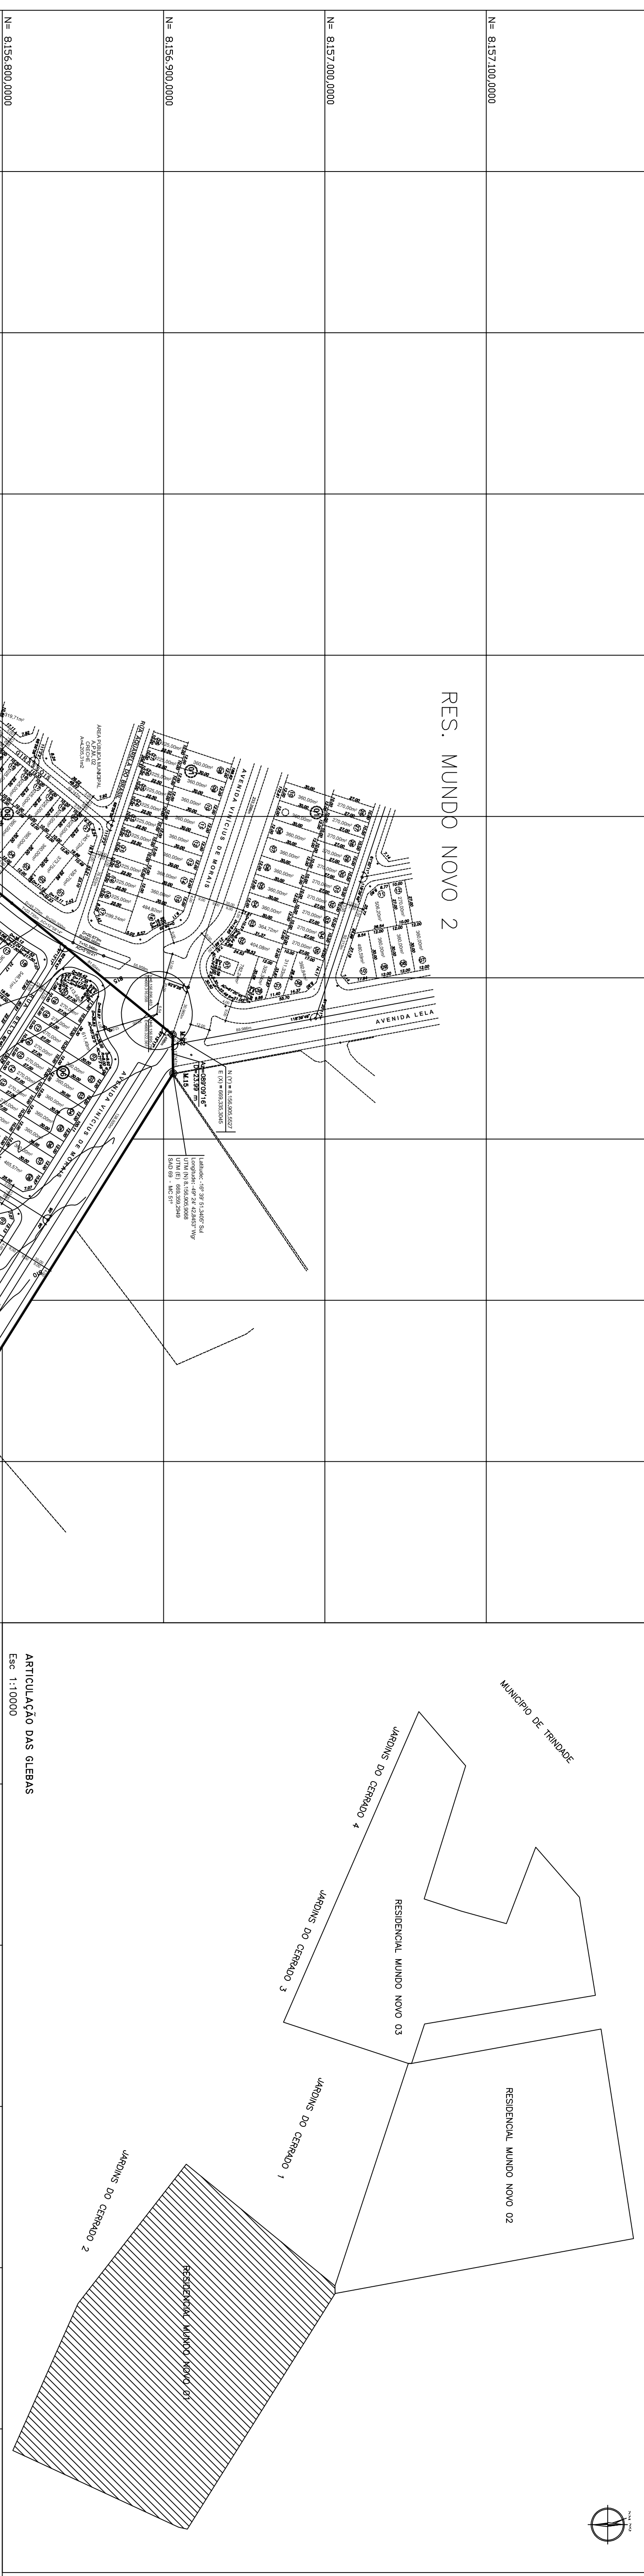
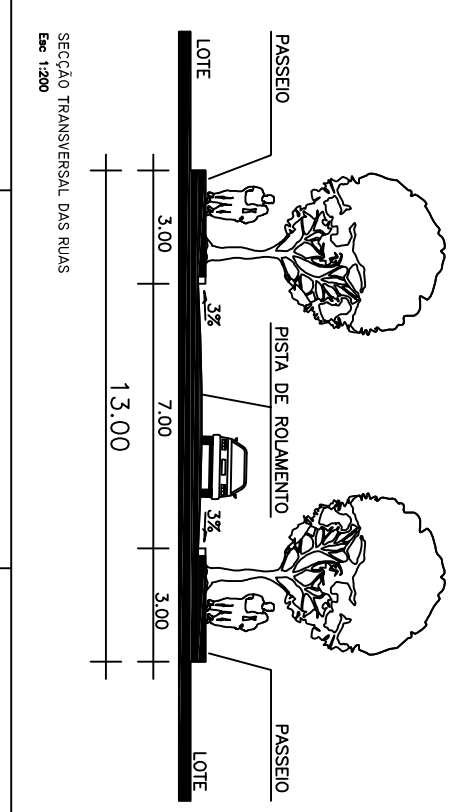
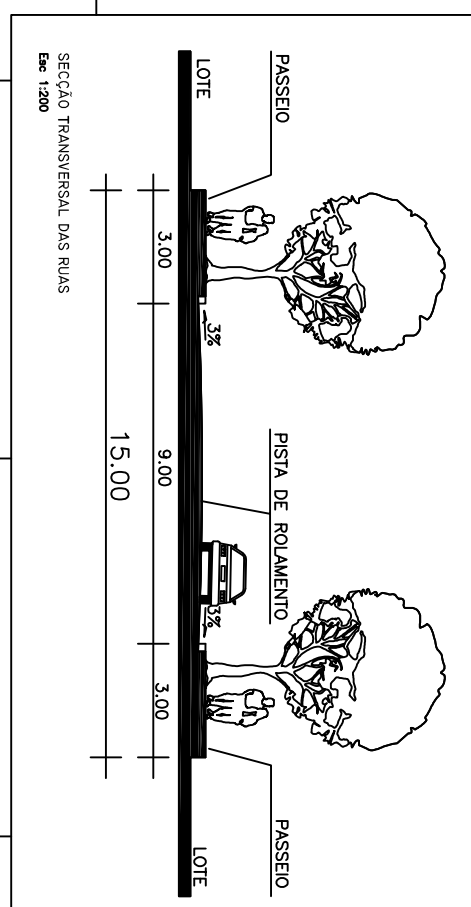
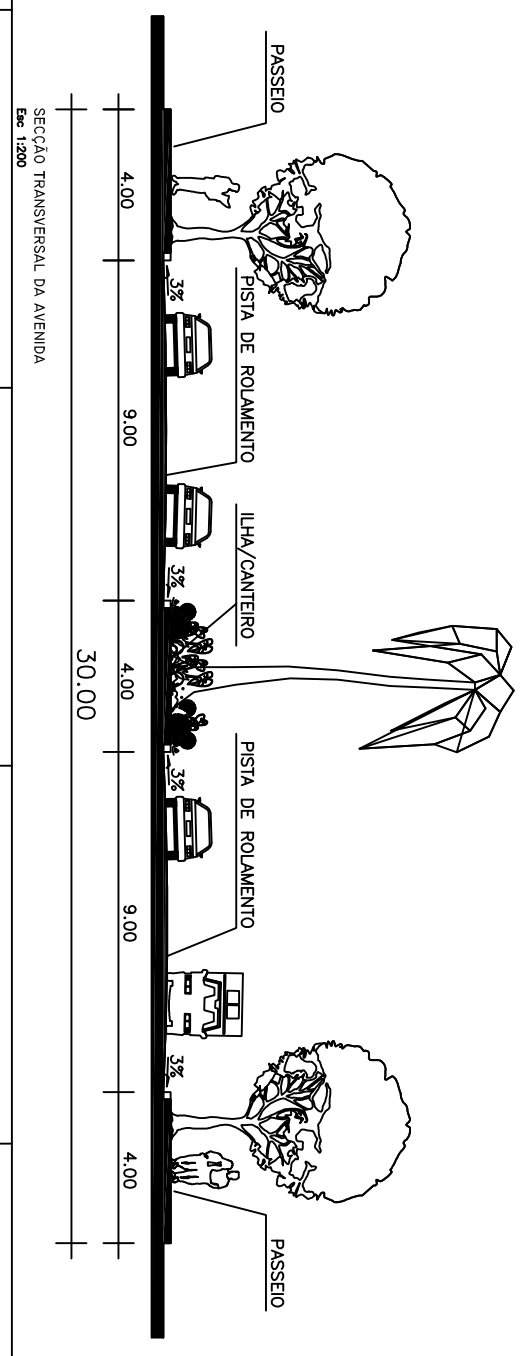
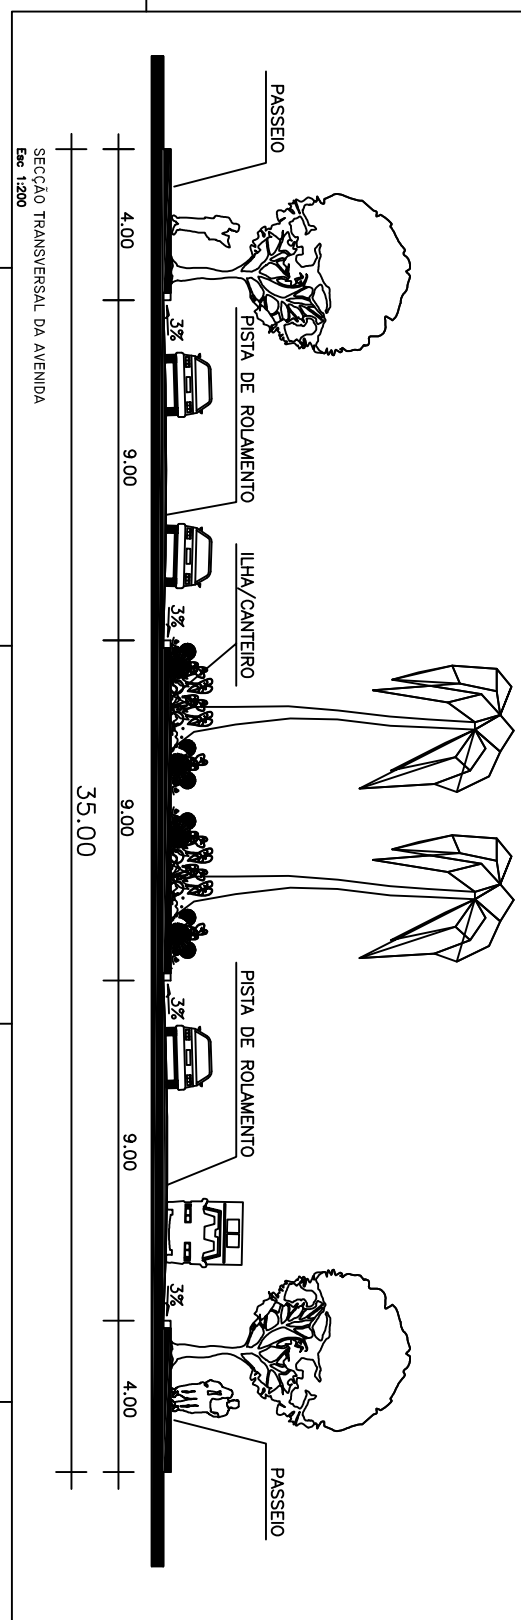
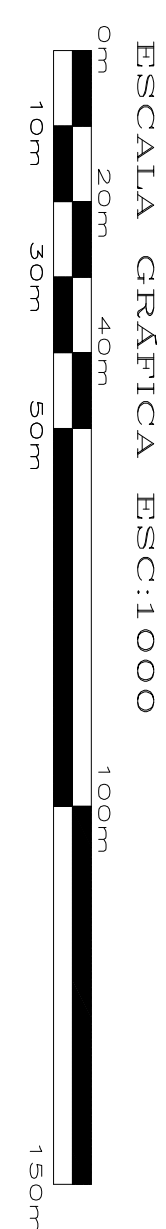


[illegible]

- ## CONVENÇÕES:
- _____ PERÍMETRO DO EMPREENDIMENTO
 - _____ QUADRADAS
 - _____ CALÇADA
 - _____ LOTES
 - _____ CORREGO
 - _____ CONFRONTANTES
 - _____ LIMITE NATURAL ZPA I
 -  EDIFICAÇÕES
 - _____ CURVAS DE NÍVEL: 1
 - _____ CURVAS DE NÍVEL: 5
 - ③ NÚMERO DO LOTE
 - ⑦ NÚMERO DA QUADRA

SISTEMA VIÁRIO – DECLIVIDADE DAS VIAS
 Após o implantação, as vias ficaram no máximo com as seguintes declividades:
 Avenidas – 9% (nove por cento)
 *Coletores, Distribuidores e Ligeiros – 10% (dez por cento)
 *Acesso Local – 12% (doze por cento)

QUADRO DE DESCRIÇÃO		
799	ÁREA DOS LOTES RESERVADOS	314.988,79 m ²
	QUANTIDADE DE LOTES	796 LOTES
	PROFUNDIDADE	10,00 METROS
	ÁREA MÍNIMA	270,00 m ²
	POPULAÇÃO PREVISTA	3.631 HABITANTES
	DENSIDADE RELATIVA	95,48 HAB/HA
	DENSIDADE ABSOLUTA	55,295 HAB/HA
		56,34% *

 Longitude: 49° 24' 49.000" Wgr
 SMD 69 - MC 51*

[illegible]

Goiania
OBRAS E
HABITAÇÃO
SMHAB
 SECRETARIA MUNICIPAL DE HABITAÇÃO

"RESIDENCIAL MUNDO NOVO 1"

ZONA RESERVADEIRA DE INTERESSES SOCIAIS III SET. COMPLEMENTAR 031/94
 E 996/95 E DECRETO REGULAMENTADOR 1.569/95 E 2.890/95
 PROCESSO Nº 3.864.624-6

PARTE INTEGRANTE DAS CHACARAS COIMBRA
MATRÍCULA Nº 194.747 DO CARTÓRIO DE REGISTRO DE IMÓVEIS DA 1ª CIRCUNSCRIÇÃO DE GOIÂNIA-GO

ROB PARTICIPAÇÕES E INVESTIMENTOS LTDA
CNPJ: 28.190.270/0001-21

AUTORA DO PROJETO: **RESPONSABILIDADE TÉCNICA:**

COMPOSIÇÃO DE ÁREAS:	
RAQUEL MENDES THOMÉ CREA-GO: 12257 / D - DF CAE: 228-380-0	RODRIGO RIBEIRO GONÇALVES FERREIRA CREA-GO: 9106 / D - GO CAE: 187300-0
ÁREAS	PORCENTAGEM

ÁREA A PARCELAR	ÁREA DO TERRENO DOCUMENTAL	DE	NORTE
542.124,00 m2	542.124,00 m2		
100.000%	100.000%		

ÁREA A PARCELAR	ÁREA DO TERRENO DOCUMENTAL	DE	NORTE
542.124,00 m2	542.124,00 m2		
100.000%	100.000%		

