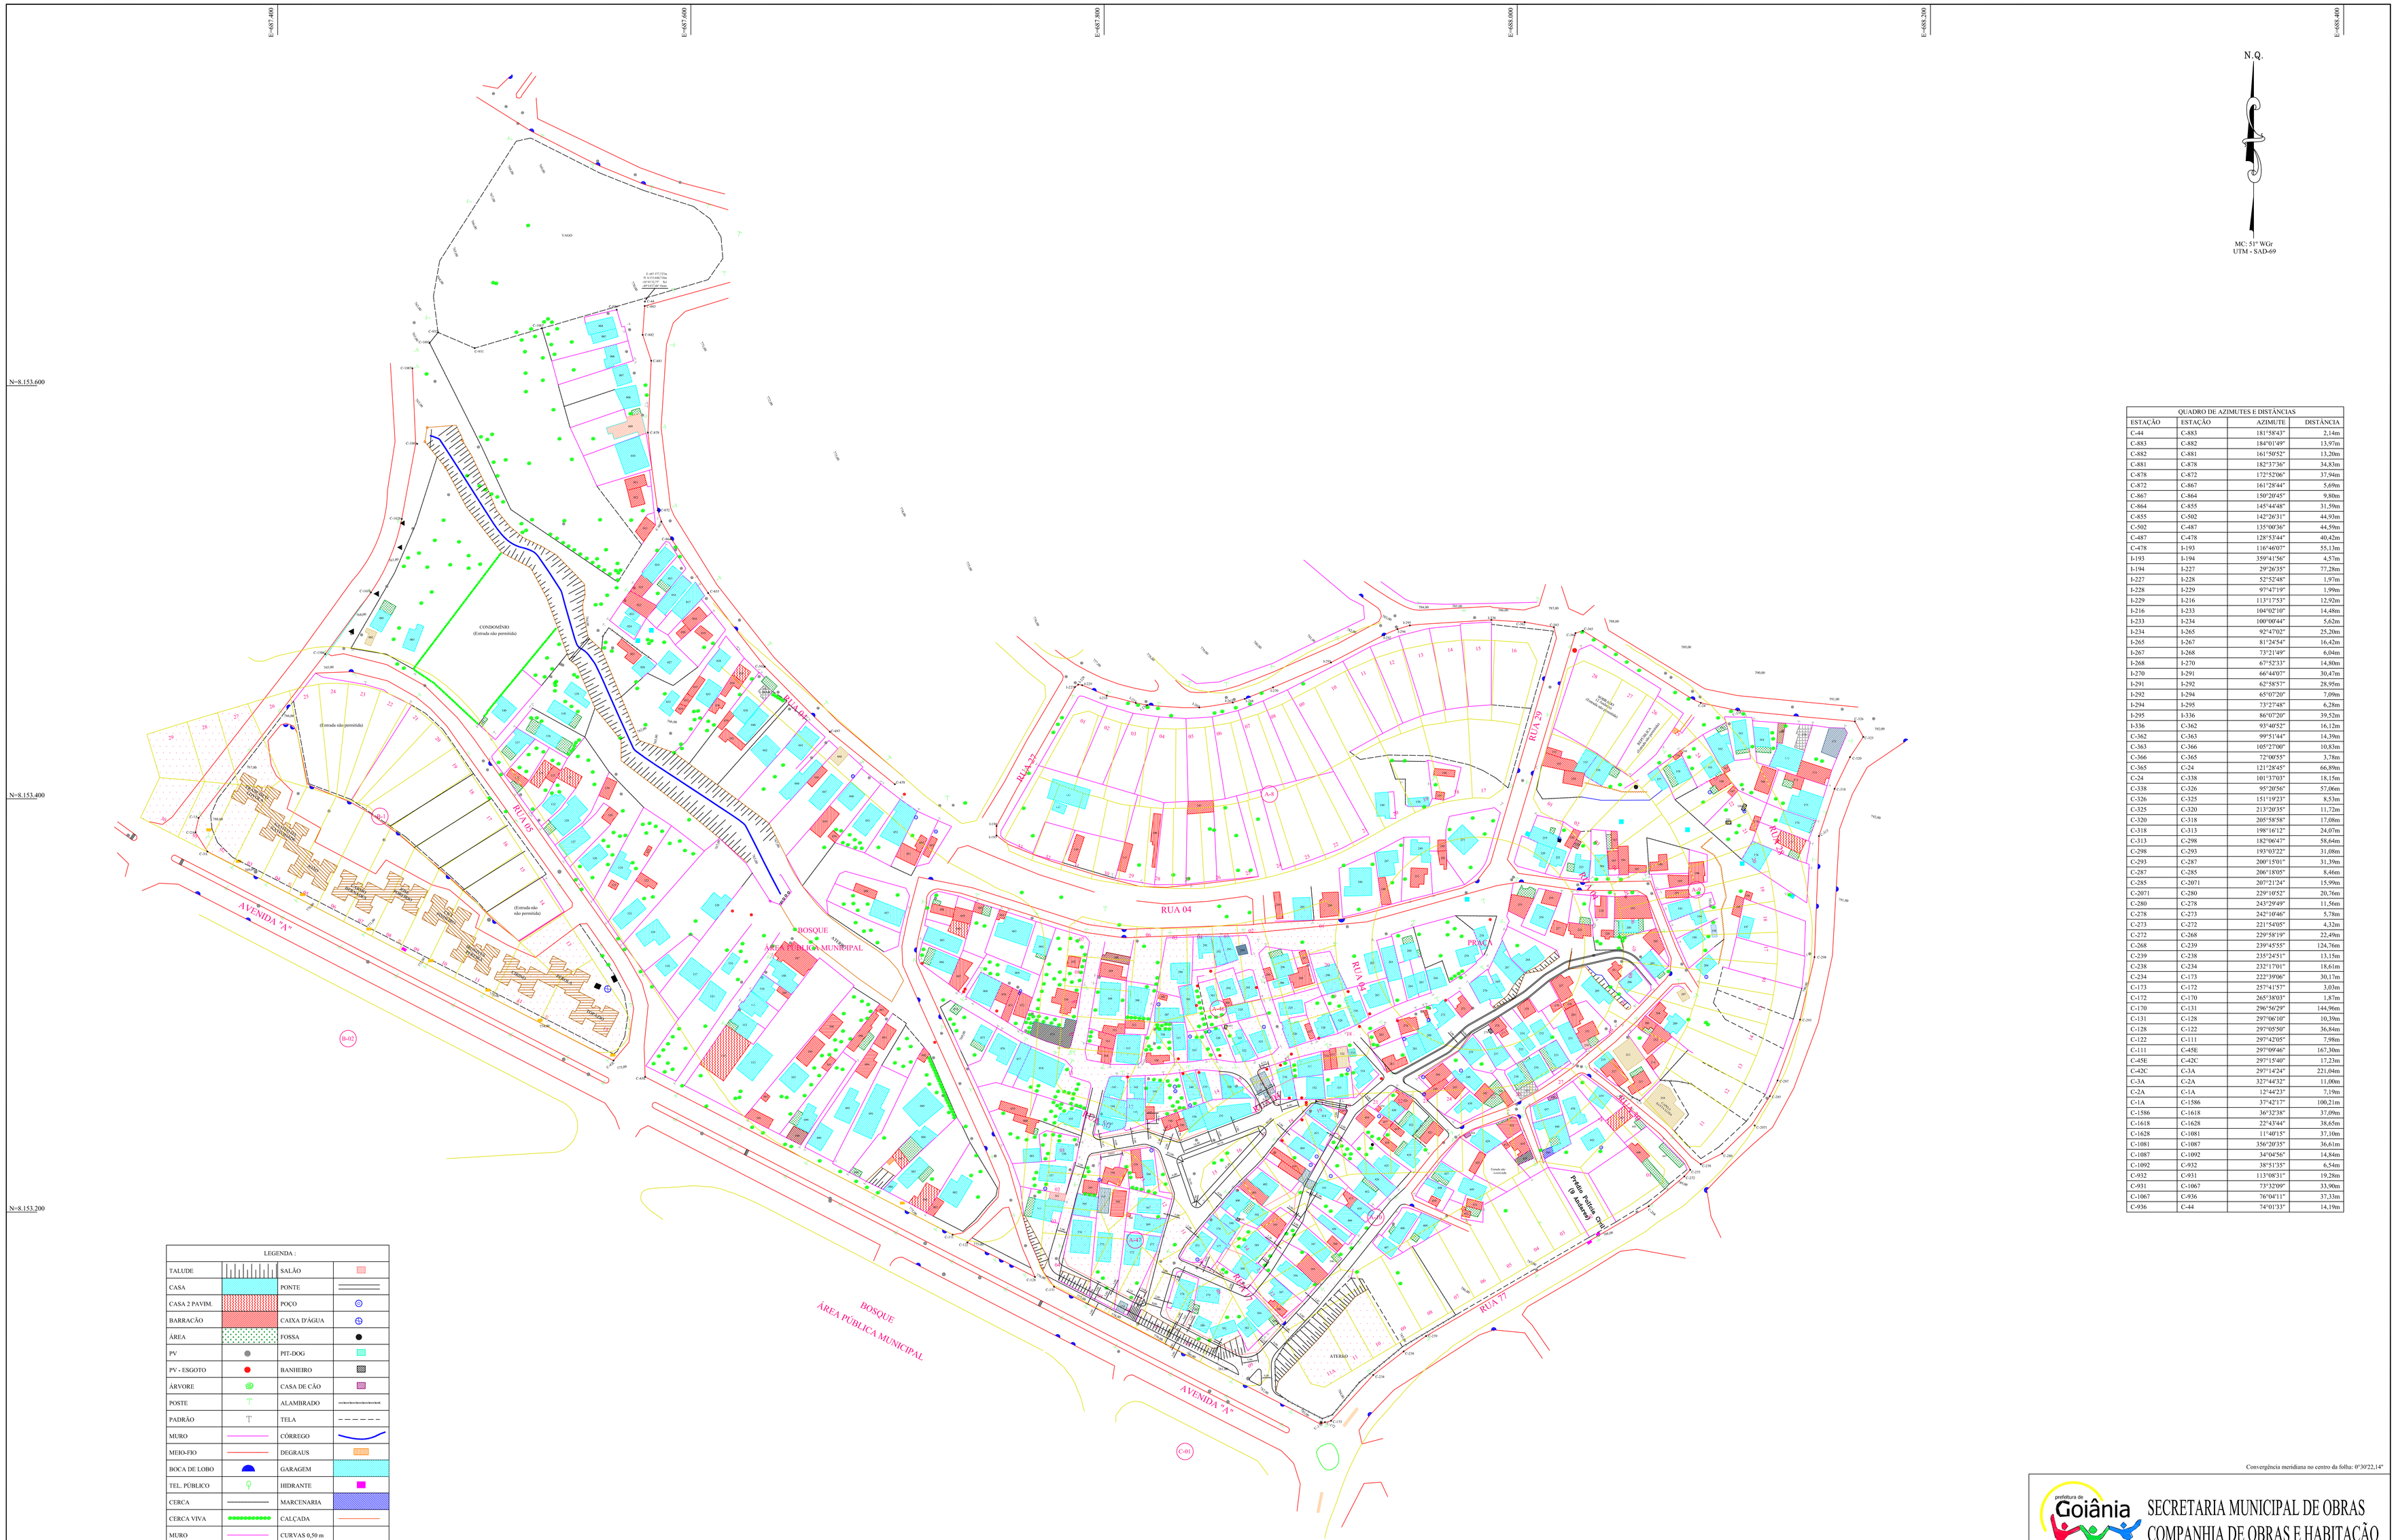

QUADRO DE AZIMUTES E DISTÂNCIAS			
ESTAÇÃO	ESTAÇÃO	AZIMUTE	DISTÂNCIA
C-44	C-883	181°58'43"	2,14m
C-883	C-882	184°01'49"	13,97m
C-882	C-881	161°50'52"	13,20m
C-881	C-878	182°37'36"	34,83m
C-878	C-872	172°52'06"	37,94m
C-872	C-867	161°28'44"	5,69m
C-867	C-864	150°20'45"	9,80m
C-864	C-855	145°44'48"	31,59m
C-855	C-502	142°26'31"	44,93m
C-502	C-487	135°00'36"	44,59m
C-487	C-478	128°53'44"	40,42m
C-478	I-193	116°46'07"	55,13m
I-193	I-194	359°41'56"	4,57m
I-194	I-227	29°26'35"	77,28m
I-227	I-228	52°52'48"	1,97m
I-228	I-229	97°47'19"	1,99m
I-229	I-216	113°17'53"	12,92m
I-216	I-233	104°02'10"	14,48m
I-233	I-234	100°00'44"	5,62m
I-234	I-265	92°47'02"	25,20m
I-265	I-267	81°24'54"	16,42m
I-267	I-268	73°21'49"	6,04m
I-268	I-270	67°52'33"	14,80m
I-270	I-291	66°44'07"	30,47m
I-291	I-292	62°58'57"	28,95m
I-292	I-294	65°07'20"	7,09m
I-294	I-295	73°27'48"	6,28m
I-295	I-336	86°07'20"	39,52m
I-336	C-362	93°40'52"	16,12m
C-362	C-363	99°51'44"	14,39m
C-363	C-366	105°27'00"	10,83m
C-366	C-365	72°00'55"	3,78m
C-365	C-24	121°28'45"	66,89m
C-24	C-338	101°37'03"	18,15m
C-338	C-326	95°20'56"	57,06m
C-326	C-325	151°19'23"	8,53m
C-325	C-320	213°20'35"	11,72m
C-320	C-318	205°58'58"	17,08m
C-318	C-313	198°16'12"	24,07m
C-313	C-298	182°00'47"	58,64m
C-298	C-293	193°03'22"	31,08m
C-293	C-287	200°15'01"	31,39m
C-287	C-285	206°18'05"	8,46m
C-285	C-2071	207°21'24"	15,99m
C-2071	C-280	229°10'52"	20,76m
C-280	C-278	243°29'49"	11,56m
C-278	C-273	242°10'46"	5,78m
C-273	C-272	221°54'05"	4,32m
C-272	C-268	229°58'19"	22,49m
C-268	C-239	239°45'55"	124,76m
C-239	C-238	235°24'51"	13,15m
C-238	C-234	232°17'01"	18,61m
C-234	C-173	222°39'06"	30,17m
C-173	C-172	257°41'57"	3,03m
C-172	C-170	265°38'03"	1,87m
C-170	C-131	296°56'29"	144,96m
C-131	C-128	297°06'10"	10,39m
C-128	C-122	297°08'50"	36,84m
C-122	C-111	297°42'05"	7,98m
C-111	C-45E	297°09'46"	167,30m
C-45E	C-42C	297°15'40"	17,23m
C-42C	C-3A	297°14'24"	221,04m
C-3A	C-2A	327°44'32"	11,00m
C-2A	C-1A	12°44'23"	7,19m
C-1A	C-1586	37°42'17"	100,21m
C-1586	C-1618	36°32'38"	37,09m
C-1618	C-1628	22°43'44"	38,65m
C-1628	C-1081	11°40'15"	37,10m
C-1081	C-1087	356°20'35"	36,61m
C-1087	C-1092	34°04'56"	14,84m
C-1092	C-932	38°51'35"	6,54m
C-932	C-931	113°08'31"	19,28m
C-931	C-1067	73°13'09"	33,90m
C-1067	C-936	76°04'11"	37,33m
C-936	C-44	74°01'33"	14,19m

LEGENDA :			
TALUDE		SALÃO	
CASA		PONTE	
CASA 2 PAVIM.		POÇO	
BARRACÃO		CAIXA D'ÁGUA	
ÁREA		FOSSA	
PV		PIT-DOG	
PV - ESGOTO		BANHEIRO	
ÁRVORE		CASA DE CÃO	
POSTE		ALAMBRADO	
PADRÃO		TELA	
MURO		CÓRREGO	
MEIO-FIO		DEGRAUS	
BOCA DE LOBO		GARAGEM	
TEL. PÚBLICO		HIDRANTE	
CERCA		MARCENARIA	
CERCA VIVA		CALÇADA	
MURO		CURVAS 0,50 m	
BAR		CURVAS 1,00 m	
IGREJA		PRÉDIO PREFEIT.	
COMÉRCIO		MEIO FIO EXEC.	
ALICERCE		LIMITE NOVO	
CONSTRUÇÃO		DEMOLIÇÃO	

Prefeitura de Goiânia
Você fazendo parte
SMO/COMOB

SECRETARIA MUNICIPAL DE OBRAS
COMPANHIA DE OBRAS E HABITAÇÃO
DO MUNICÍPIO DE GOIÂNIA

JARDIM GOIÁS

CONTEÚDO: LEVANTAMENTO TOPOGRÁFICO PLANIALTIMÉTRICO CADASTRAL			ÁREA: 203.764,00 m² / 20,3764 ha; PERÍMETRO: 2.278,18 m
DATA: 10/2003	ESTADO: GOIÁS	MUNICÍPIO: GOIÂNIA	ESCALA: 1 : 1000
EXECUÇÃO: MW LTDA	RESPONSAVEL TÉCNICO: ENG. CIVIL MARCO TULIO MENDONÇA CREA - 7000.D/RS	CONFERE:	VISTO: