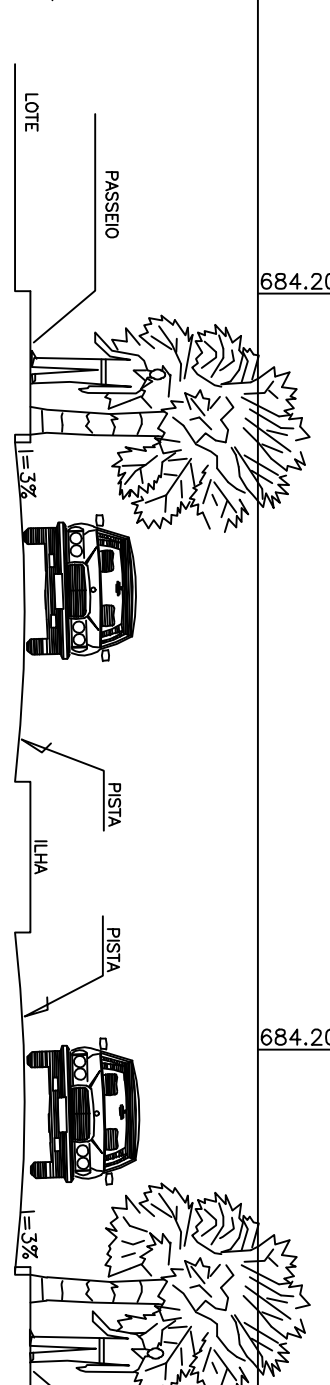
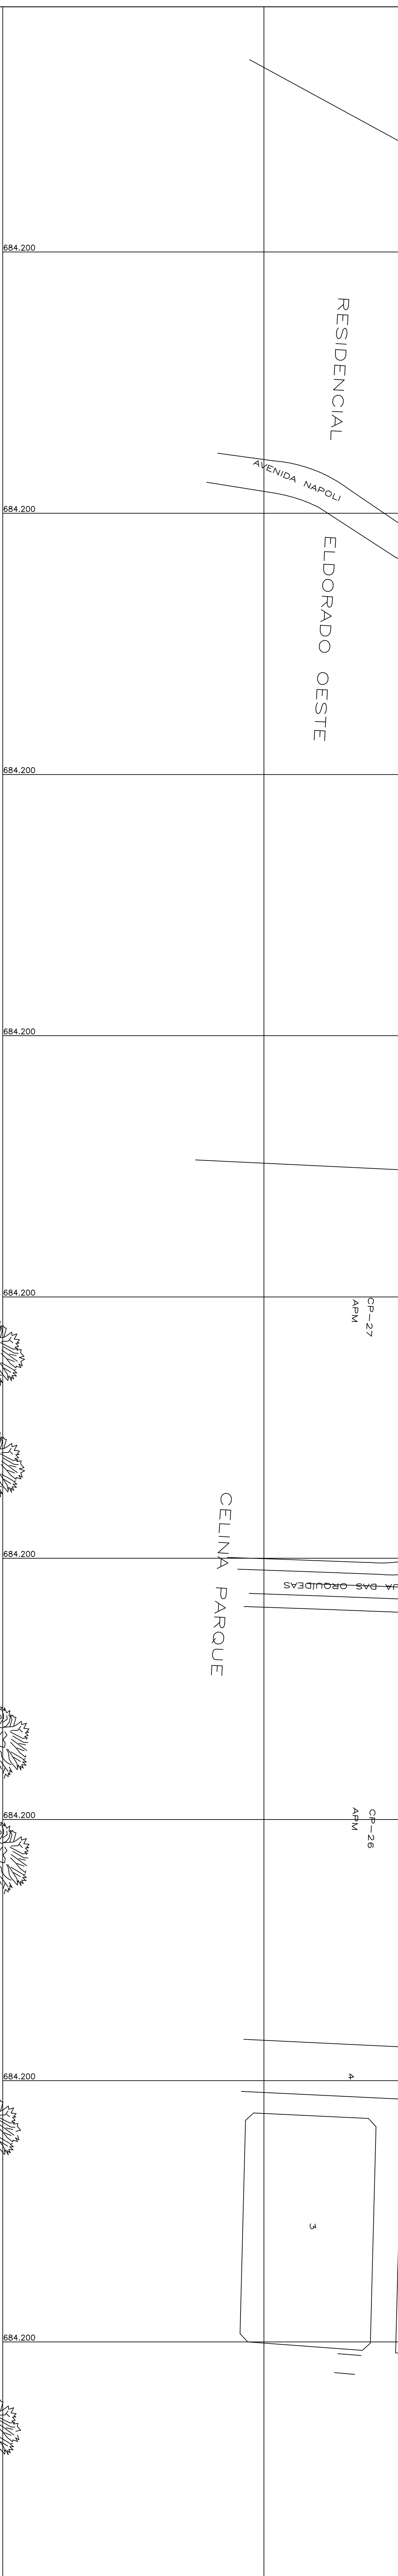


[illegible]

REPRESENTAÇÃO:	_____		
	JARI DA SILVA MACHADO DE OLIVEIRA		
R.T.:	_____		
	PARECER DE JARI DA SILVA MACHADO DE OLIVEIRA		
DESCRIÇÃO DA GLEBA ÁREA LEVANTADA: 127.740,57 m²-100,00% ÁREA DE REGISTRO: _____ REGISTRO N.º _____			
ESQ.:	CALCULO/DESENHO:	DATA:	FRANCA:
1/300	WALTER SODRÉ	MARÇO/2012	UNICA