
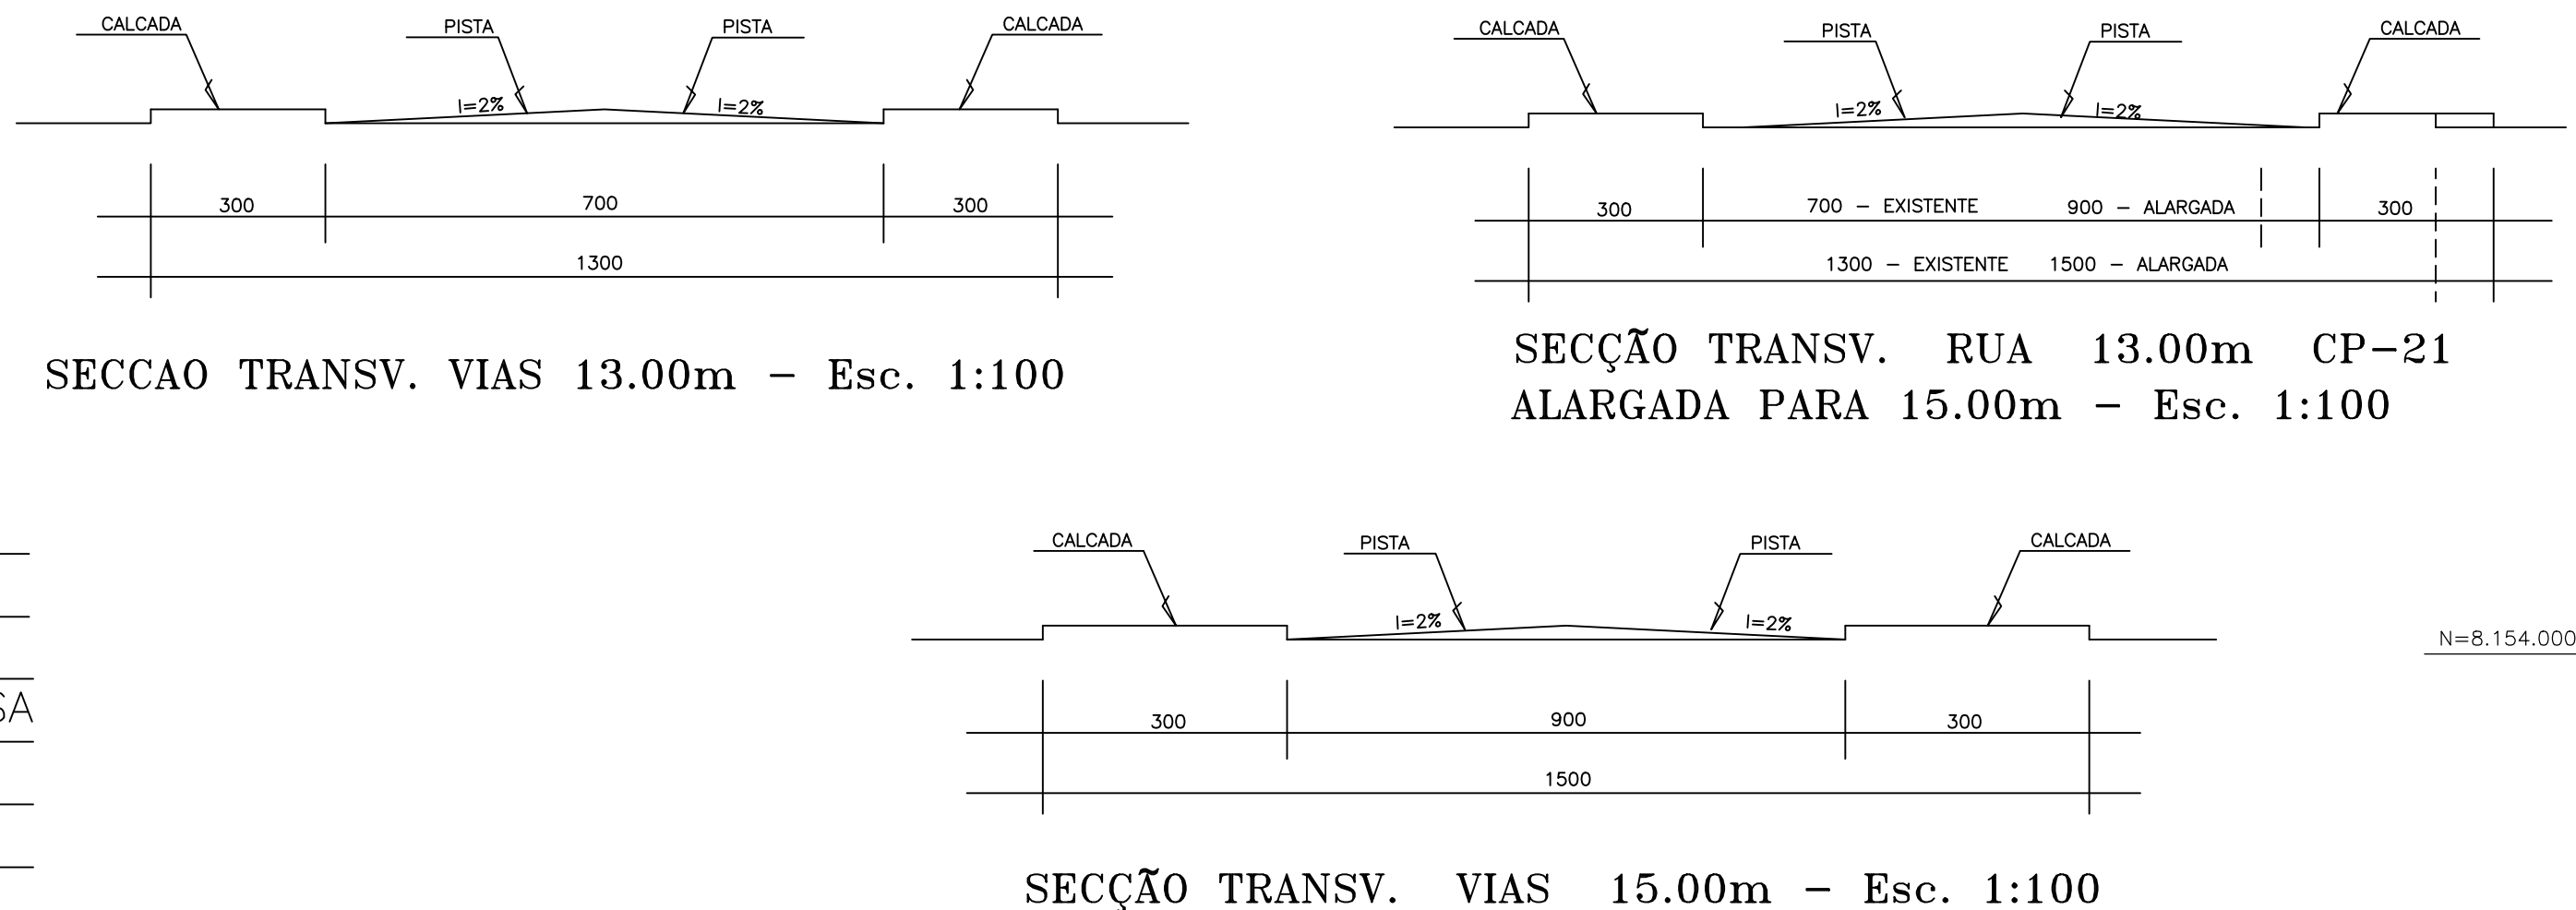


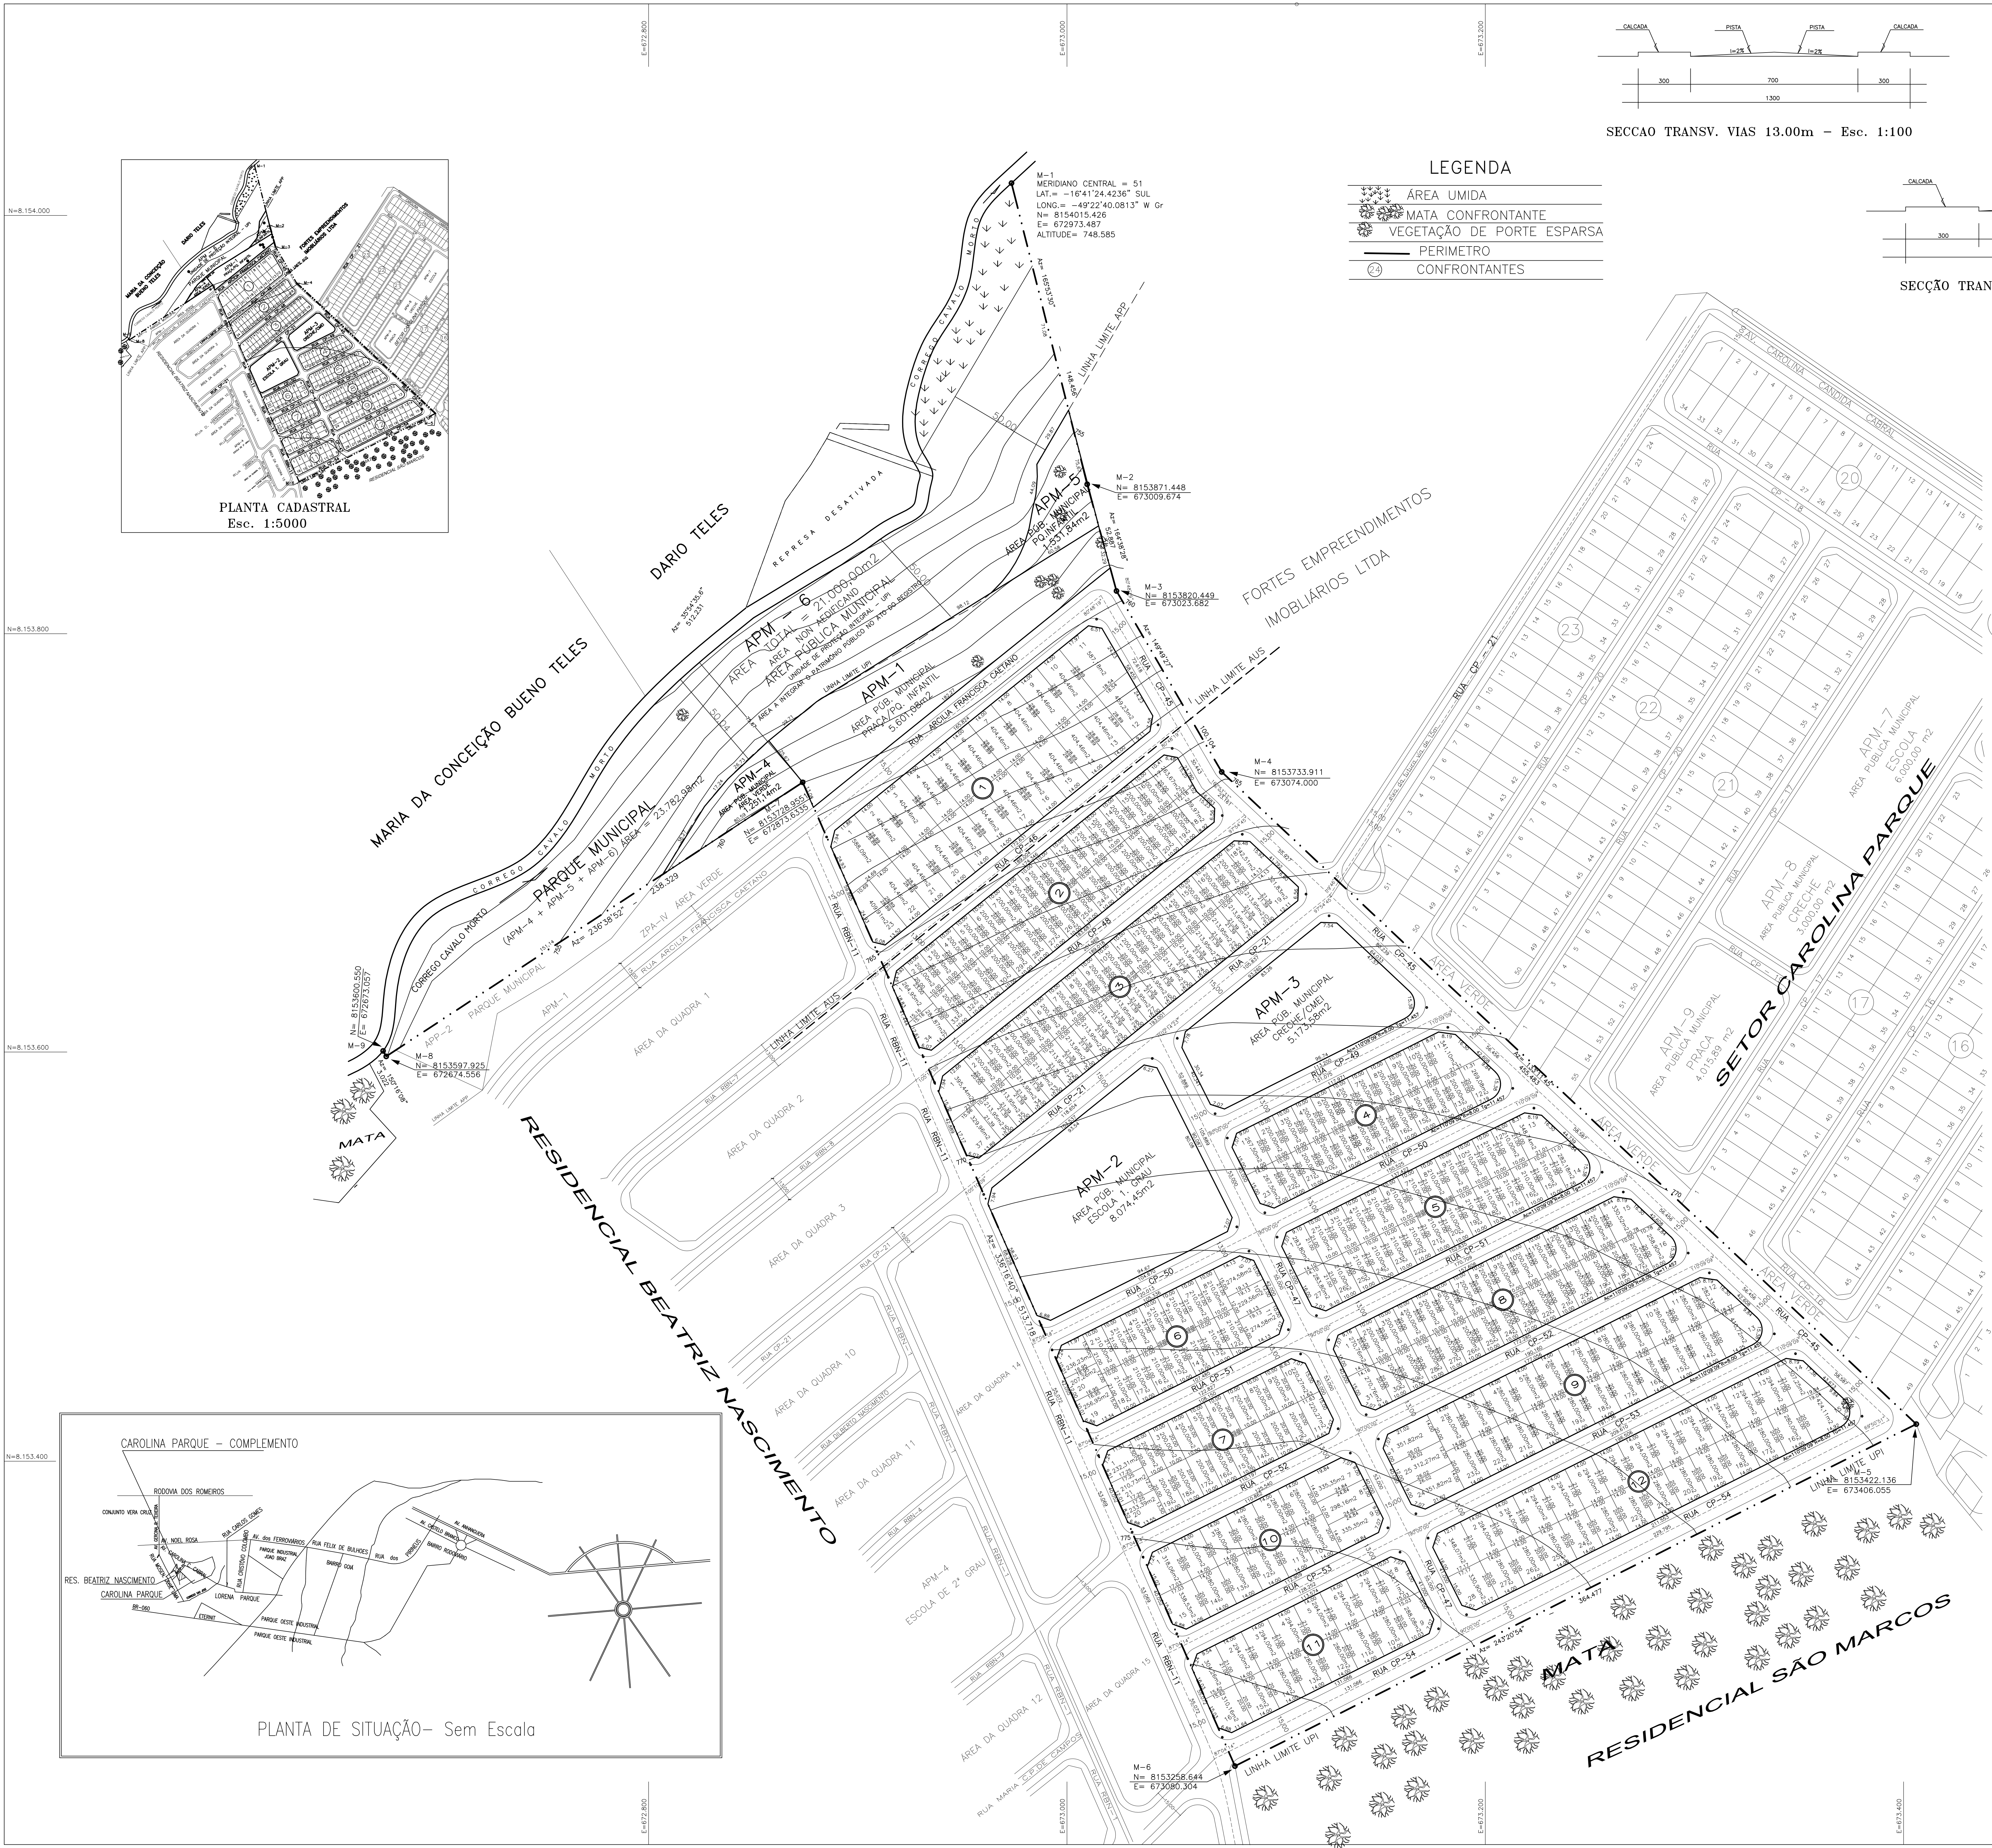

SECCÃO TRANSV. RUA 13.00m CP-21
ALARGADA PARA 15.00m - Esc. 1:100

SECCÃO TRANSV. VIAS 15.00m - Esc. 1:100

OBS: PARQUE MUNICIPAL = UPI + AUS
(APM-4 + APM-5 + APM-6)

*APÓS IMPLANTAÇÃO AS VIAS FICARÃO NO MÁXIMO COM AS SEGUINTES DECLIVIDADES:	
AVENIDA - 9% (nove por cento)	
COLETORES, DISTRIBUIÇÃO E LIGAÇÃO - 10% (dez por cento)	
ACESSO LOCAL - 12% (doze por cento)	

QUADRO DE DISCRIMINAÇÃO		
ÁREA DE LOTES	75.832,62m ²	53.384%
QUANTIDADE DE LOTES	300 LOTES	-
POPULAÇÃO PREVISTA	1.140,00 HABITANTES	-
DENSIDADE ABSOLUTA	69,91 HAB./ha	-
DENSIDADE RELATIVA	157,15 HAB./ha	-
DATUM HORIZONTAL E VERTICAL	MARCO Nº 7 DIVISA DE MUNICÍPIO DO IBGE E=669.935,438 N=8.158.932,159 ALT=810,234m	

ÁREAS PÚBLICAS MUNICIPAIS DESTINADAS A ESPAÇOS DE USO PÚBLICO, EQUIPAMENTOS URBANOS E AO SISTEMA VIÁRIO				
DISCRIMINAÇÃO	EQUIPAMENTOS URBANOS		ESPAÇOS LIVRES DE USO PÚBLICO	
	ÁREAS	%	ÁREAS	%
APM-2-ESCOLA de 1 GRAU	8.074,45m ²	5,684%		
APM-3-CRECHE/CMEI	5.173,58m ²	3,642%		
TOTAL DAS ÁREAS DE EQUIPAMENTOS URBANOS	3.248,03m ²	9,326%		
APM-1-PRACA/POINTEIRIL			5.601,08m ²	3,943%
APM-4-ÁREA VERDE			1.251,14m ²	0,881%
APM-5-PG. INFANTIL			1.531,84m ²	1,078%
TOTAL DOS ESPAÇOS DE USO PÚBLICO			8.384,06m ²	5,902%
TOTAL DOS ESPAÇOS DE USO PÚBLICO E ÁREAS DE EQUIPAMENTOS URBANOS			21.632,09m ²	15,228%
VIAS E CANALIZAÇÃO DE TRÁFEGO			44.587,29m ²	31,388%
ÁREAS DO MUNICÍPIO				
APM-6 - UNIDADE DE PROTEÇÃO INTEGRAL - UPI			21.000,00m ²	12,879%
PARQUE MUNICIPAL = UPI + AUS			23.782,98m ²	16,742%
(APM-6 + APM-4 + APM-5)				
ÁREA PARTICULAR				
ÁREAS DE LOTES (ALIENÁVEIS)	75.832,62m ²	53,384%		
TOTAL DE LOTES	300	-		
ÁREA A PARCELAR	142.052,00m ²	100,000%		
UNIDADE DE PROTEÇÃO INTEGRAL - UPI	21.000,00m ²	12,879%		
ÁREA A PARCELAR	142.052,00m ²	87,121%		

CAROLINA PARQUE - COMPLEMENTO

PARTE INTEGRANTE DA FAZENDA SÃO JOSÉ
REMANESCENTE MAT. 100.872 DA 1ª CIRCUNSCRIÇÃO
ÁREA DE INTERESSE SOCIAL 111 (C. 815-111)
LEI COMPLEMENTAR N. 171/07 e LEI N. 8634/09

PROPRIETÁRIO:

FORTES EMPREENDIMENTOS IMOB. E OUTROS

AUTOR DO PROJETO:

Arq^{ta} VALERIA FLEURY DE CARVALHO PENIDO
CREA - 2199/D 15º REGÃO
CAE - 184.376-1

RESPONSÁVEL TÉCNICO:

JUVERCI MACHADO MARINS
CREA-GO 3377/7D

DISCRIMINAÇÃO	ÁREAS	PORCENTAGEM
ÁREA DOCUMENTAL	163.052,00 m ²	100,000%
ÁREA TOTAL REAL	163.052,00 m ²	100,000%
UNIDADE DE PROTEÇÃO INTEGRAL - UPI	21.000,00 m ²	12,879%
ÁREA A PARCELAR	142.052,00 m ²	87,121%

APROVAÇÃO:

DECRETO N.º XXX DATA - XX/XX/XXXX

CONTEÚDO:

ESCALA: 1:1.000 DATA: JULHO / 2013 FOLHA: 1/1 MUNICÍPIO: GOIÂNIA-GO

NORTE