


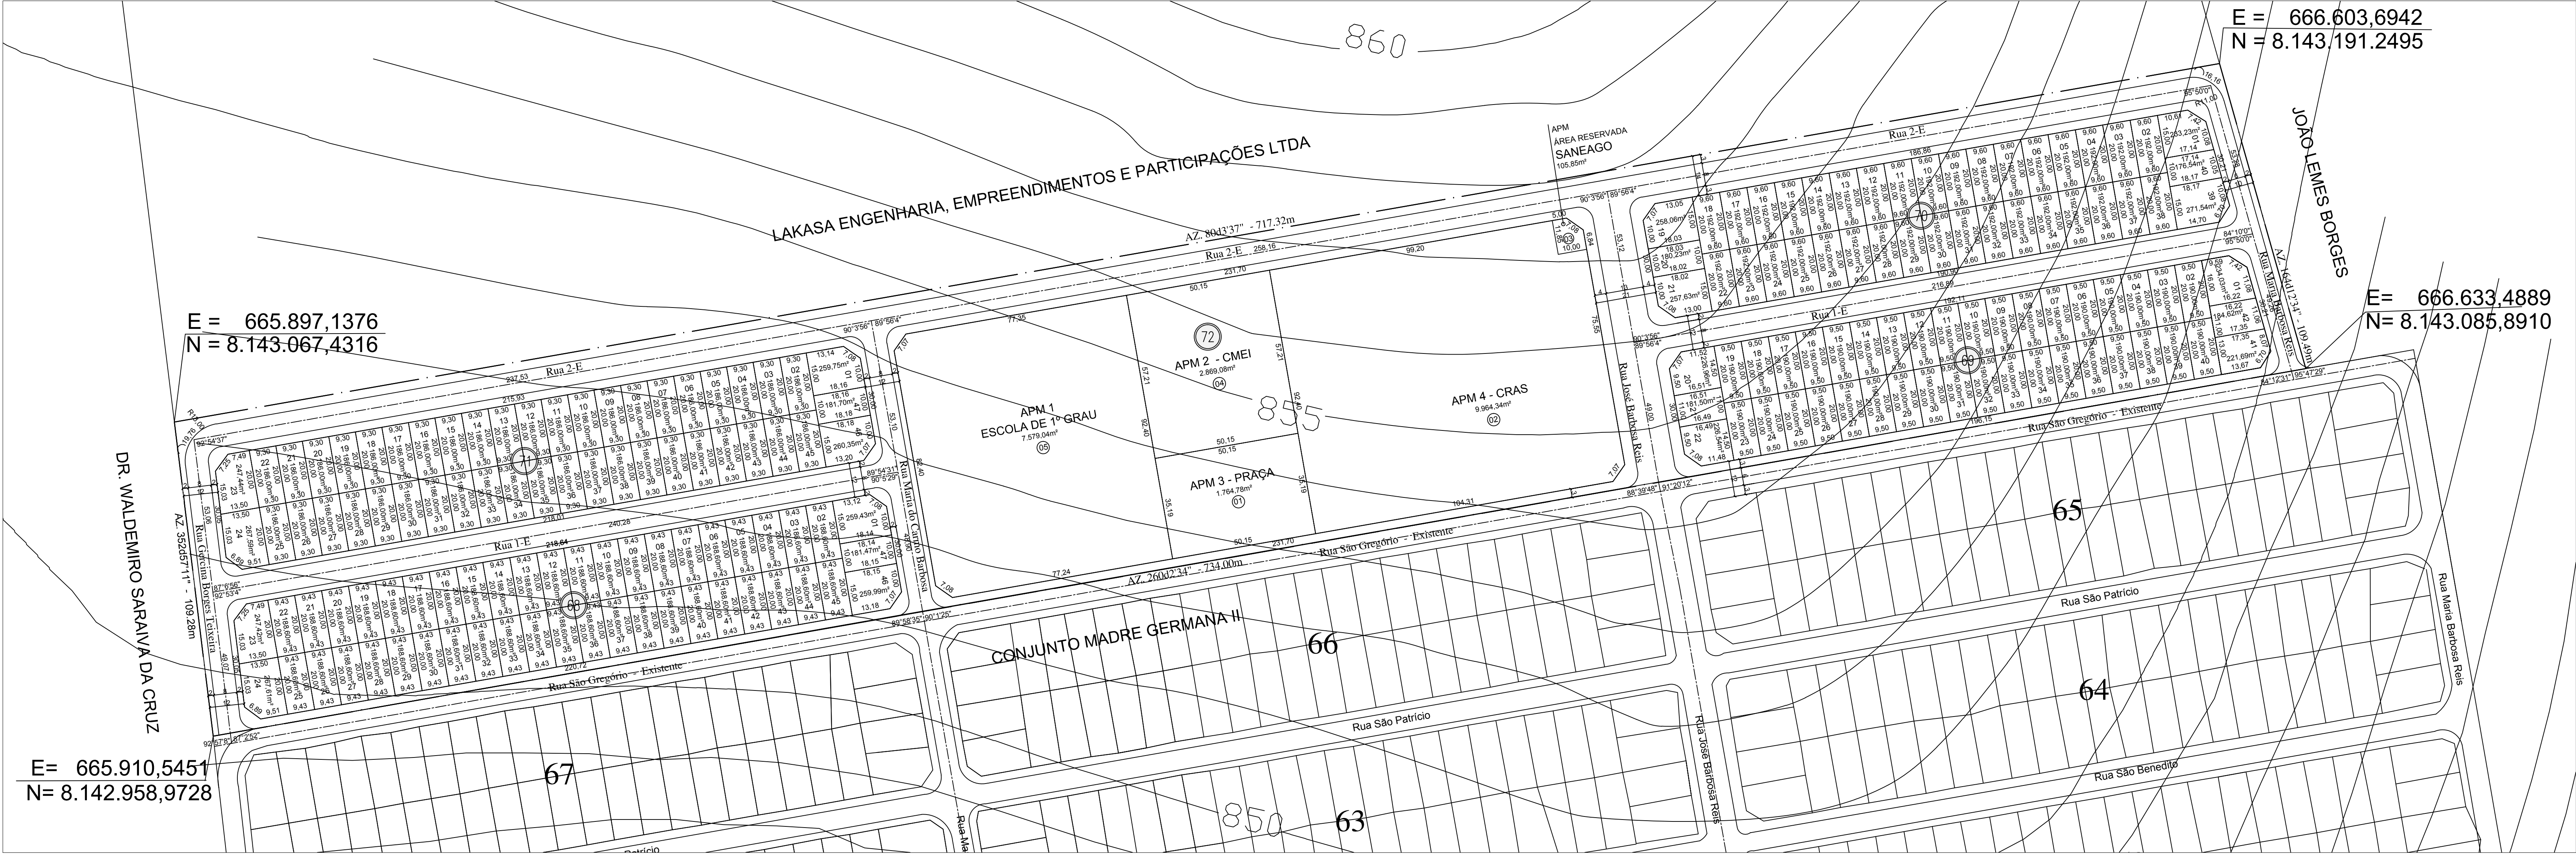
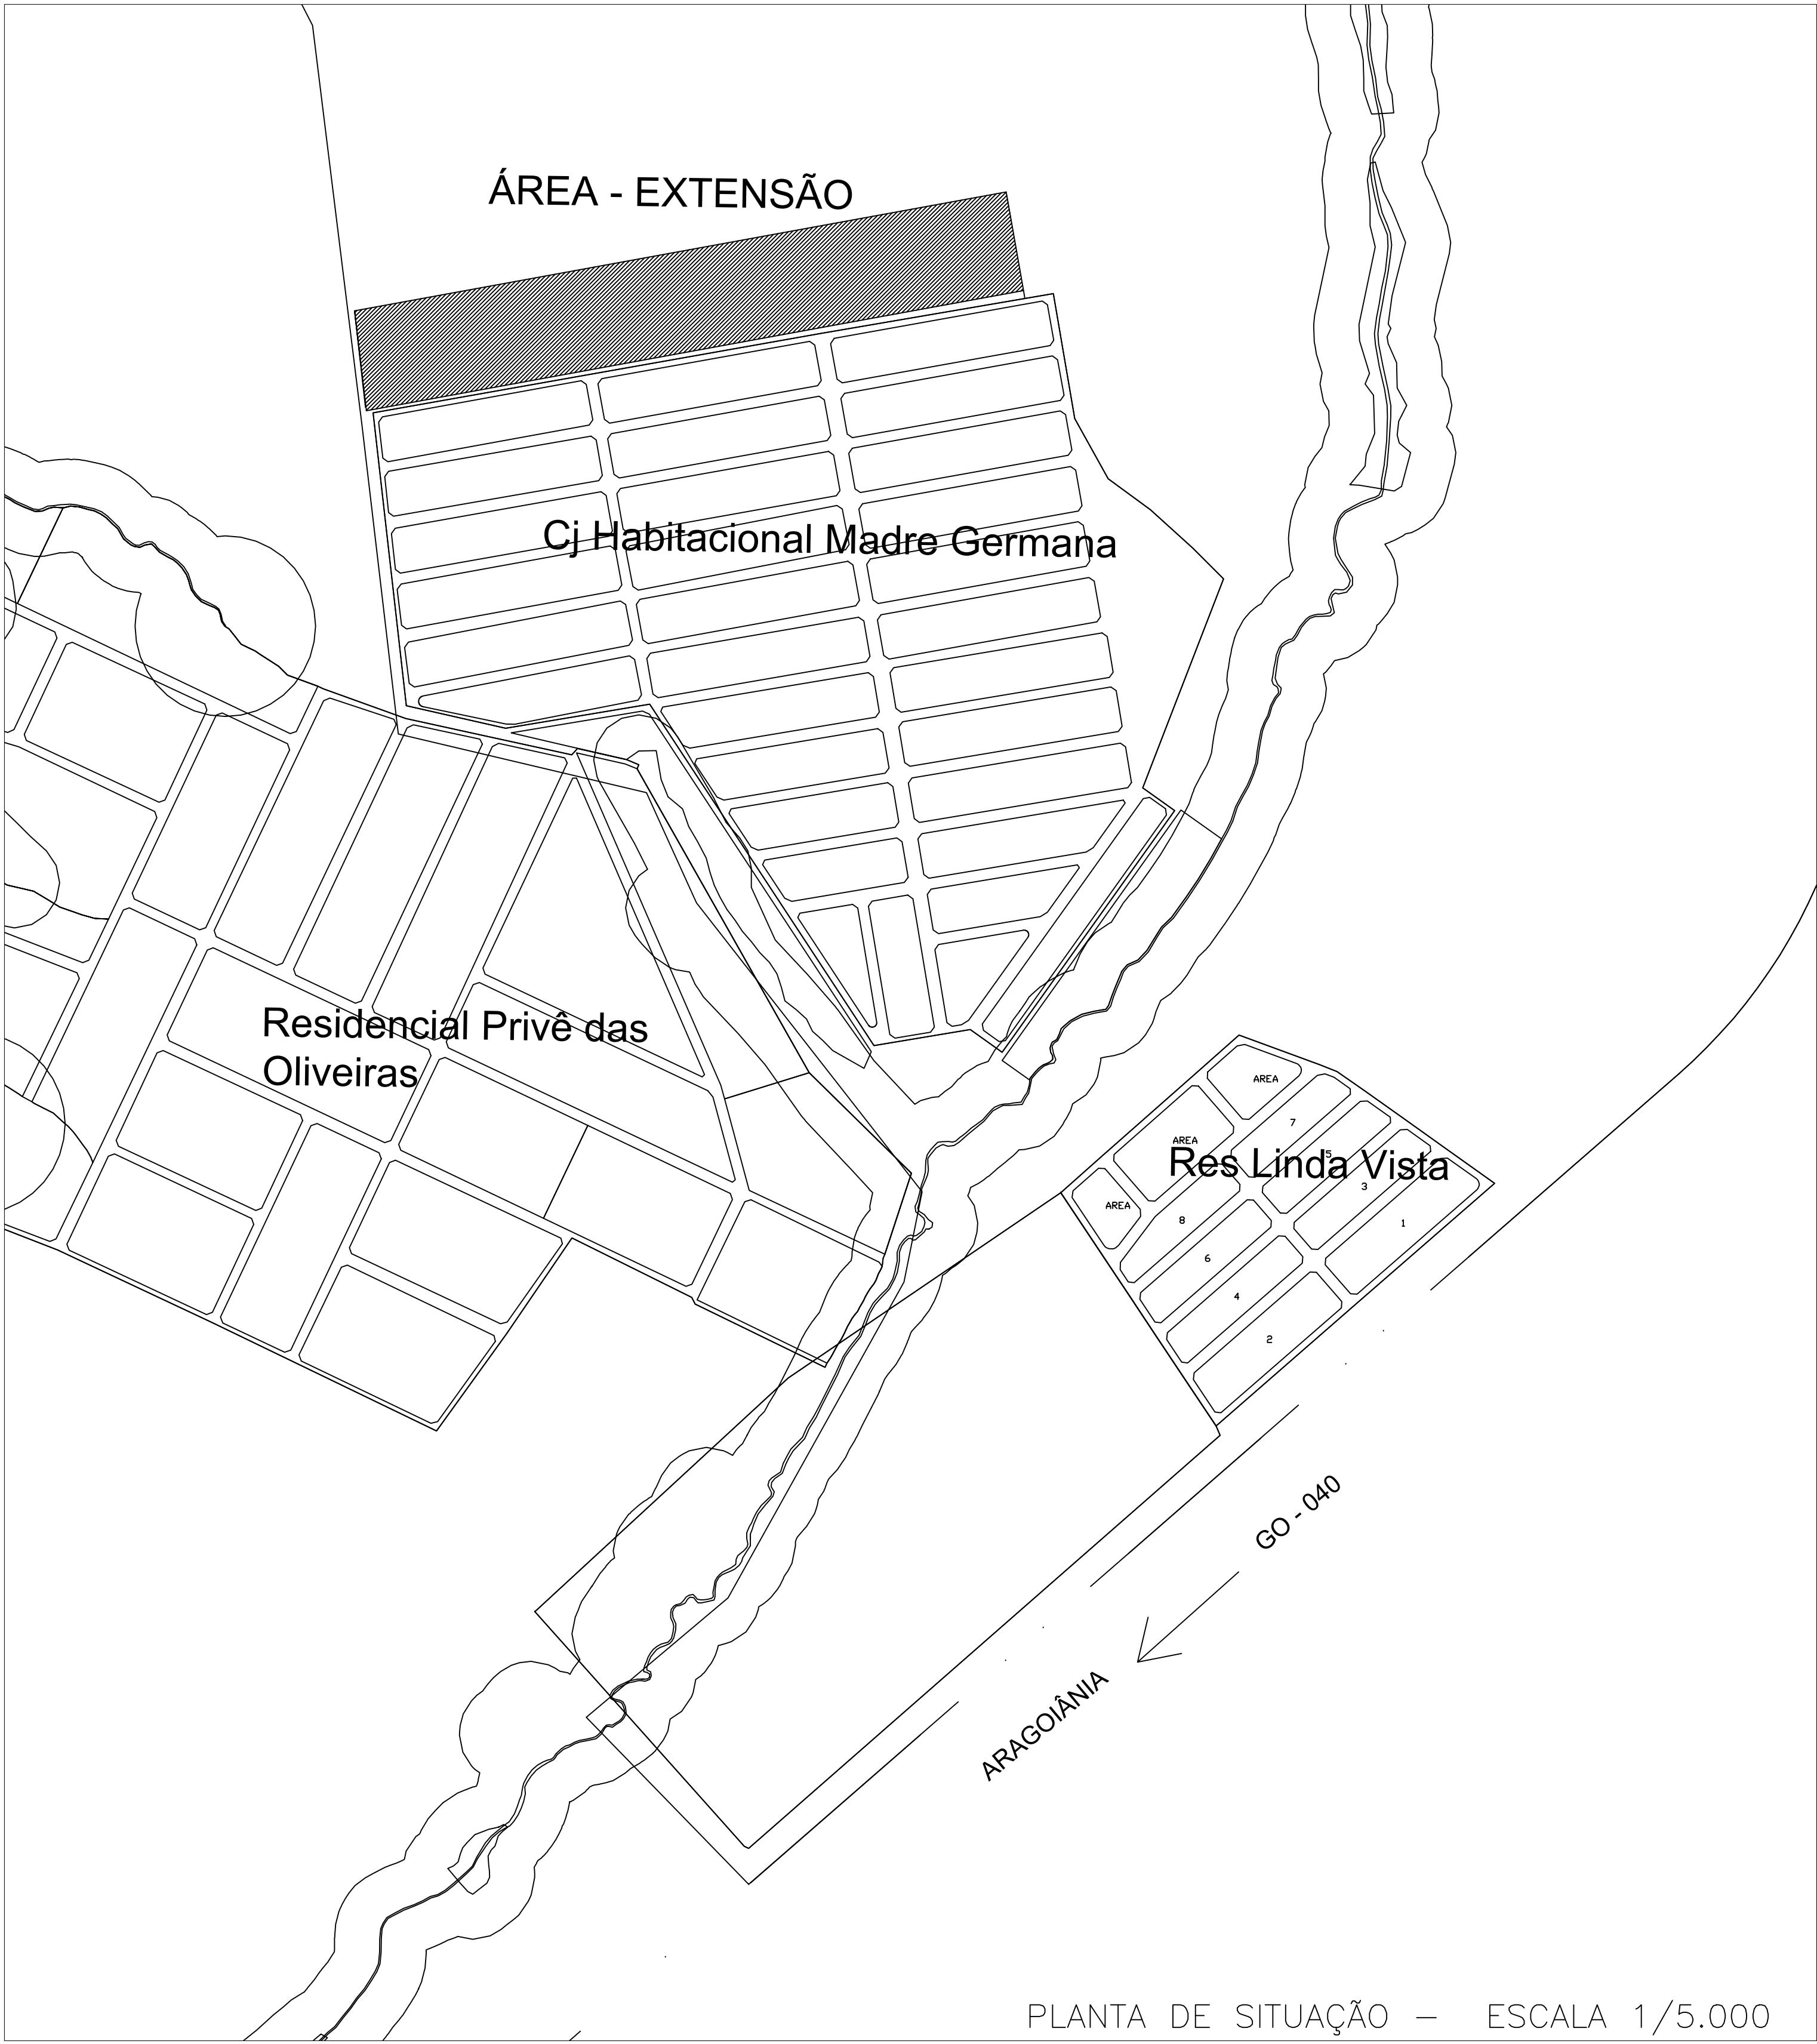
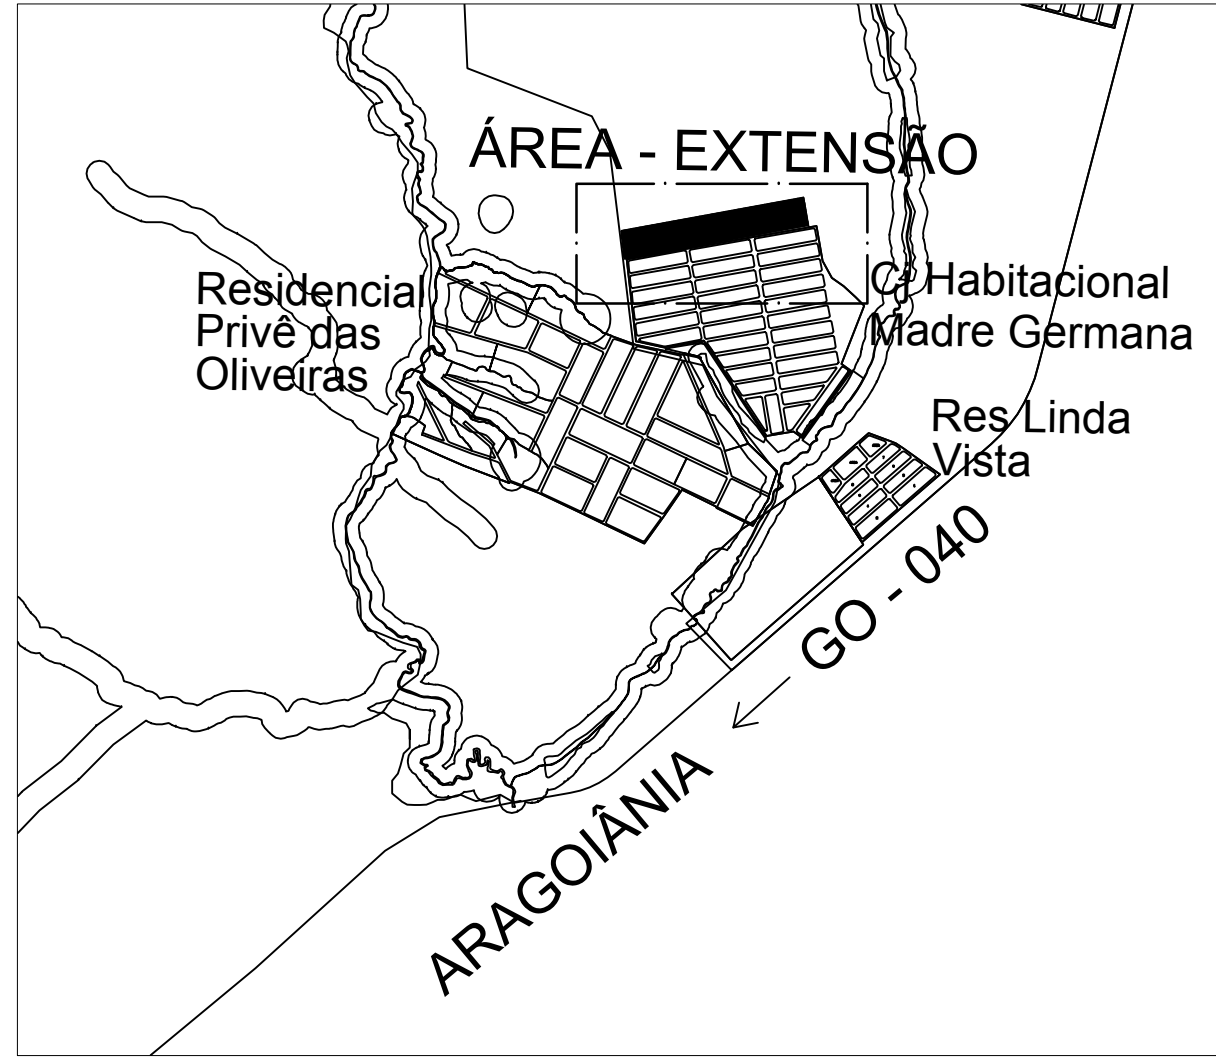
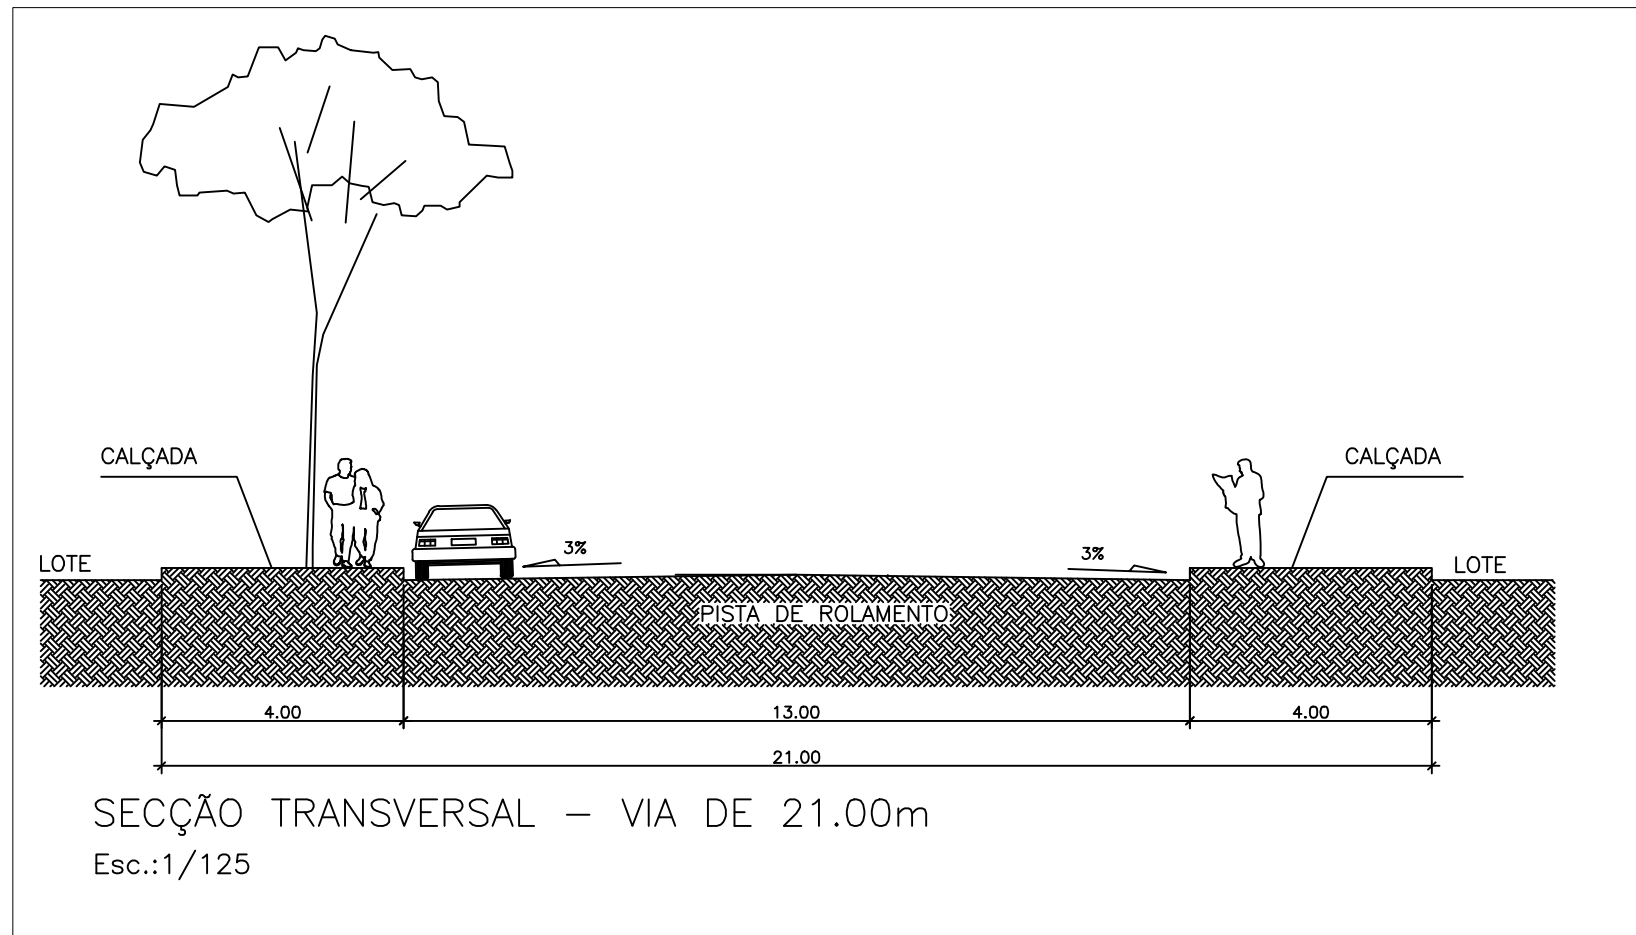


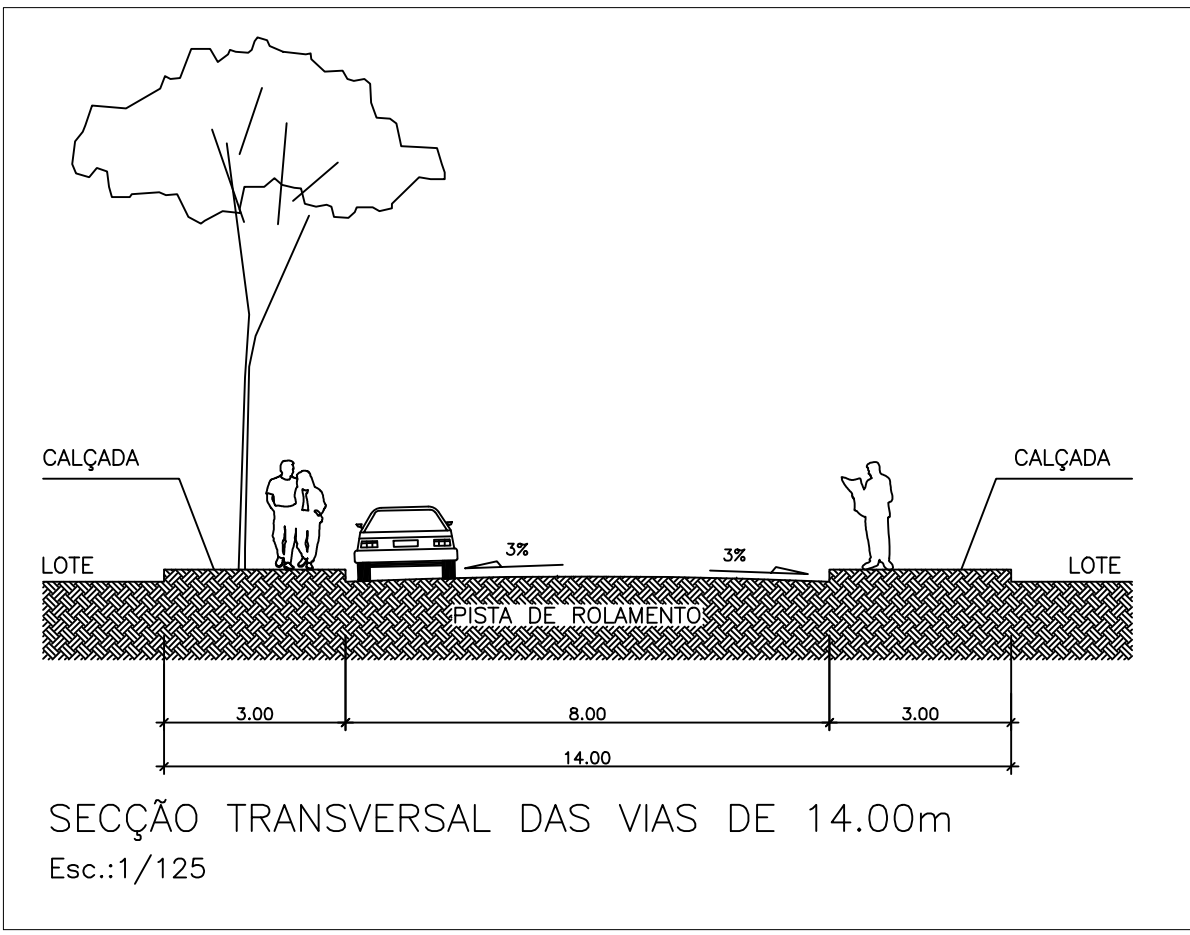

PLANTA DE PARCELAMENTO – ESC.: 1/1000

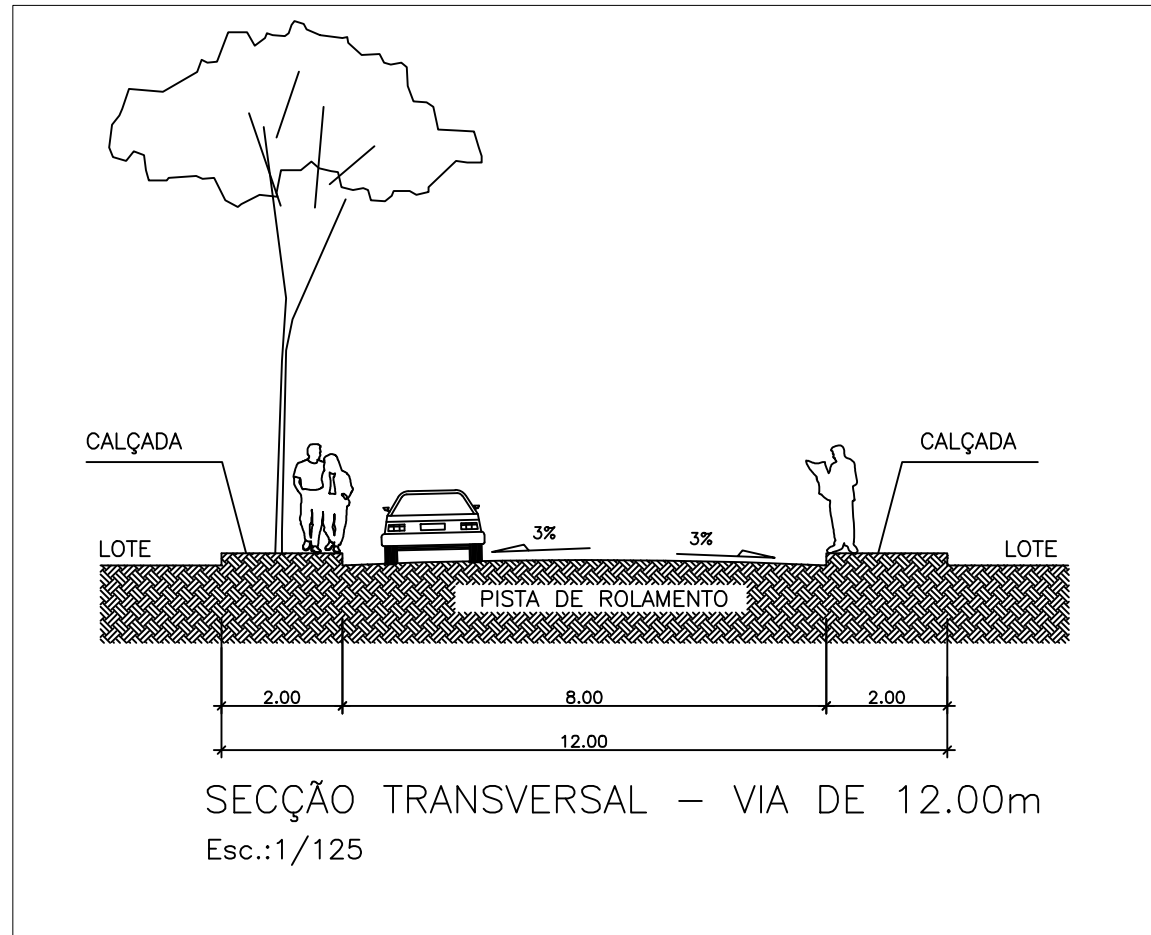

PLANTA DE SITUAÇÃO – ESCALA 1/5.000

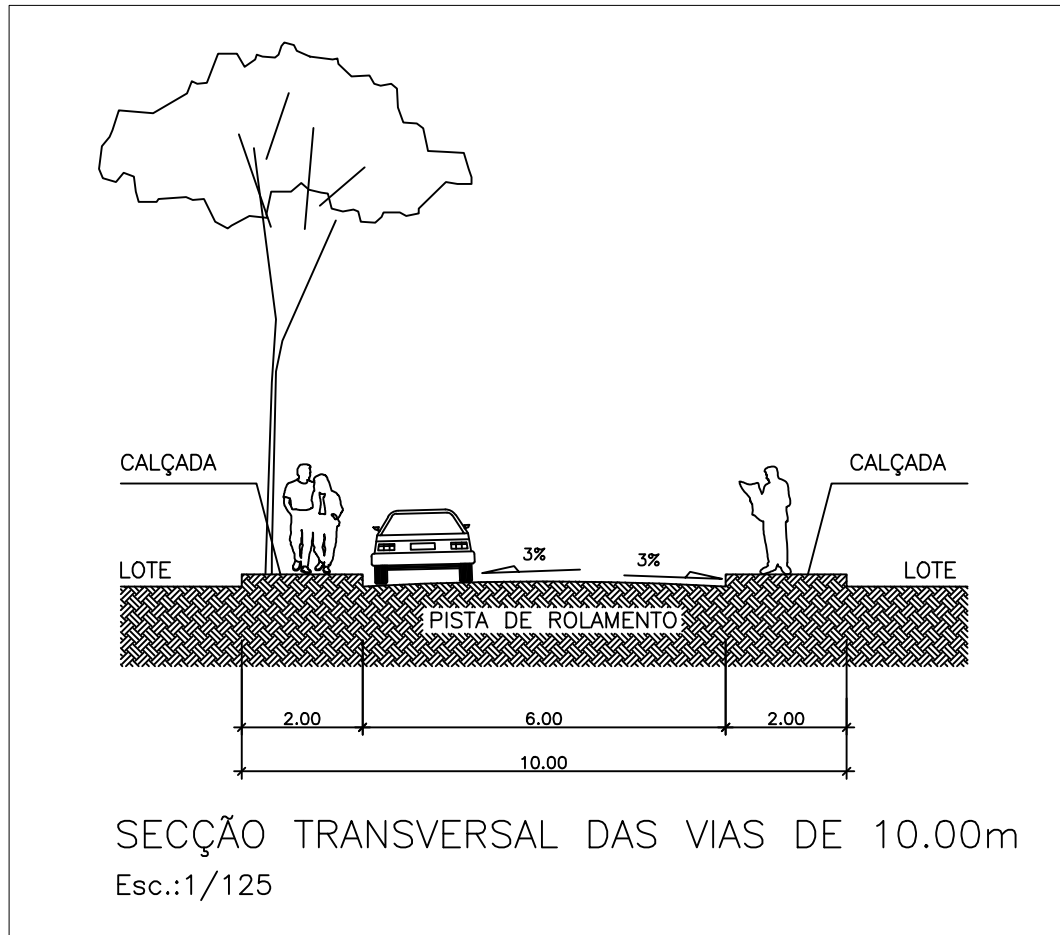

PLANTA DE LOCALIZAÇÃO – ESCALA 1/30.000

EQUIPE TÉCNICA AUTORES DO PROJETO / COLABORADORES GERÊNCIA DE PROJETOS - LAKASA	
FABIANA M NUNES PERINI CAU A38506-9	ARQUITETA E URBANISTA
FERNANDA GABRIELLE TIBURCIO NUNES CREA 134653-5	ENGENHEIRA CIVIL
IVAN ROCHA CAU 26989-5	ARQUITETO E URBANISTA
LARISSA VIEIRA SANTOS VELOSO CAU 34706-0	ARQUITETA E URBANISTA
LEANDRO KAZUAKI TSURUDA CREA 134653-5	ENGENHEIRO CIVIL
MARCELO PERINI PERALTA CAU 44151-1	ARQUITETO E URBANISTA
SILVANA EMÍLIO SOUZA CAU 56789-2	ARQUITETA E URBANISTA
THIAGO AUGUSTO MENDES CREA 134653-5	ENGENHEIRO CIVIL
ISADORA DE MOURA DORNELAS ESTUDANTE DE ARQUITETURA E URBANISMO	COLABORADOR

QUADRO DE DISCRIMINAÇÃO		
176 LOTES	34.186,52 m²	43,21%
QUANTIDADE DE LOTES	176 LOTES	--
TOTAL DE QUADRAS	04 QUADRAS	--
POPULAÇÃO PREVISTA	525 HABITANTES	--
DENSIDADE ABSOLUTA	66,232 HAB/Ha	--
DENSIDADE RELATIVA	162,599 HAB/Ha	--

QUADRO DE ÁREAS		
ÁREAS DE PRESERVAÇÃO PERMANENTE		
DISCRIMINAÇÃO	ÁREAS	%
TOTAL ÁREAS DE APP		
ÁREAS PÚBLICAS MUNICIPAIS		
DESTINADAS A EQUIPAMENTOS COMUNITÁRIOS, LAZER E SISTEMA VIÁRIO		
DISCRIMINAÇÃO	EQUIPAMENTOS COMUNITÁRIOS	ÁREAS DE LAZER
APM-1 ESCOLA DE 1º GRAU	7.579,04 m²	9,58%
APM-2 CMEI	2.869,06 m²	3,63%
APM-3 PRAÇA		1.764,78 m²
APM-4 CRAS	9.964,34 m²	12,59%
APM - ÁREA RESERVADA A SANEAGO	105,85 m²	0,13%
TOTAL DE ÁREAS PÚBLICAS MUNICIPAIS	22.283,08 m²	28,16%
TOTAL DE VIAS E CANALIZAÇÃO DE TRÁFEGO	22.651,47 m²	28,63%
TOTAL DE ÁREAS PÚBLICAS MUNICIPAIS	44.934,56 m²	56,79%
RESUMO		
	ÁREA	% ÁREA PARCELÁVEL
TOTAL DE ÁREAS PÚBLICAS MUNICIPAIS	44.934,56 m²	56,79%
TOTAL DE ÁREAS DE LOTES - 176 LOTES	34.186,52 m²	43,21%
TOTAL ÁREAS DE PRESERVAÇÃO PERMANENTE	-	-
ÁREA A PARCELAR	79.121,08 m²	100%

TABELA DE REVISÃO		
Projeto: Fabiana Perini	Revisão: 06	Data: 26/09/2013
Observações: REV 6 - 20/01/2013 - Desenho com topocortesia recebido pelo ARS.		
REV 8 - 18/09/2013 - Desenho inserido no AutoCAD. Quadras redistribuídas por Marcelo Perini. Revisão das quadras de áreas.		
REV 7 - 27/08/2013 - Eixos viários, pontos, assinalados.		
REV 8 - 25/11/2013 - Inserção da área reservada a SANEAGO.		
REV 9 - 10/08/2015 - Revisão das áreas públicas.		

ARQ/MB/Eng/Arq/Téc/ol de Obra:	ARQ/MB/Eng/Arq/Téc/ol de Obra:
G:\PAPDES\AGEHAB\Logonarcas\LOGO-2014\LOGO NORMAL\Assinatura Principal Color-2014.jpg	G:\PAPDES\AGEHAB\Logonarcas\LOGO-2014\LOGO NORMAL\Assinatura Principal Color-2014.jpg

CONJUNTO MADRE GERMANA II – EXPANSÃO
GLEBA DE TERRAS DENOMINADA SÍTIO SÃO DOMINGOS
ÁREA ESPECIAL DE INTERESSE SOCIAL – (A.E.S.I.) – LEIS COMPLEMENTARES: 111/2007 E 8.834/2009
PROCESSO PRINCIPAL 51081903 PROCESSOS JUNTADOS 48745967 48826578 50856372

ENDEREÇO: Parte de gleba de terras, denominada "Sítio São Domingos", conforme certidão de matrícula nº 33.485, situada no antigo e primitivo imóvel "Dourados", no lugar conhecido por "Pindaba" ou vertente do "Douro Frio".

PROPRIETÁRIO:
LAKASA ENGENHARIA
EMPREENHIMENTOS E PARTICIPAÇÕES LTDA
CNPJ: 04.816.131/0001-00

AUTOR DO PROJETO	RESP. TÉCNICO
FABIANA M. NUNES PERINI Arquiteta e Urbanista - CAU A38506-9	MURLO MENDONÇA BARRA Geotecnólogo e Agrimensor CREA 19763/D-GO
MARCELO PERINI PERALTA CUNHA Arquiteta e Urbanista - CAU 44151-1	
COMPOSIÇÃO DE ÁREAS	Áreas
Área de Preservação Permanente	34.186,52 m²
Área Alameda	79.121,08 m²
Área a parcelar	319.743,00 m²
Área Documental do Terreno	319.743,00 m²
Aprovação	

DECLINAÇÃO MAGNÉTICA 20°18'50" em 06/2012	CONVERGÊNCIA MERIDIANA -0°28'26,35"
--	--

PROJETO DE PARCELAMENTO	Folha
PROJETO URBANÍSTICO	01
Escala: 1:1000 e INDICADA	Data: JANEIRO DE 2013
Município: GOIÂNIA-GO	