PRODUCED BY AN AUTODESK EDUCATIONAL PRODUCT

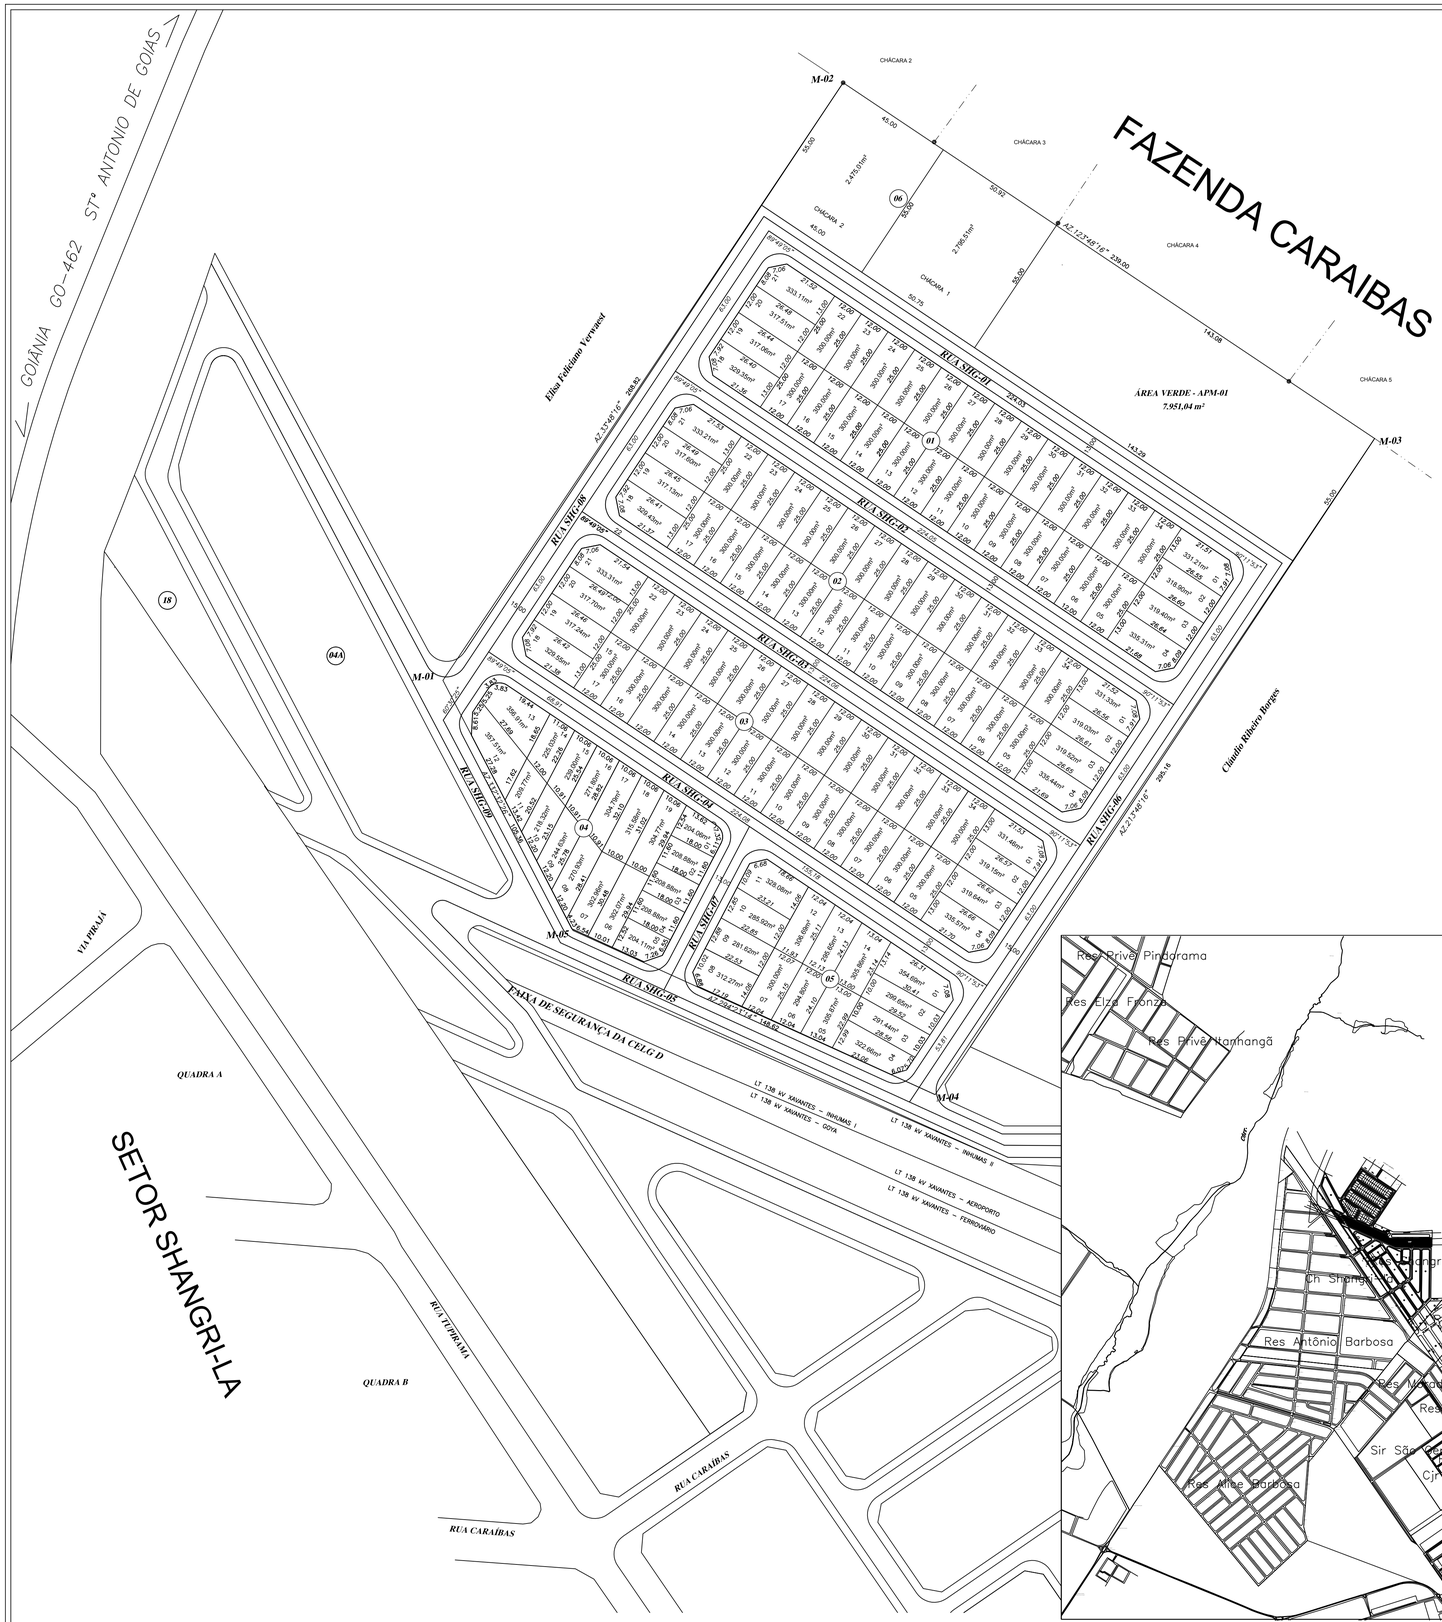

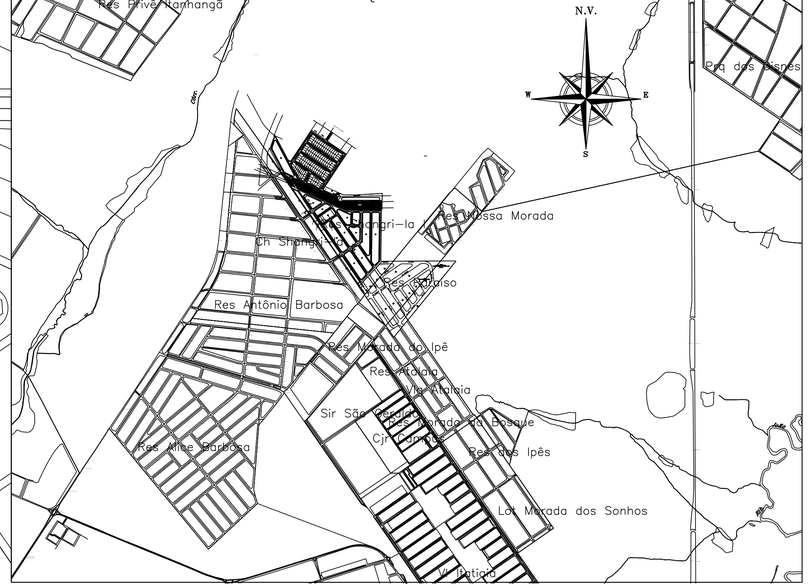

PLANTA DE SITUÇÃO ESC.: 1:15000

DECLINAÇÃO MAGUNETICA 17°39'21"W em 03/2001
COVERGENCIA MERIDIANA 0°28'14"

ÁREAS PUBLICAS MUNICIPAIS

DESTINADAS AO LAZER, RECREAÇAO, INSTITUCIONAL E SISTEMA VIÁRIO

DISCRIMINAÇÃO	USO INSTITUCIONAL		USO DE ÁREA VERDE	
	ÁREAS(m2)	%	ÁREAS(m2)	%
SISTEMA VIÁRIO	14.399,20	21.153		
TOTAL DE ÁREAS DOS LOTES RESIDENCIAIS 135	40.452,24	59.425		
TOTAL DE ÁREAS DAS CHÁCARAS 02	5.270,52	7.742		
TOTAL DE ÁREAS VERDES APM-01			7.951,04	11.680
ÁREA TOTAL DO TERRENO	ALDM (68.073,00m2)			100.000

QUADRO DE DISCRIMINAÇÃO - QUADRAS

DISCRIMINAÇÃO	QUANTIDADE
QUADRAS RESIDENCIAIS	05
LOTES RESIDENCIAIS	135
CHÁCARAS	02

N DA QUADRA	QUANTIDADE DE LOTES	ÁREA (m2)	%
01	34	10.401,85	–
02	34	10.402,69	–
03	34	10.403,62	–
04	19	4.958,88	–
05	14	4.285,20	–
06	02	5.270,52	–
TOTAL	137	45.722,76	–

PROJETO DE REGULARIZAÇÃO FUNDIÁRIA-AEIS II

RESIDENCIAL SHANGRI-LA II

LEI FEDERAL 10257 DE 10/07/2001, ART. 40 LEI FEDERAL 6766/79, LEI FEDERAL 11977 de 7/7/2009, e modificações posteriores e LEI MUNICIPAL 8834 DE 29/07/2009

Proprietário:

ASSOCIAÇÃO DE LUTA EM DEFESA DA MORADIA - ALDM

Autores do Projeto:

VINICIUS FRANCISCO DOS SANTOS
Arquiteto e Urbanista CAU/BR: A74815-3

CONTEÚDO:

ESCALA:	DATA	DESENHO	MUNICIPIO
1 : 1.000	agosto / 2016	GEOVANE	GOIÂNIA-GO.

PRODUCED BY AN AUTODESK EDUCATIONAL PRODUCT
PRODUCED BY AN AUTODESK EDUCATIONAL PRODUCT
PRODUCED BY AN AUTODESK EDUCATIONAL PRODUCT