




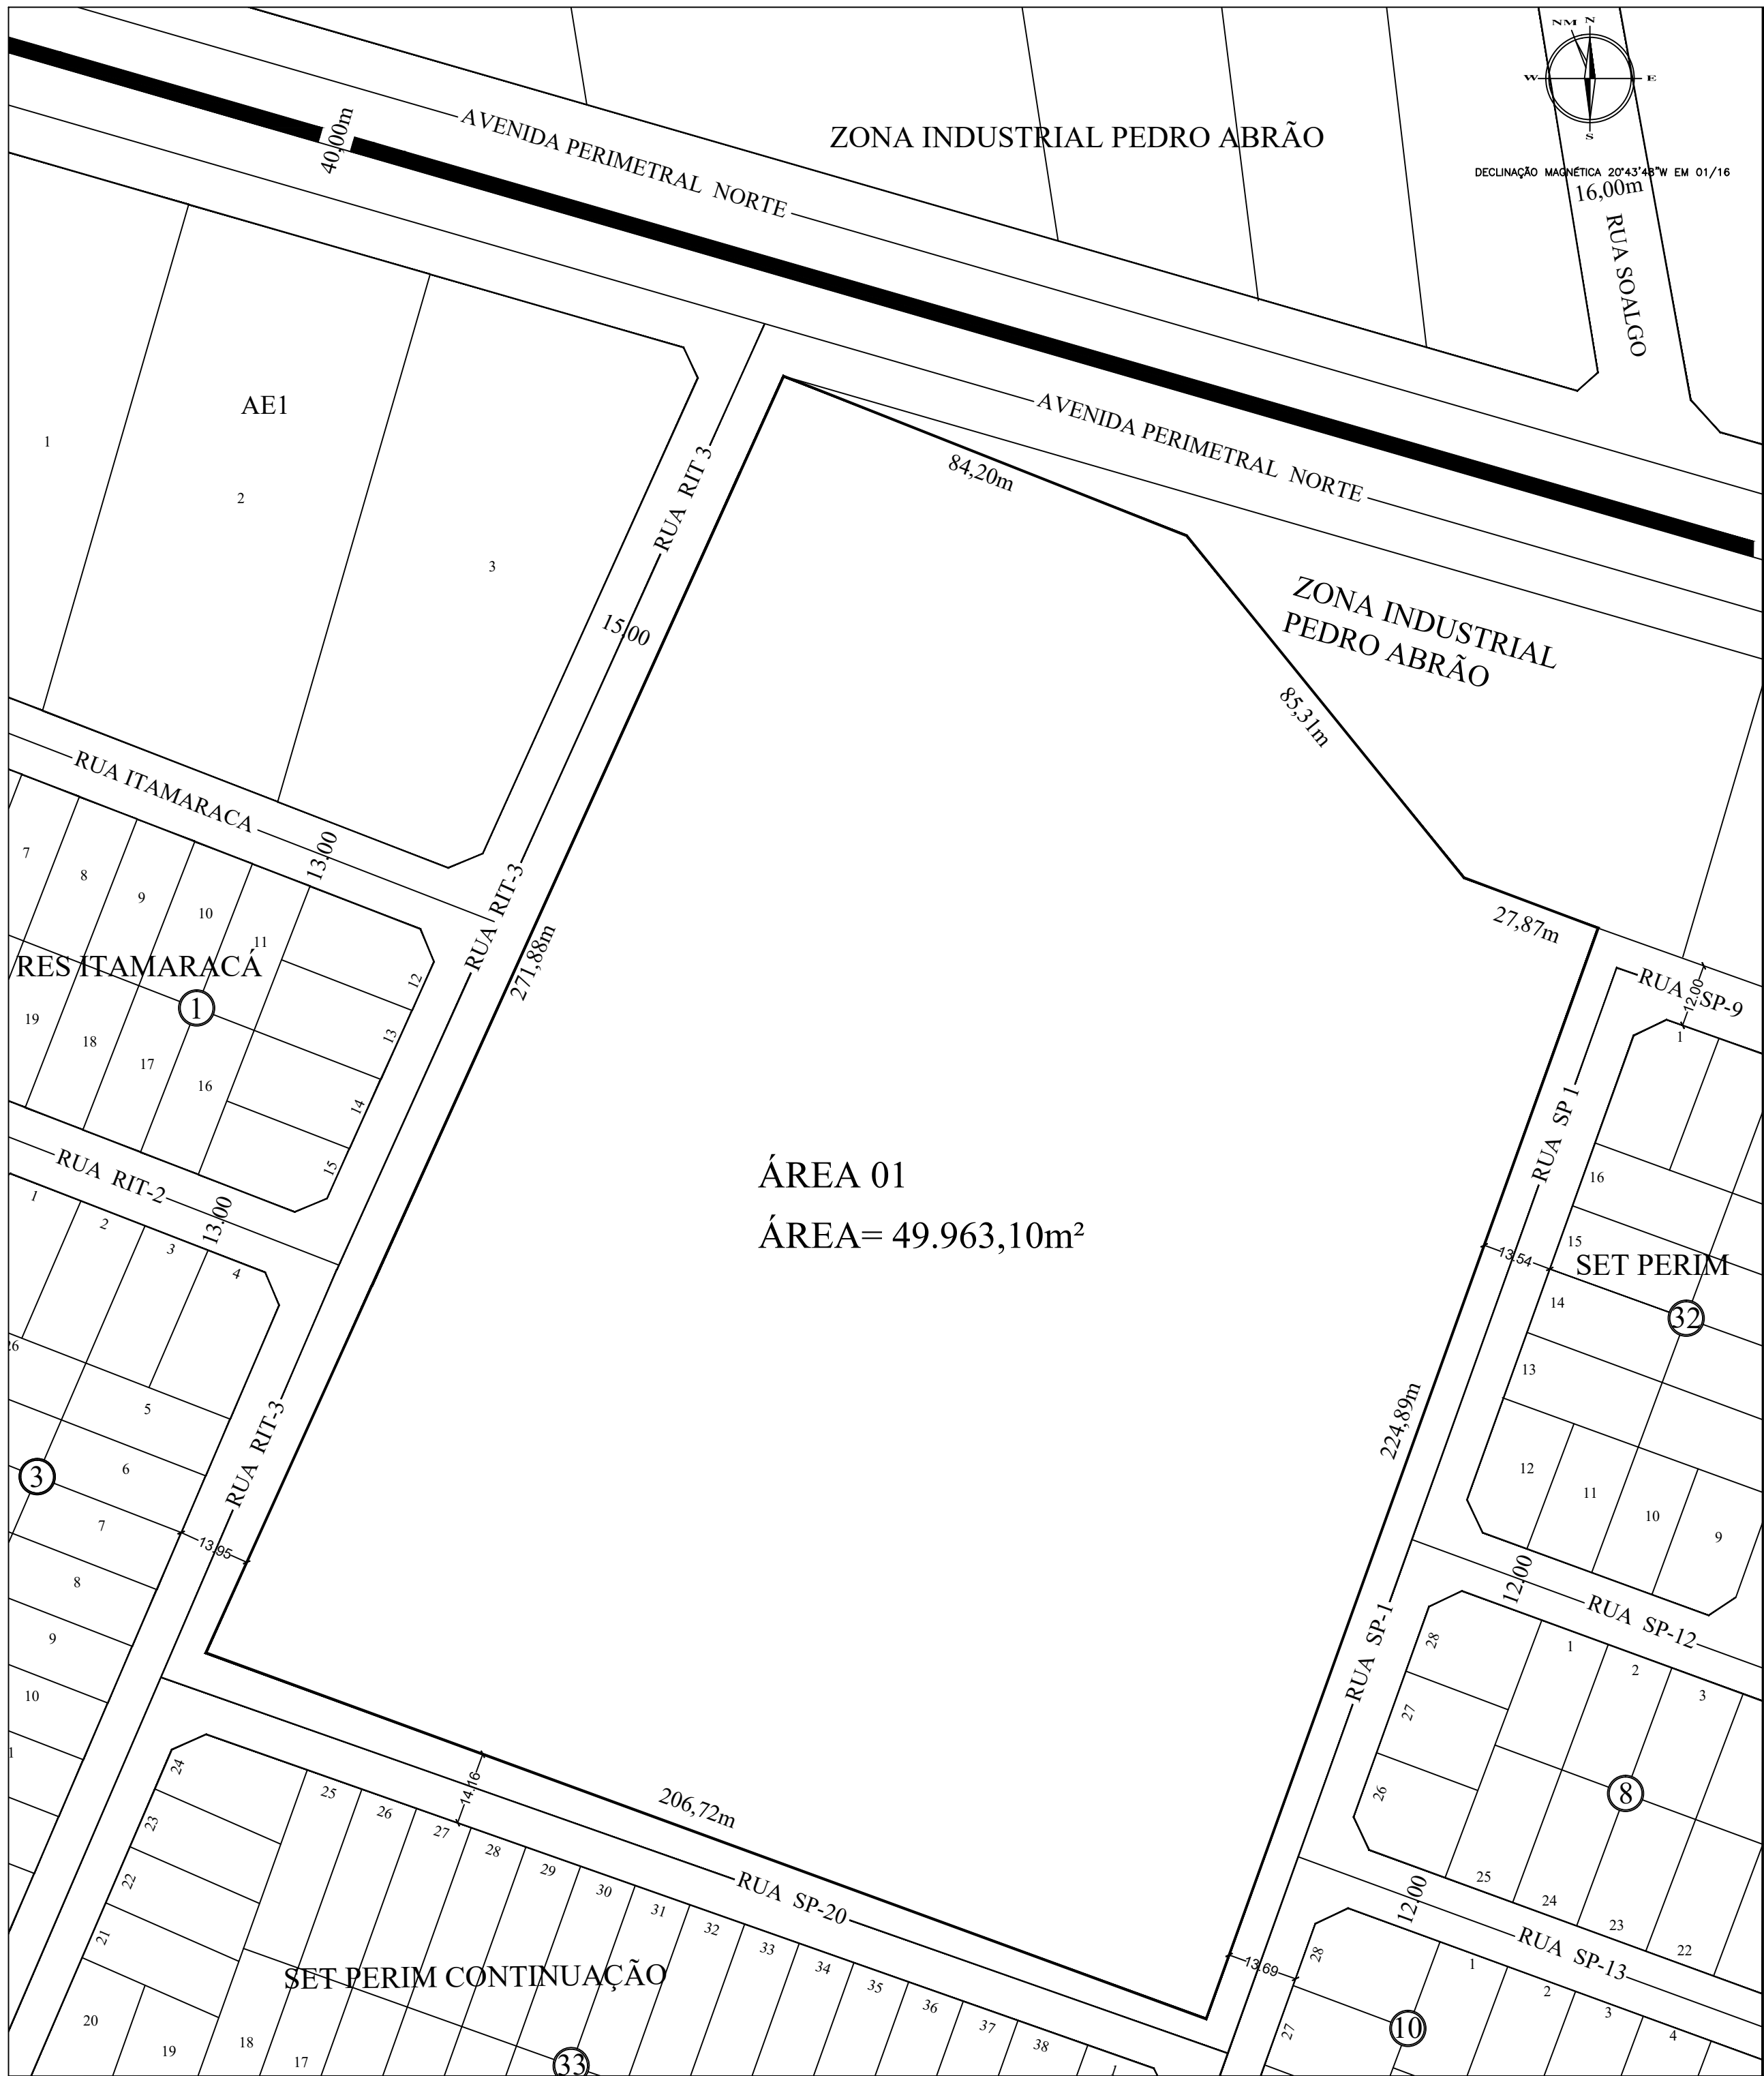

SITUAÇÃO ATUAL
ESCALA 1:1000

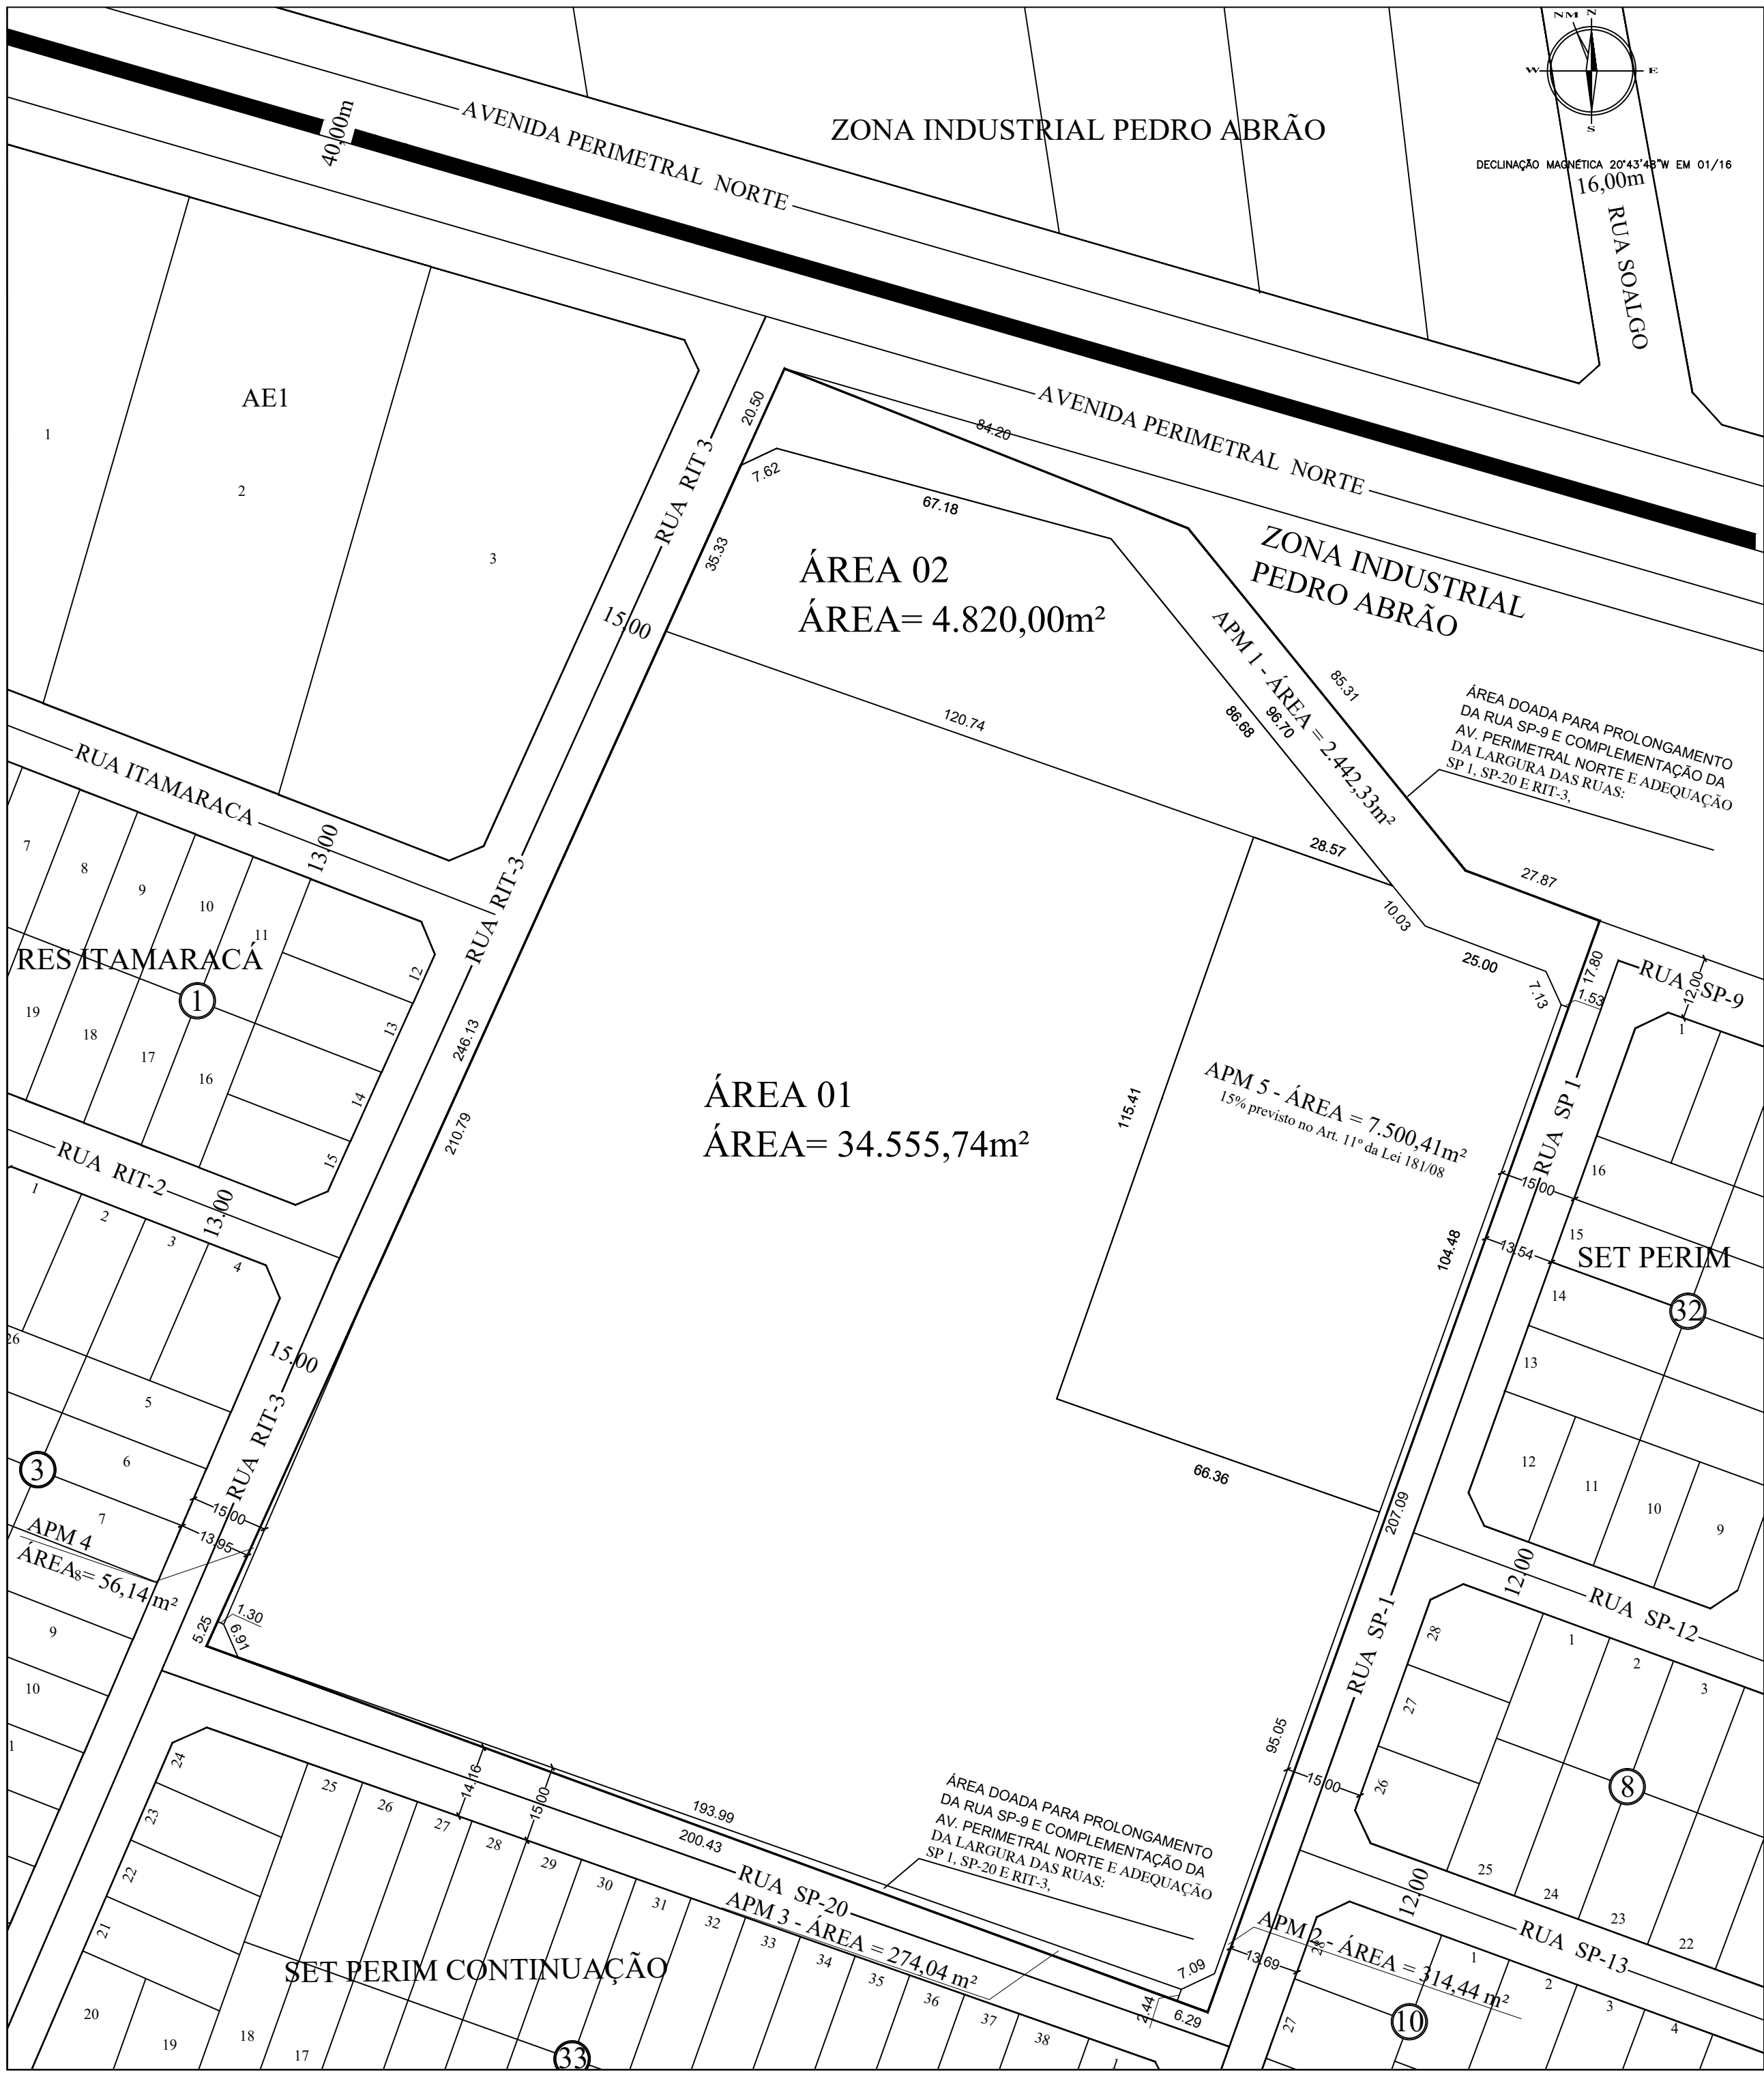

SITUAÇÃO APÓS DESMEMBRAMENTO
ESCALA 1:1000

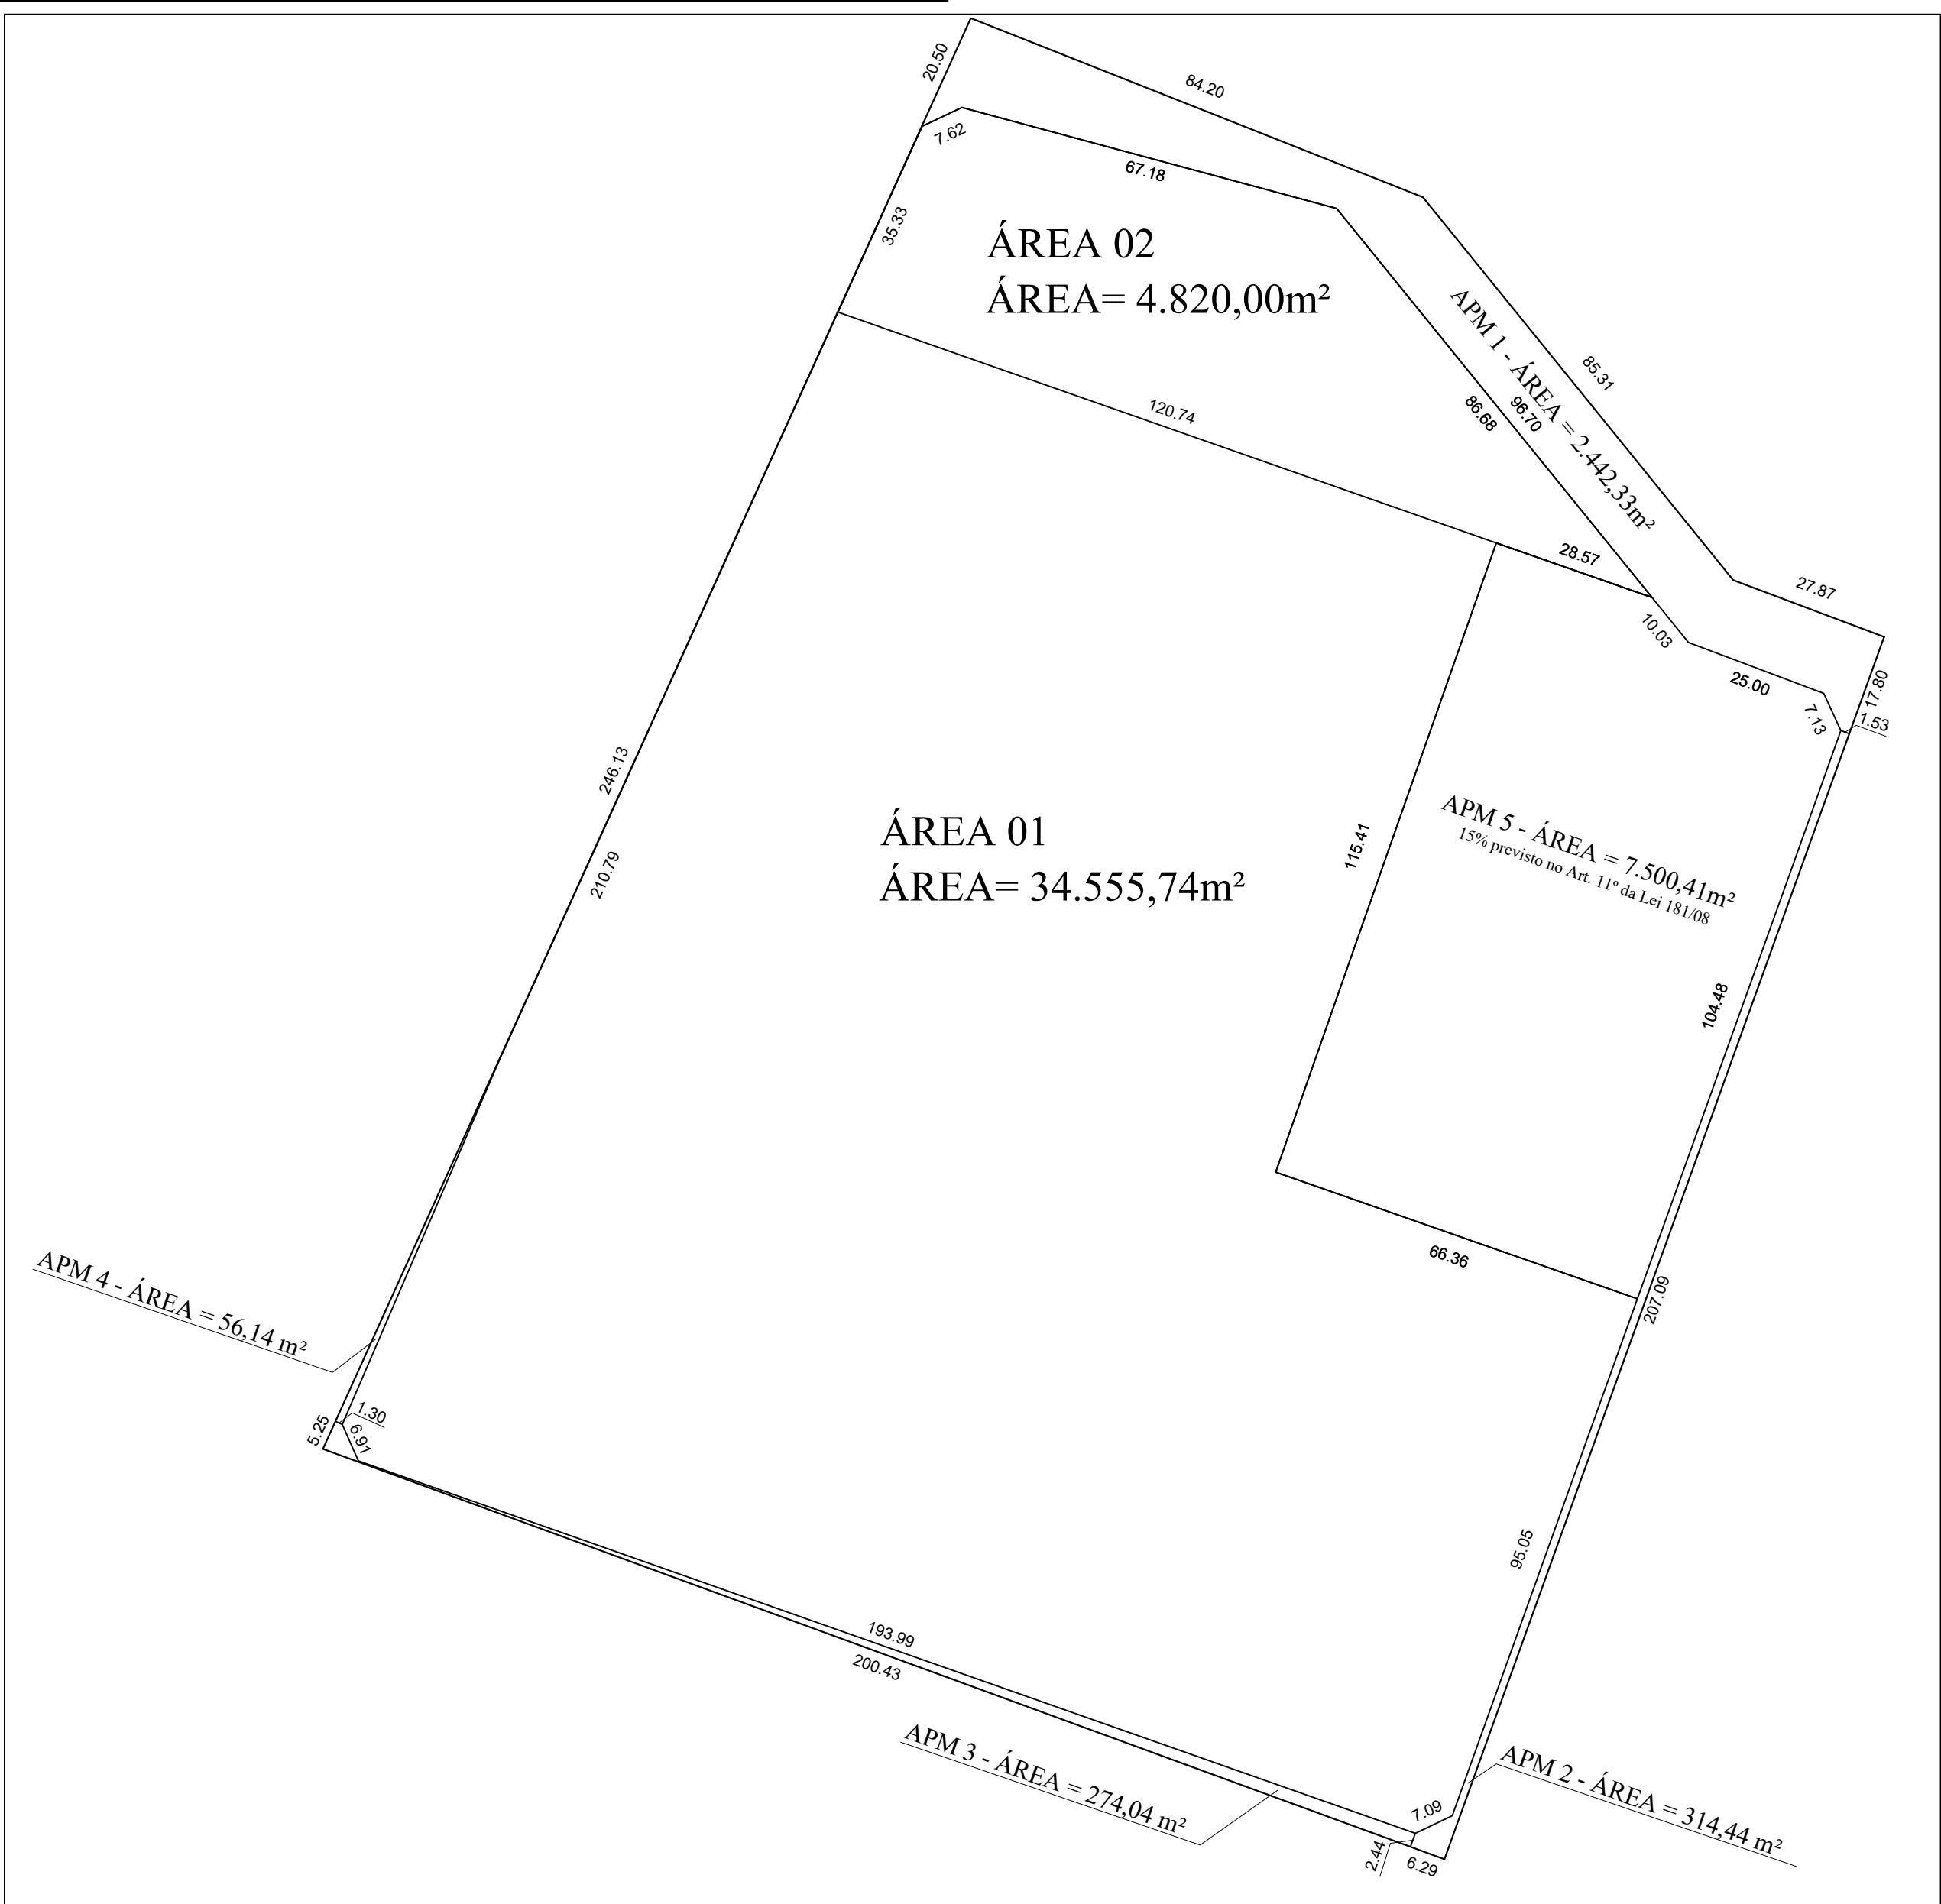

DESMEMBRAMENTO PROPOSTO
ESCALA 1:1000

DESMEMBRAMENTO			
PROCESSO Nº72034970			
RUA SP-20, LOTE ÁREA 01, QUADRA ÁREA - FAZENDA JOÃO VAZ			
GOIÂNIA - GOIÁS			
Proprietário: SPE CONDOMÍNIO BUENO LTDA CNPJ: 11.399.285/0001-00			
AUTOR DO PROJETO: AGRIM. ELÂNIO RODRIGUES ROSA CREA: 1219/TD-GO		RESP. TÉCNICO: AGRIM. ELÂNIO RODRIGUES ROSA CREA: 1219/TD-GO	
APPROVAÇÃO:			
DATA: DEZEMBRO/2017	ESCALA: INDICADA	ÁREA = 49.963,10m²	FOLHA: 1/1 PLOTAR