

COORDENADAS DE DIVISAS ÁREA 2B		
PONTO	COORDENADA X (E)	COORDENADA Y (N)
P43	685.047,3405	8.157.985,8778
P73	685.053,2408	8.158.006,5769
P4	684.059,4156	8.158.028,2394
P3	685.056,1788	8.158.039,2937
P77	685.068,0080	8.158.042,9395
P23	685.212,7940	8.158.087,5631
P83	685.214,6334	8.158.081,4505
P57	685.221,2627	8.158.059,2124
P56	685.188,7191	8.158.036,5503
P55	685.151,7635	8.158.018,0182


COORDENADAS DE DIVISAS ÁREA 2B-2		
PONTO	COORDENADA X(E)	COORDENADA Y(N)
P77	685.068,0080	8.158.042,9395
P23	685.212,7940	8.158.087,5631
P63	685.214,6334	8.158.081,4051
P82	685.210,8619	8.158.075,4482
P81	685.178,0870	8.158.051,7852
P80	685.138,8507	8.158.032,9533
P79	685.078,4149	8.158.014,4241
P78	685.077,6984	8.158.015,0875

COORDENADAS DE DIVISAS ÁREA 2B-3		
PONTO	COORDENADA X(E)	COORDENADA Y(N)
P73	685.053,2408	8.158.006,5769
P4	685.059,4156	8.158.028,2394
P76	685.061,9188	8.158.015,1495
P75	685.062,5421	8.158.009,7891
P74	685.062,1308	8.158.009,2516

COORDENADAS DE DIVISAS ÁREA 2D		
PONTO	COORDENADA X (E)	COORDENADA Y (N)
P16	684.816,2453	8.157,227,1953
P17	684.829,5739	8.157,226,4841
P18	684.900,0526	8.157,243,9474
P19	684.922,0740	8.157,246,2608
P20	684.939,5541	8.157,237,3431
P21	685.052,0470	8.157,222,7223
P84	684.942,1928	8.157,212,0727
P91	684.926,0907	8.157,228,1330
P90	684.920,1294	8.157,230,9340
P89	684.903,9232	8.157,229,0937
P88	684.852,8114	8.157,215,9755
P87	684.843,7543	8.157,212,8428
P86	684.832,2356	8.157,204,8872

COORDENADAS DE DIVISAS ÁREA 2E			
PONTO	COORDENADA X(E)	COORDENADA Y(N)	
P86	684.832,3556	8.157.204,8872	
P87	684.843,7543	8.157.212,6428	
P88	684.852,8114	8.157.215,9755	
P89	684.903,9232	8.157.229,0937	
P90	684.920,1294	8.157.230,9340	
P91	684.926,0097	8.157.228,1323	
P84	684.942,1926	8.157.212,0727	
P85	684.872,3982	8.157.148,8565	

C4	685.208,7846	8.157.640,7554
C5	685.157,1314	8.157.541,3586
C6	685.095,9754	8.157.407,8510
C7	685.039,8154	8.157.320,0434
P21	684.952,8470	8.157.222,7223
P84	684.942,1928	8.157.212,0727
P85	684.872,3982	8.157.148,8565
P86	684.832,2356	8.157.204,8872
P16	684.816,2453	8.157.227,1953

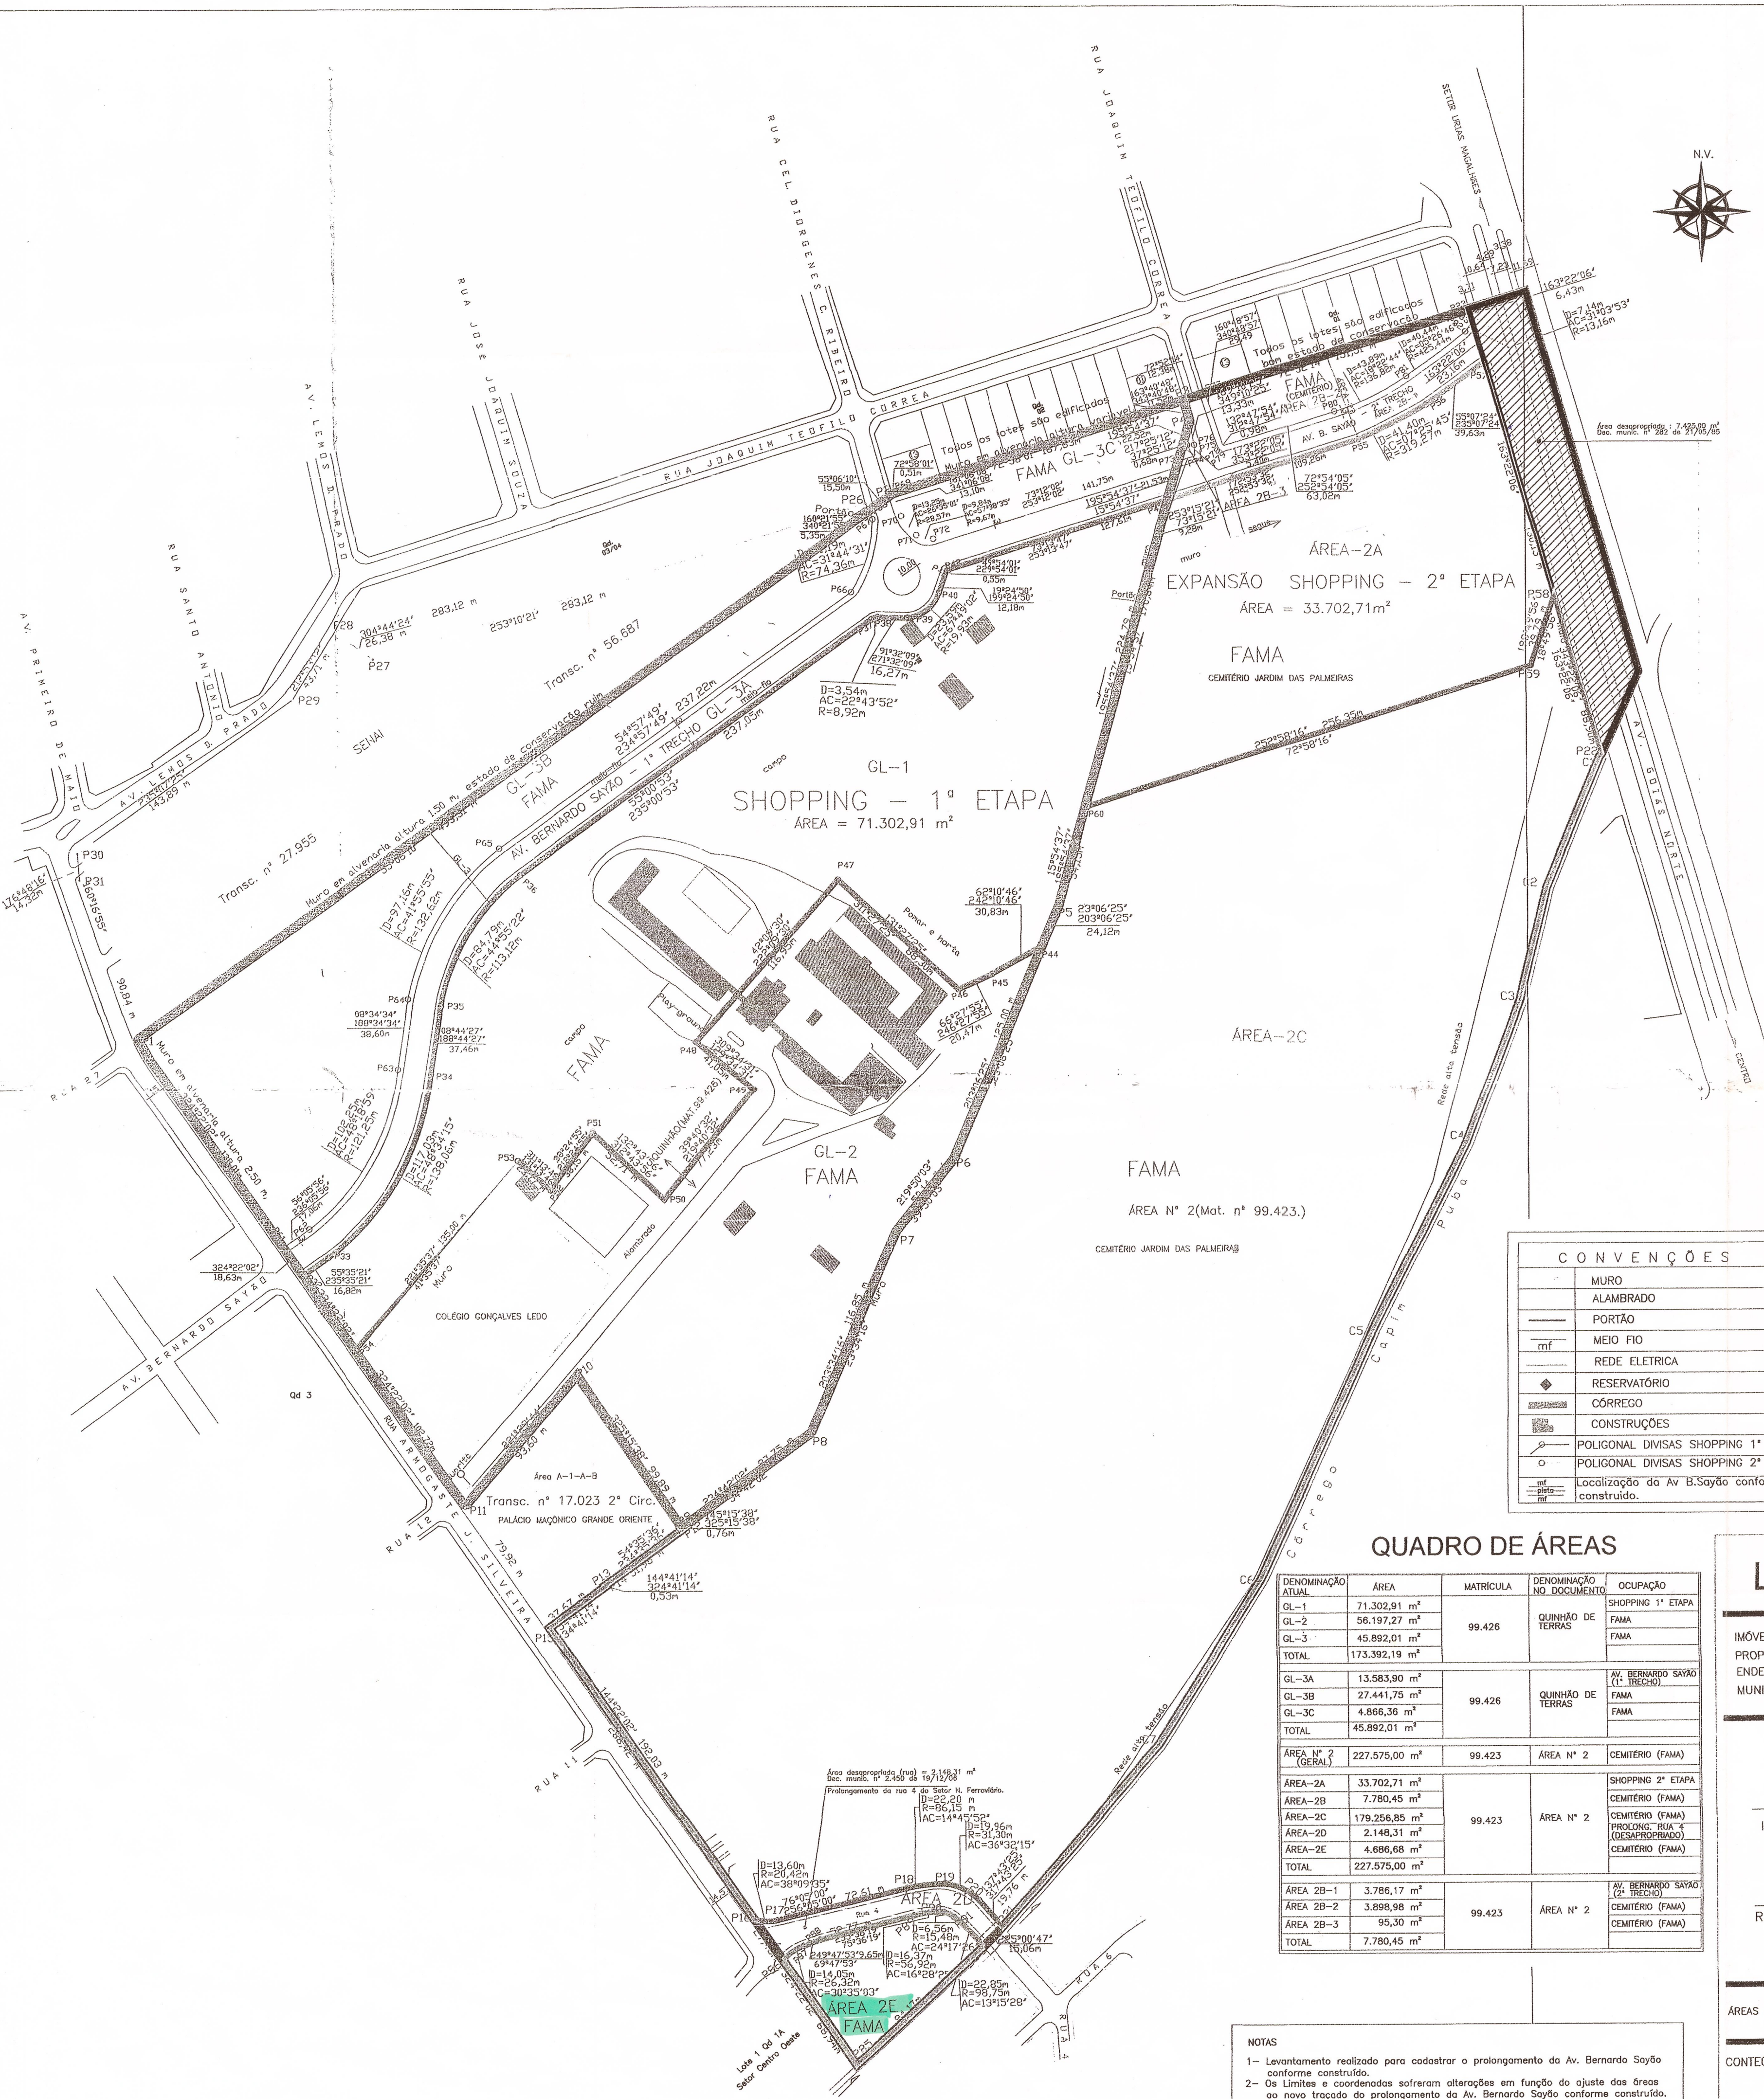

COORDENADAS DE DIVISAS			
GL 1 (SHOPPING 1ª ETAPA)			
PONTO(COORDENADA X(E)	COORDENADA Y(N)		
P32	684.589,3493	8.157.571,6396	
P33	684.583,2327	8.157.581,1495	
P34	684.639,9869	8.157.679,5335	
P35	684.645,6786	8.157.716,5386	
P36	684.689,4009	8.157.786,8729	
P37	684.883,6198	8.157.922,7921	
P38	684.886,9638	8.157.923,8625	
P39	684.903,2291	8.157.923,4464	
P40	684.920,6879	8.157.937,2149	
P41	684.924,7362	8.157.948,7018	
P42	684.925,1594	8.157.949,0582	
P43	685.047,3405	8.157.985,8778	
P5	684.985,7163	8.157.769,8928	
P44	684.976,2480	8.157.747,5019	
P45	684.948,0774	8.157.733,1112	
P46	684.930,2085	8.157.724,9306	
P47	684.864,0334	8.157.783,3953	
P48	684.785,5371	8.157.696,9957	
P49	684.817,1755	8.157.670,5492	
P50	684.767,8880	8.157.611,1063	
P51	684.729,1512	8.157.646,8734	
P52	684.705,4478	8.157.616,9834	
P53	684.687,5672	8.157.632,6524	
P54	684.597,9688	8.157.531,7175	

COORDENADAS DE DIVISAS GLEBA GL 2			
PONTO	COORDENADA X(E)	COORDENADA Y(N)	
P54	684.597,9888	1.857.531,7126	
P53	684.687,5677	1.857.632,8524	
P52	684.705,4478	1.857.616,9834	
P51	684.729,1512	1.857.646,8734	
P40	684.767,8880	1.857.611,1063	
P49	684.817,1755	1.857.670,5492	
P48	684.865,5371	1.857.666,6997	
P47	684.884,0334	1.857.783,3953	
P46	684.930,2085	1.857.724,9388	
P45	684.948,9774	1.857.733,1112	
P44	684.976,2480	1.857.747,5019	
P43	684.927,1920	1.857.632,5299	
P7	684.895,0735	1.857.594,0269	
P8	684.848,3465	1.857.486,9255	
P9	684.776,7332	1.857.436,2214	
P10	684.719,8104	1.857.518,3073	
P11	684.657,7876	1.857.448,2070	

COORDENADAS DE DIVISAS GLEBA GL. 3			
PONTO	COORDENADA X(E)	COORDENADA Y(N)	
P1	684.478,0958	8.157.898,9472	
P2	684.895,4128	8.157.990.0412	
P3	685.056,1768	8.158.039,2937	
P4	685.059,4156	8.156.028,2394	
P73	685.053,2408	8.158.006,5769	
P43	685.047,3405	8.157.985,8778	
P42	684.925,1594	8.157.949,0802	
P41	684.024,7362	8.157.948,7018	
P40	684.920,6879	8.157.937,2149	
P39	684.903,9291	8.157.923,4644	
P38	684.886,9638	8.157.923,8625	
P37	684.883,6198	8.157.922,7921	
P36	684.689,4009	8.157.768,7929	
P35	684.645,6-96	8.157.716,5386	
P34	684.639,8859	8.157.670,5135	
P33	684.593,3237	8.157.581,1496	
P32	684.569,3493	8.157.571,6396	

COORDENADAS DE DIVISAS			
GL 3A(1) TRECHO AV. B.SAÏÃO			
POINT	COORDENADA X(E)	COORDENADA Y(N)	
P61	684.558,4947	8.157.586,7827	
P62	684.572,6528	8.157.596,2963	
P63	684.621,9272	8.157.682,486	
P64	684.627,6843	8.157.720.026	
P65	684.678,1038	8.157.801,347	
P66	684.872,3403	8.157.937,3245	
P67	684.884,4985	8.157.976,1348	
P68	684.882,7007	8.157.981,1740	
P2	684.895,4128	8.157.990,0412	
P69	684.895,8974	8.157.990,1897	
P70	684.900,1388	8.157.977,7998	
P71	684.908,3132	8.157.967,5154	
P72	684.917,5388	8.157.985,0673	
P73	685.055,2408	8.158.006,5769	
P43	685.047,3404	8.157.985,8778	
P42	685.022,1595	8.157.949,0582	
P41	684.924,7362	8.157.948,7019	
P40	684.920,6789	8.157.937,2148	
P39	684.903,2291	8.157.923,446	
P38	684.896,9638	8.157.923,8825	
P37	684.883,6198	8.157.922,7921	
P36	684.889,4098	8.157.786,6729	
P35	684.645,6796	8.157.716,5386	
P34	684.639,9869	8.157.679,5135	
P33	684.583,2327	8.157.581,1496	
P32	684.569,3493	8.157.571,6396	

COORDENADAS DE DIVISAS GLEBA GL 3B			
PONTO	COORDENADA X (E)	COORDENADA Y (N)	
P1	684.478,059	8.157.698,942	
P68	684.862,7007	8.157.981,1740	
P67	684.884,4985	8.157.976,1348	
P66	684.872,3403	8.157.937,3245	
P65	684.678,1039	8.157.801,1347	
P64	684.627,6843	8.157.720,6206	
P63	684.621,9276	8.157.682,4483	
P62	684.572,6528	8.157.596,2989	
P61	684.558,4947	8.157.588,7827	

COORDENADAS DE DIVISAS GLEBA GL 3C		
PONTO	COORDENADA X(E)	COORDENADA Y(N)
P69	684.985,8974	8.157.390,1897
P3	685.056,1788	8.158.039,2937
P4	685.059,4156	8.158.028,2394
P73	685.053,2408	8.158.006,5769
P72	684.917,5388	8.157.965,6073
P71	684.908,3122	8.157.967,5154
P70	684.900,3388	8.157.977,7998

DENOMINAÇÃO ATUAL	ÁREA	MATRÍCULA	DENOMINAÇÃO NO DOCUMENTO	Ocupação
GL-1	71.302,91 m²	99.426	QUINHÃO DE TERRAS	SHOPPING 1ª ETAPA
GL-2	56.197,27 m²			FAMA
GL-3	45.892,01 m²			FAMA
TOTAL	173.392,19 m²			
GL-3A	13.583,90 m²	99.426	QUINHÃO DE TERRAS	AV. BERNARDO SAYA (1.º BRUCHO)
GL-3B	27.441,75 m²			FAMA
GL-3C	4.866,36 m²			FAMA
TOTAL	45.892,01 m²			
ÁREA Nº 2 (GERAL)	227.575,00 m²	99.423	ÁREA Nº 2	CENTÉRIO (FAMA)
ÁREA-2A	33.702,71 m²	99.423	ÁREA Nº 2	SHOPPING 2ª ETAPA
ÁREA-2B	7.780,45 m²			CENTÉRIO (FAMA)
ÁREA-2C	179.256,85 m²			CENTÉRIO (FAMA)
ÁREA-2D	2.148,31 m²			PROLOCAN RUA 4 (USUÁRIO PROLOCAN)
ÁREA-2E	4.686,68 m²			CENTÉRIO (FAMA)
TOTAL	227.575,00 m²			
ÁREA 2B-1	3.786,17 m²	99.423	ÁREA Nº 2	AV. BERNARDO SAYA (2.º BRUCHO)
ÁREA 2B-2	3.698,98 m²			CENTÉRIO (FAMA)
ÁREA 2B-3	95,30 m²			CENTÉRIO (FAMA)
TOTAL	7.780,45 m²			

NOTAS

- 1- Levantamento realizado para cadastrar o prolongamento da Av. Bernardo Sayão conforme construído.
- 2- Os Limites e coordenadas sofreram alterações em função do ajuste das áreas ao novo traçado do prolongamento da Av. Bernardo Sayão conforme construído.

IMÓVEL: GLEBA DESTACADA DA FAZENDA CRIMÉIA DENOMINADAS: ÁREA Nº1, ÁREA Nº 1A E ÁREA Nº 2
PROPRIETÁRIO: FRATERNIDADE E ASSISTENCIA A MENORES APRENDIZES - FAMA
ENDEREÇO: RUA ARMAGASTE JOSÉ DA SILVEIRA S/N - SETOR CENTRO OESTE
MUNICÍPIO: GOIÂNIA - GO

INTERESSADO: SPE FAMA DESENVOLVIMENTO LTDA

R.T.: Eng^o Civil e Agrimensor: SEBASTIÃO JARBAS PINHEIRO CREA 5619/D GO
Fones (62) 3224-5423 e 9951-49-67

ÁREAS	ESPECIFICADAS NO QUADRO AO LADO	MODIFICAÇÃO MOD. 01	ESCALA 1:2.000	DATA 18/06/12
-------	---------------------------------	------------------------	-------------------	------------------

CONTEÚDO:

DESMEMBRAMENTOS DAS GLEBAS DENOMINADAS QUINHÃO E ÁREA N° 02

ÚNICA