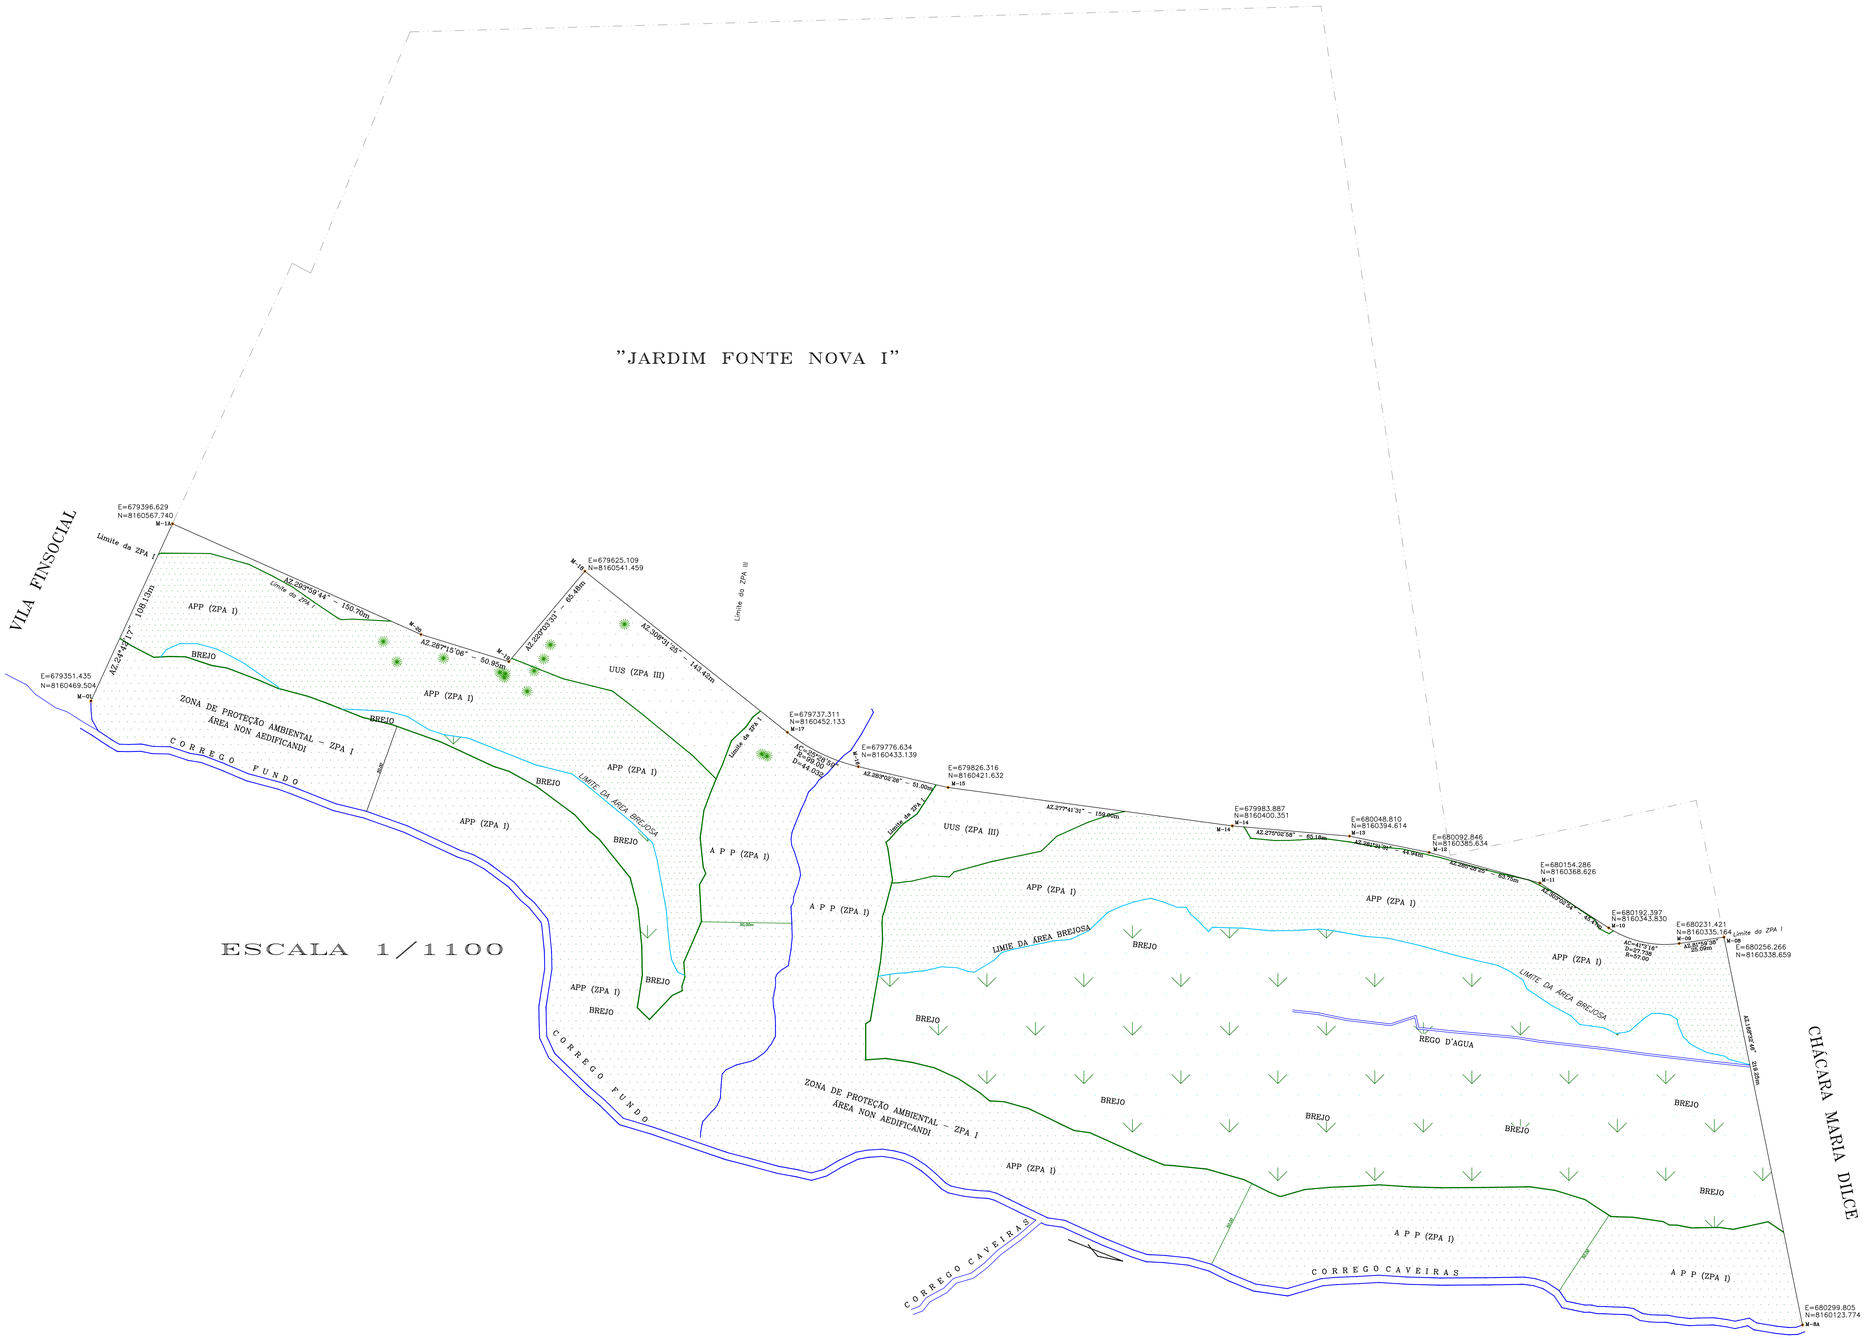

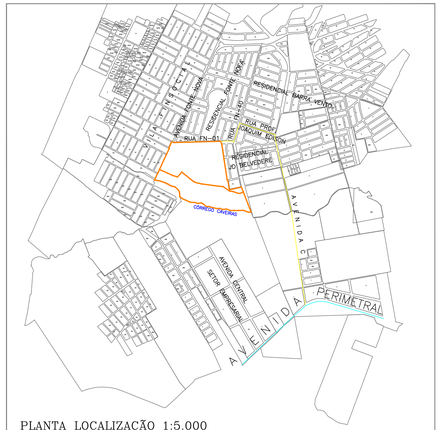

PLANTA LOCALIZAÇÃO 1:5.000

PLANTA TOPOGRÁFICA

ENDEREÇO:

GLEBA 02, PARTE INTEGRANTE FAZENDA CAVEIRAS MATRÍCULA 85.457, 2ª CRI, QUADRA ÁREA, LOTE ÁREA, RUAS FN 39, FN 38, FN 41 e JB 7, GOIÂNIA – GOIÁS

PROPRIETÁRIO(S):

ERSILIA PUGLIESI TAVARES
CPF: 456.413.311-04

AUTOR DO PROJETO E R.T.:

Agrim.: MÁRCIO VICÁRIO RIBEIRO DE QUEIROZ
CREA: 2896/TD-GO

RESPONSÁVEL TÉCNICO:

Agrim.: MÁRCIO VICÁRIO RIBEIRO DE QUEIROZ
CREA: 2896/TD-GO

APROVACAO:

LEGENDAS:

APP (Z P A I)	ÁREA =	43.890,71m²
ÁREA BREJOSA	ÁREA =	58.944,61m²
APP (Z P A I)	ÁREA =	43.446,10m²
UUS (Z P A III)	ÁREA =	9.669,10m²

GLEBA 02 ÁREA = 155.949,52

NORTE
NM NQ

COVERGENCIA MERIDIANA 0°28'12,77"
MC -51'
DECLINACAO MAGNETICA 18°53'10"W EM 12/96

ESCALA:	DATA	FOLHA:	MUNICIPIO:
INDICADA	JANEIRO/2019	UNICA	GOIANIA-GOIAS