
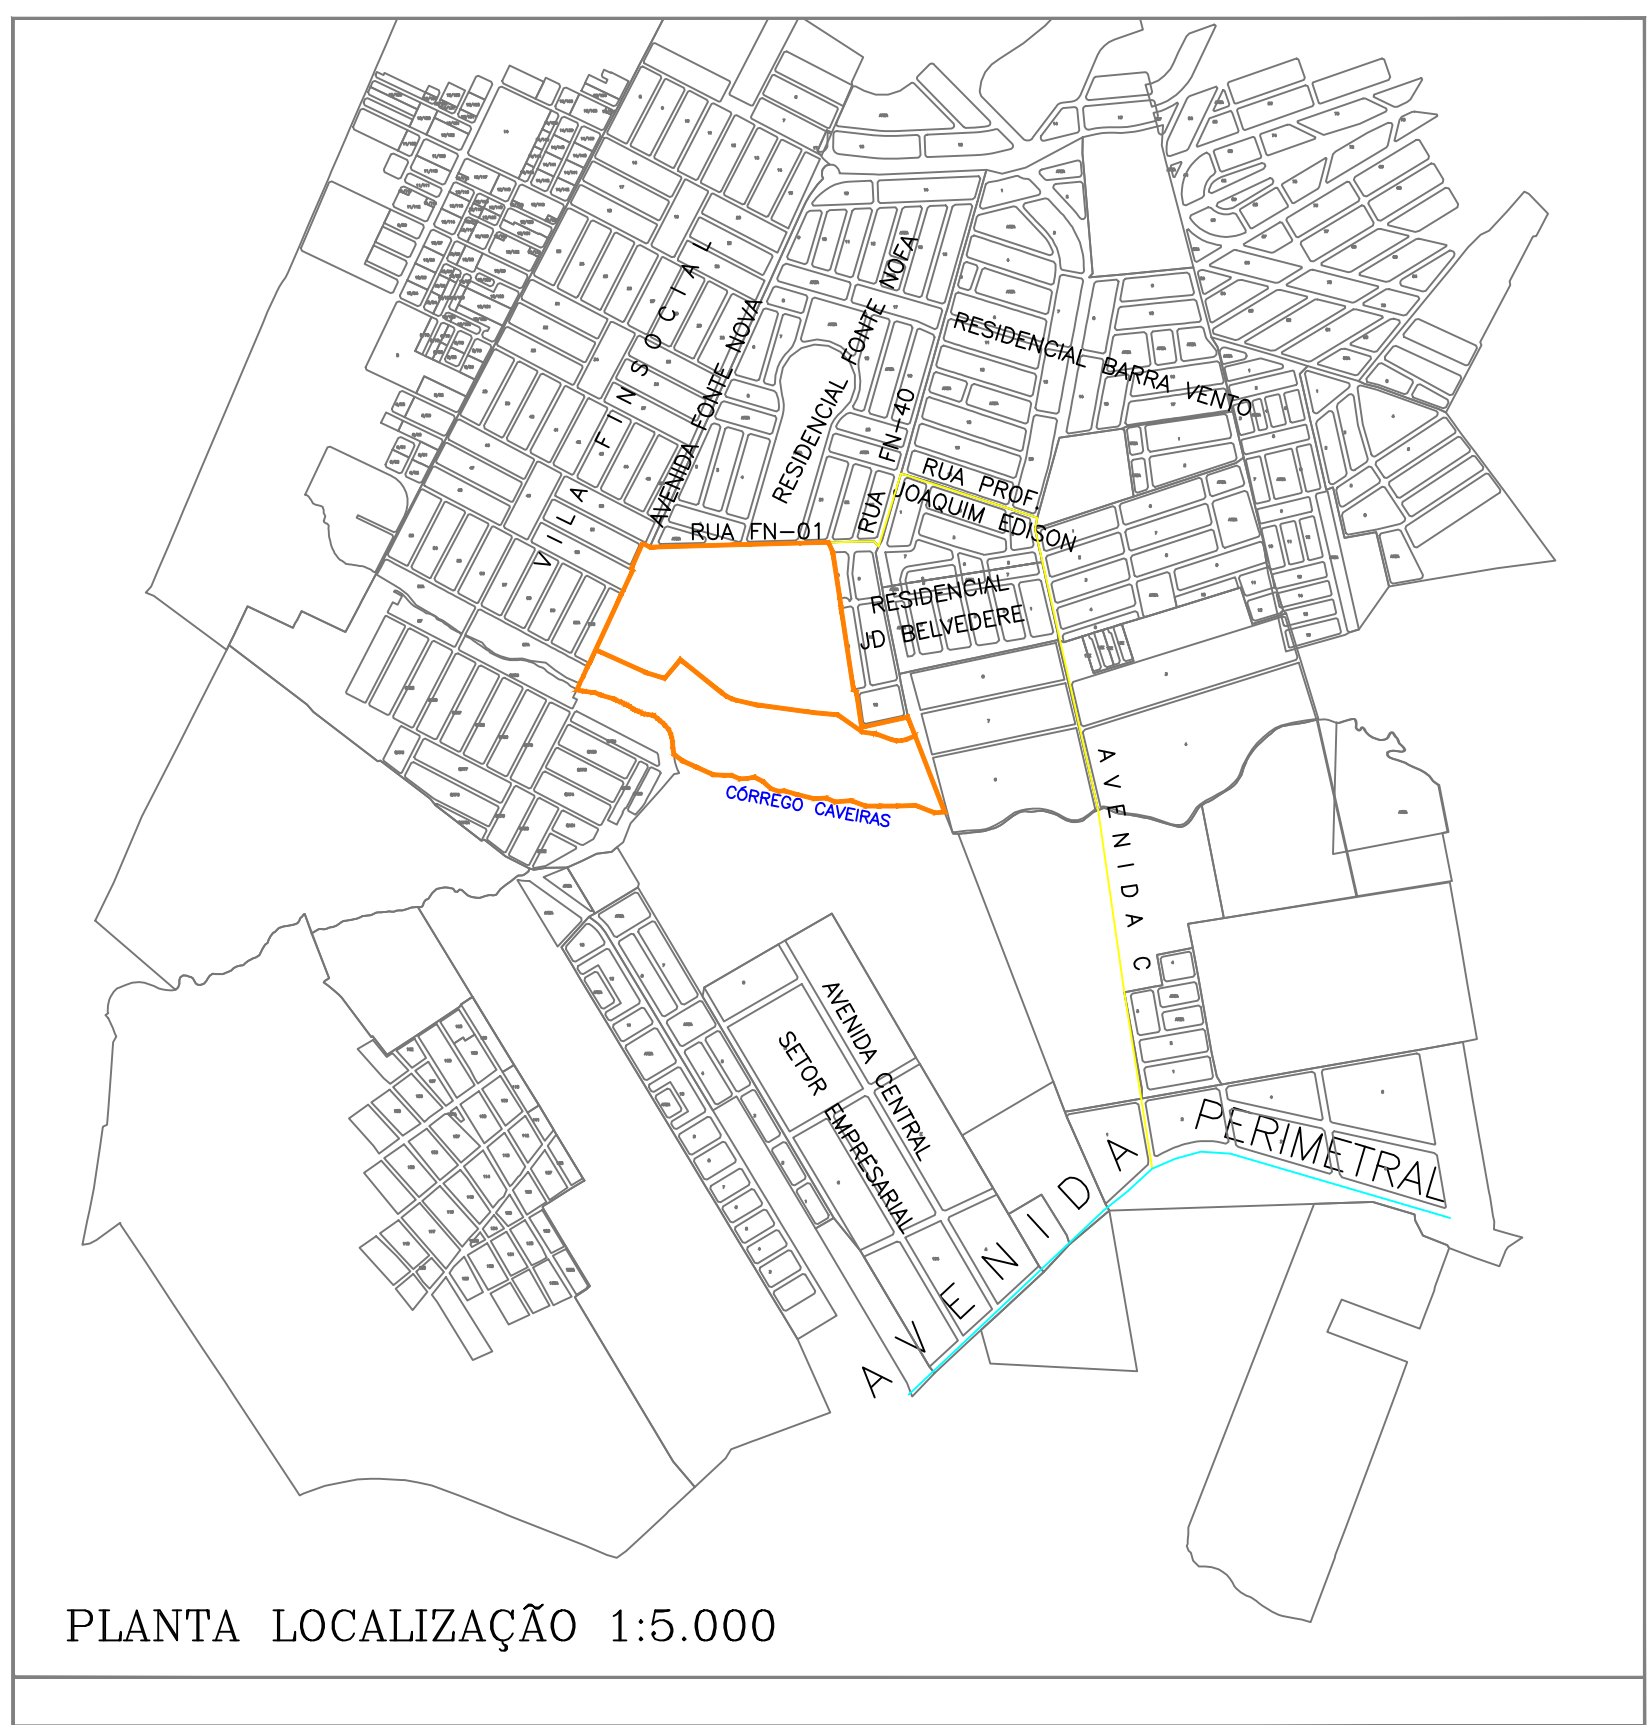


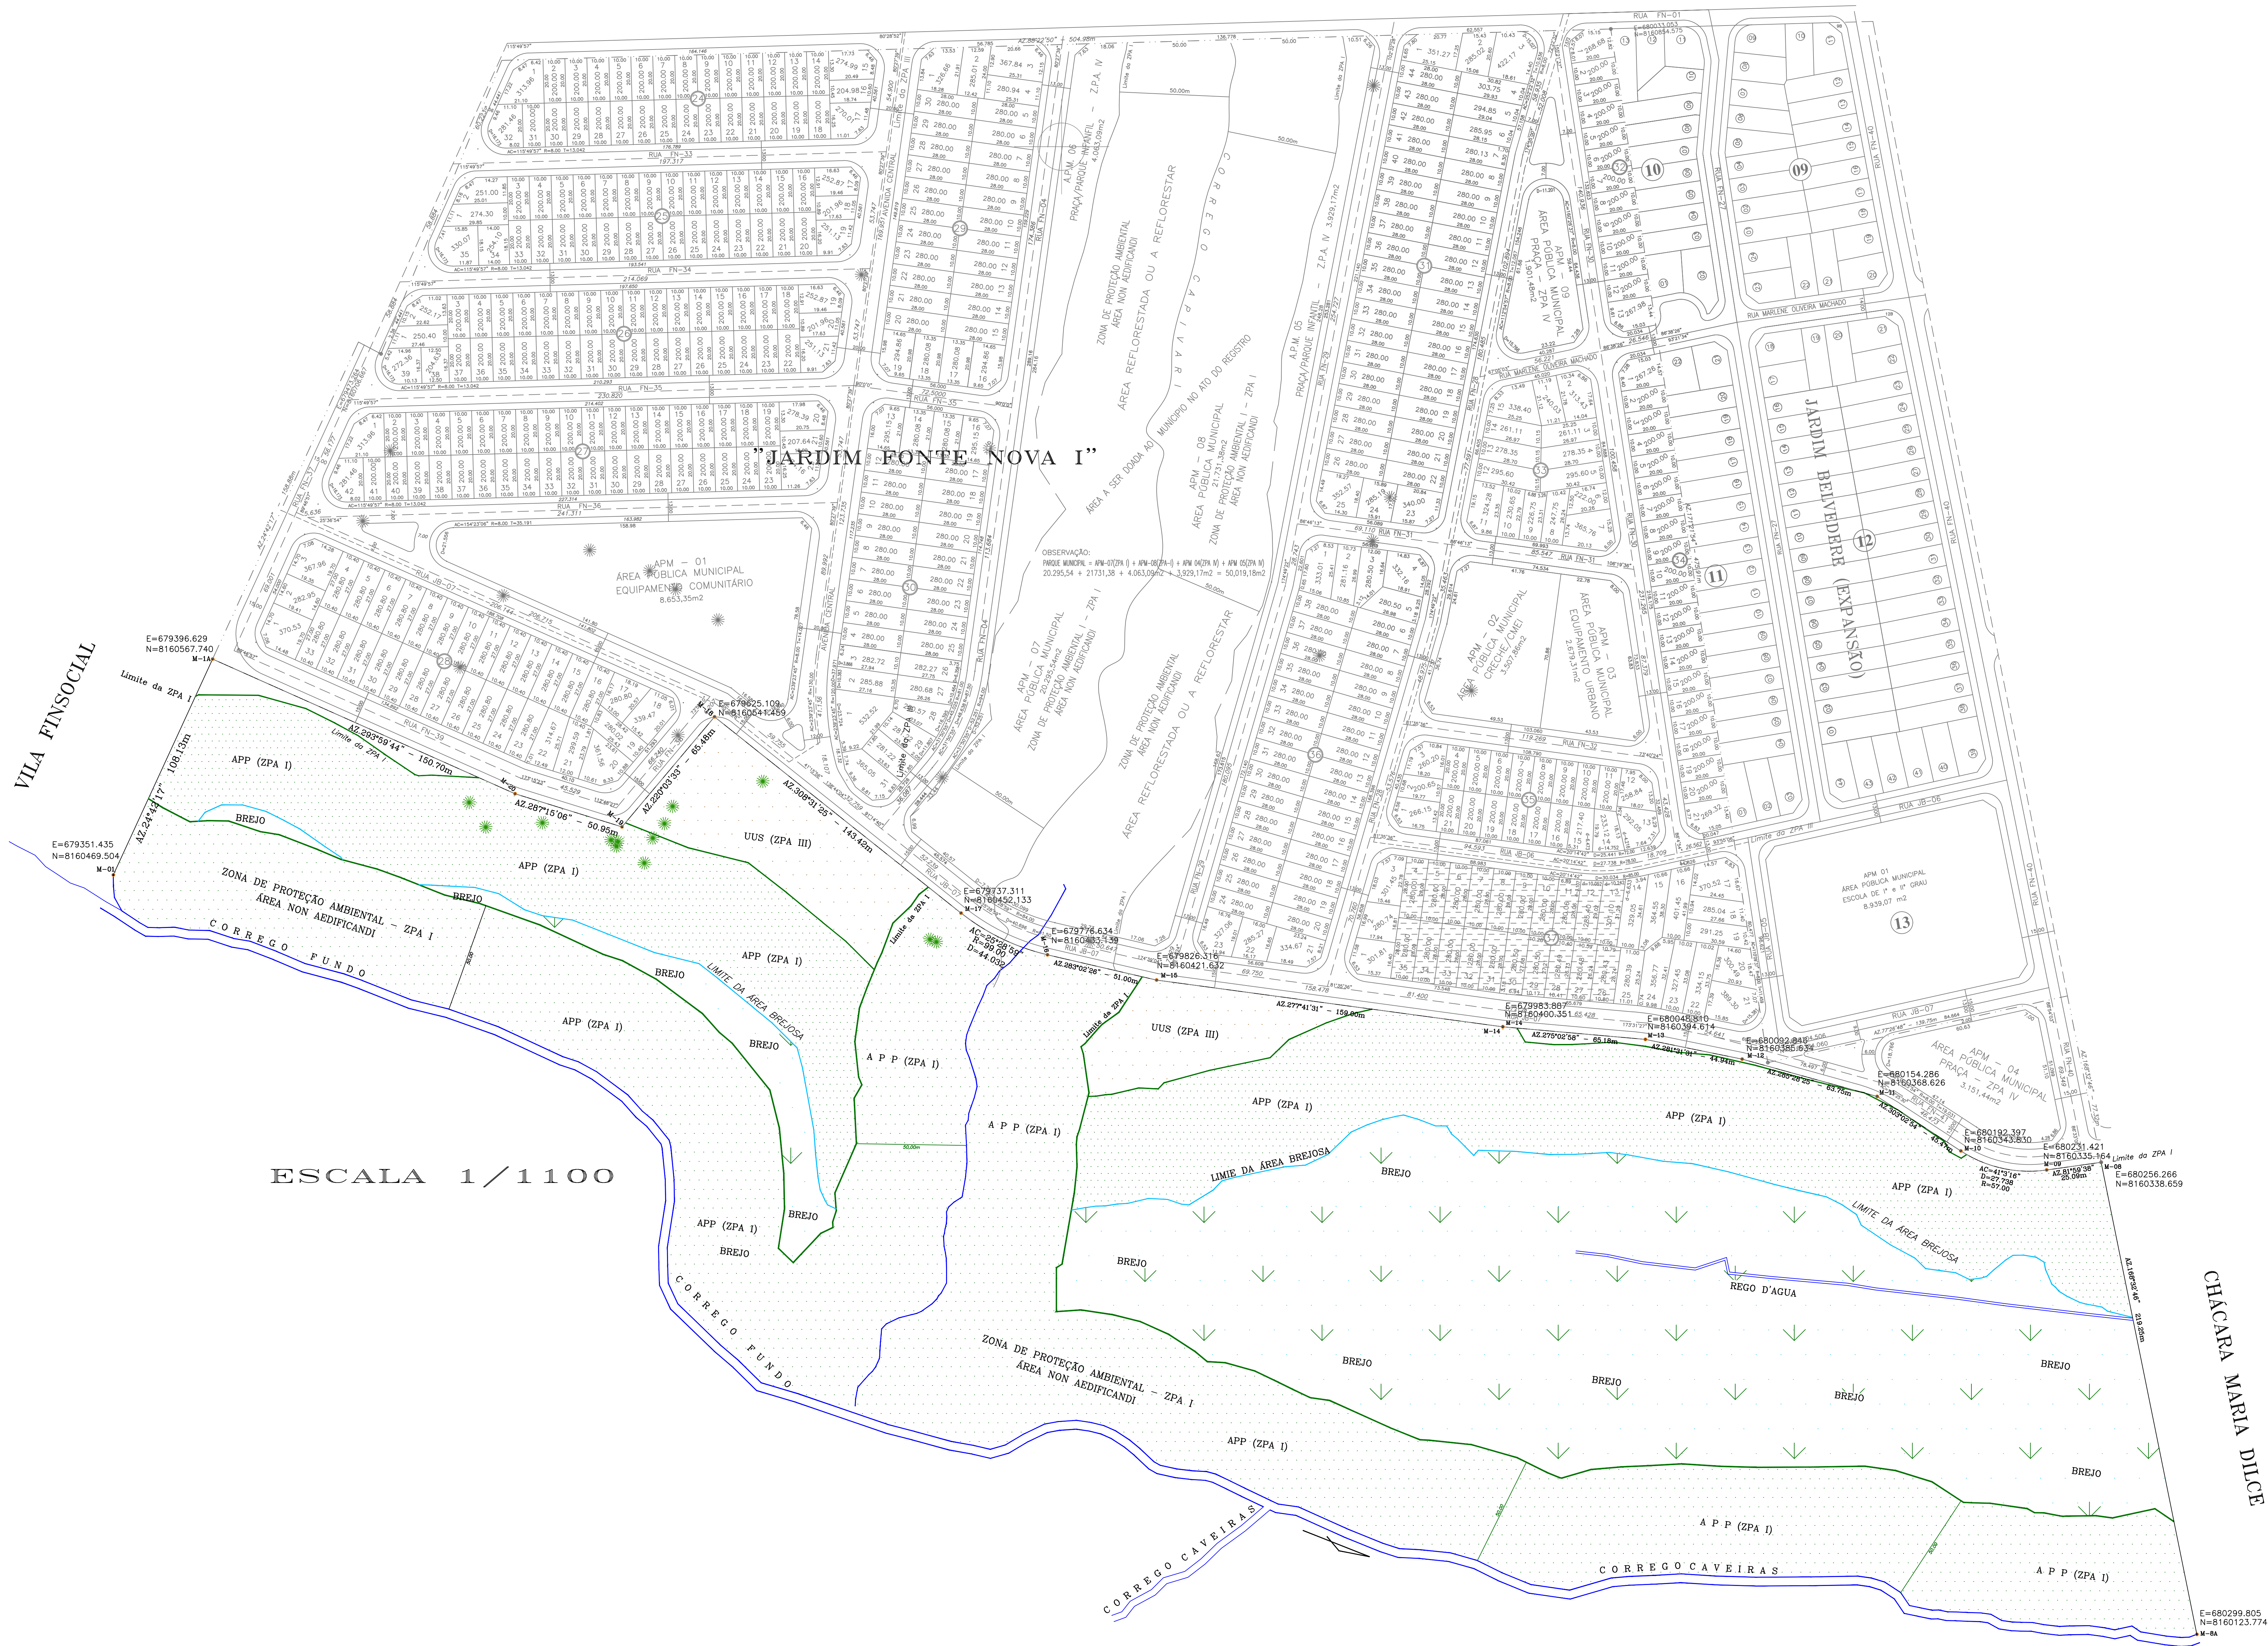

PLANTA TOPOGRÁFICA

ENDEREÇO:
GLEBA 02, PARTE INTEGRANTE FAZENDA CAVEIRAS MATRÍCULA 85.457,
2ª CRI, QUADRA ÁREA, LOTE ÁREA, RUAS FN 39, FN 38, FN 41 e JB 7,
GOIÂNIA - GOIÁS

PROPRIETÁRIO(S):
ERSILIA PUGLIESI TAVARES
CPF: 456.413.311-04

AUTOR DO PROJETO E R.T.:
Agrim.: MÁRCIO VICÁRIO RIBEIRO DE QUEIROZ
CREA: 2896/TD-GO

RESPONSÁVEL TÉCNICO:
Agrim.: MÁRCIO VICÁRIO RIBEIRO DE QUEIROZ
CREA: 2896/TD-GO

APROVAÇÃO:

LEGENDAS:

APP (Z P A I)	ÁREA = 43.890,71m²
ÁREA BREJOSA	ÁREA = 58.944,61m²
APP (Z P A I)	ÁREA = 43.446,10m²
UUS (Z P A III)	ÁREA = 9.669,10m²

GLEBA 02 ÁREA = 155.949,52

COVERGENCIA MERIDIANA 0°28'12,77"
MC -51°

DECLINACAO MAGNETICA 18°53'10"W EM 12/96

ESCALA:	DATA	FOLHA:	MUNICÍPIO:
INDICADA	JANEIRO/2019	UNICA	GOIÂNIA-GOIAS