


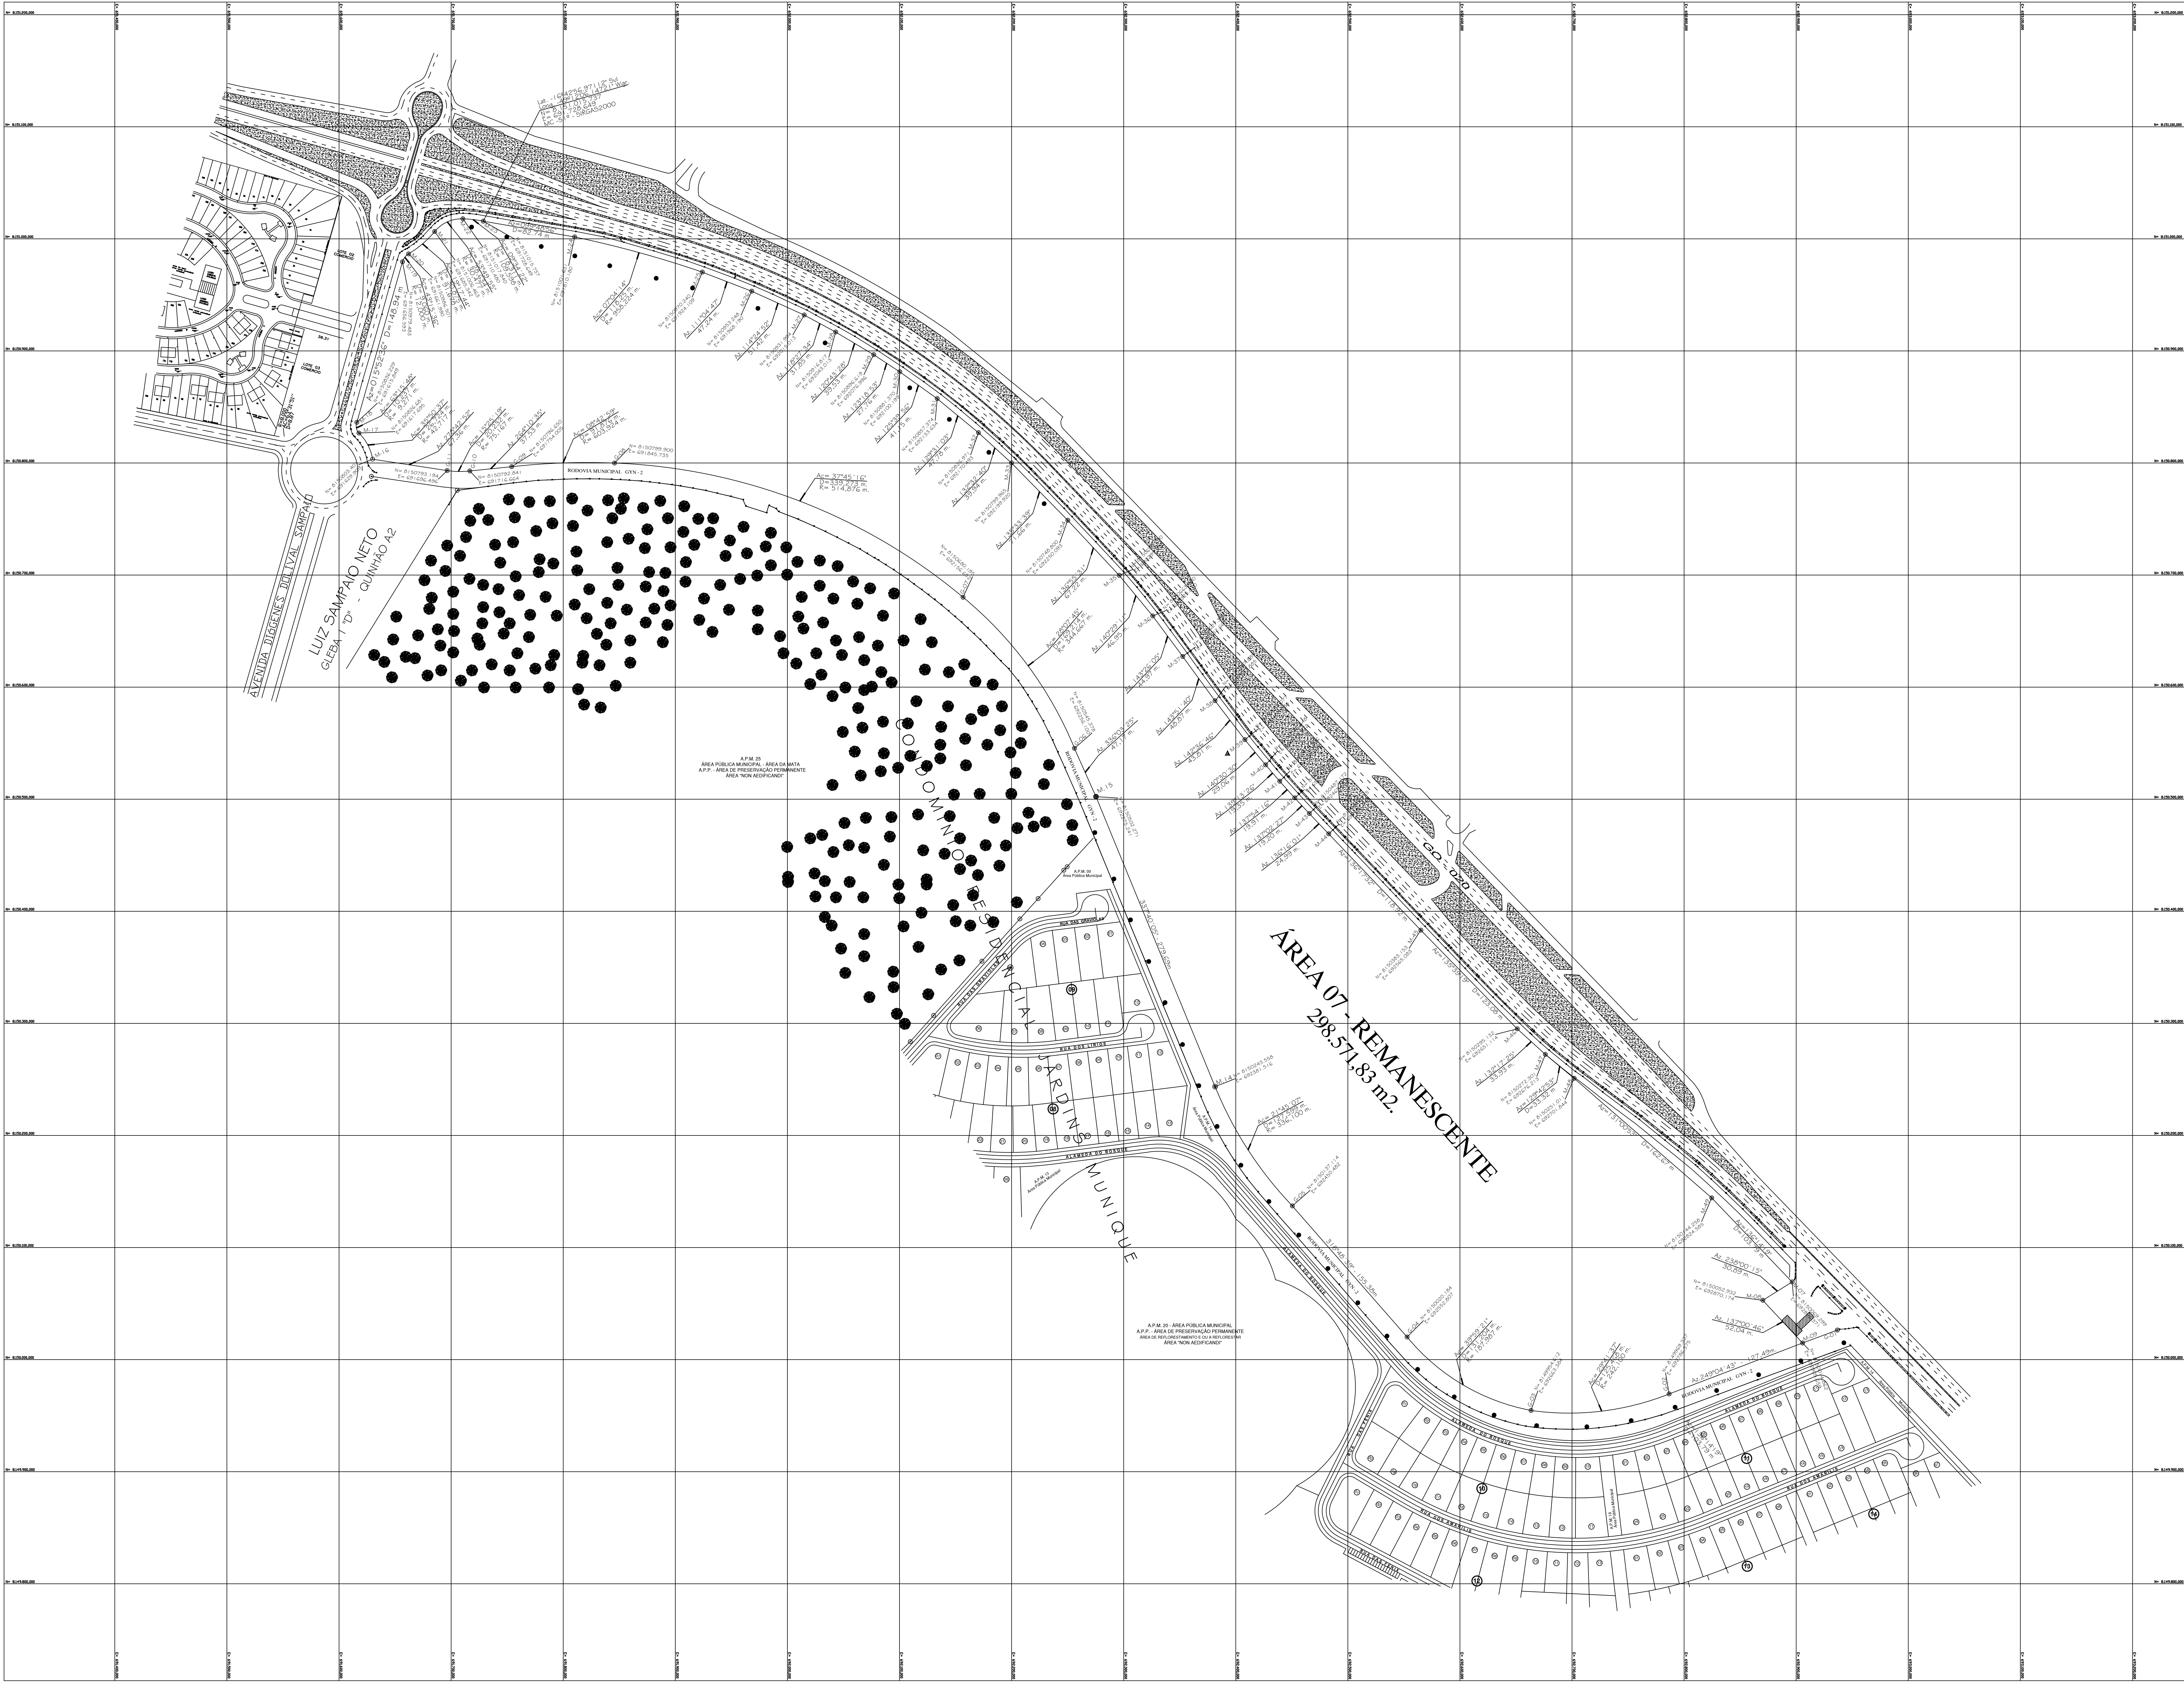

SITUAÇÃO e ORIGEM DA MATRÍCULA	
MATRÍCULA	48.568 - Cartório de Registro de Imóveis, da 4ª Circunscrição de Goiânia - Goiás
DESCRIÇÃO DO IMÓVEL:	ÁREAS:
PARTE DA FAZENDA GAMELEIRA (ÁREA REMANESCENTE)	1.635.887,00 m2. = 163.58.8700 ha.
LEVANTAMENTO PLANIMÉTRICO	
Parte da Faz. Gameleira (Área Remanescente) - Área 02	298.571,83 m2. 29.85.7183 ha.
TOTAL DO CADASTRO PLANALTIMÉTRICO:	298.571,83 m2. 29.85.7183 ha.

NORTE

LEGENDA :

- ESTRADAS VICINAIS
- FOSSA
- ROCA DE LODO
- EDIFICAÇÕES
- PONTOS TOPOGRÁFICOS
- CERCAS INTERNAS
- CERCAS DE DIVISAS
- CONFRONTANTES
- MEIO-FIUS
- POSTE
- REDE ELÉTRICA
- CÓRREGO
- CURVAS DE NÍVEL
- MARCO GEORREFERENCIADO
- MARCOS DE DIVISAS
- ÁRVORES

PARTE INTEGRANTE DA FAZENDA GAMELEIRA, DENOMINADA
FAZENDA GAMELEIRA (ÁREA REMANESCENTE)
ÁREA 07 - REMANESCENTE
MUNICÍPIO DE GOIÂNIA - GO.

CONTÉUDO

LEVANTAMENTO PLANIMÉTRICO DAS DIVISAS

PROPRIETÁRIOS:

FLAMBOYANT URBANISMO LTDA
CNPJ - 04.088.423/0001-92

R.T.:

RUBENS ALBERTO MACHADO
AGROMENSOR - CREA - 3389/7D GO.

ESCALA	DATA
1:1.000	14/07/17
ÁREA TOTAL DO IMÓVEL:	FRANCHA:
298.571,83 m2. 29.85.7183 ha. ou 6 alq. 13 lts. 30683 m2.	UNICA