PLANTA DE AMARRACAO AO SISTEMA VIARIO BASICO

esc 1:20000

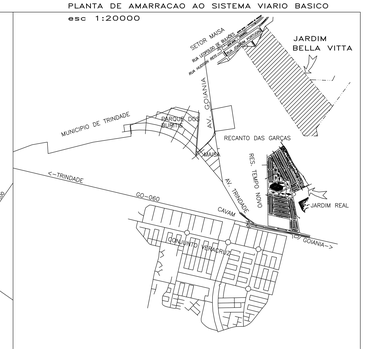

PLANTA DE SITUAÇÃO 1:5.000

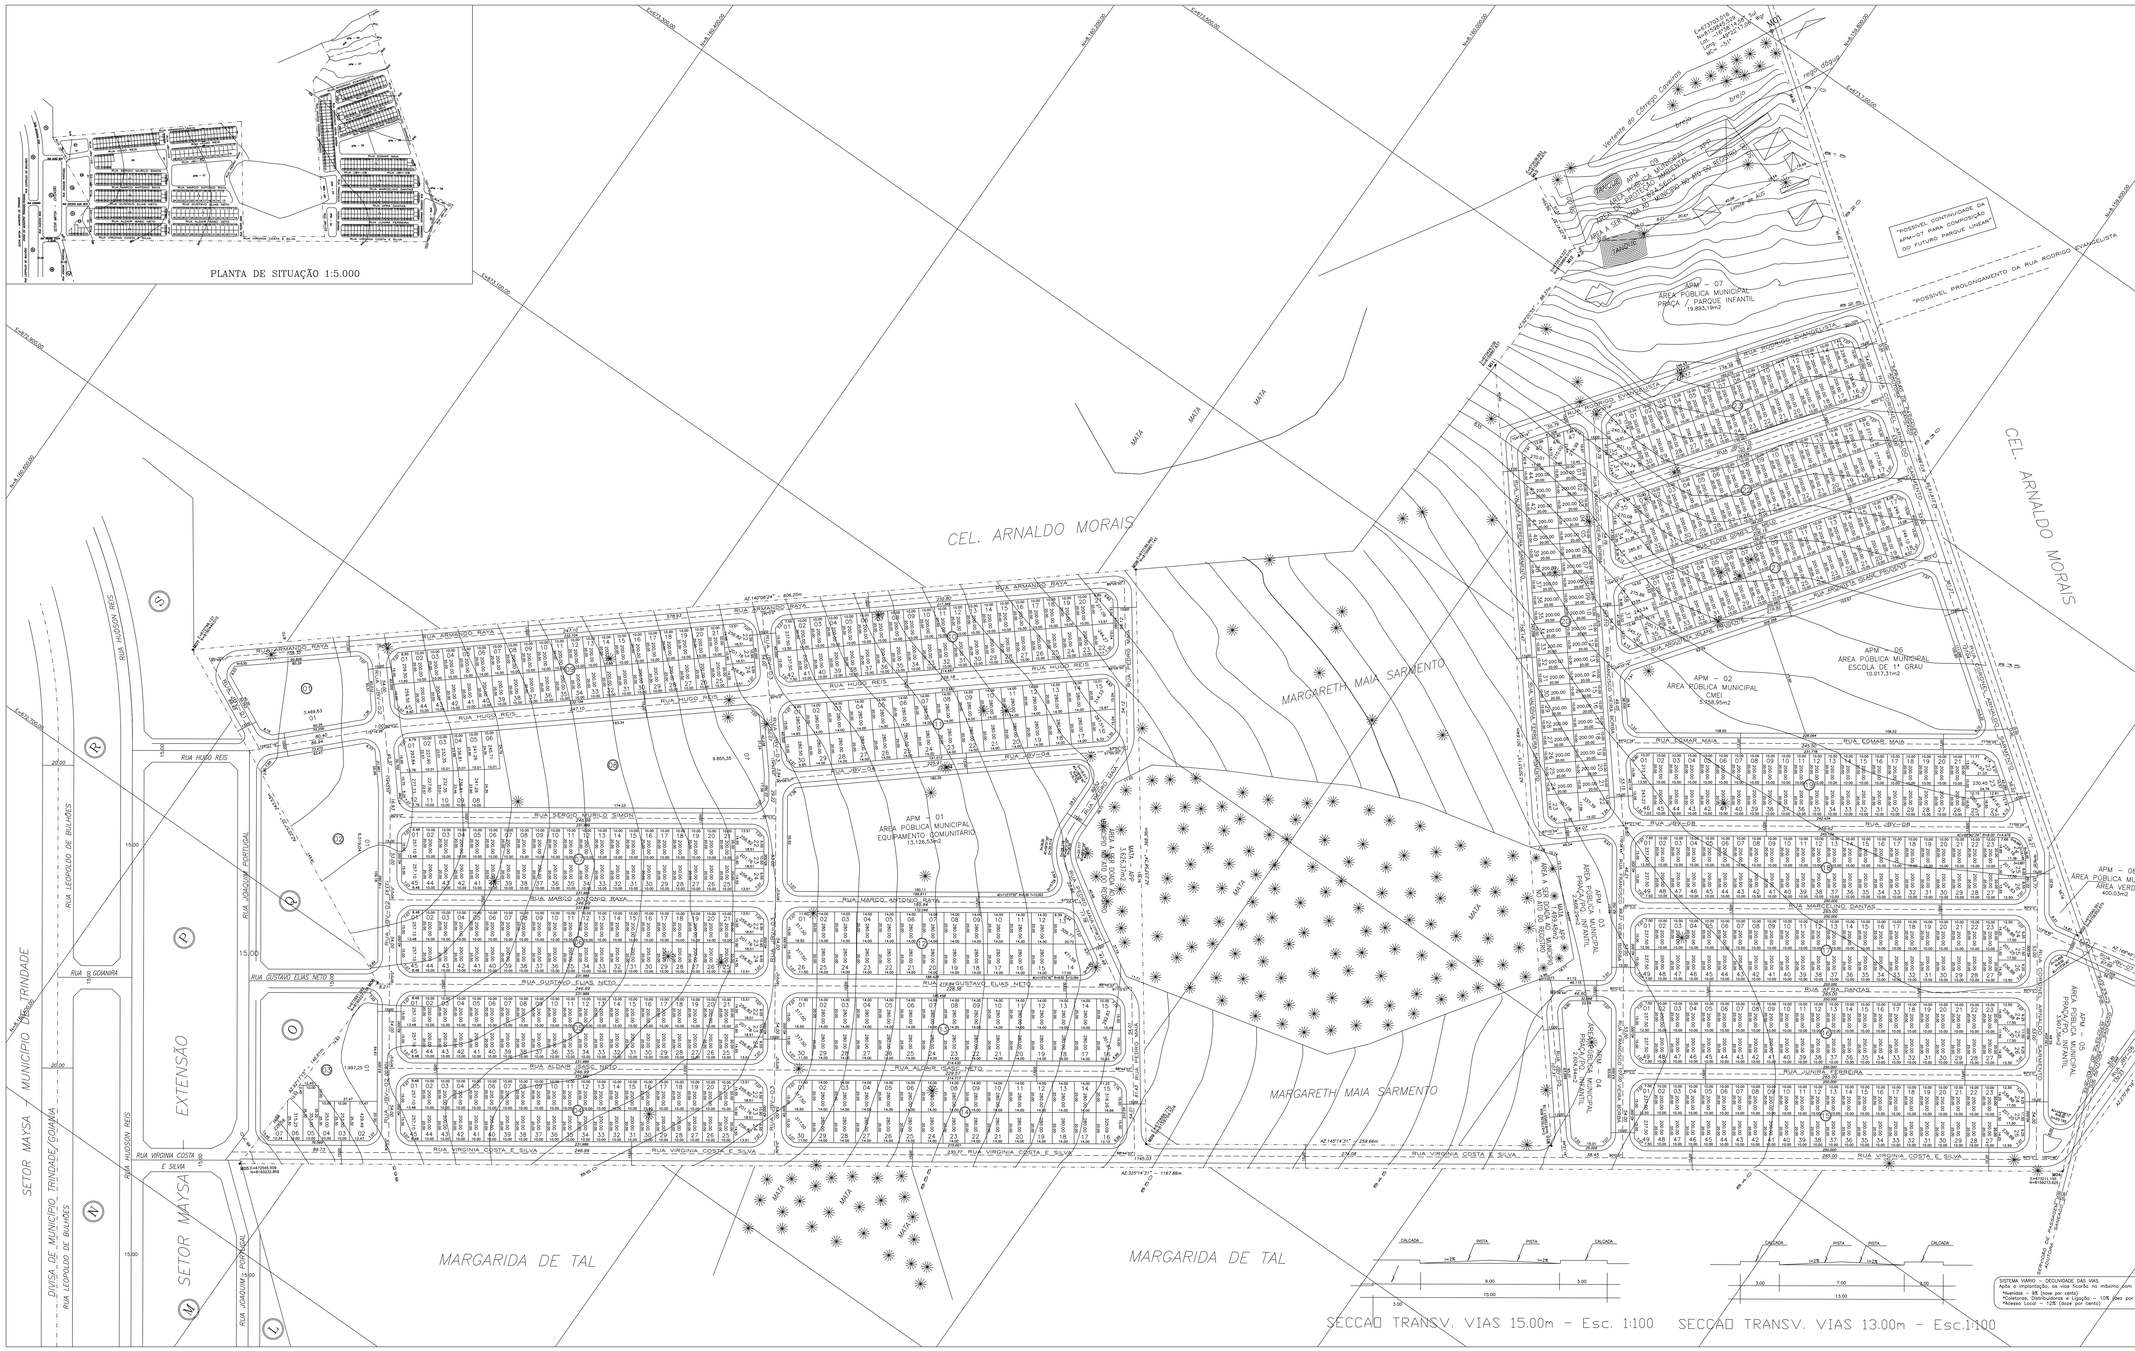
CEL. ARNALDO MORAIS
MARGARETH MAIA SARMENTO
MARGARIDA DE TAL
SETOR MAYSA – MUNICIPIO TRINDADE
DIVISA DE MUNICIPIO TRINDADE/GOIANIA
SETOR MAYSA
EXTENSÃO
RUA HUGO REIS
RUA LEOPOLDO DE BULHÕES
RUA JOAQUIM PORTUGAL
RUA S GOIANIRA
RUA VIRGINIA COSTA E SILVA
RUA GUSTAVO ELIAS NETO
RUA ALDAIR ISAC NETO
