
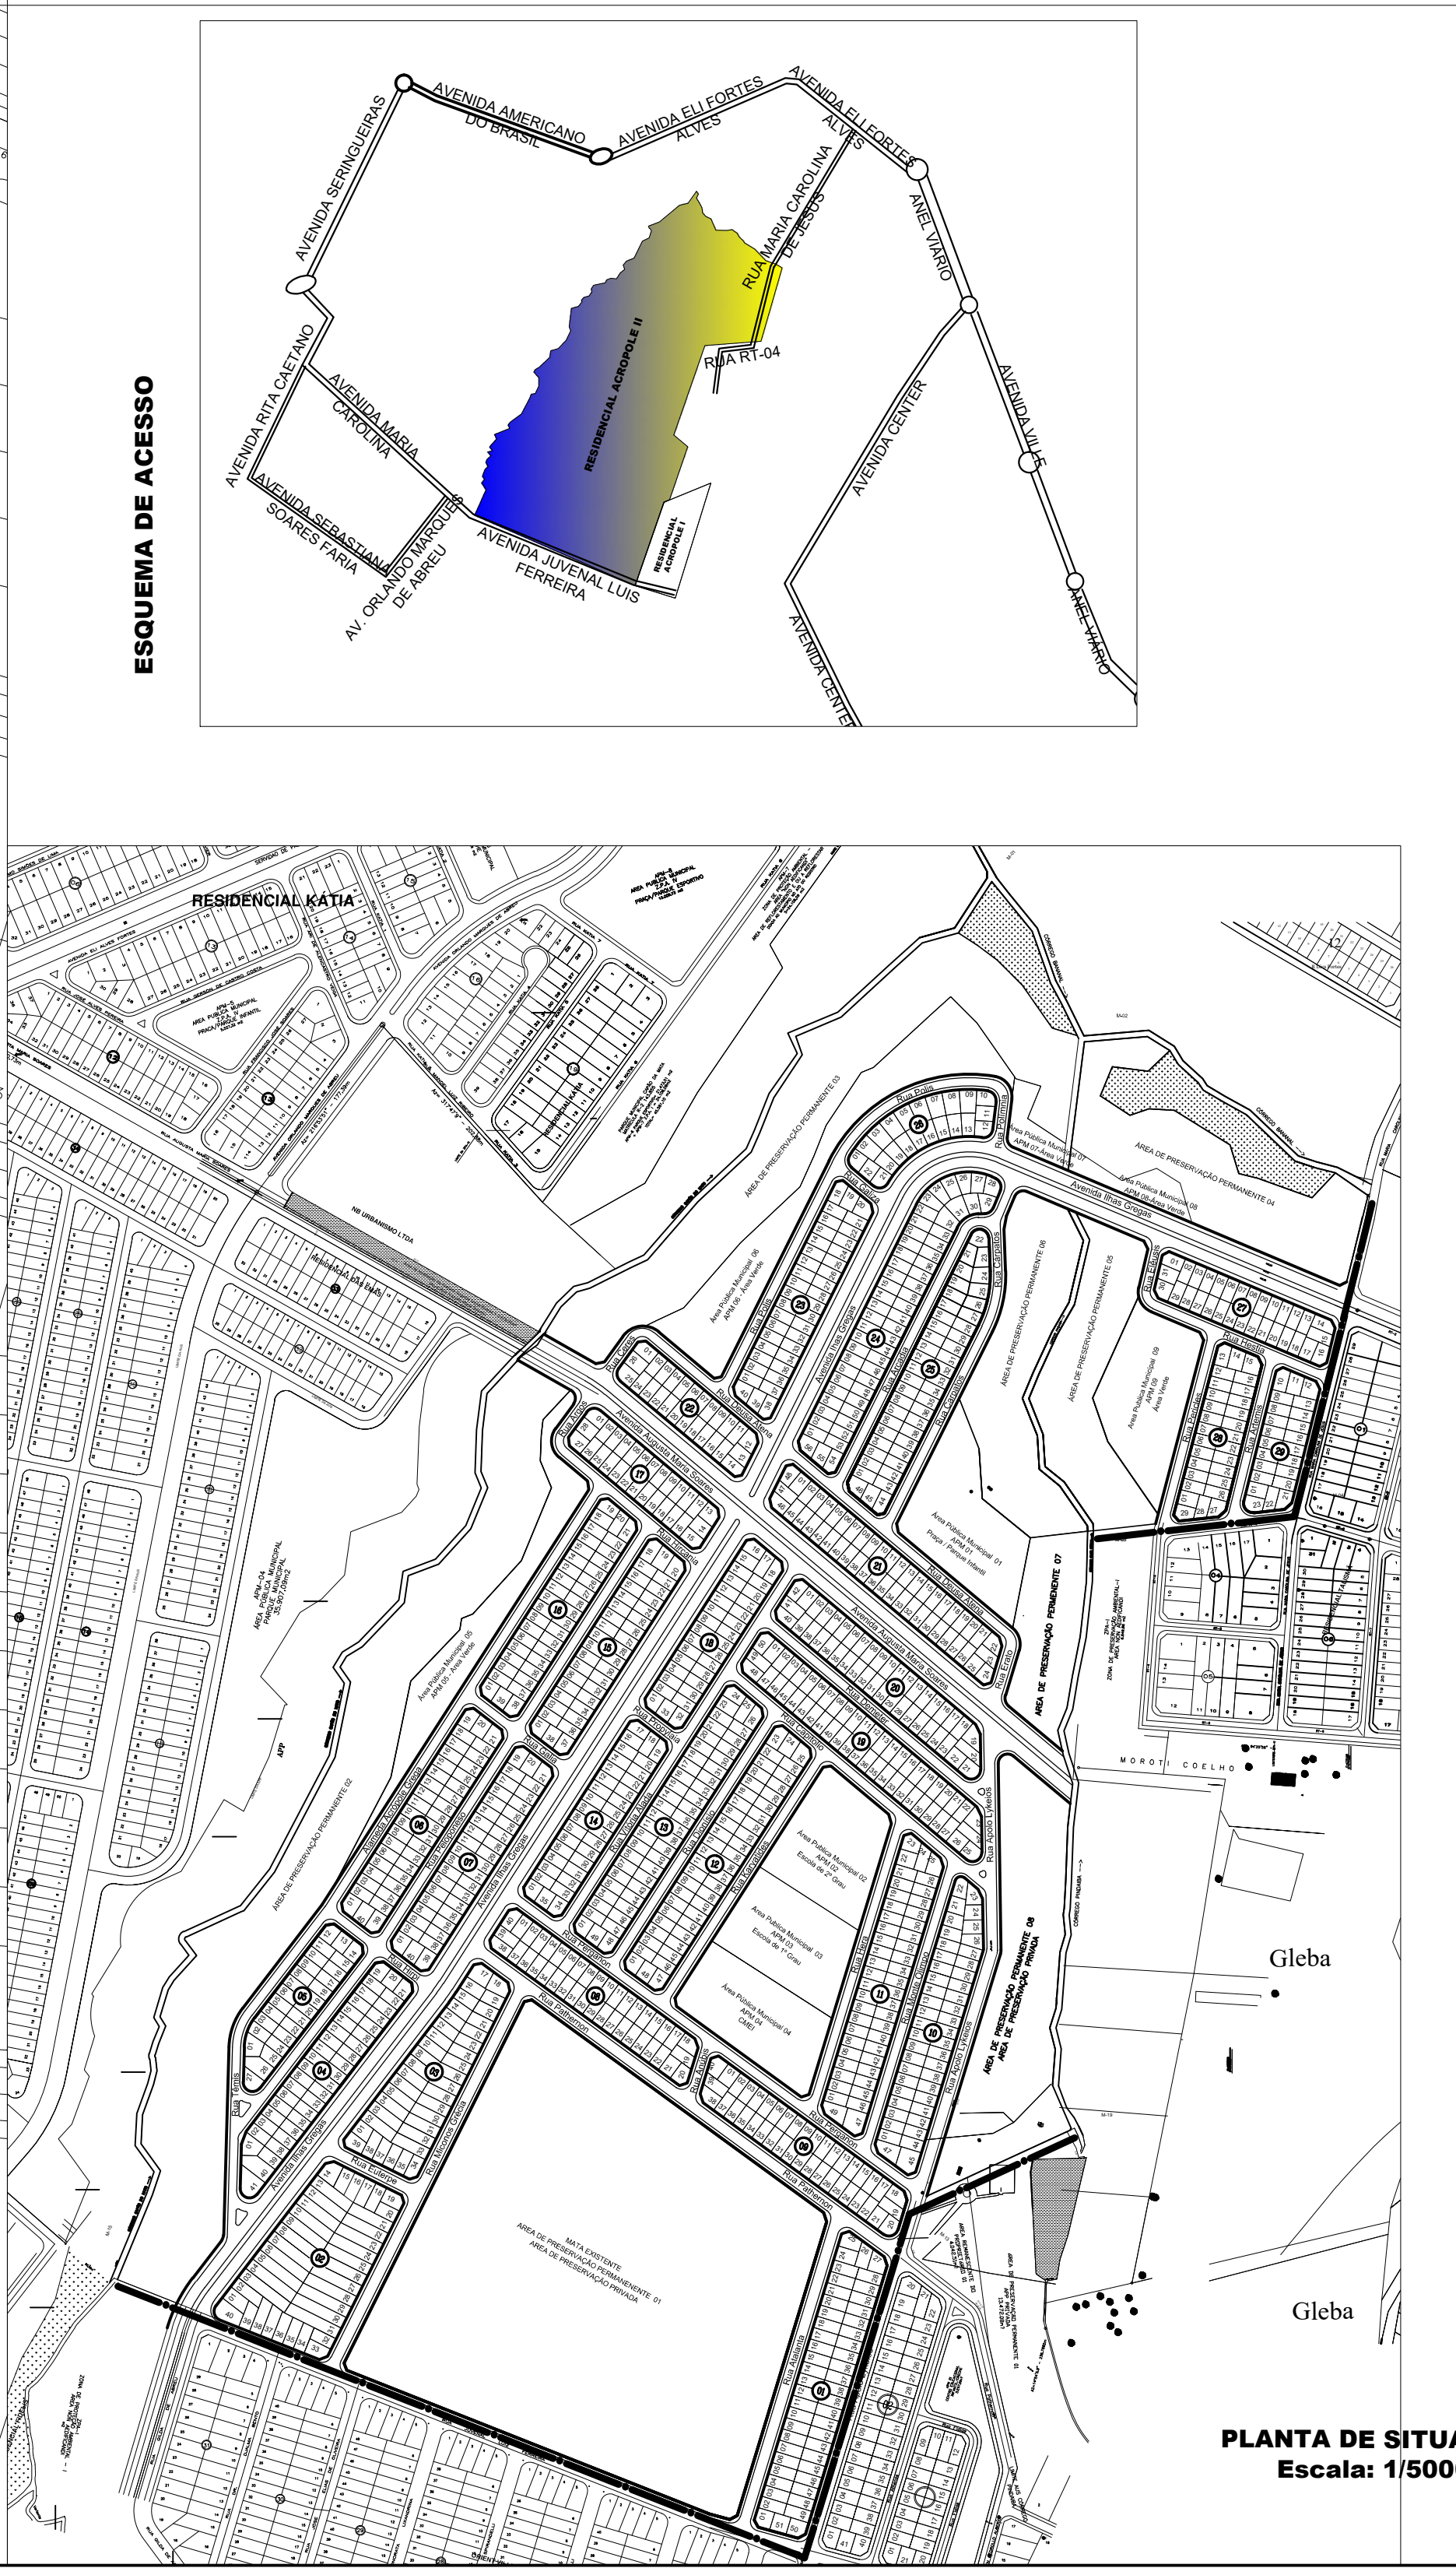
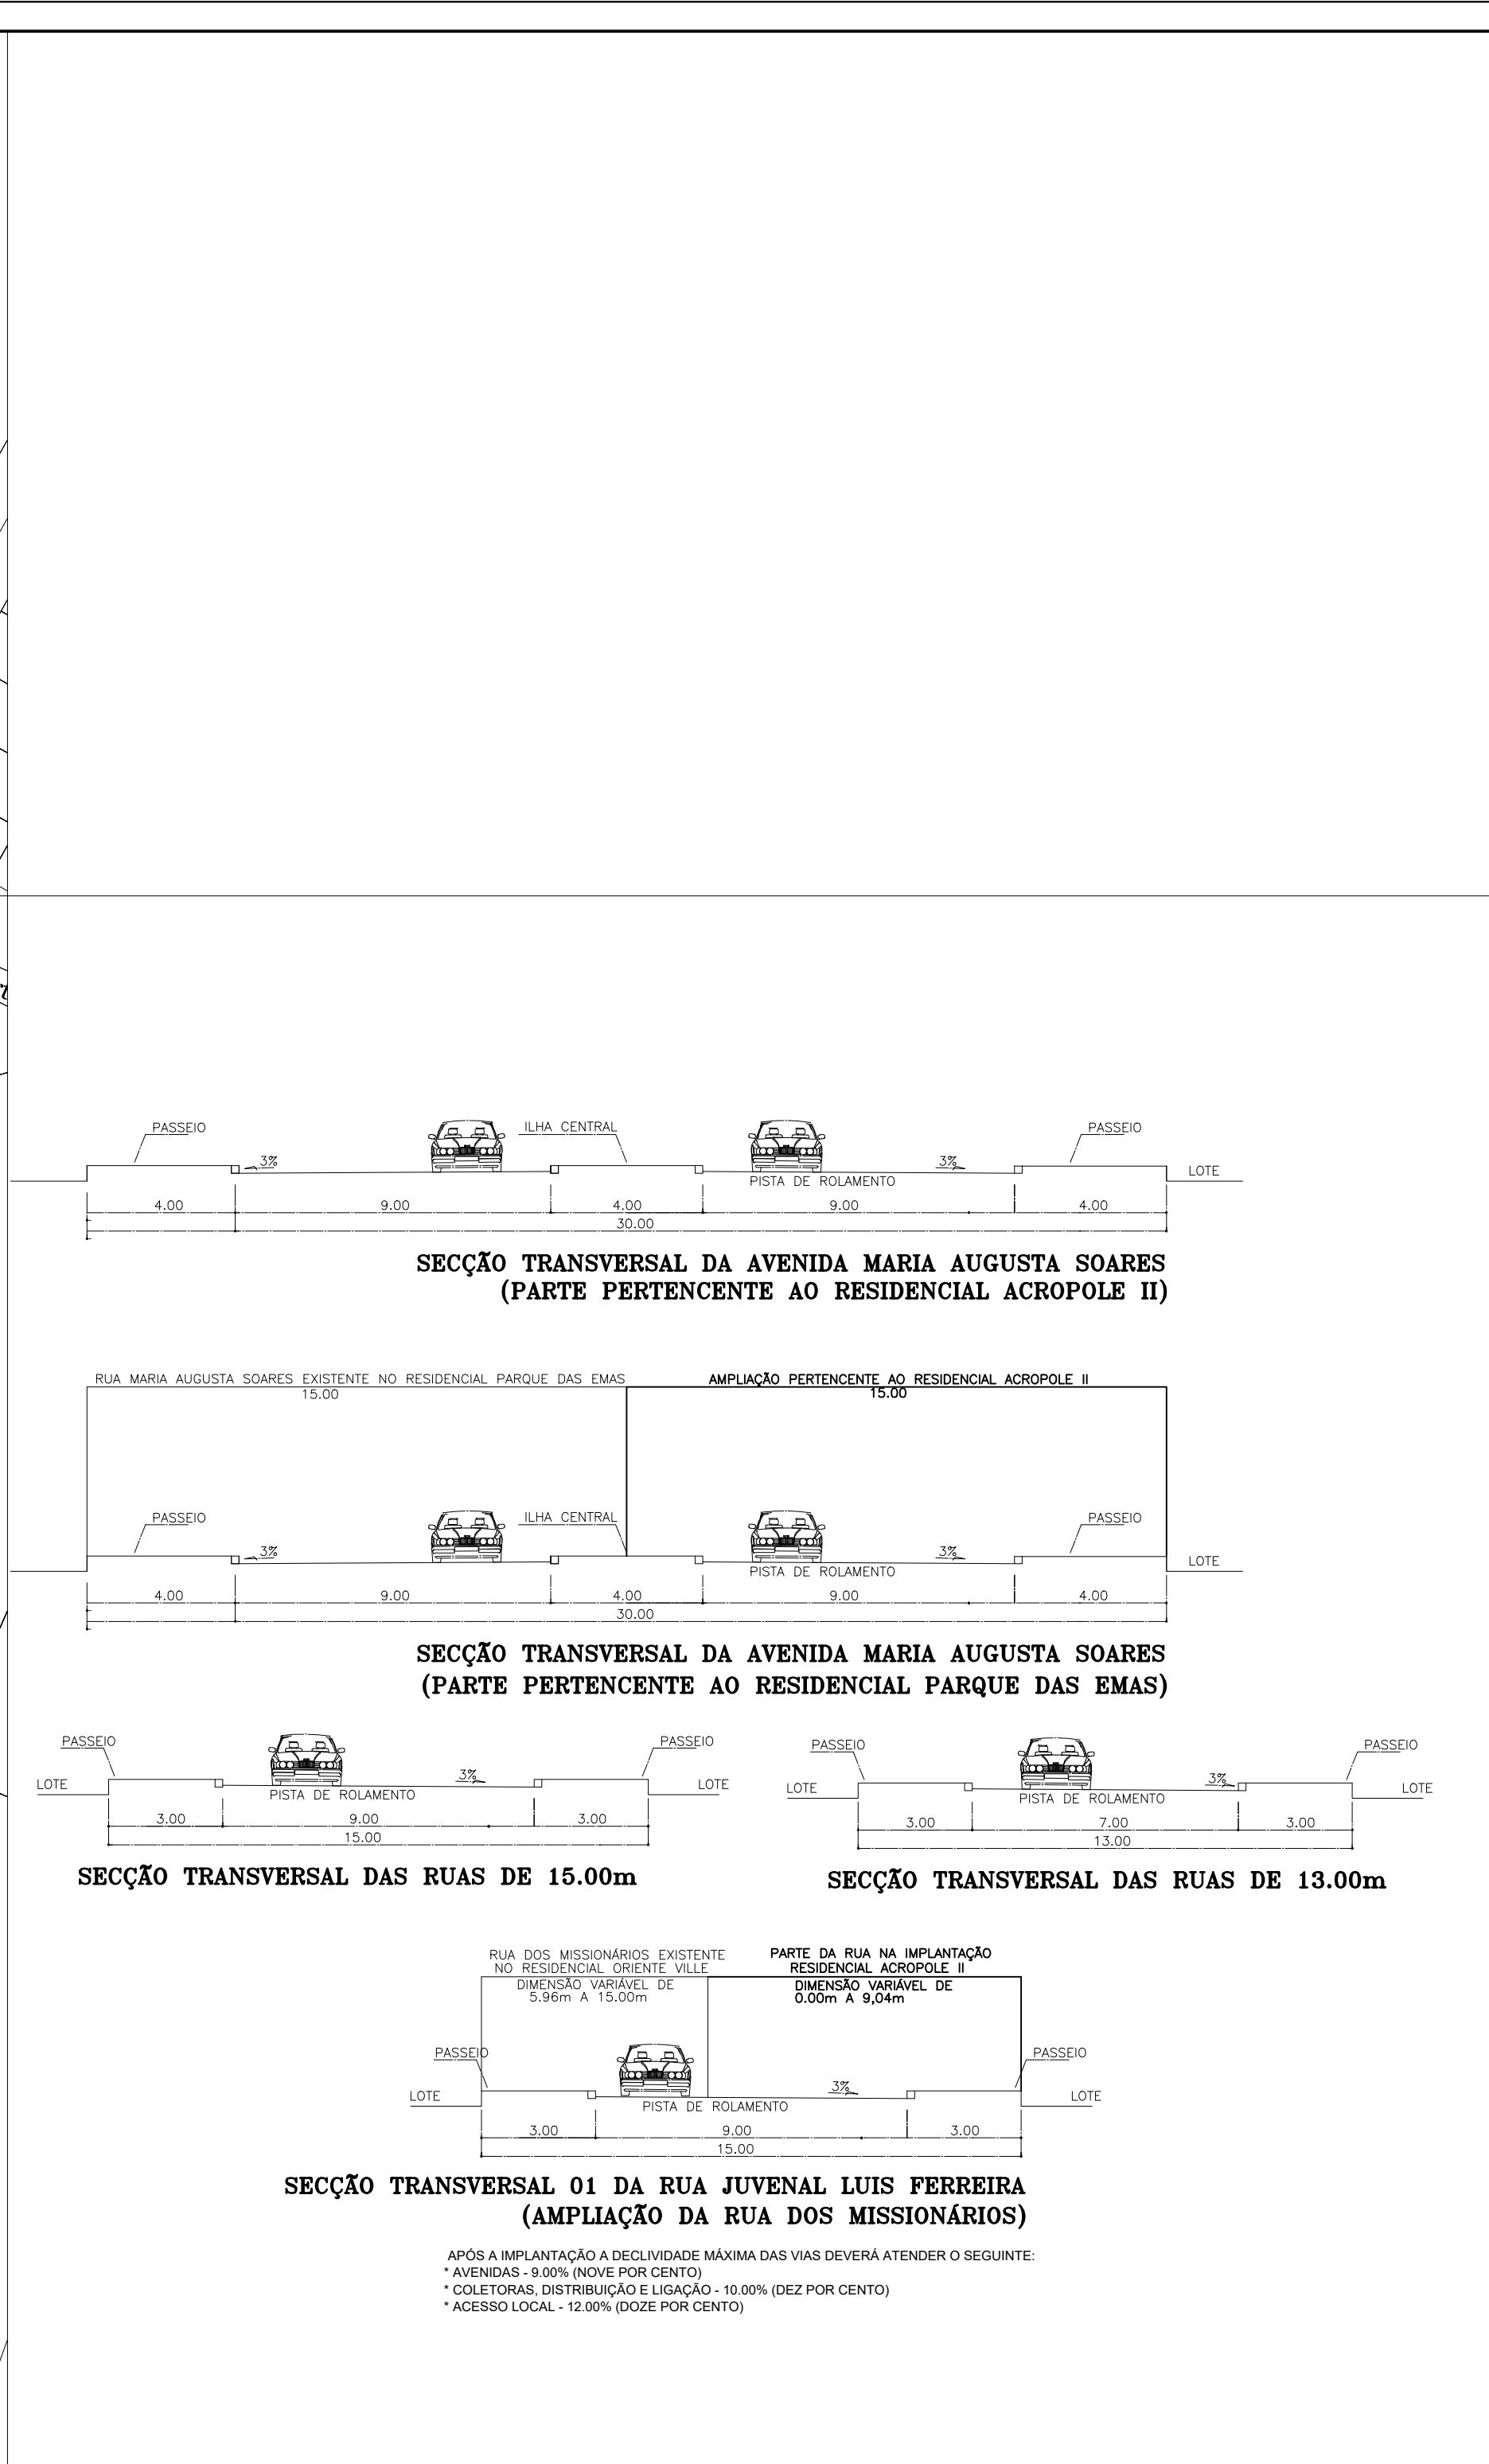


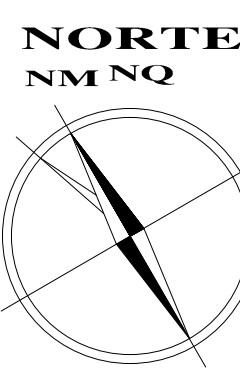

"RESIDENCIAL ACROPOLE II"			
ALMA ESPECIAL DE INTERESSE SOCIAL III - ASES III LEI CONJUGUENTIA II DE 20 DE MAIO DE 2007, Nº 8.834 DE 22 DE JUNHO DE 2009 E DO PARECER Nº 10.297 DE 10 DE JULHO DE 2005			
INSERIDA EM ÁREA DE INTERESSE SOCIAL III - (ASES-III) CONTRATO: DEFENSO 214 DE 21/01/2014 PROCEL290 - 28559732 / 43424793			
ENDEREÇO: PARTE INTEGRANTE DA FAZENDA SANTA RITA RUA/AVENIDA Nº _____ BALANÇO DO CANTAREIRO DO SEQUESTRO DE INTERESSE Nº _____ CIRCUNSCRIÇÃO: _____ COORDENAÇÃO DE COLOMATA			
ATROFACIA PRETERITO MANOAL: DECRETO Nº _____ DE _____/_____/_____/_____			
		NORTE N M N Q	
DECLINAÇÃO MAGNÉTICA: 19°19' 45" W em 05/2/2003 COORDENAÇÃO MERIDIANA: 0° 27'34" E		DECLINAÇÃO MAGNÉTICA: 19°19' 45" W em 05/2/2003 COORDENAÇÃO MERIDIANA: 0° 27'34" E	
PROPRIETÁRIO: _____		ACROPOLE LOTEAMENTO LTDA CNPJ: 07.418.917/0001-50	
AUTOR DO PROJETO: _____		RACHEL MACHADO PAGLIARO CAU - A1282-3	
R. IMPLANTADO: _____		RACHEL MACHADO PAGLIARO CAU - A1282-3	
CONTEÚDO: _____			
PROJETO URBANÍSTICO			
MUNICÍPIO: GOIÂNIA		ÁREA TOTAL DA ÚLSEA: 752.064,77m²	
ESTADO: GOIÁS		FRENCHA: _____	
DATA: ABRIL/2014		FOLHA: 1-1.000	
DESINHA: JESSICA		DATA: 02/03	