


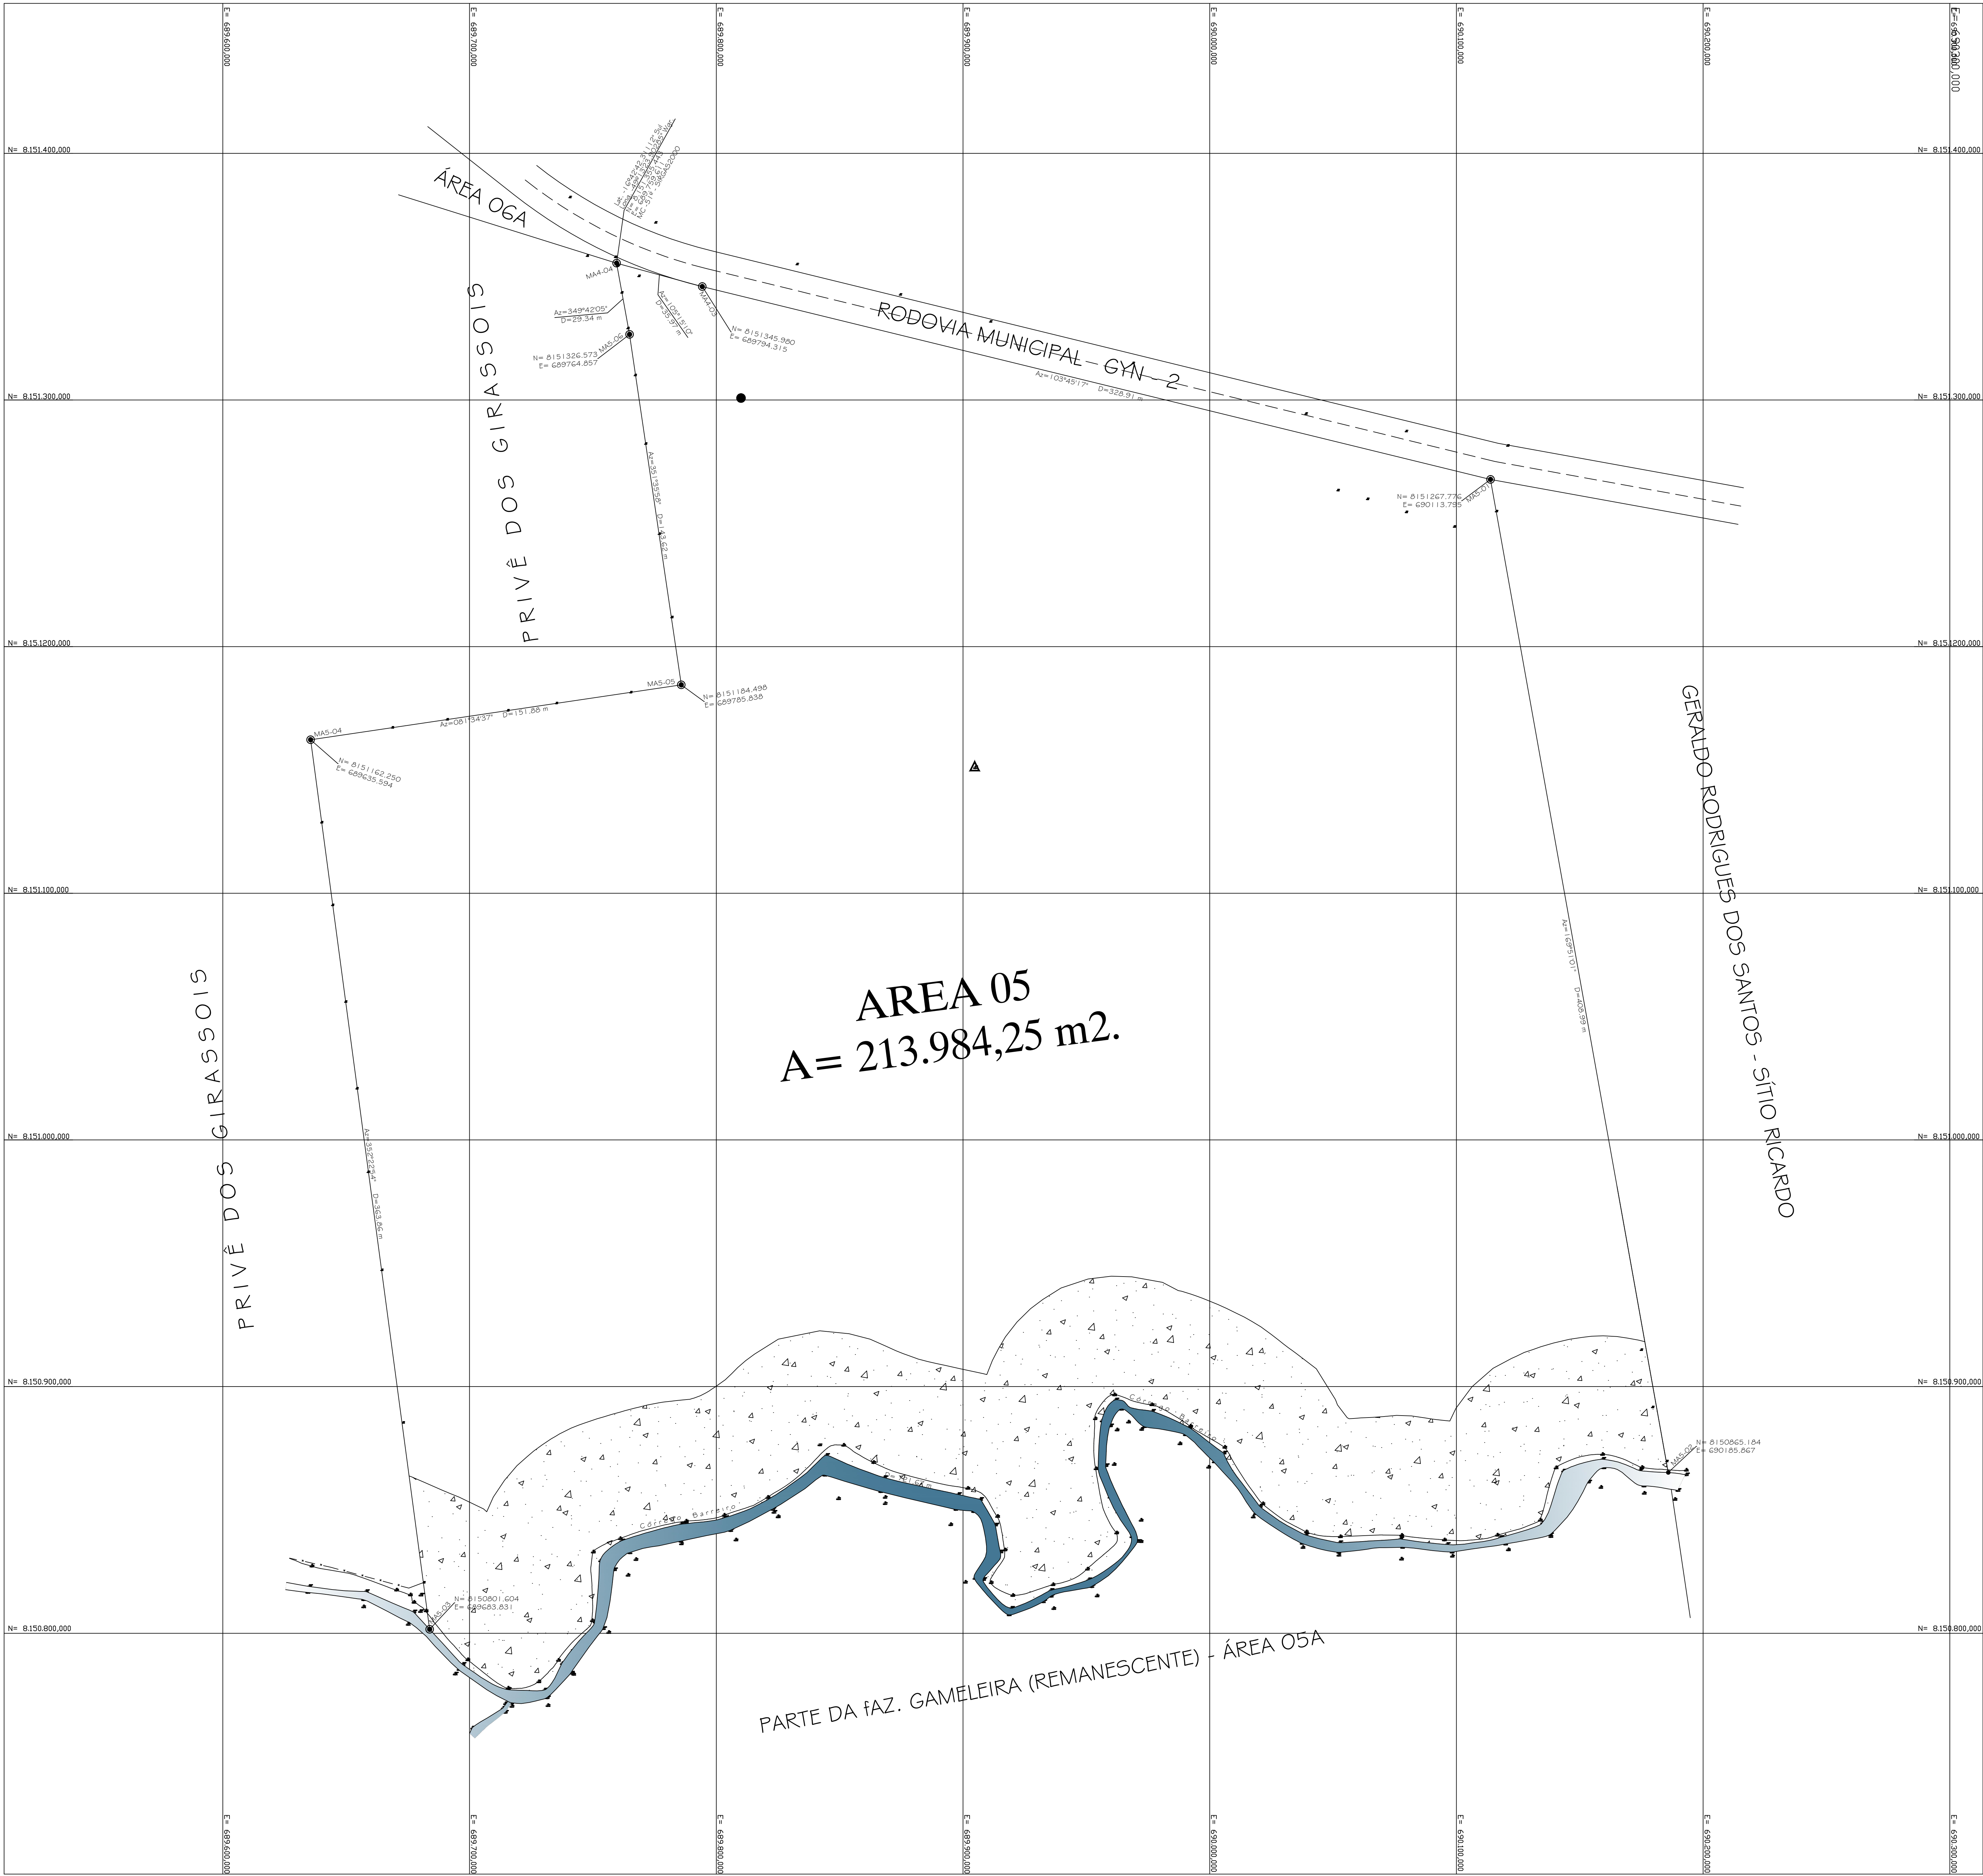

SITUAÇÃO e ORIGEM DA MATRÍCULA

MATRÍCULA 48.568 - Cartório de Registro de Imóveis, da 4ª Circunscrição de Goiânia - Goiás

DESCRIÇÃO DO IMÓVEL:

ÁREAS:

PARTE DA FAZENDA GAMELEIRA (ÁREA REMANESCENTE) 1.635.887,00 m2 = 163,58,8700 ha.

LEVANTAMENTO PLANIMÉTRICO

Parte da Faz. Gameleira (Área Remanescente) - Área 05 213.984,25 m2. 21,39,8425 ha.

TOTAL DO CADASTRO PLANALTIMÉTRICO: 213.984,25 m2. 21,39,8425 ha.

NORTE

LEGENDA :

ESTRADAS VICINAIS

FOSSA

BOCA DE LOBO

EDIFICAÇÕES

PONTOS TOPOGRÁFICOS

CERCAS INTERNAS

CERCAS DE DIVISAS

CONFRONTANTES

MEDO-FIOS

POSTE

REDE ELÉTRICA

CÓRREGO

CURVAS DE NÍVEL

MARCO GEOREFERENCIADO

MARCO DE DIVISAS

ÁRVORES

PARTE INTEGRANTE DA FAZENDA GAMELEIRA, DENOMINADA

FAZENDA GAMELEIRA (ÁREA REMANESCENTE)

ÁREA 05

MUNICÍPIO DE GOIÂNIA - GO.

CONTEUDO

LEVANTAMENTO PLANIMÉTRICO DAS DIVISAS

PROPRIETÁRIOS:

FLAMBOYANT URBANISMO LTDA

CNPJ: 04.038.421/0001-62

R.T.:

RUBENS ALBERTO MACHADO

AGRICENSUR - CREIA - 3399/17D GO.

ESCALA 1:1.000

DATA 14/07/17

ÁREA TOTAL DO IMÓVEL:

213.984,25 m2 = 21,39,8425 ha. ou 4 alq. 33 lts. 419,25 m2.

PRANCHA:

UNICA