






PLANTA URBANÍSTICA
Esc: 1:2000

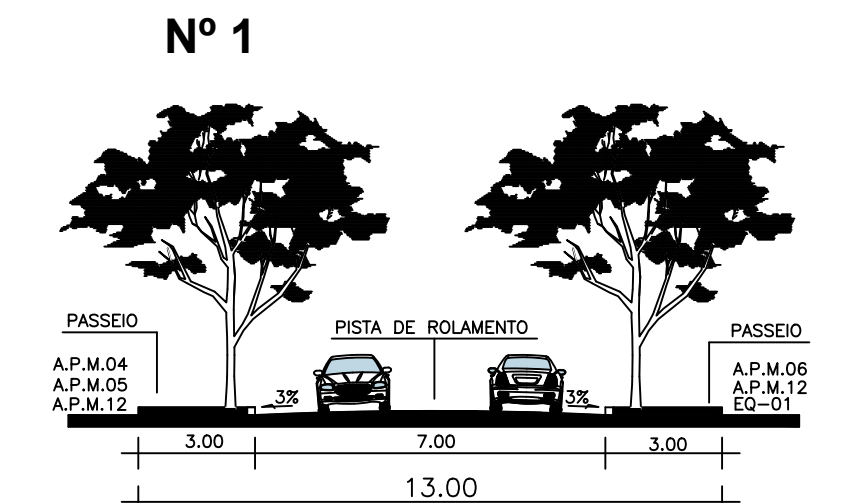


SEÇÃO TRANSVERSAL DA RUA CAMBRIDGE E AVENIDA LONDON
Esc: 1:200

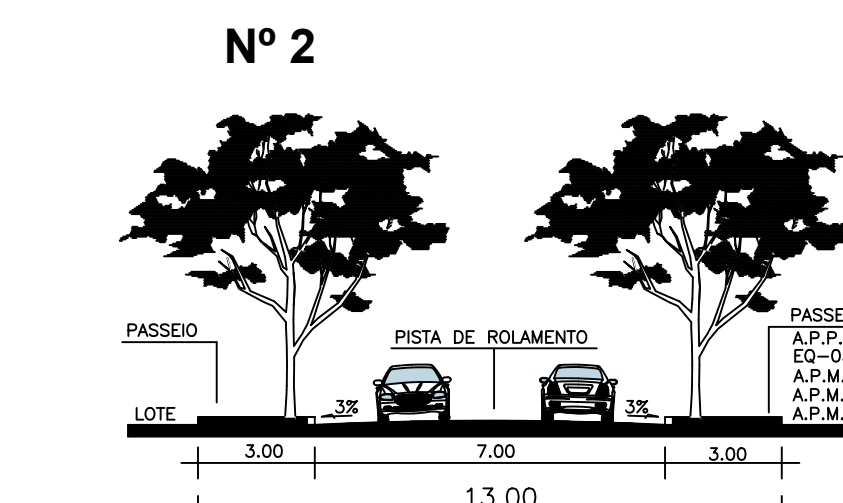


SEÇÃO TRANSVERSAL DA WEMLEY, LANCASTER, RUA CARLTON,
RUA SAINT JAMES, RUA SAINT PAUL E RUA TÂMISA
Esc: 1:200

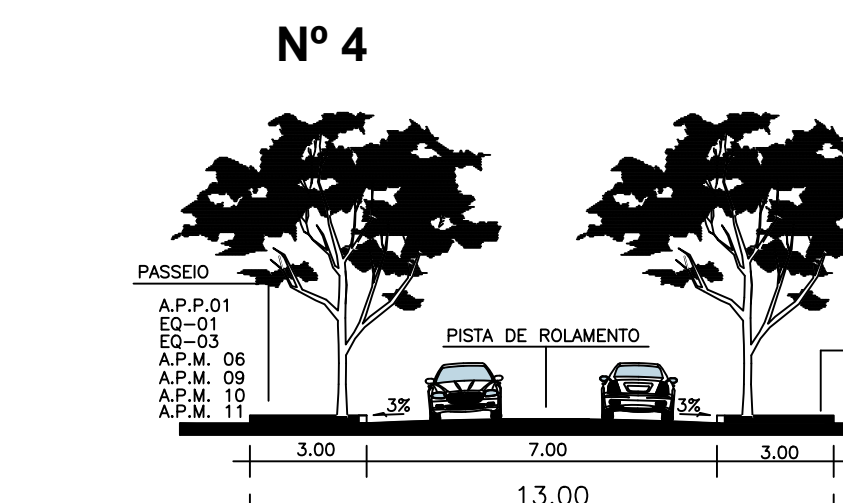

SEÇÃO TRANSVERSAL DA RUA TRAFALGAR, RUA TÂMISA,
RUA GEORGE VI, RUA LOMBARD, RUA SAINT PAUL,
RUA SAINT CANNON E RUA WEMLEY
Esc: 1:200

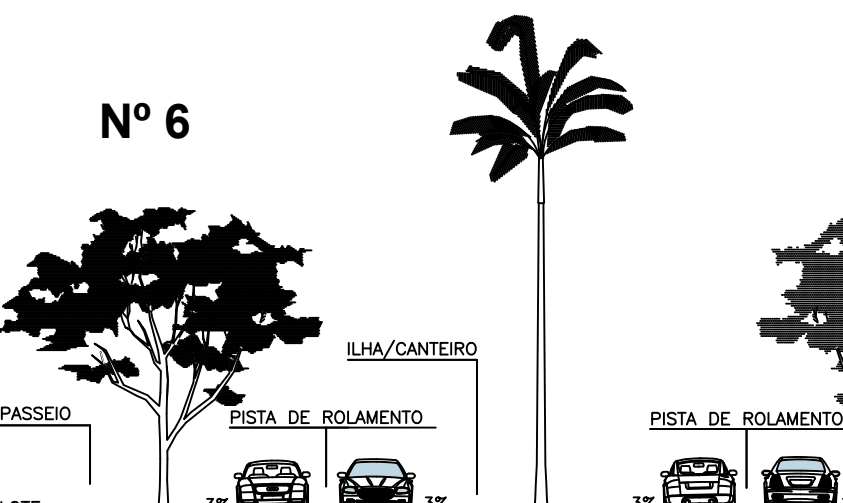

SEÇÃO TRANSVERSAL DA AVENIDA LONDON
Esc: 1:200

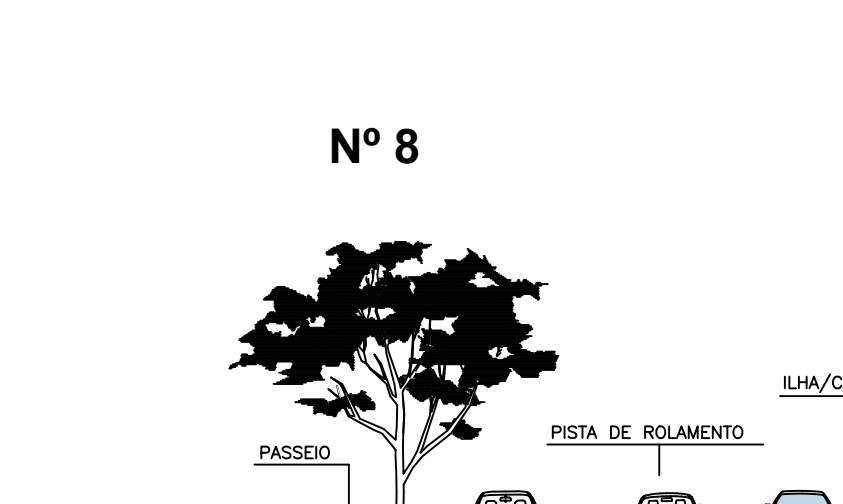

SEÇÃO TRANSVERSAL DA AVENIDA LONDON
Esc: 1:200



SEÇÃO TRANSVERSAL DA AVENIDA LONDON
Esc: 1:200


ÁREAS VERDES E INSTITUCIONAIS	ÁREA (m²)	ESPECIFICAÇÃO DE USO E/OU COMUNITÁRIOS
DESCRIÇÃO	ÁREA (m²)	%
1.01 - ÁREA VERDE (EXTRA MURO) - NON AEDIFICANDI	3.522,73	1,000%
1.02 - ÁREA VERDE LAZER (EXTRA MURO)	1.408,65	0,504%
1.03 - ÁREA VERDE LAZER (EXTRA MURO)	2.085,47	0,746%
1.04 - ÁREA VERDE LAZER (EXTRA MURO)	6.703,00	2,399%
1.05 - ÁREA VERDE (EXTRA MURO) - NON AEDIFICANDI	1.591,87	0,570%
1.06 - ÁREA VERDE LAZER (EXTRA MURO) - NON AEDIFICANDI	3.423,39	1,225%
1.07 - ÁREA VERDE LAZER (EXTRA MURO) - NON AEDIFICANDI	7.232,29	2,596%
1.08 - ÁREA VERDE LAZER (EXTRA MURO) - NON AEDIFICANDI	1.591,87	0,570%
1.09 - ÁREA VERDE LAZER (EXTRA MURO) - NON AEDIFICANDI	6.581,89	2,358%
1.10 - ÁREA VERDE LAZER (EXTRA MURO) - NON AEDIFICANDI	3.423,39	1,225%
1.11 - ÁREA VERDE LAZER (EXTRA MURO) - NON AEDIFICANDI	2.810,25	1,000%
1.12 - ÁREA VERDE LAZER (EXTRA MURO) - NON AEDIFICANDI	1.545,66	0,557%
1.13 - ÁREA VERDE (EXTRA MURO) - NON AEDIFICANDI	154,10	0,055%
1.14 - ÁREA VERDE (EXTRA MURO) - NON AEDIFICANDI	14.508,00	5,336%
1.15 - ÁREA VERDE (EXTRA MURO) - NON AEDIFICANDI	18.311,00	6,511%
1.16 - ÁREA VERDE (EXTRA MURO) - NON AEDIFICANDI	7.232,29	2,596%
1.17 - ÁREA VERDE (EXTRA MURO) - NON AEDIFICANDI	1.545,66	0,557%
1.18 - ÁREA VERDE (EXTRA MURO) - NON AEDIFICANDI	2.345,45	0,849%
1.19 - ÁREA VERDE (EXTRA MURO) - NON AEDIFICANDI	733,00	0,262%
AL DE ÁREAS VERDES E INSTITUCIONAIS	87.886,13	31,454%

RELAÇÃO DAS ÁREAS INSTITUCIONAIS

DESCRIÇÃO	EQUIPAMENTOS COMUNITÁRIOS	ÁREAS VERDES
ÁREAS	%	%
TOTAL DAS ÁREAS VERDES	41.819,80 m²	14,896 %
TOTAL DE ÁREA INSTITUCIONAL (EQUIPAMENTOS COMUNITÁRIOS) INTRA GLEBA	0,000,00 m²	0,000 %
TOTAL DE ÁREA INSTITUCIONAL (EQUIPAMENTOS COMUNITÁRIOS) EXTRA GLEBA	46.266,33 m²	16,559 %
TOTAL DAS ÁREAS VERDES, ÁREAS INSTITUCIONAIS (EQUIPAMENTOS COMUNITÁRIOS)	87.886,13 m²	31,454 %
VIAS E CANALIZAÇÃO DE TRÁFEGO	85.925,38 m²	30,753 %

RESUMO	ÁREAS	%
TOTAL DE ÁREAS PÚBLICAS	127.545,18 m²	45,648%
ÁREAS PÚBLICAS MUNICIPAIS - ÁREAS VERDES	11.819,80 m²	4,396%
ÁREAS PÚBLICAS MUNICIPAIS - ÁREAS INSTITUCIONAIS (EXTRA GLEBA)	0,000,00 m²	0,000%
ÁREAS PÚBLICAS MUNICIPAIS - ÁREAS INSTITUCIONAIS (INTRA GLEBA)	88.000,38 m²	31,252%
TOTAL DE ÁREAS ALIENÁVEIS (D31 LOTES)	147.482,00 m²	52,793%
TOTAL DOS LOTES ESPECIAIS (D LOTES)	4.382,30 m²	1,599%
TOTAL DOS LOTES DE EQUIPAMENTOS (D unidades)	2.768,33 m²	0,994%
TOTAL DOS LOTES DE SERVIÇO (D unidades)	1.633,75 m²	0,589%
ÁREA A PARCELAR	279.408,76 m²	100,000 %

SEÇÃO TRANSVERSAL DA AVENIDA LONDON
Esc: 1:200

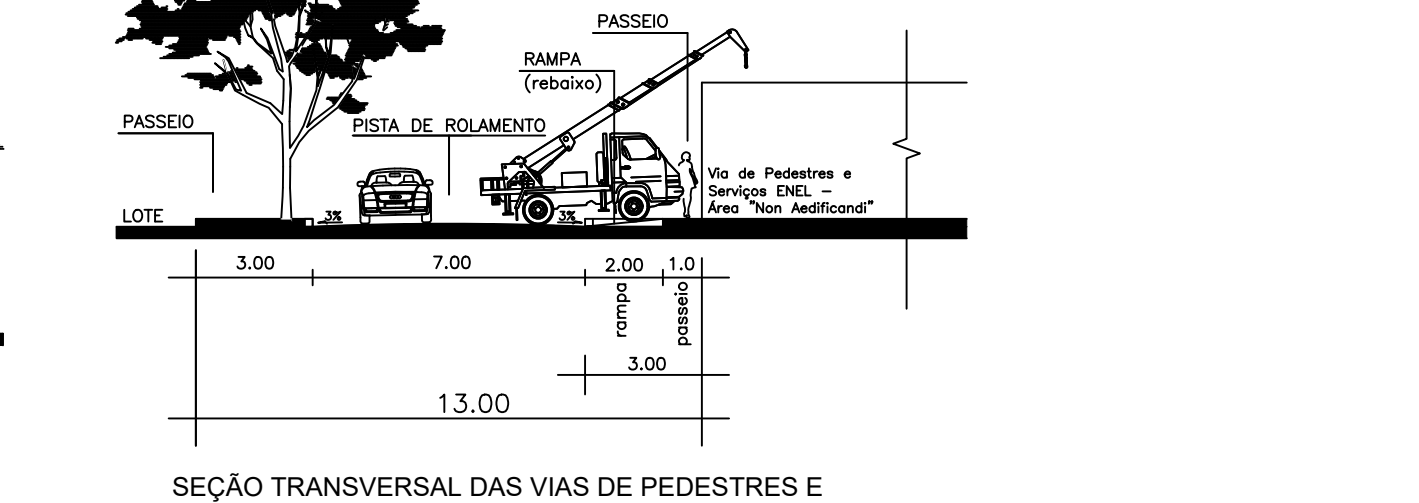

SEÇÃO TRANSVERSAL DAS VIAS DE PEDESTRES E
SERVIÇOS ENEL - ÁREA NON AEDIFICANDI
Esc: 1:200

QUADRO DE DESCRIMINAÇÃO		
231 LOTES RESIDENCIAIS	147.480,08 m²	52,783%
QUANTIDADE DE LOTES	231 LOTES	-
POPULAÇÃO PREVISTA	831 HABITANTES	-
DENSIDADE ABSOLUTA	29.7414 HAB./ha	-
DENSIDADE RELATIVA	95.3664 HAB./ha	-

DATUM HORIZONTAL E VERTICAL: SIRGAS2000	VERTICES DE REFERENCIA: VRS 1, VRS 2, ---	--