


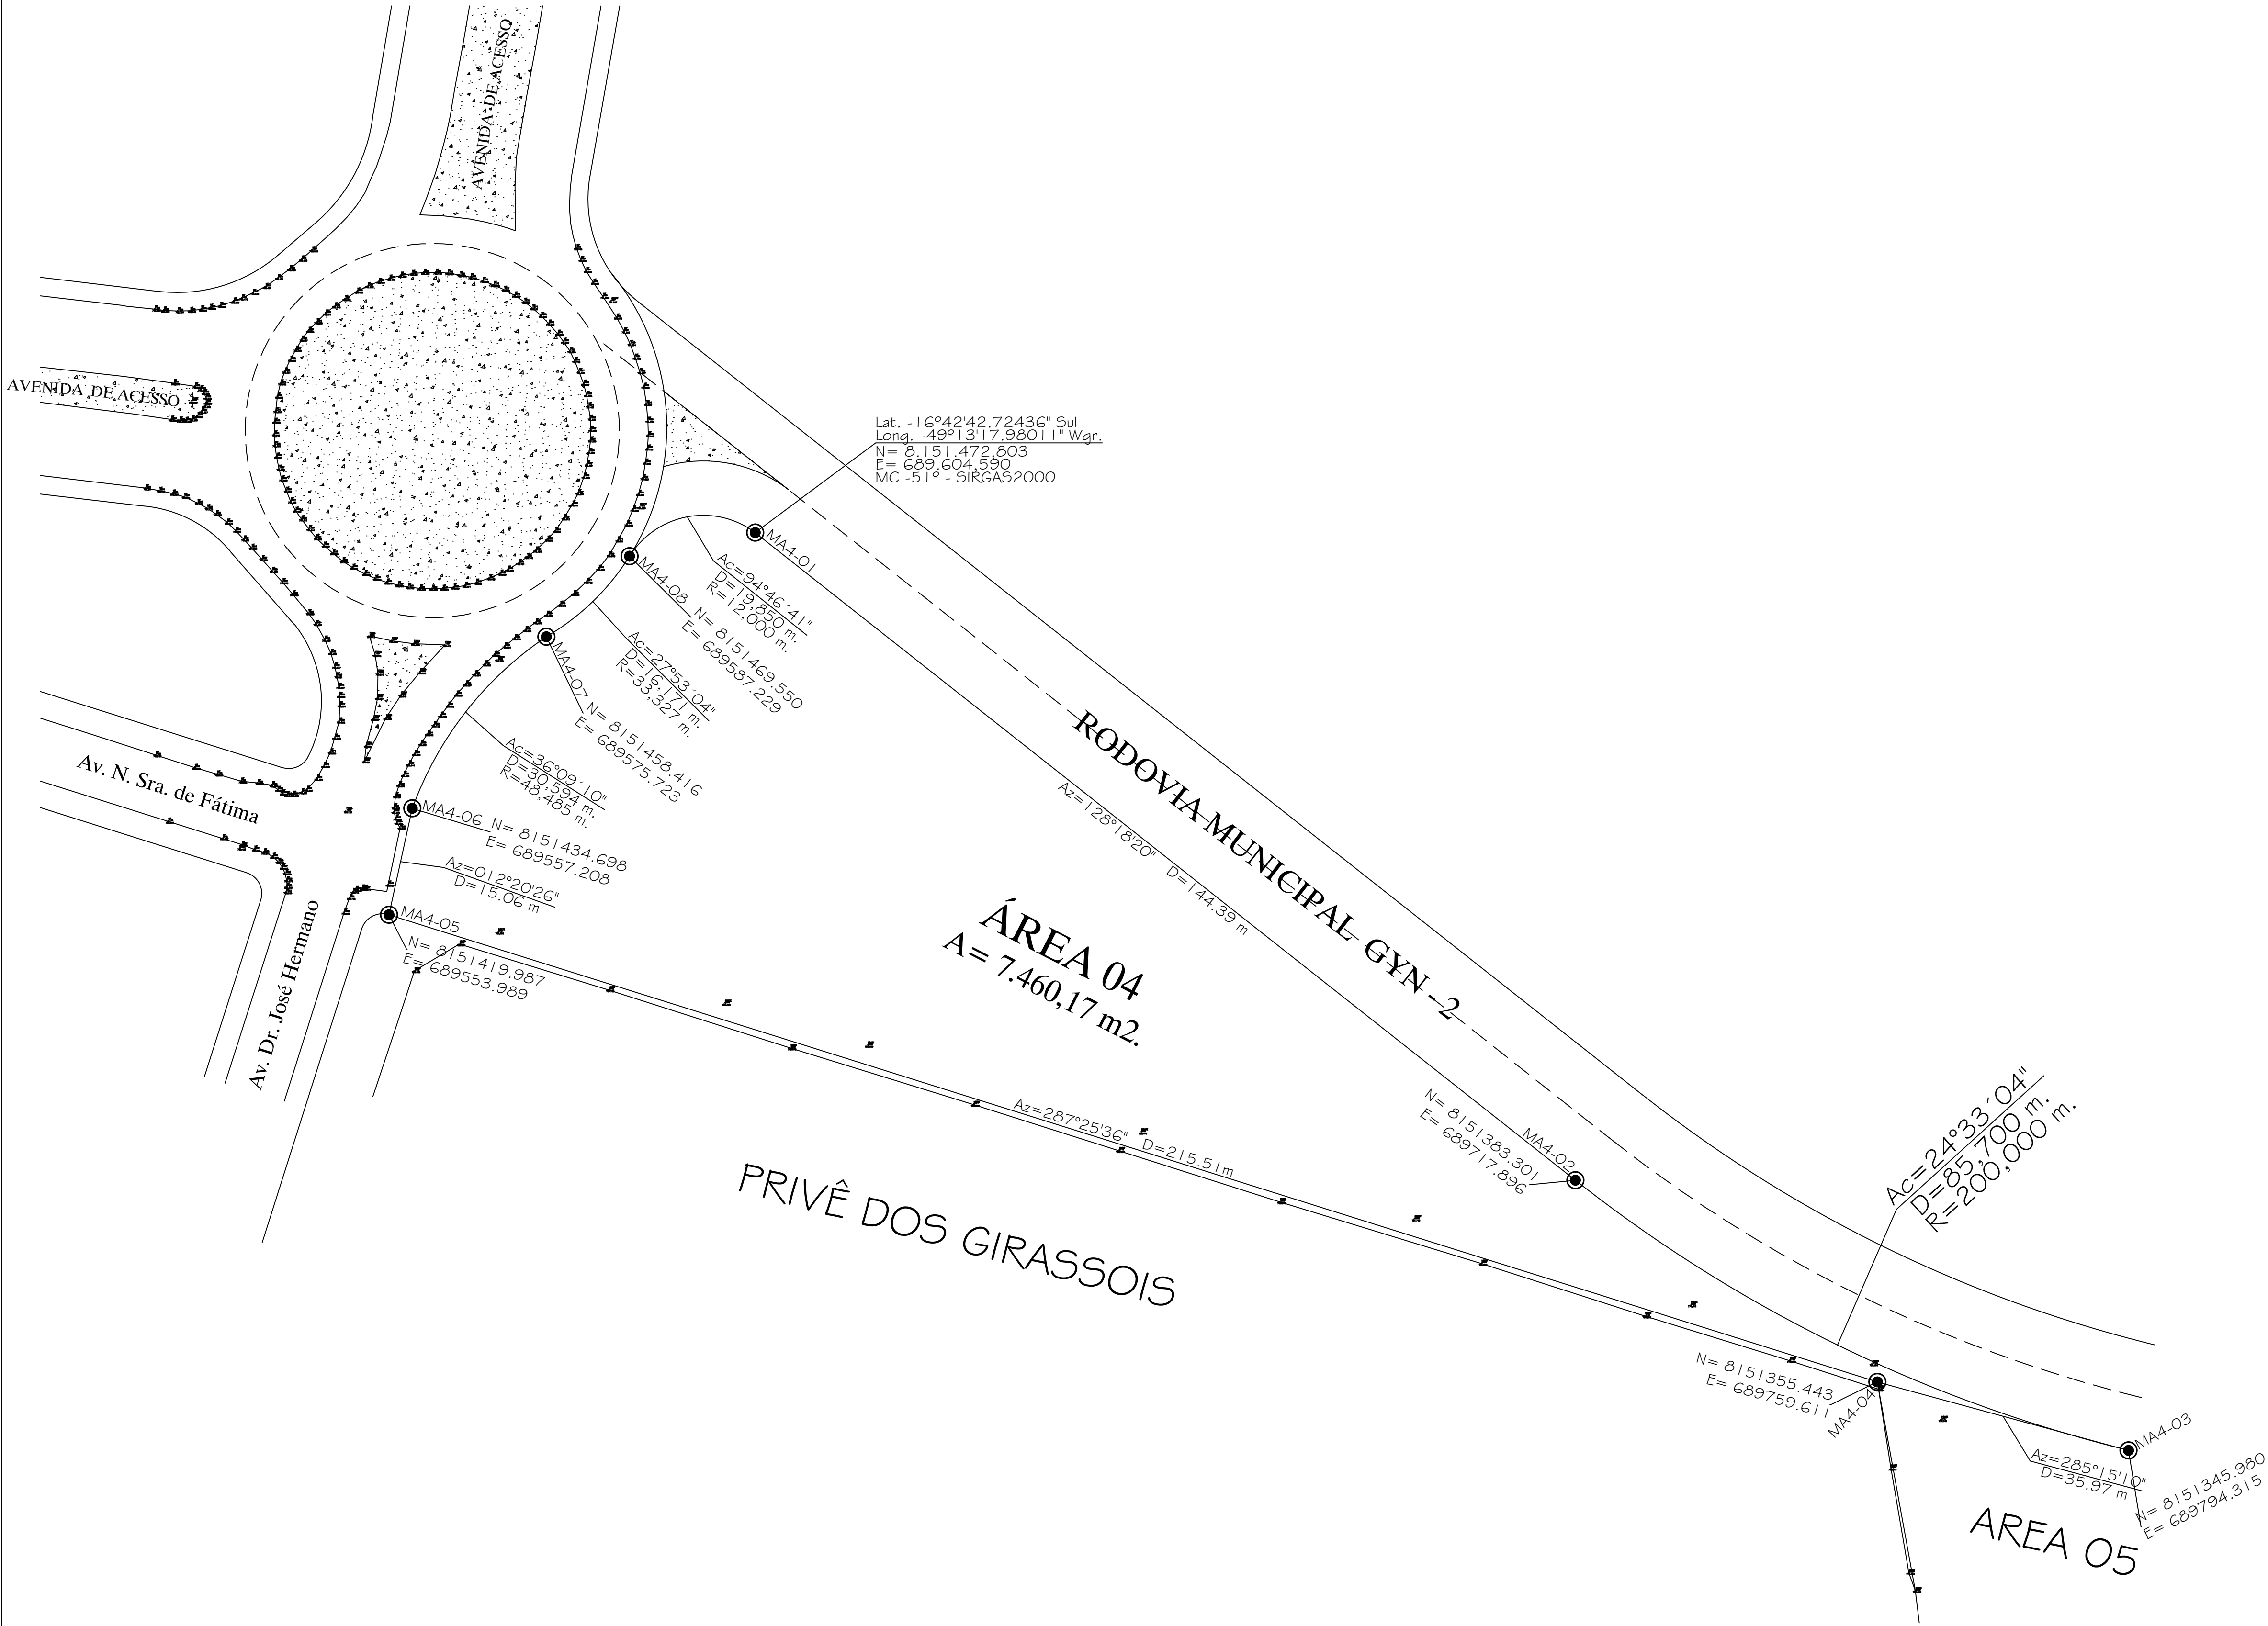

SITUAÇÃO e ORIGEM DA MATRÍCULA	
MATRÍCULA 48.568 - Cartório de Registro de Imóveis, da 4ª Circunscrição de Goiânia - Goiás	
DESCRIÇÃO DO IMÓVEL:	ÁREAS:
PARTE DA FAZENDA GAMELEIRA (ÁREA REMANESCENTE)	1.635.887,00 m2. = 163,58.8700 ha.
LEVANTAMENTO PLANIMÉTRICO	
Parte da Faz. Gameleira (Área Remanescente) - Área 02	7.460,17 m2. 0,74.6017 ha.
TOTAL DO CADASTRO PLANIALTIMÉTRICO:	7.460,17 m2. 0,74.6017 ha.

NORTE

LEGENDA :

- ESTRADAS VICINAIS
- FOSSA
- BOCA DE LOBO
- EDIFICAÇÕES
- PONTOS TOPOGRÁFICOS
- CERCAS INTERNAS
- CERCAS DE DIVISAS
- CONFRONTANTES
- MEIO-FIOS
- POSTE
- REDE ELÉTRICA
- CÓRREGO
- CURVAS DE NÍVEL
- MARCO GEORREFERENCIADO
- MARCOS DE DIVISAS
- ÁRVORES

PARTE INTEGRANTE DA FAZENDA GAMELEIRA, DENOMINADA

FAZENDA GAMELEIRA (AREA REMANESCENTE)

ÁREA 4

MUNICÍPIO DE GOIÂNIA - GO.

CONTEÚDO:		
LEVANTAMENTO PLANIMÉTRICO DAS DIVISAS		
PROPRIETÁRIOS:		
FLAMBOYANT URBANISMO LTDA CNPJ: 04.038.421/0001-62		
R.T.:		
RUBENS ALBERTO MACHADO AGRIENSOR - CREA - 3309/TD GO.		
ESCALA		DATA
1:1.000		14/07/17
ÁREA TOTAL DO IMÓVEL:		PRANCHA:
7.460,17 m2. 0,74.6017 ha. ou 0 alq. 12 lts 200,17 m2.		UNICA