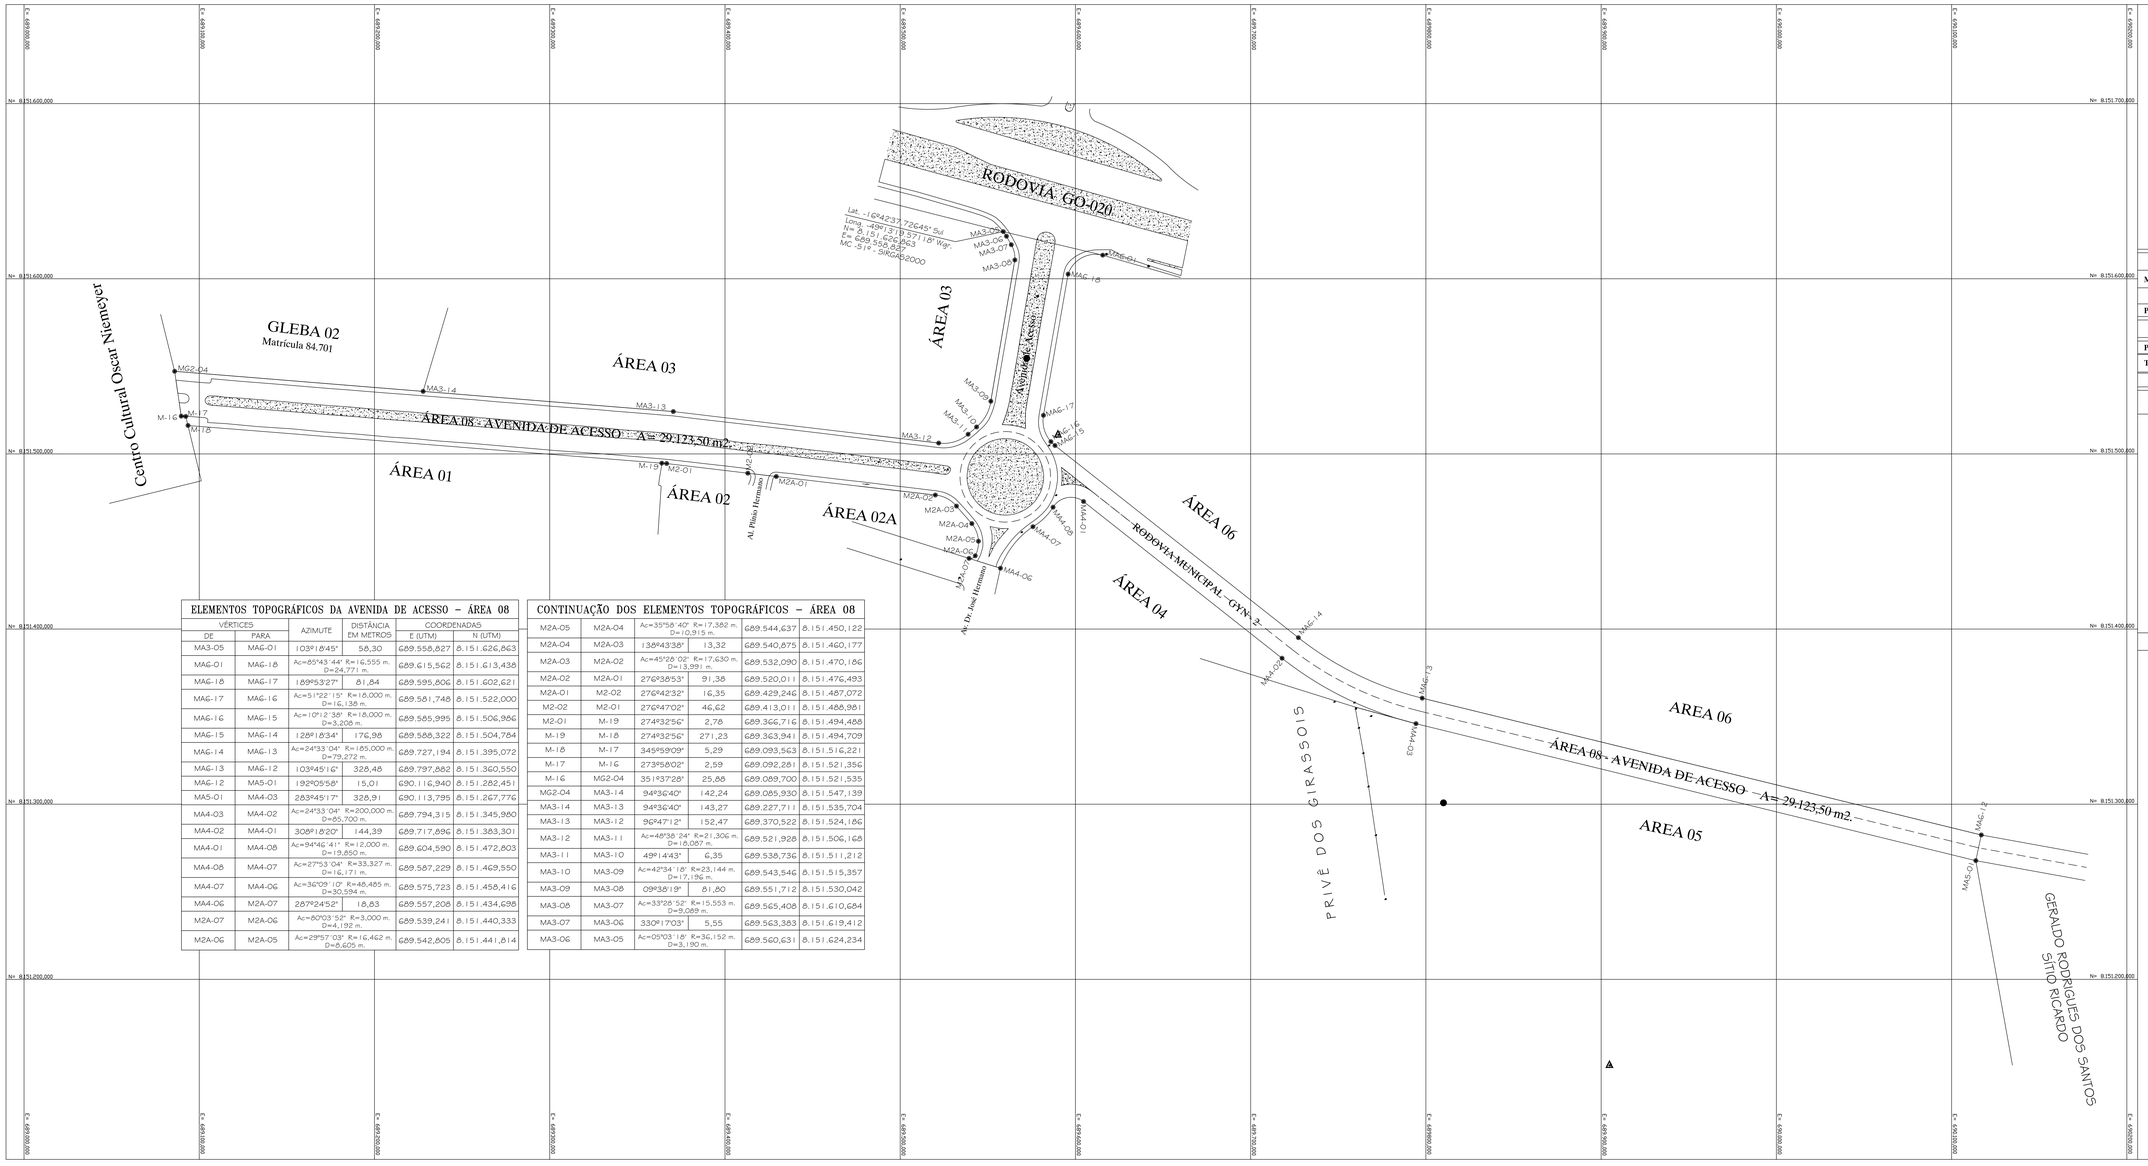

ELEMENTOS TOPOGRÁFICOS DA AVENIDA DE ACESSO – ÁREA 08

VÉRTICES		AZIMUTE	DISTÂNCIA EM METROS	COORDENADAS	
DE	PARA			E (UTM)	N (UTM)
MA3-05	MAG-01	103º18'45"	58,30	689.558,627	8.151.626,863
MAG-01	MAG-18	Ac=85°43'44" R=16,555 m. D=24,771 m.		689.615,562	8.151.613,438
MAG-18	MAG-17	189º53'27"	51,84	689.595,806	8.151.602,621
MAG-17	MAG-16	Ac=51°22'15" R=18,000 m. D=16,138 m.		689.581,748	8.151.522,000
MAG-16	MAG-15	Ac=10°12'38" R=18,000 m. D=3,206 m.		689.585,995	8.151.506,986
MAG-15	MAG-14	128º18'34"	176,98	689.588,322	8.151.504,764
MAG-14	MAG-13	Ac=24°33'04" R=185,000 m. D=79,272 m.		689.727,194	8.151.395,072
MAG-13	MAG-12	103º45'16"	328,48	689.797,882	8.151.360,550
MAG-12	MA5-01	192º05'58"	15,01	690.116,940	8.151.282,451
MA5-01	MA4-03	263º45'17"	328,91	690.113,795	8.151.267,776
MA4-03	MA4-02	Ac=24°33'04" R=200,000 m. D=85,700 m.		689.794,315	8.151.345,980
MA4-02	MA4-01	308º18'20"	144,39	689.717,896	8.151.383,301
MA4-01	MA4-08	Ac=94°46'41" R=12,000 m. D=19,850 m.		689.604,590	8.151.472,803
MA4-08	MA4-07	Ac=27°53'04" R=33,327 m. D=16,171 m.		689.587,229	8.151.469,550
MA4-07	MA4-06	Ac=36°09'10" R=48,465 m. D=30,594 m.		689.575,723	8.151.458,416
MA4-06	M2A-07	287º24'52"	18,83	689.557,208	8.151.434,698
M2A-07	M2A-06	Ac=60°03'52" R=3,000 m. D=4,192 m.		689.539,241	8.151.440,333
M2A-06	M2A-05	Ac=29°57'03" R=16,462 m. D=8,605 m.		689.542,805	8.151.441,814

CONTINUAÇÃO DOS ELEMENTOS TOPOGRÁFICOS – ÁREA 08

M2A-05	M2A-04	Ac=35°56'40" R=17,382 m. D=10,915 m.		689.544,637	8.151.450,122
M2A-04	M2A-03	138º43'38"	13,32	689.540,875	8.151.460,177
M2A-03	M2A-02	Ac=45°28'02" R=17,630 m. D=13,391 m.		689.532,090	8.151.470,186
M2A-02	M2A-01	276º38'53"	91,38	689.520,011	8.151.476,493
M2A-01	M2-02	276º42'32"	16,35	689.429,246	8.151.487,072
M2-02	M2-01	276º47'02"	46,62	689.413,011	8.151.488,981
M2-01	M-19	274º32'56"	2,78	689.366,716	8.151.494,488
M-19	M-18	274º32'56"	271,23	689.363,941	8.151.494,709
M-18	M-17	345º59'09"	5,29	689.093,563	8.151.516,221
M-17	M-16	273º58'02"	2,59	689.092,281	8.151.521,356
M-16	MG2-04	351º37'28"	25,88	689.089,700	8.151.521,535
MG2-04	MA3-14	94º36'40"	142,24	689.065,930	8.151.547,139
MA3-14	MA3-13	94º36'40"	143,27	689.227,711	8.151.535,704
MA3-13	MA3-12	95º47'12"	152,47	689.370,522	8.151.524,186
MA3-12	MA3-11	Ac=48°38'24" R=21,306 m. D=18,087 m.		689.521,928	8.151.506,168
MA3-11	MA3-10	49º14'43"	6,35	689.538,736	8.151.511,212
MA3-10	MA3-09	Ac=42°34'18" R=23,144 m. D=17,196 m.		689.543,546	8.151.515,357
MA3-09	MA3-08	09º38'19"	61,80	689.551,712	8.151.530,042
MA3-08	MA3-07	Ac=33°28'52" R=15,553 m. D=9,069 m.		689.565,408	8.151.610,684
MA3-07	MA3-06	330º17'03"	5,55	689.563,383	8.151.619,412
MA3-06	MA3-05	Ac=05°03'18" R=36,152 m. D=3,190 m.		689.560,631	8.151.624,234

SITUAÇÃO e ORIGEM DA MATRÍCULA

MATRÍCULA 48.568 - Cartório de Registro de Imóveis, da 4ª Circunscrição de Goiânia - Goiás

DESCRIÇÃO DO IMÓVEL:	ÁREAS:
PARTE DA FAZENDA GAMELEIRA (ÁREA REMANESCENTE)	1.635.887,00 m2. = 163,58.8700 ha.

LEVANTAMENTO PLANIMÉTRICO

Parte da Faz. Gameleira (Área Remanescente) - Área 08	29.123,50 m2. 2.91.2350 ha.
TOTAL DO CADASTRO PLANIALTIMÉTRICO:	29.123,50 m2. 2.91.2350 ha.

NORTE

NQ

DECLINAÇÃO MAGNÉTICA -19°55'12"-W
(DIMINUIÇÃO ANUAL -12'55")
12/96

LEGENDA :

- ESTRADAS VICINAIS
- FOSSA
- BOCA DE LOBO
- EDIFICAÇÕES
- PONTOS TOPOGRÁFICOS
- CERCAS INTERNAS
- CERCAS DE DIVISAS
- CONFRONTANTES
- MEIO-FIOS
- POSTE
- REDE ELÉTRICA
- CÓRREGO
- CURVAS DE NIVEL
- MARCO GEOREFERENCIADO
- MA1-02 MARCOS DE DIVISAS
- ÁRVORES

PARTE INTEGRANTE DA FAZENDA GAMELEIRA, DENOMINADA

FAZENDA GAMELEIRA (AREA REMANESCENTE)
ÁREA 08 - AVENIDA DE ACESSO

MUNICÍPIO DE GOIÂNIA – GO.

CONTEÚDO:

REGULARIZAÇÃO DO SISTEMA VIÁRIO EXISTENTE

PROPRIETÁRIOS:

FLAMBOYANT URBANISMO LTDA
CNPJ: 04.038.421/0001-62

AUTOR DO PROJETO E R.T.:

RUBENS ALBERTO MACHADO
AGRIMENSOR - CREA - 3309/TD GO.

ESCALA	DATA
1:1.000	21/11/17

ÁREA TOTAL DO IMÓVEL:	PRANCHA:
29.123,50 m2. 2.91.2350 ha. ou 0 alq. 48 lts. 83,50 m2.	UNICA