



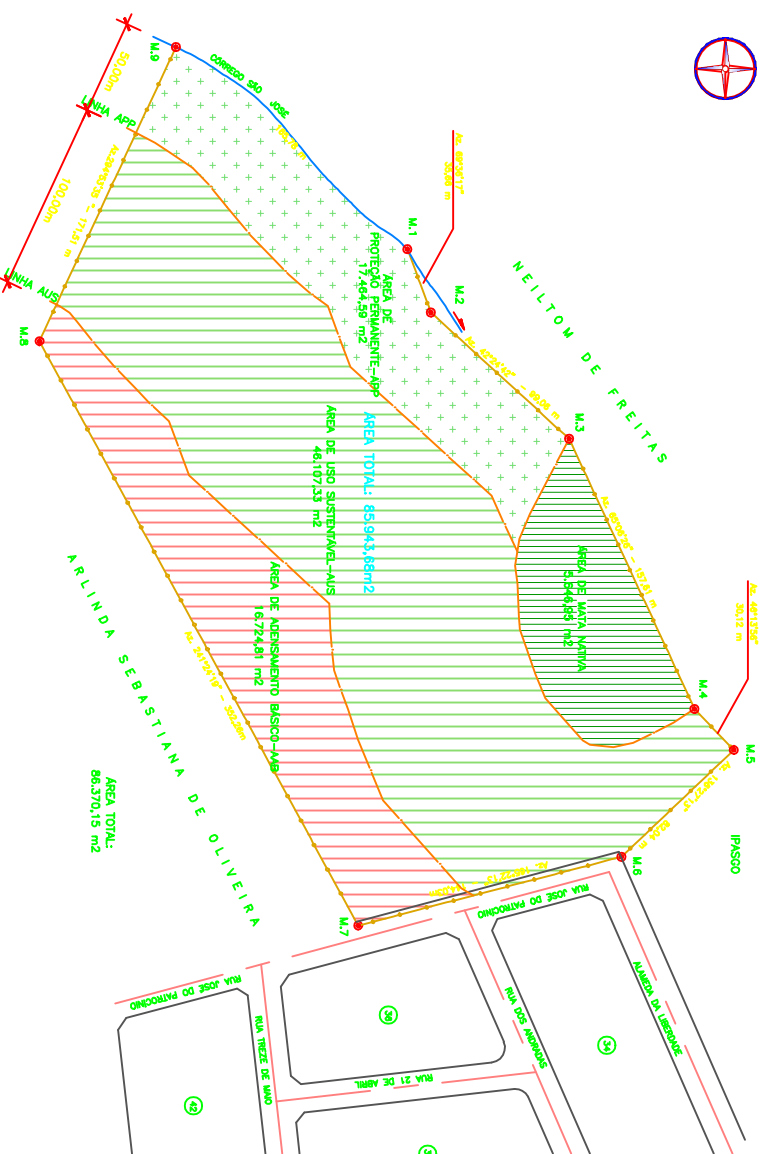


**PLANTA DE DEFINIÇÃO DE ZONEAMENTO / SITUAÇÃO**  
**ESCALA 1:2000**

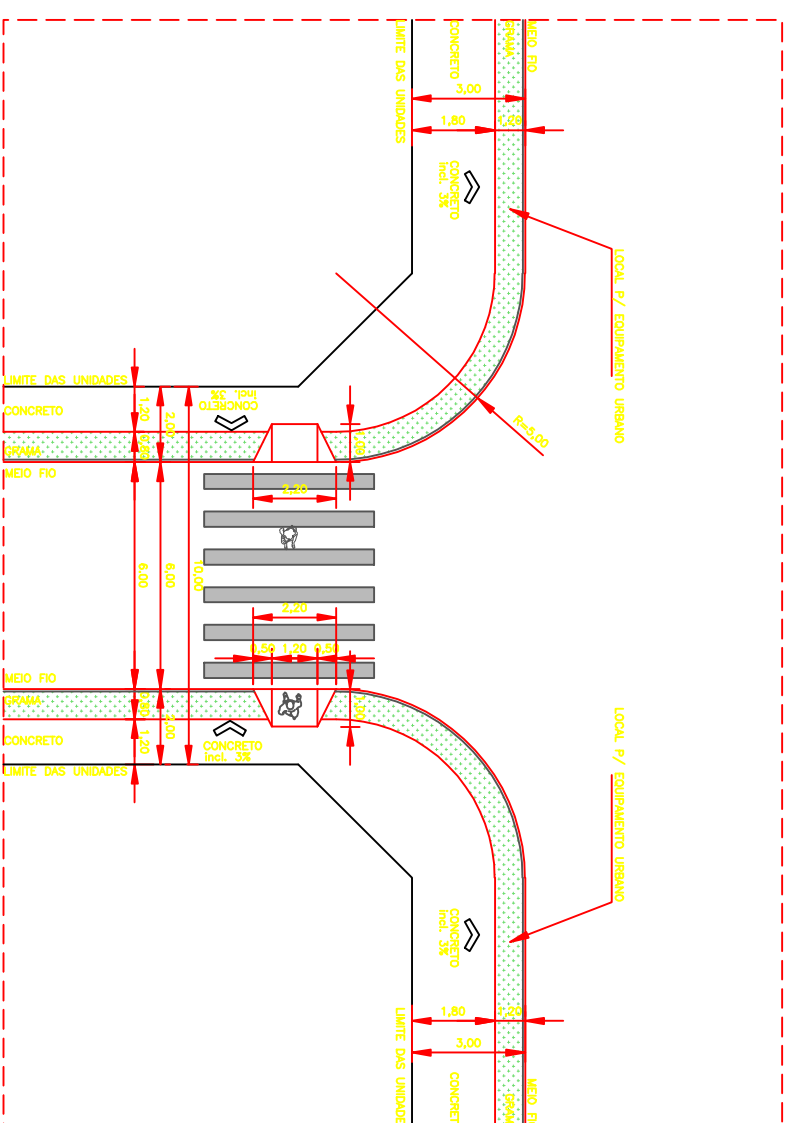

**PROJETO DO PASSEIO**  
**ESCALA 1:100**

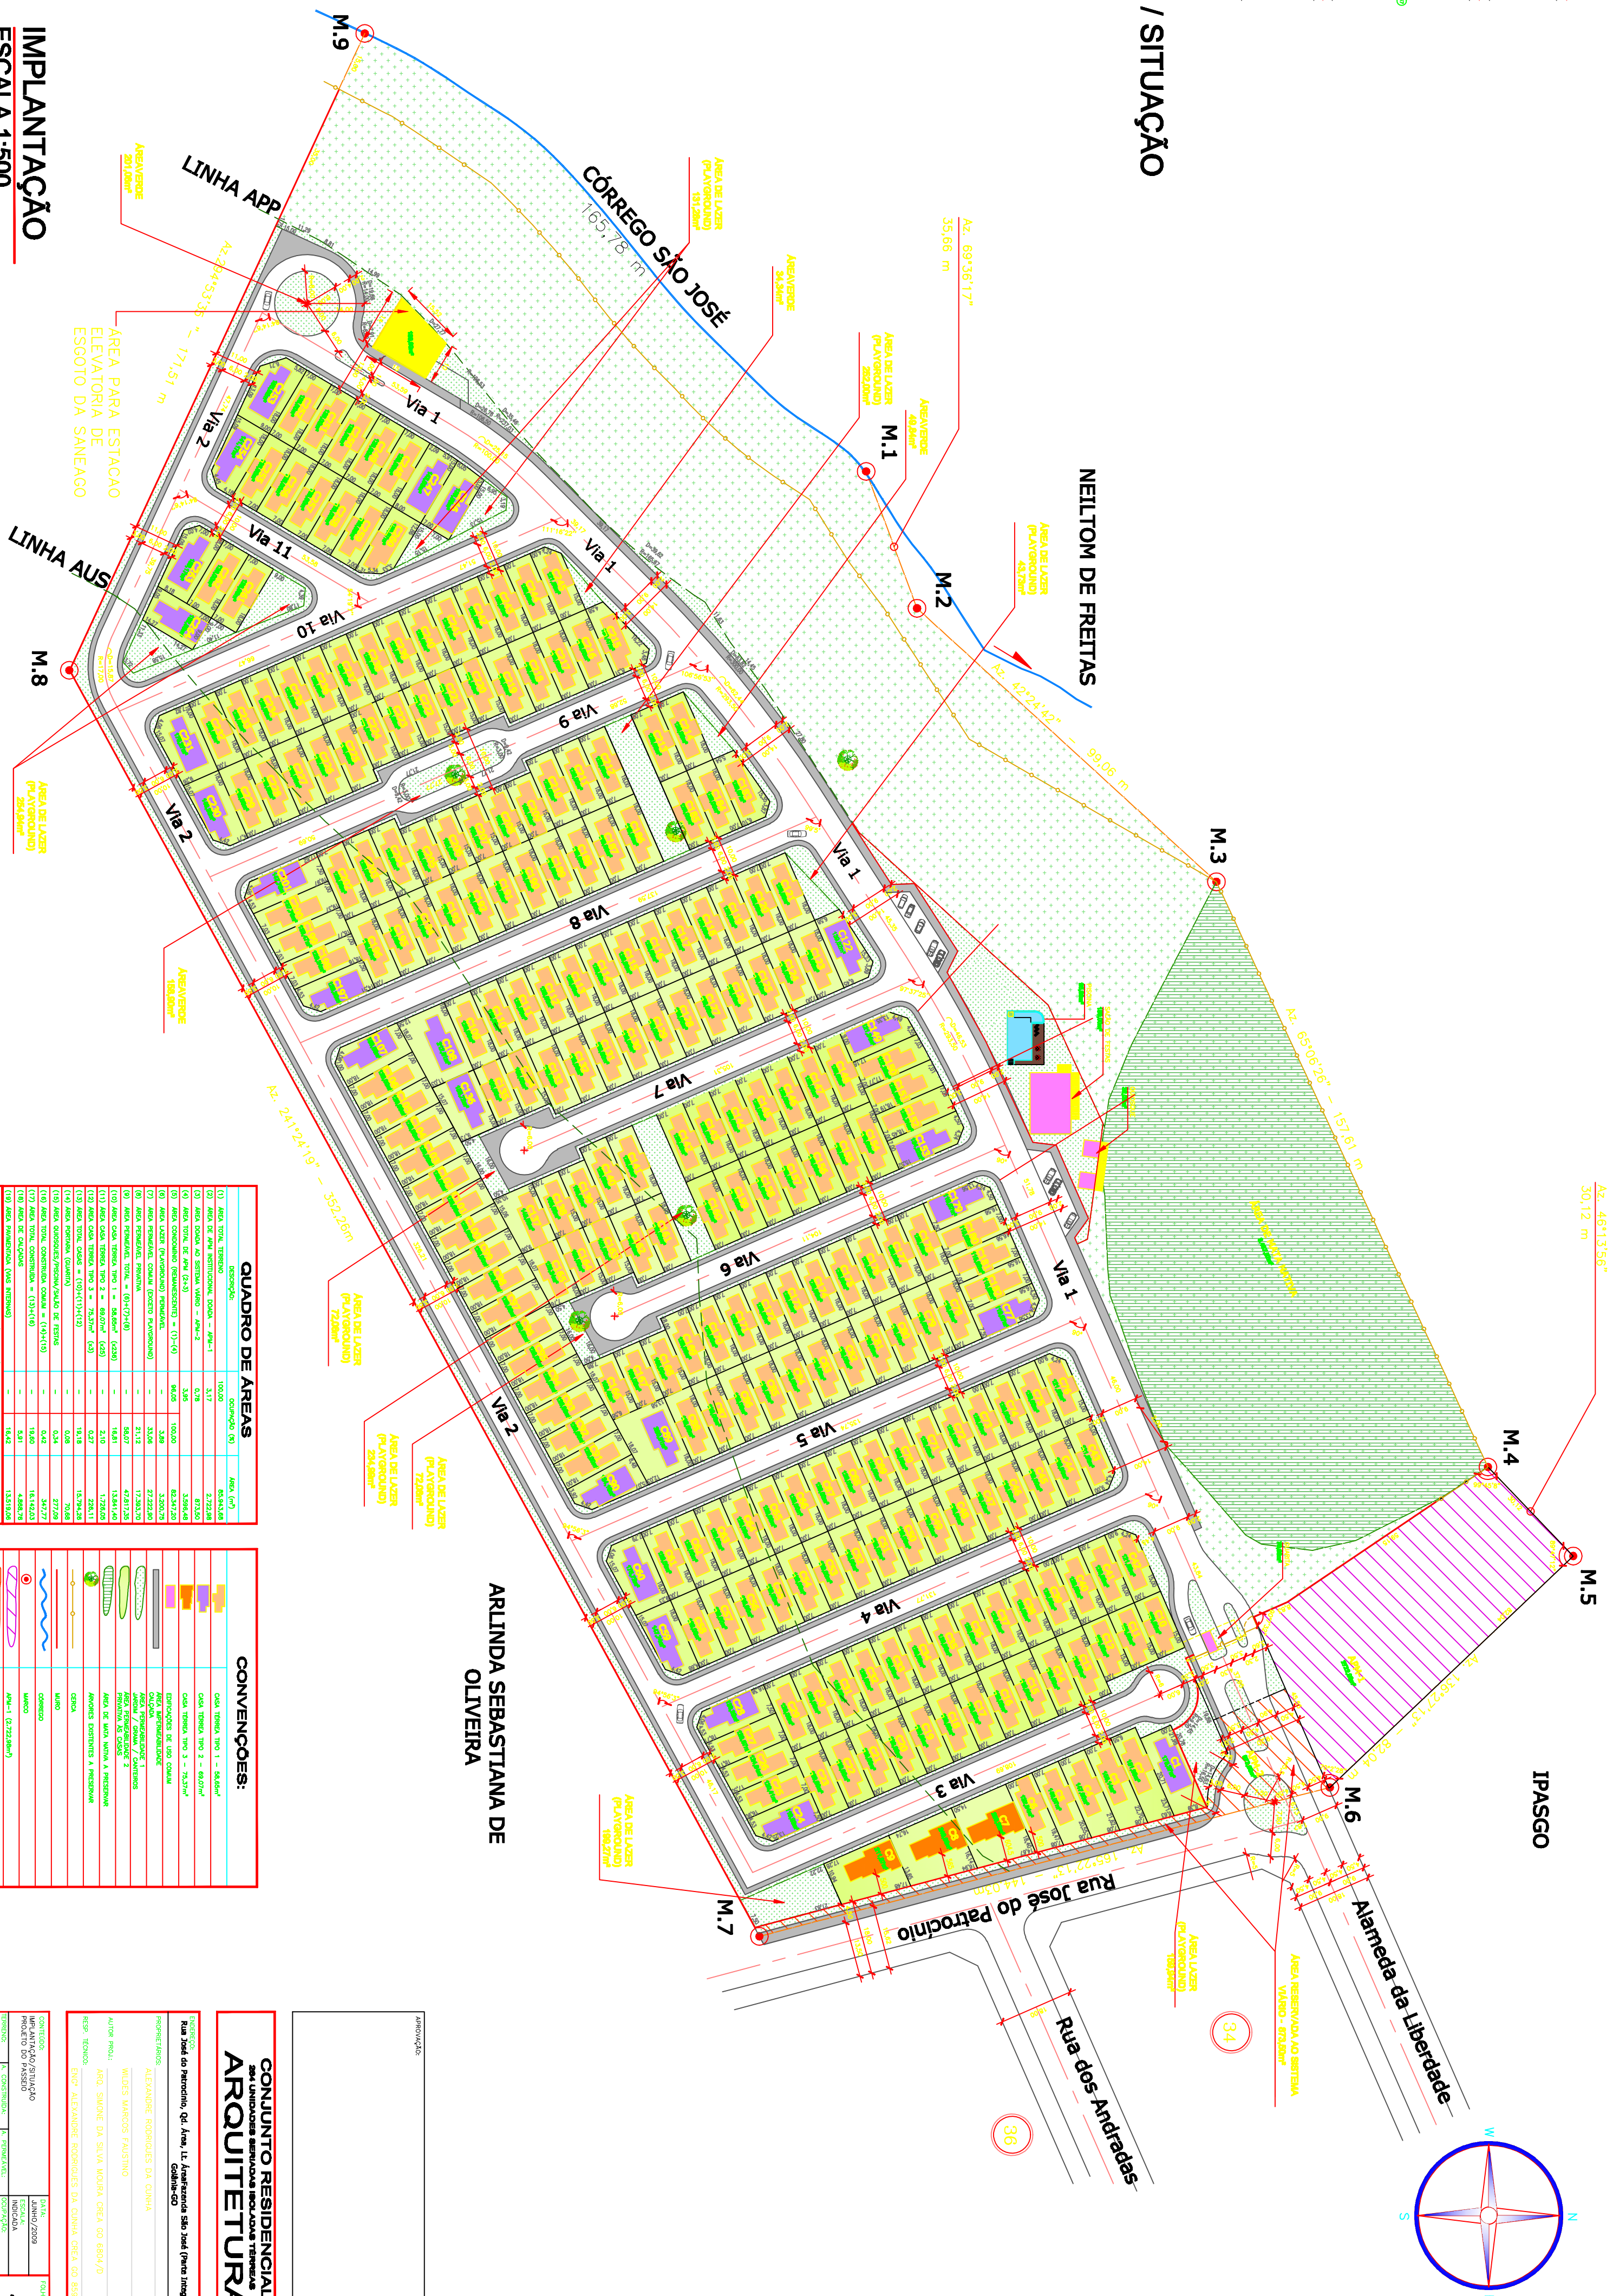

# IMPLANTAÇÃO

## ESCALA 1:500


[illegible]