

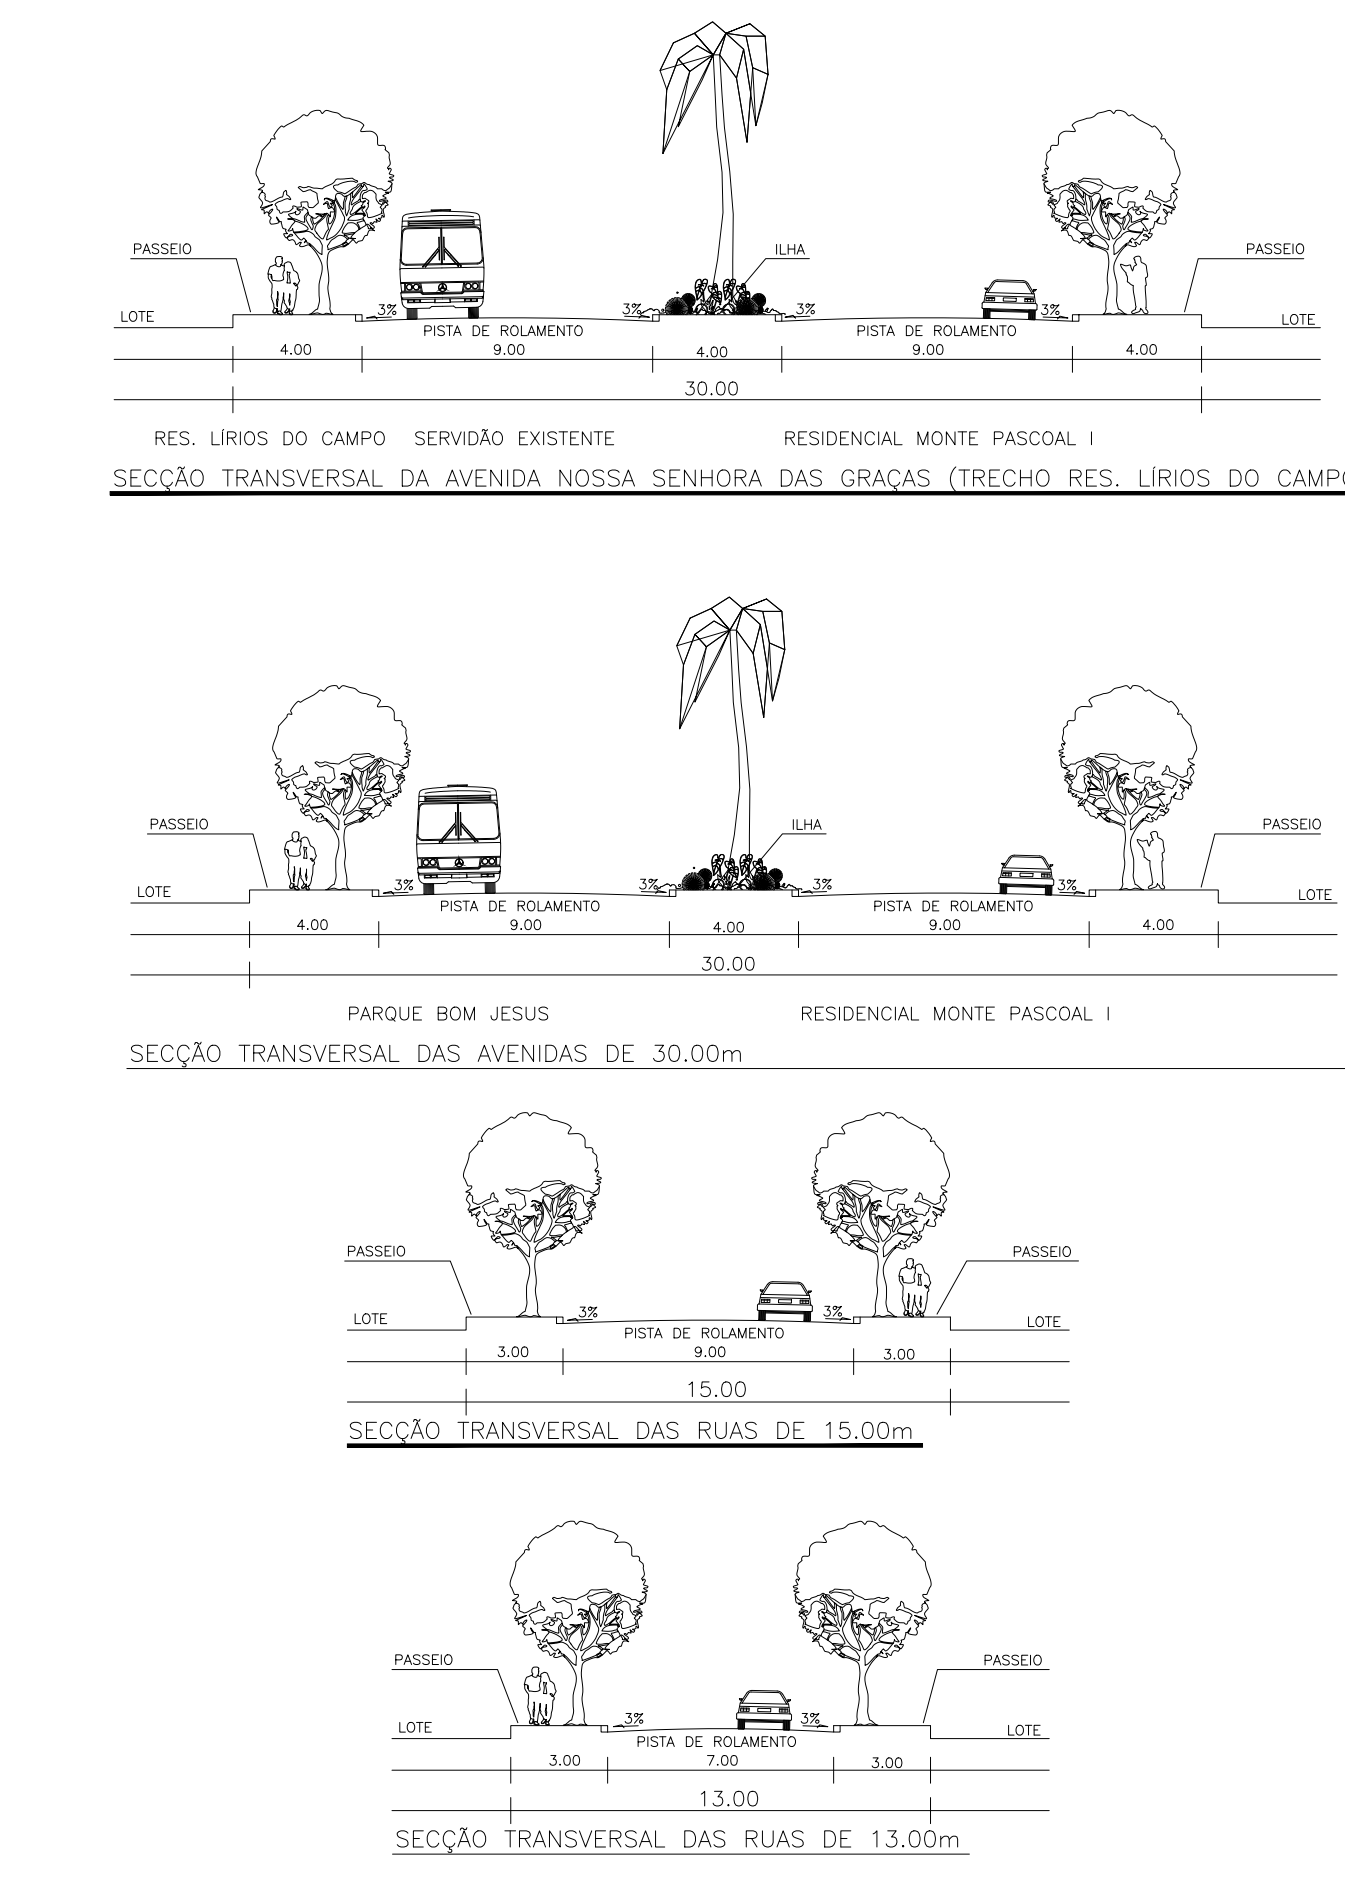


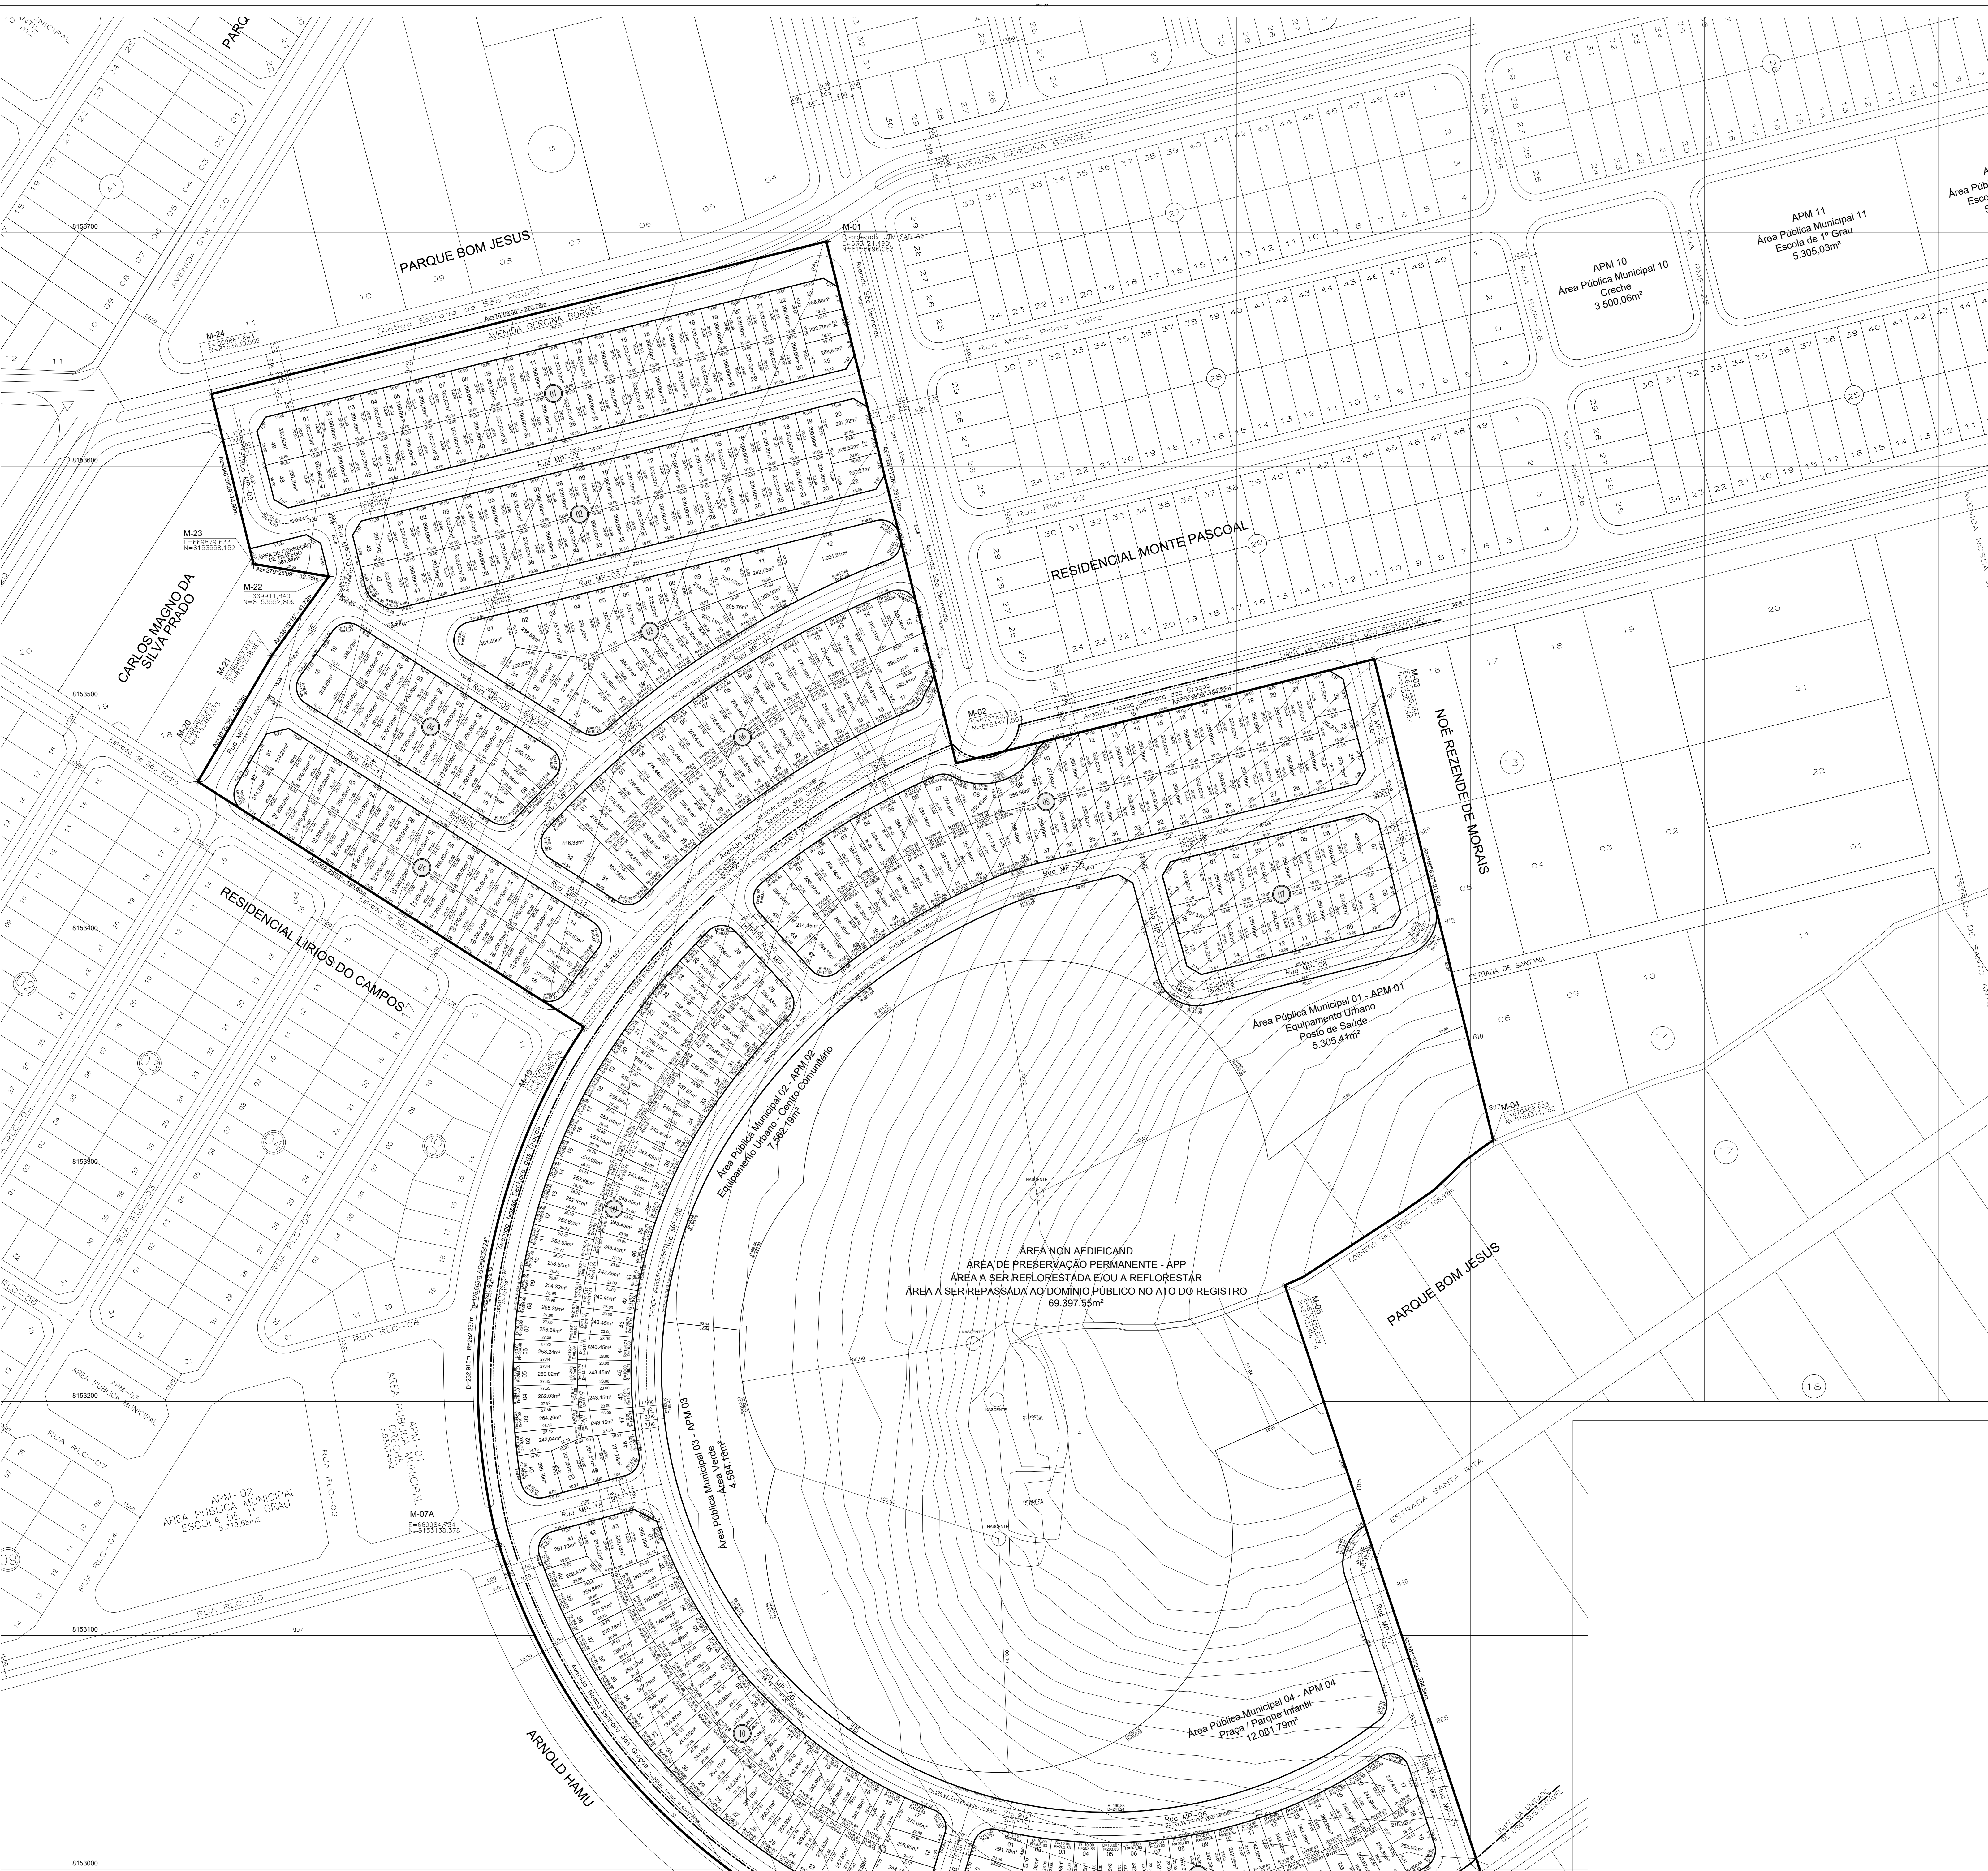

- LEGENDA**
- CURSO D'ÁGUA
 - PERÍMETRO DA OLEIA
 - RESIDENCIAL MONTE PASCOAL I
 - LAYER DE CURVA DE NÍVEL MESTRA
 - CURVA DE NÍVEL INTERMEDIÁRIA
 - LIMITE DE LUS
 - DIVISA DE LOTE
 - QUADRA
 - MEIO FIO / SARIETA
 - EIXO DE RUA
 - CONFRONTANTE
 - (PARCELAMENTOS CONFRONTANTES EXISTENTES)

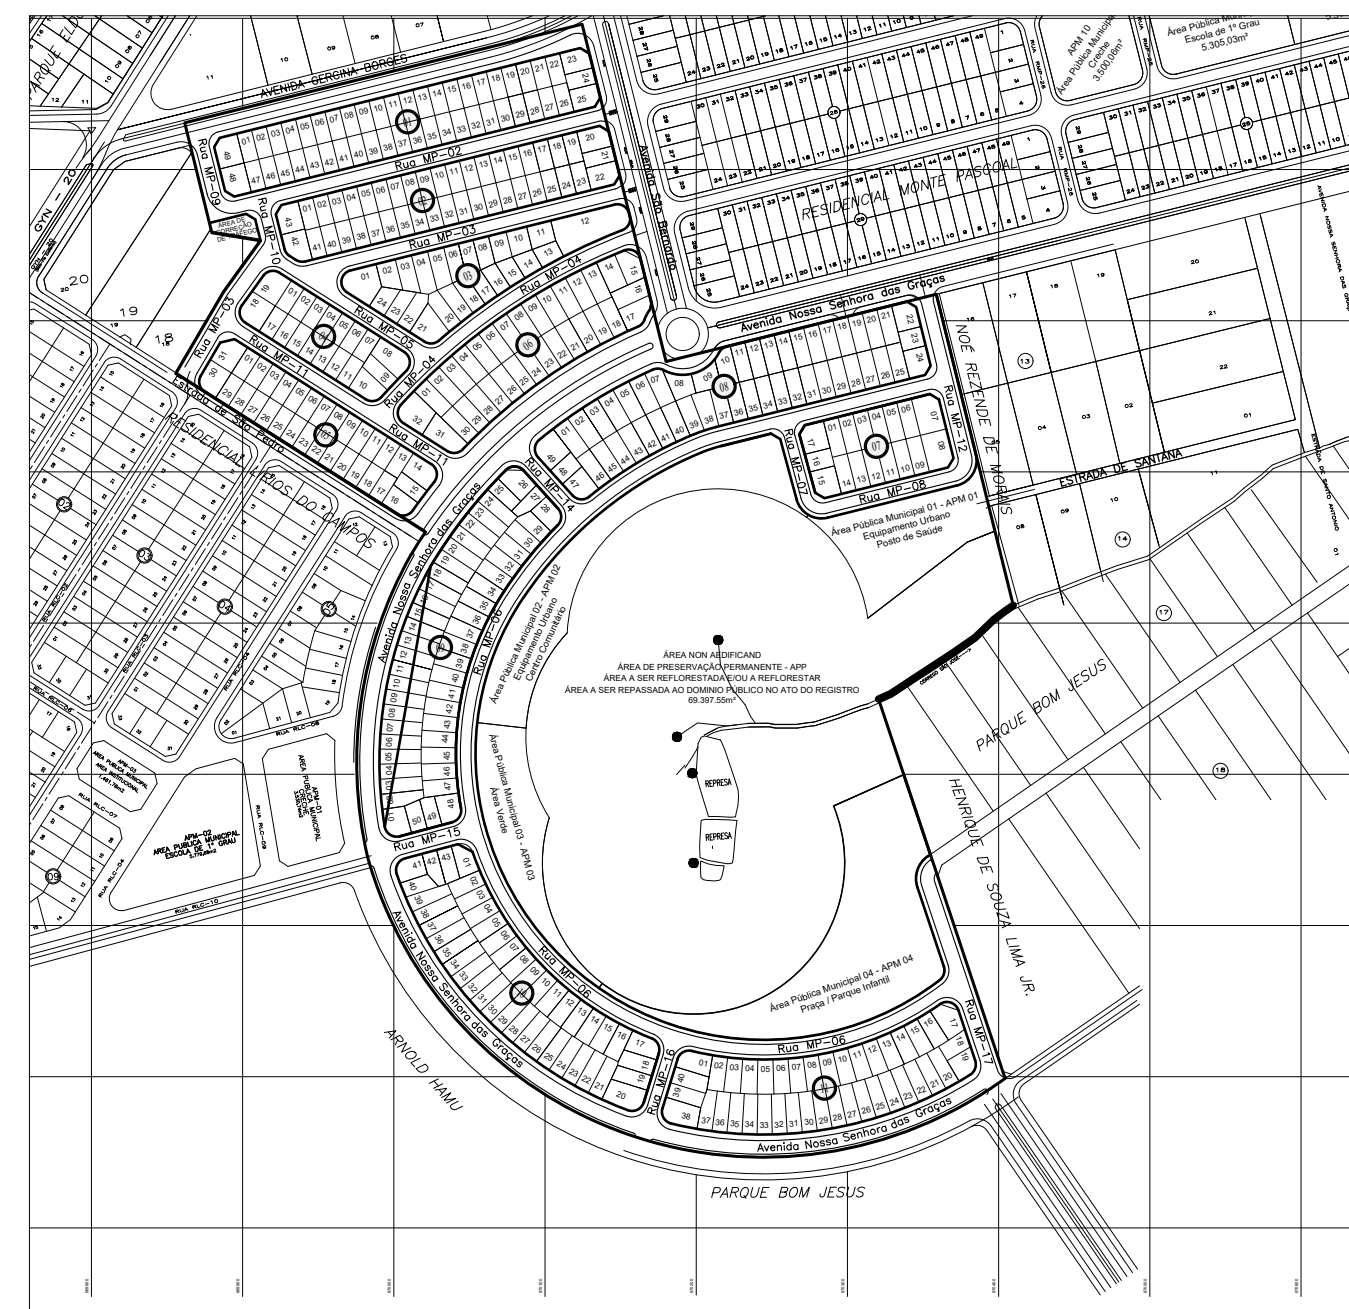

"RESIDENCIAL MONTE PASCOAL II"

PARTE INTEGRANTE DA FAZENDA SÃO JOSÉ

MATRICULA Nº 18.888 - CARTÓRIO DE REGISTRO DE IMÓVEIS DA 1ª CIRCUNSCRIÇÃO DA COMARCA DE GOIÂNIA

LEI FEDERAL Nº 6.766/79 E Nº 9.790/199 - LEI COMPLEMENTAR Nº 171/2007 - LEI Nº 8.834, DE JULHO DE 2009
E LEI MUNICIPAL Nº 4.091 DE 05/07/75 - E LEI FEDERAL Nº 13.077 DE 12 DE JULHO DE 2000
ENQUADRAMENTO EM ZONAS DE INTERESSE SOCIAL - ZONAS DE INTERESSE SOCIAL - ZONAS DE INTERESSE SOCIAL

PROCESSO DE ENQUADRAMENTO EM ZONAS DE INTERESSE SOCIAL - ZONAS DE INTERESSE SOCIAL - ZONAS DE INTERESSE SOCIAL
PROCESSO DE CONCESSÃO DE POSSIBILIDADE DE PARCELAMENTO - Nº 10/2017
PROCESSO DE PARCELAMENTO DO SOLO - Nº 10/2017

PROPRIETÁRIO

Empresa: MONTE PASCOAL II EMPREENDIMENTOS IMOBILIÁRIOS SPE LTDA
CNPJ 17.888.888/0001-73

AUTOR DO PROJETO:

Arq.º Urb.º RACHEL MACHADO PAGLIARO
CAU 47053-3

RESPONSÁVEL TÉCNICO:

Arq.º Urb.º RACHEL MACHADO PAGLIARO
CAU 47053-3

DISCRIMINAÇÃO	ÁREAS	PORCENTAGEM
ÁREA DO TERRENO	253.294,00 m²	100,00%
ÁREA DE PRESERVAÇÃO PERMANENTE	60.381,00 m²	23,83%
ÁREA A PARCELAR	192.913,00 m²	76,17%

APPROVAÇÃO:

CONTEÚDO

PROJETO URBANÍSTICO

ERCA: 11/000 DATA: 10/02/2018 MUNICÍPIO: GOIÂNIA-GOIS FOLHA: ÚNICA