





PLANTA DE SITUAÇÃO

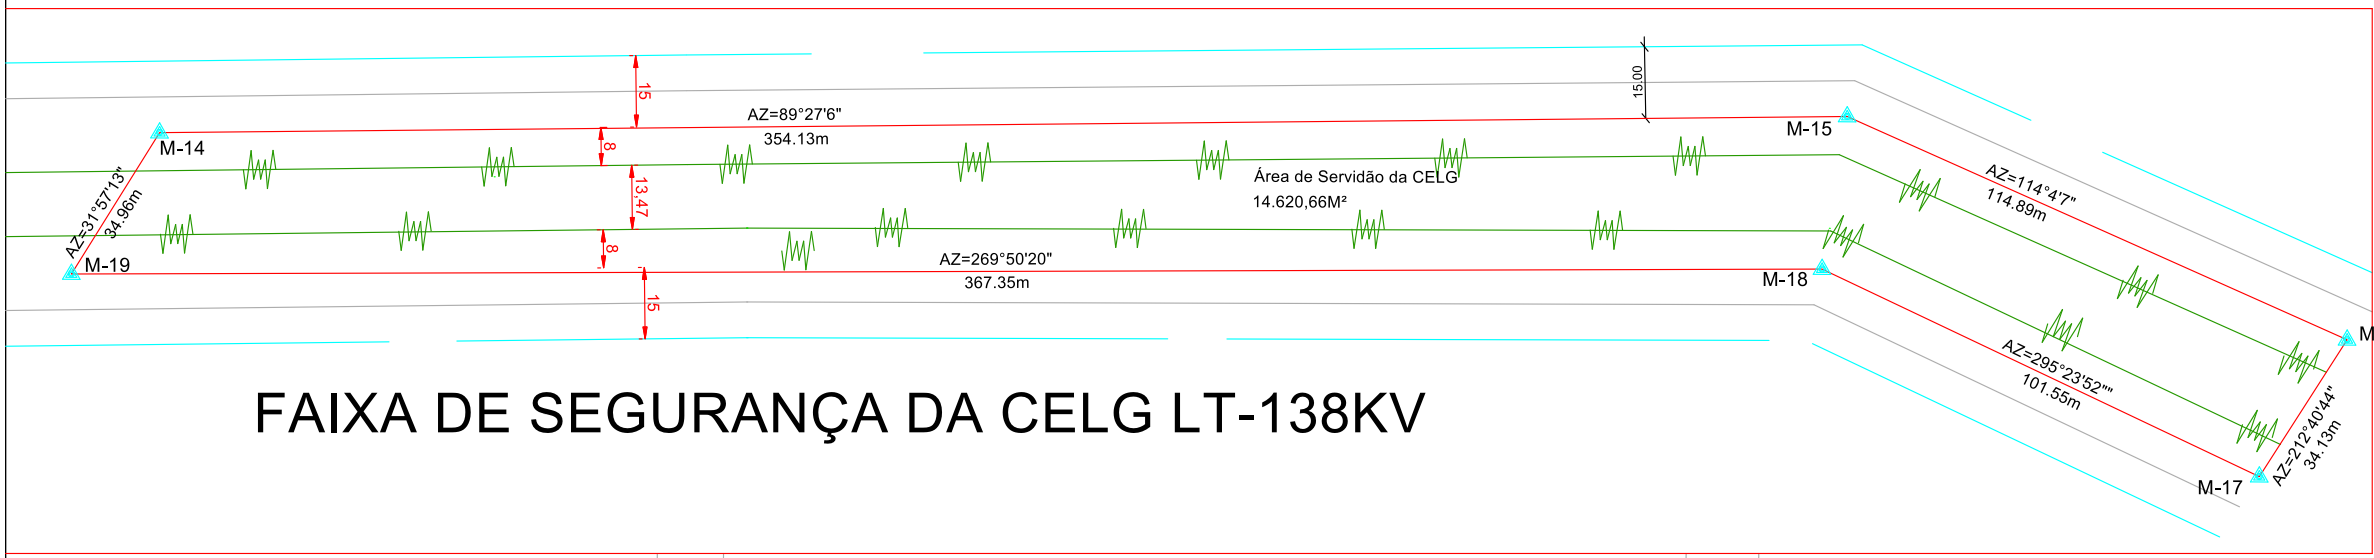

FAIXA DE SEGURANÇA DA CELG LT-138KV

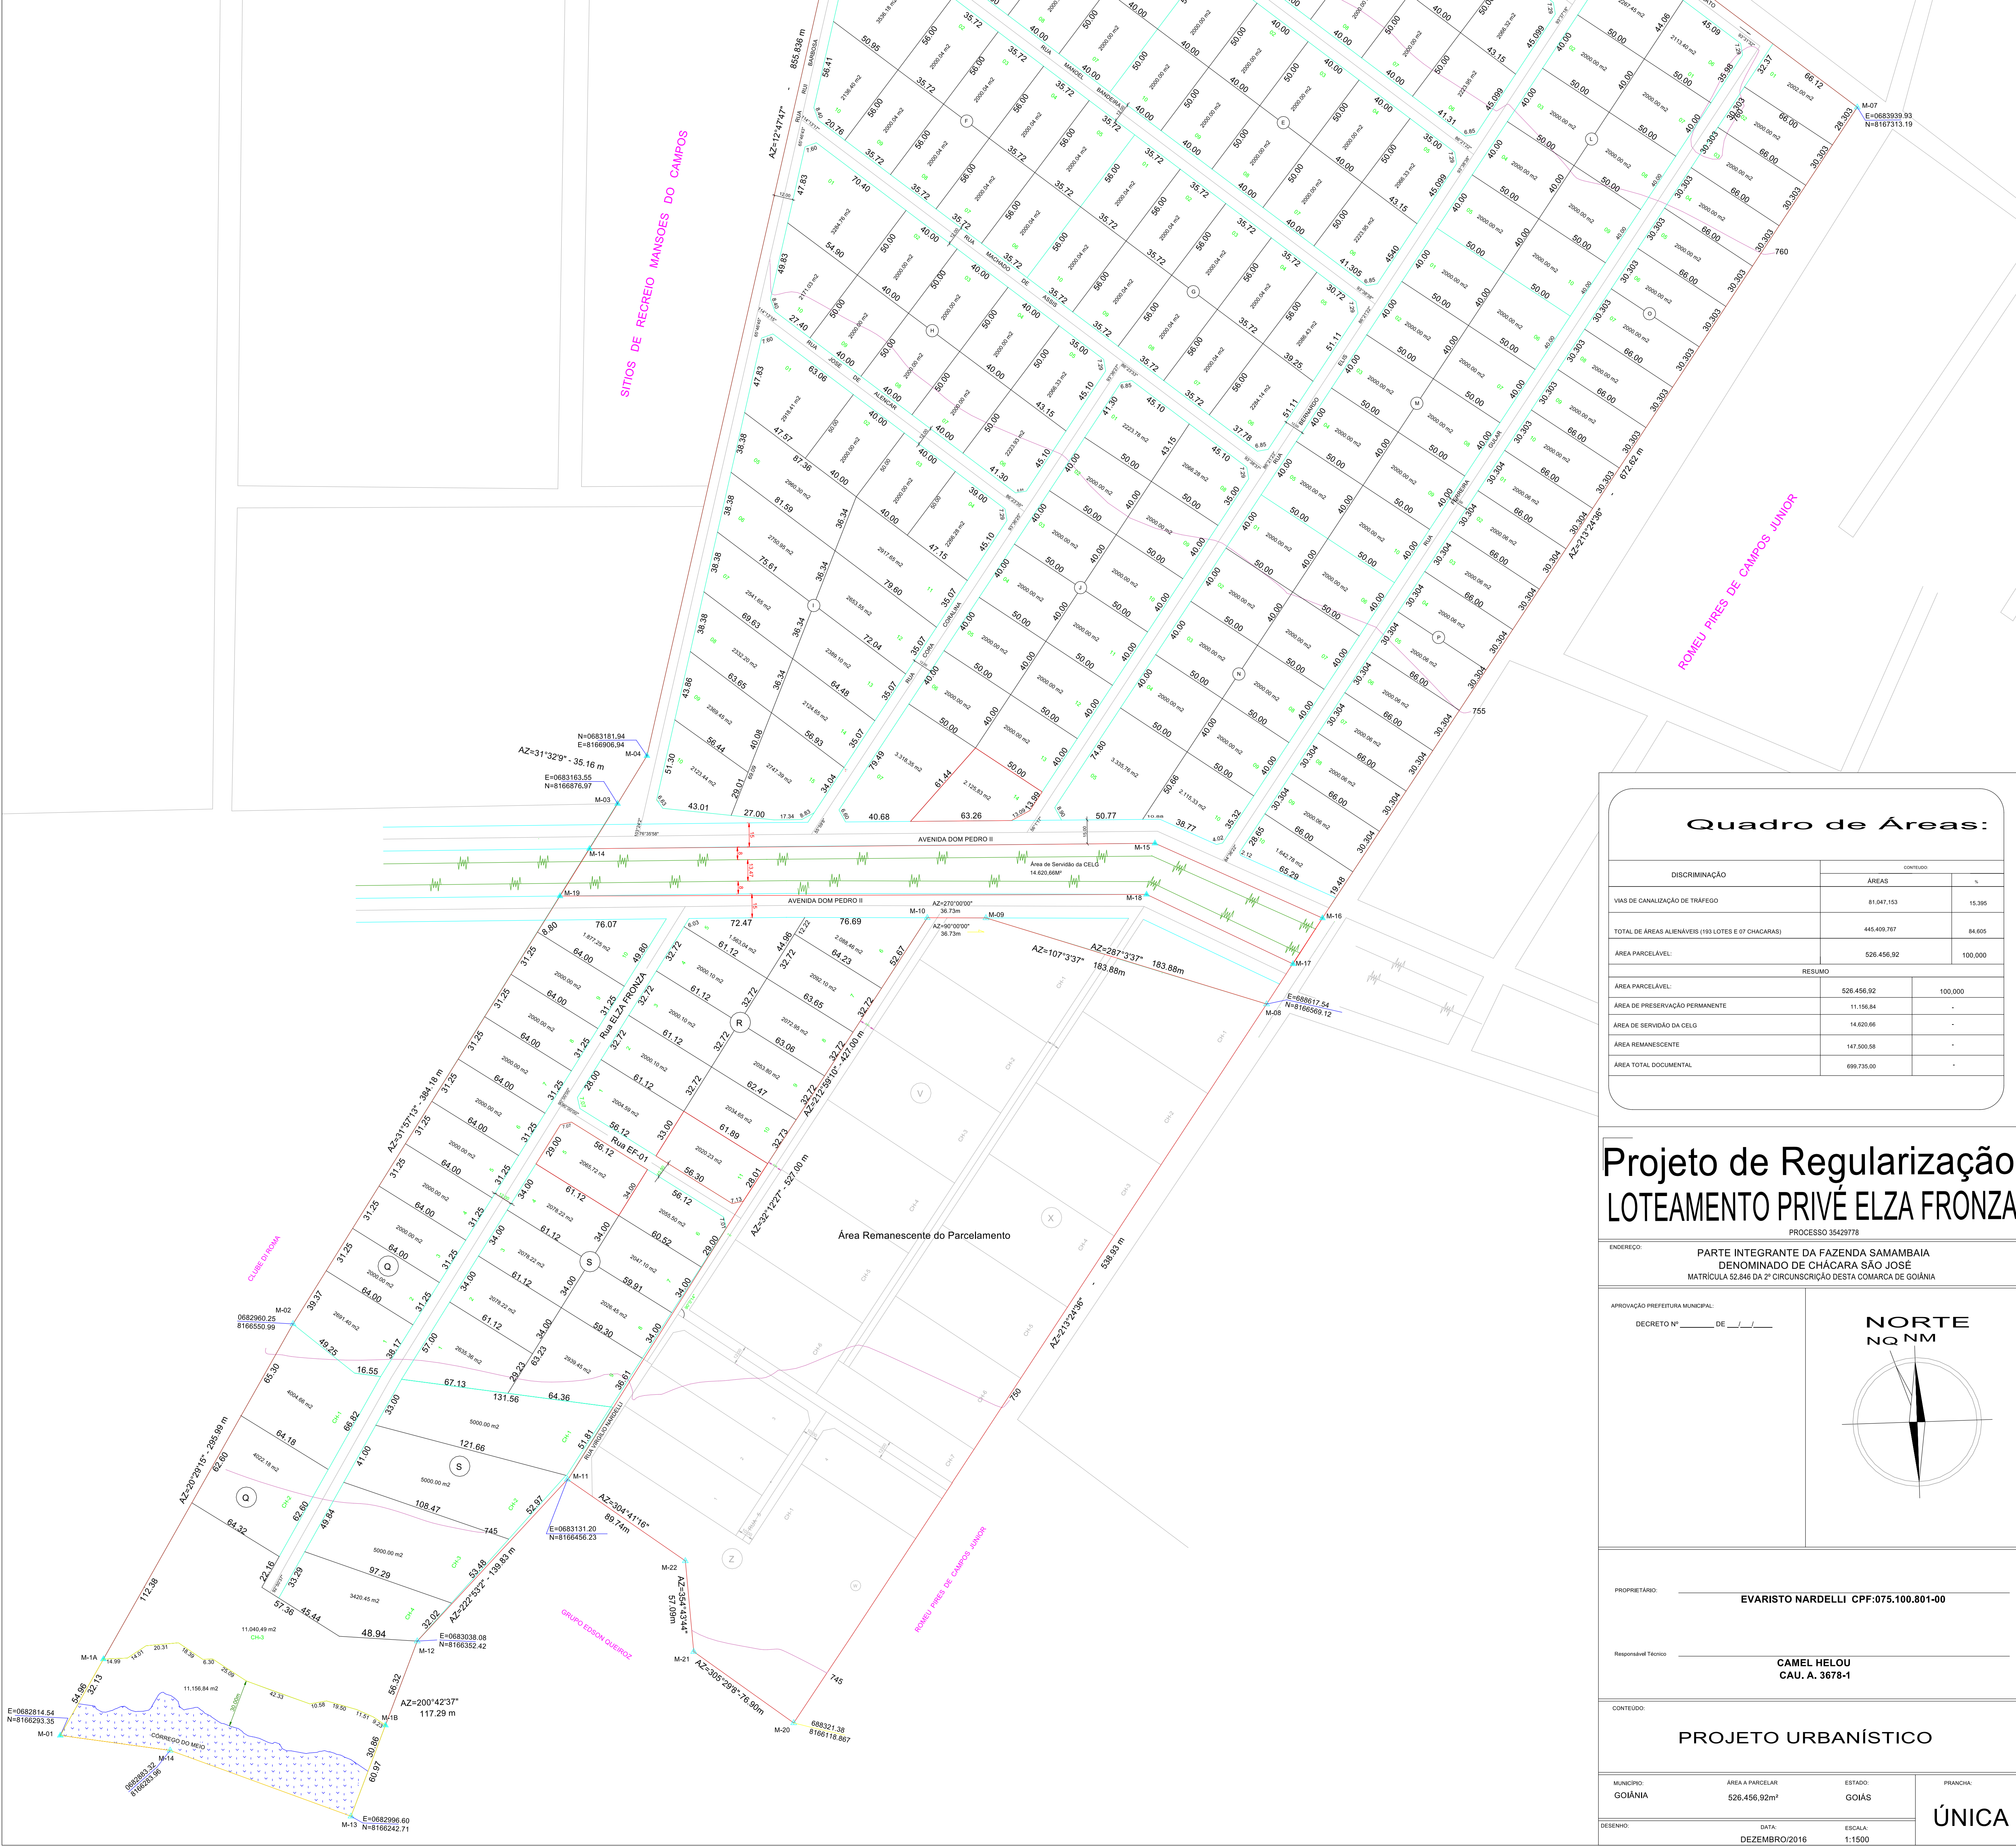

Quadro de Áreas:

DISCRIMINAÇÃO	CONTÉUDO:	
	ÁREAS	%
VIAS DE CANALIZAÇÃO DE TRÁFEGO	81.047,193	19,39%
TOTAL DE ÁREAS ALEMÁVERE (193 LOTES E 07 CHACARAS)	445.409,767	84,60%
ÁREA PARCELÁVEL:	526.456,92	100,00%
RESUMO		
ÁREA PARCELÁVEL:	526.456,92	100,00%
ÁREA DE PRESERVAÇÃO PERMANENTE	11.159,94	-
ÁREA DE SERVIÇO DA CELG	14.820,46	-
ÁREA REMANESCENTE	147.850,58	-
ÁREA TOTAL DOCUMENTAL	699.738,00	-

Projeto de Regularização
LOTEAMENTO PRIVÉ ELZA FRONZA

PROCESSO 3429778

ENDEREÇO: PARTE INTEGRANTE DA FAZENDA SAMAMBAIA
DENOMINADO DE CHACARA SÃO JOSÉ
MATRÍCULA 52.846 DA 2ª CIRCUNSCRIÇÃO DESTA COMARCA DE GOIÂNIA

APPROVAÇÃO PREFEITURA MUNICIPAL

DECRETO Nº _____ DE ____/____/____

NORTE
N 0° 0' 0" M

PROPRIETÁRIO: EVARISTO NARDELLI CPF:075.100.801-00

Responsável Técnico: CAMEL HELOU
CAU. A. 3678-1

PROJETO URBANÍSTICO

MUNICÍPIO: GOIÂNIA	ÁREA A PARCELAR 526.456,92m²	ESTADO: GOIÁS	FRANCHA: ÚNICA
DESENHO:	DATA: DEZEMBRO/2016	ESCALA: 1:1500	