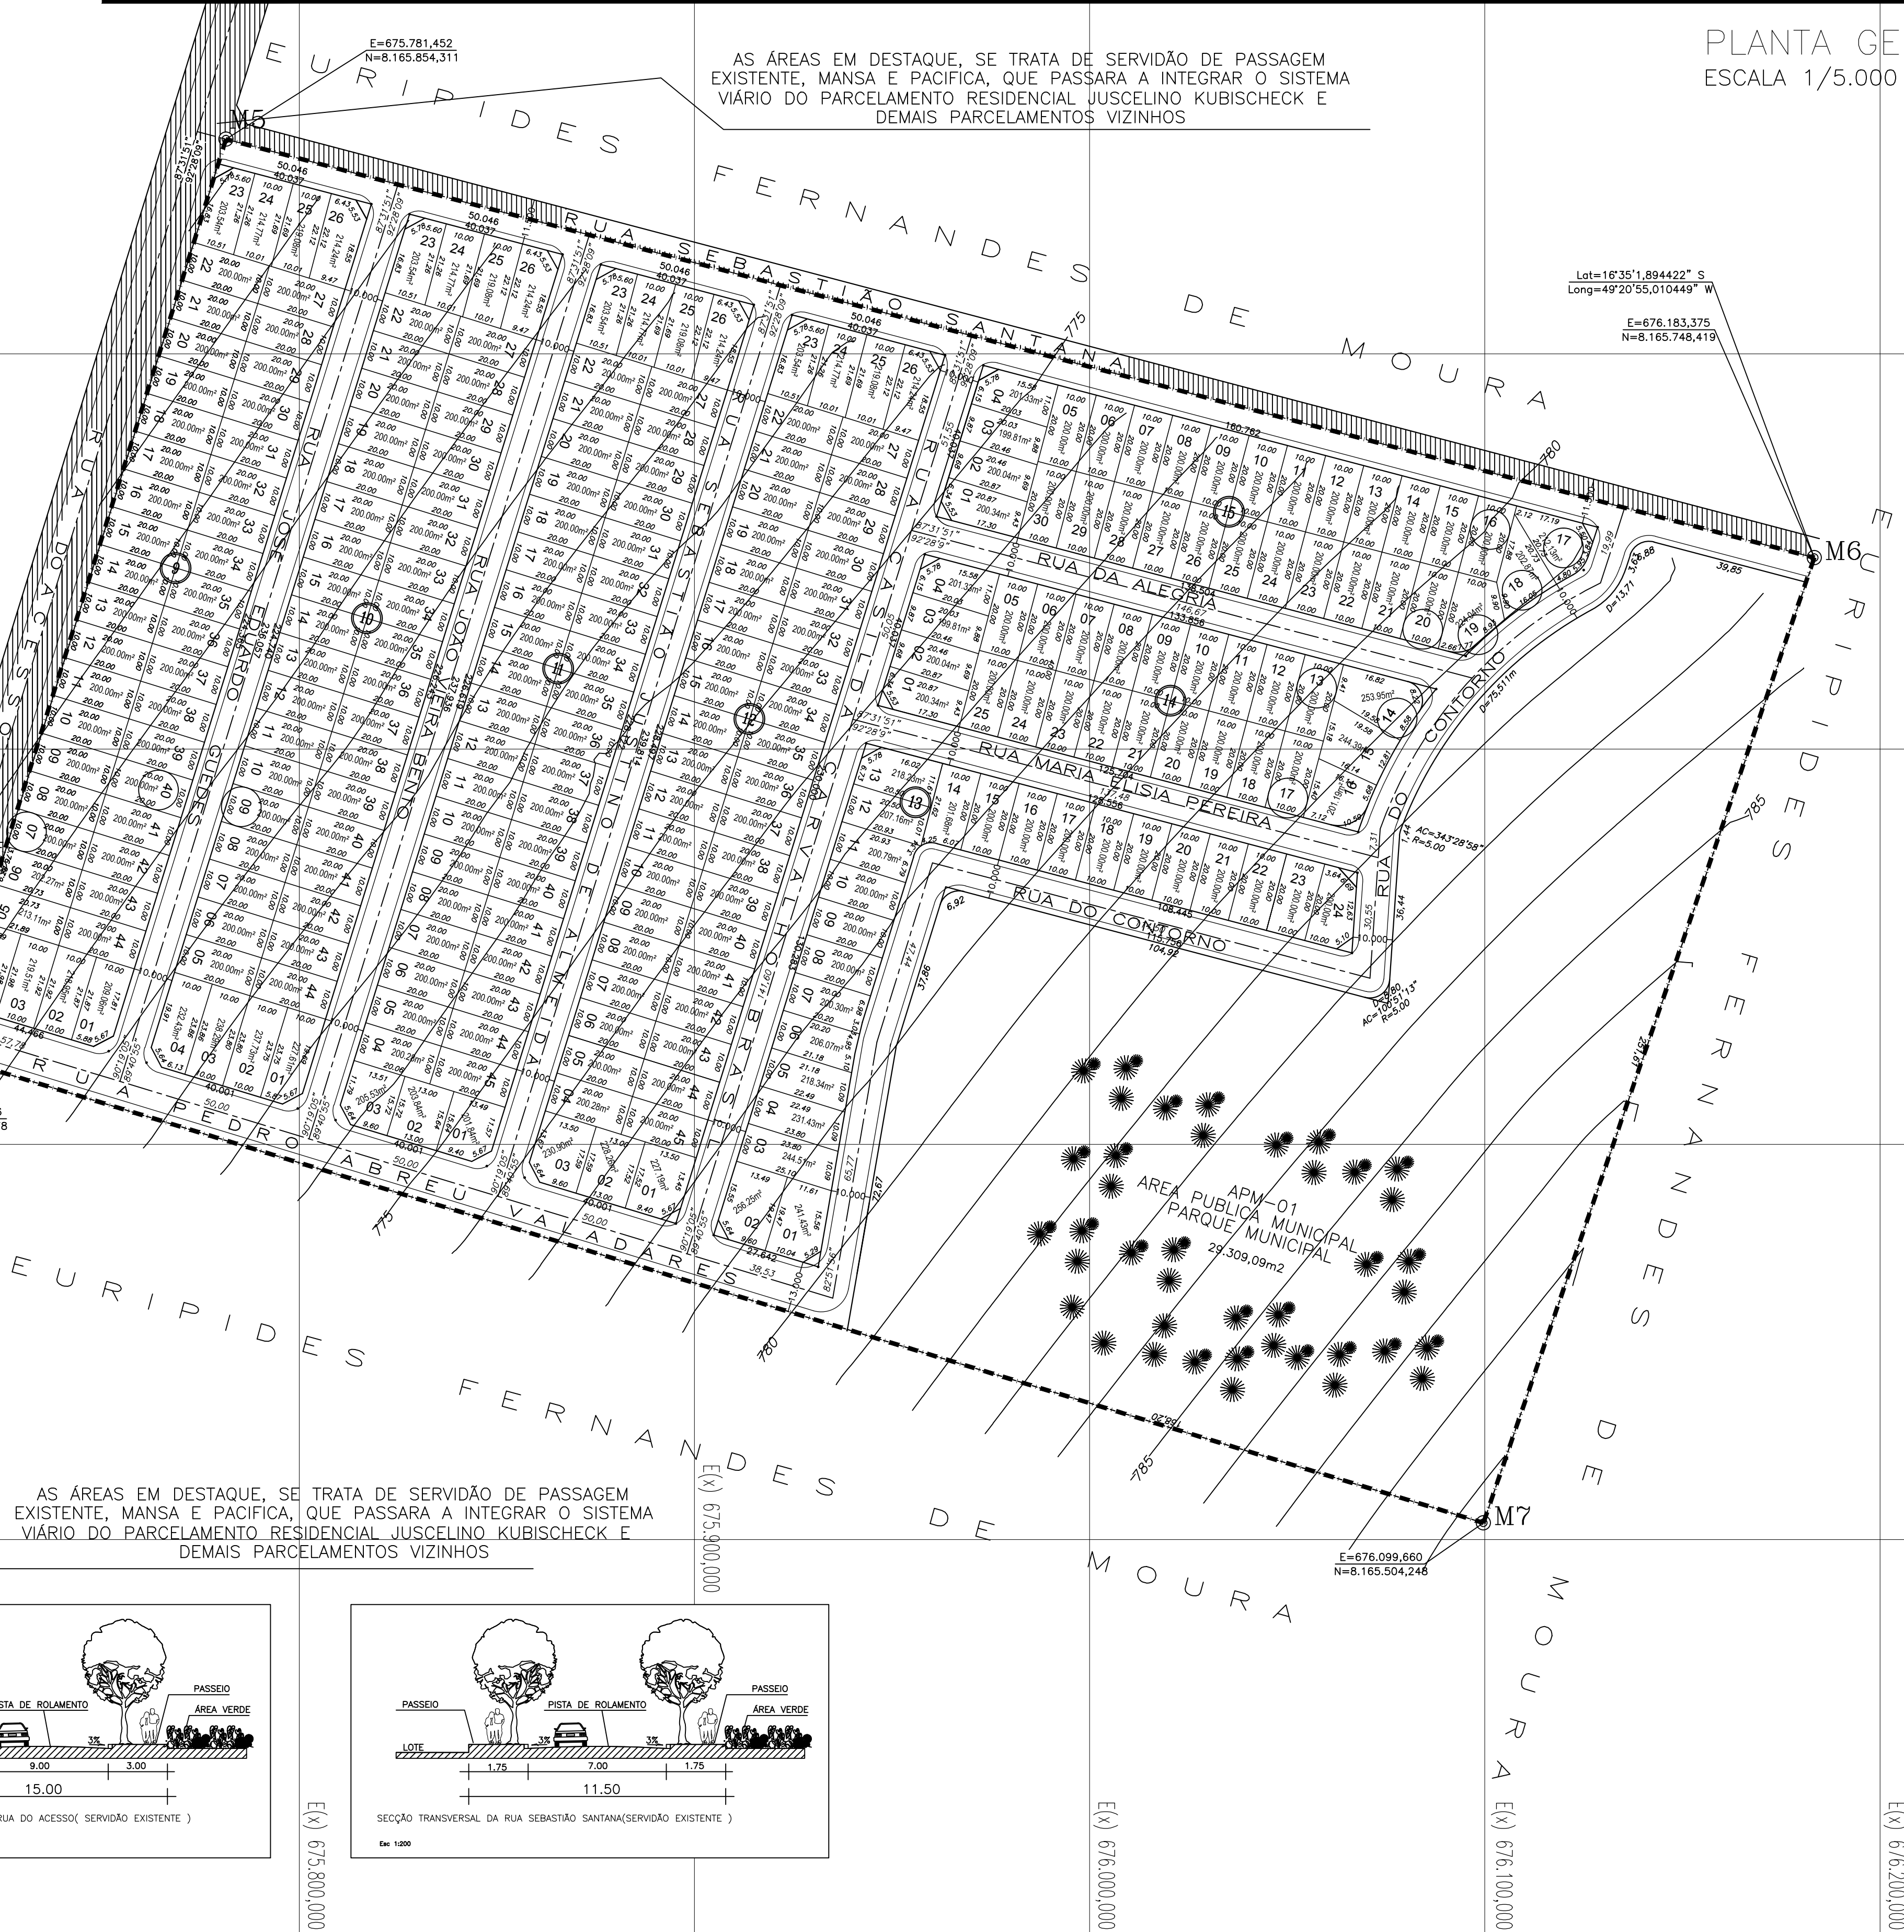
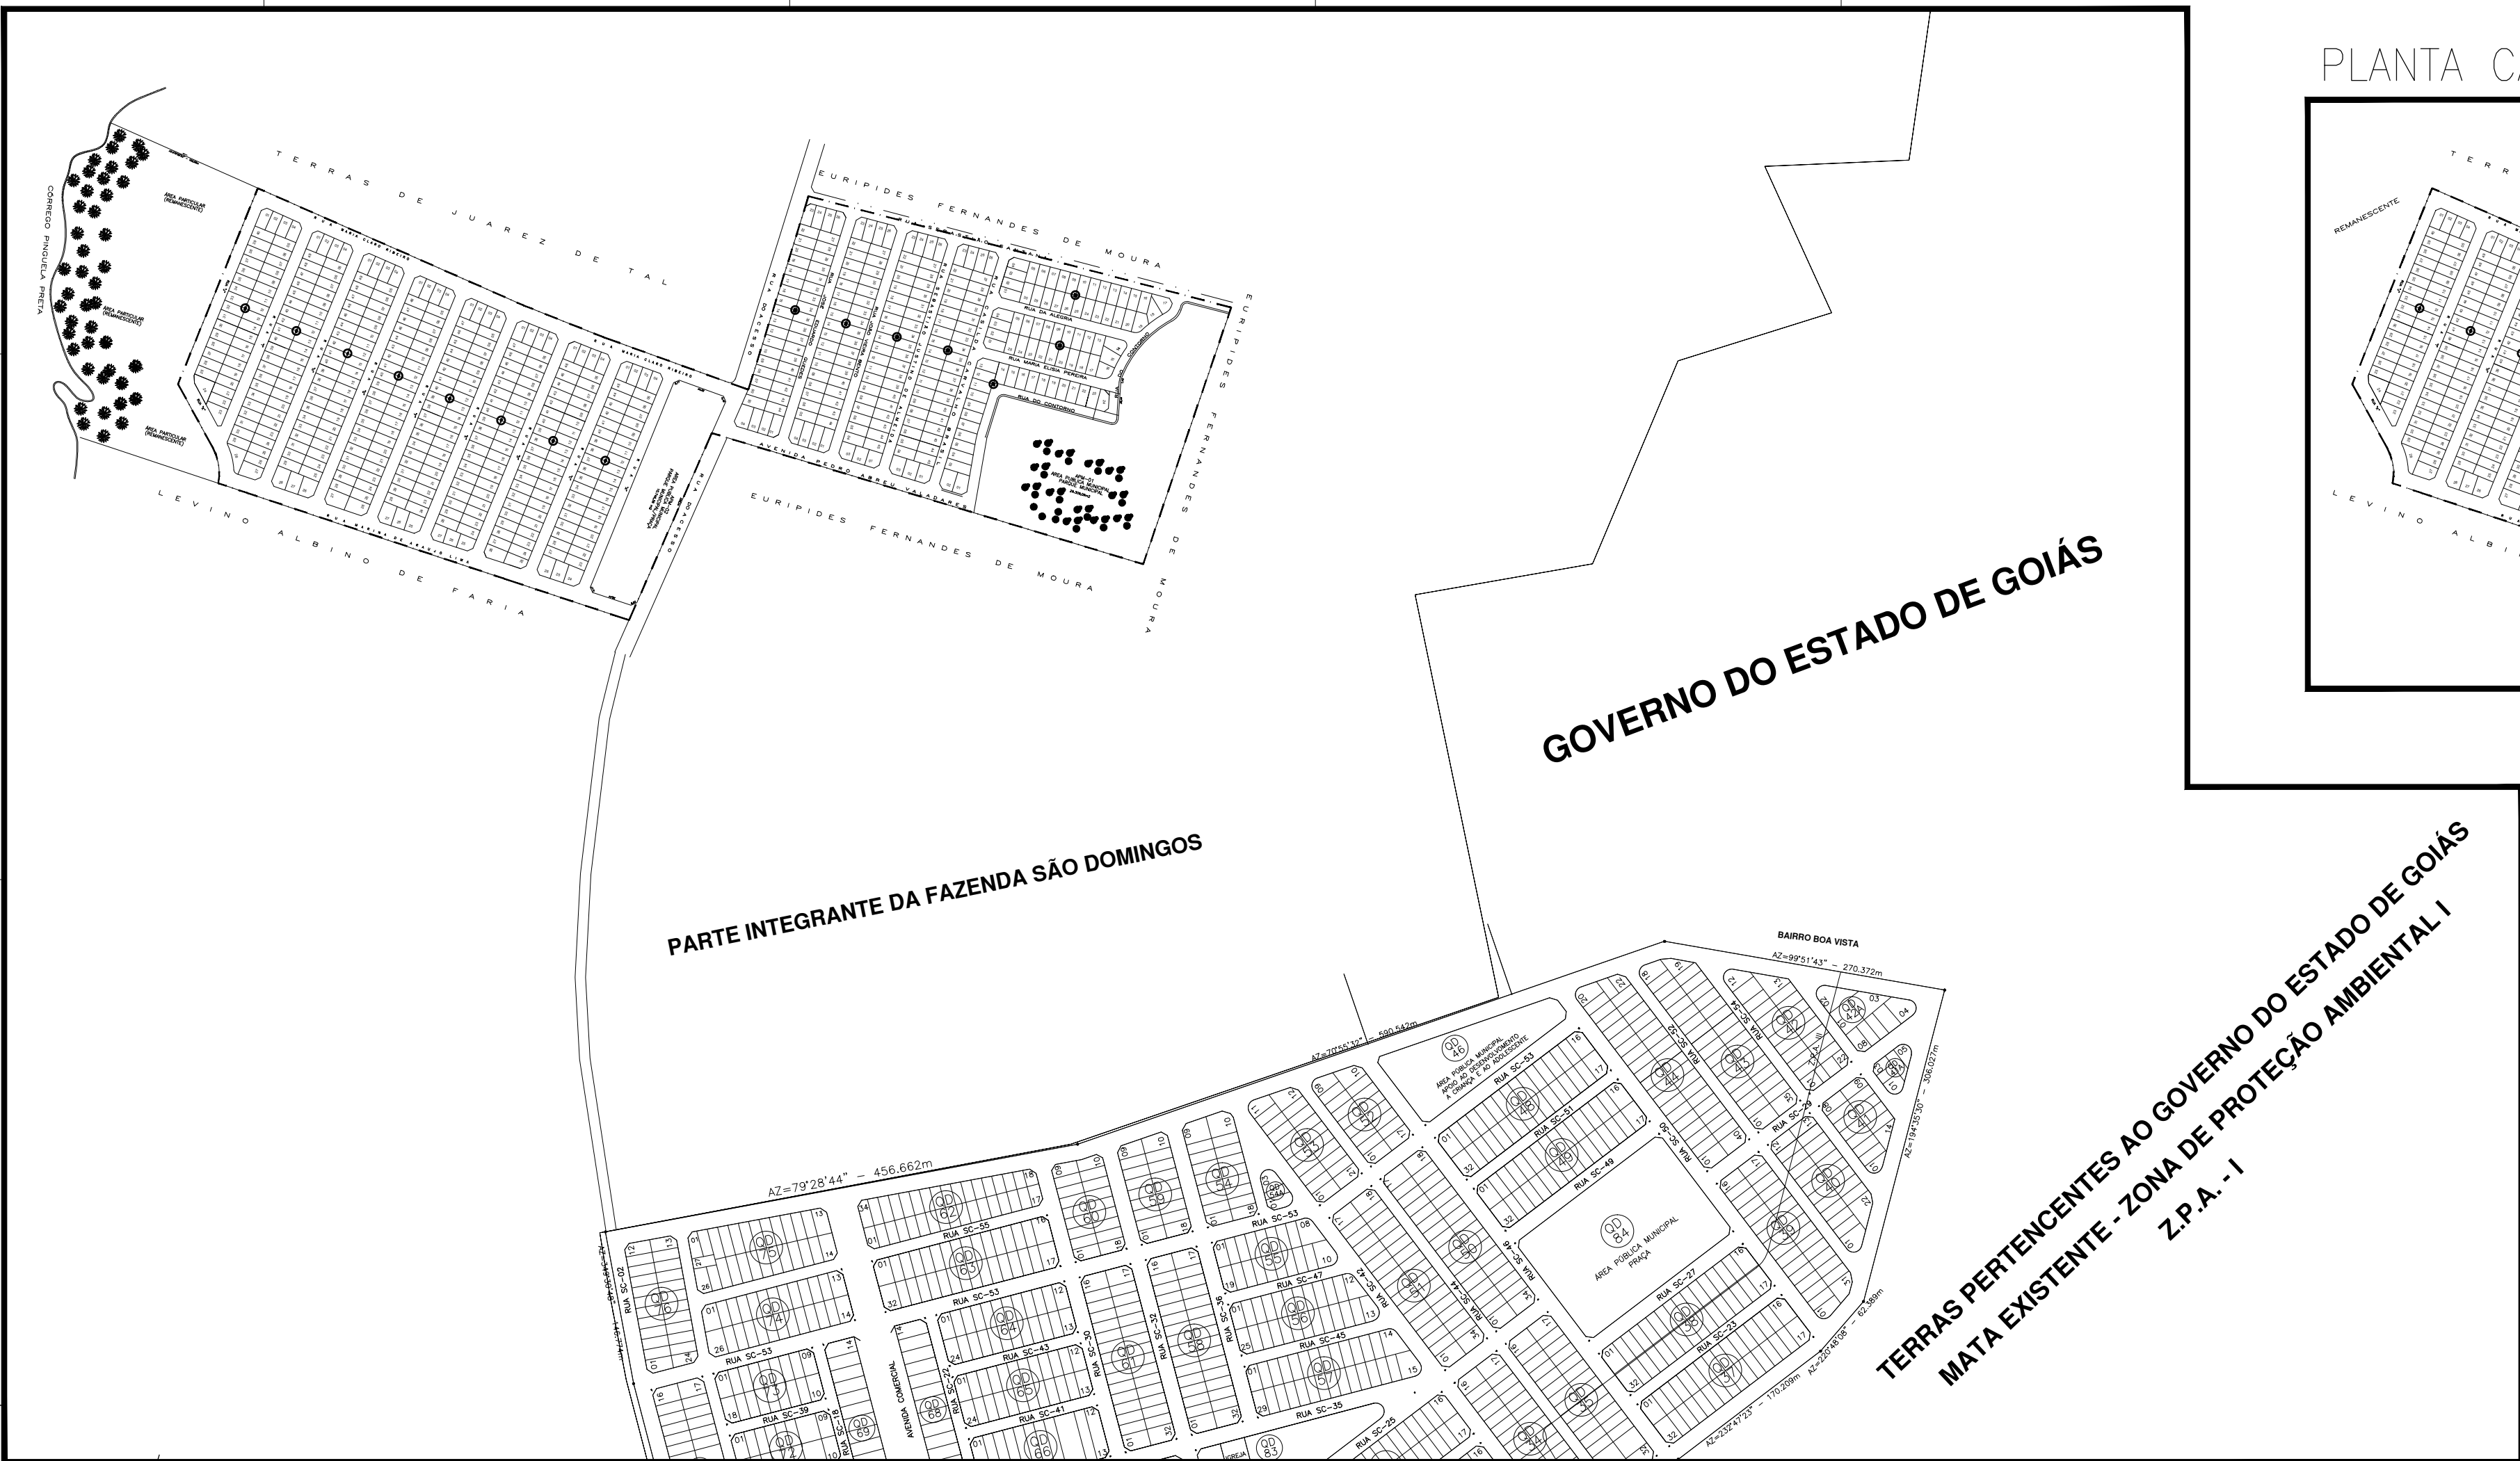


[illegible]

DATUM HORIZONTAL E VERTICAL

MARCO DIVISA DE MUNICIPIO IBGE 92.631
E=6711.306,705
N=8.164.575,957
ALT=830,780

TRANSPORTE REALIZADO COM GPS GEOCESSO MONOFREQUENCIA E PROCESSADO
NO SOFTWARE Spectra Precision Survey Office 1W, DE ACORDO COM NORMAS TECNICAS
PARA TRANSPORTE DE COORDENADAS GEOGRAFICAS E TOPOGRAFICAS DO IBGE EM SAO69.

SISTEMA VIARIO		
DESCRIMINACAO	AREAS	PORCENTAGEM
VIAS E CANALIZACAO DE TRAFEGO	57.865,49m2	25,608%

PROPRIETARIO:		
SOCIEDADE HABITACIONAL NORTE (SNH) PRESIDENTE: DIVINO DONIZETE DA SILVA		
RESP. TECNICO:		
ARQº GILBERTO DA SILVA VIEIRA CREA-CO 16.952/D	ACMº MARCELO TAVARES GONÇALVES CREA-CO 6.268 10 LEVANTAMENTO TOPOGRAFICO	
DESCRIMINACAO:	AREAS	PORCENTAGEM
AREA DO TERRENO	226.973,77m²	100,000%
AREA A PARCELAR	226.973,77m²	100,000%

