


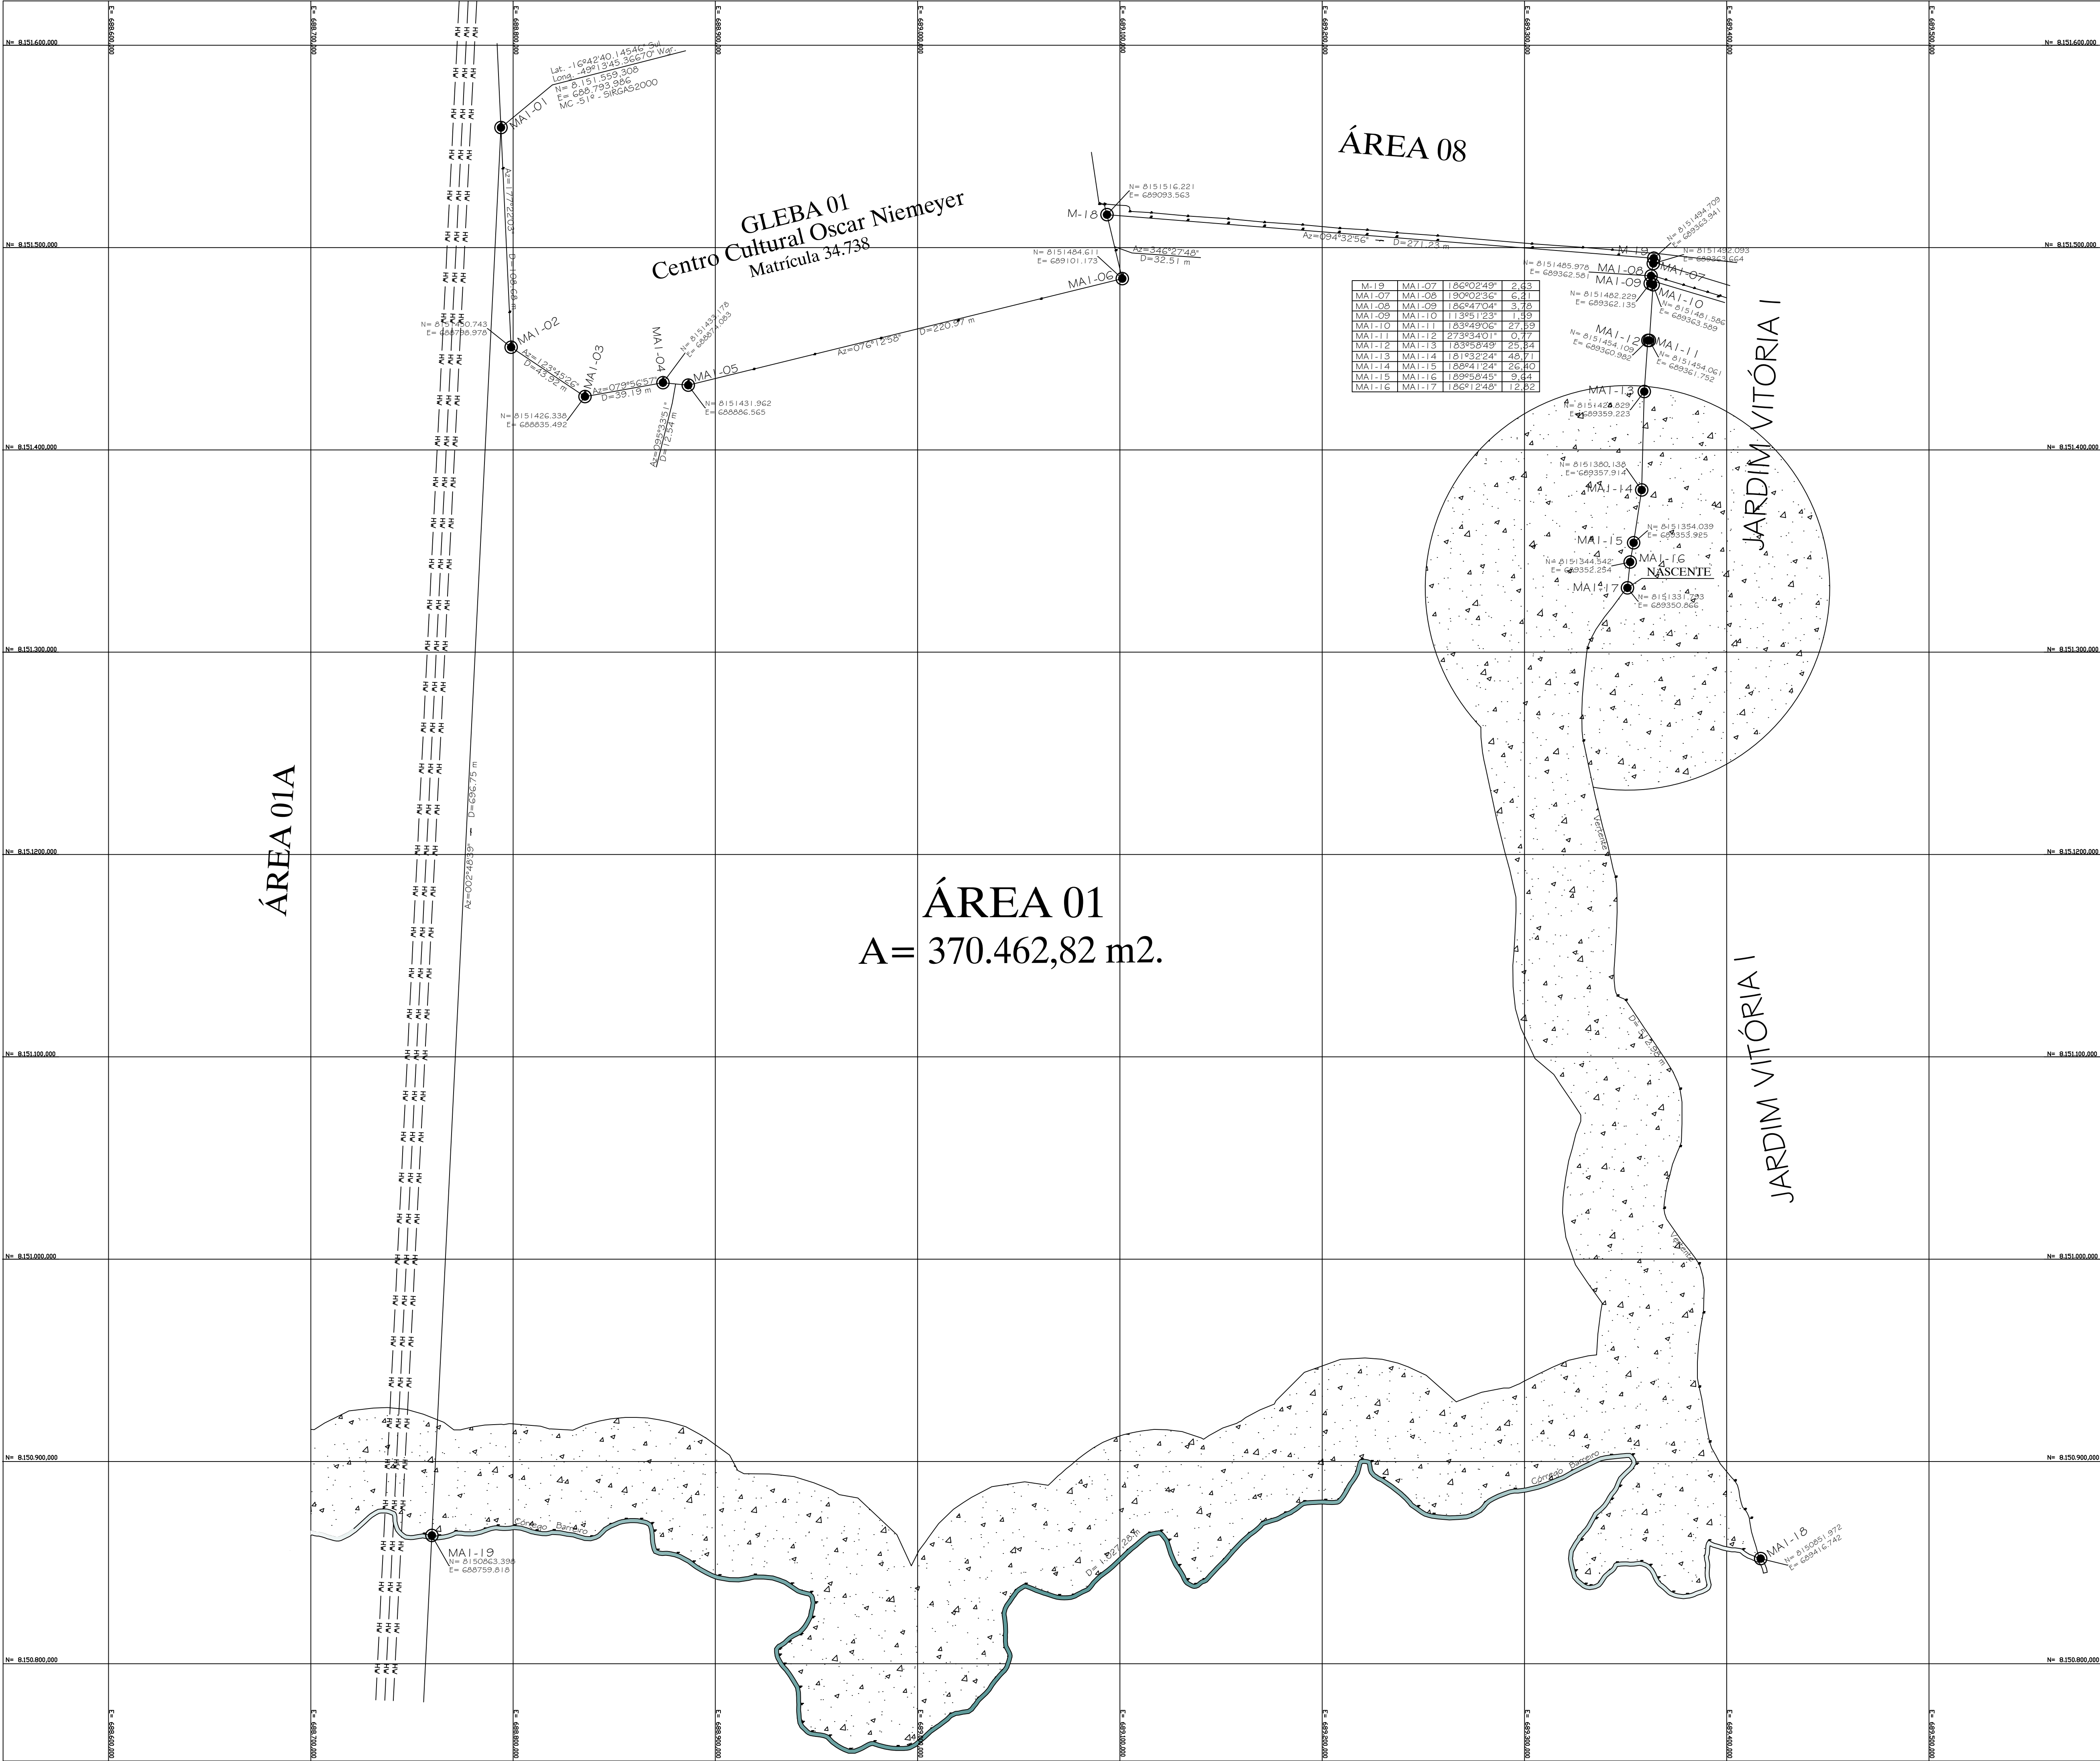

SITUAÇÃO e ORIGEM DA MATRÍCULA

MATRÍCULA 48.568 - Cartório de Registro de Imóveis, da 4ª Circunscrição de Goiânia - Goiás

DESCRIÇÃO DO IMÓVEL:

ÁREAS:

PARTE DA FAZENDA GAMELEIRA (ÁREA REMANESCENTE) 1.635.887,00 m2. = 163,58.8700 ha.

LEVANTAMENTO PLANIMÉTRICO

Parte da Faz. Gameleira (Área Remanescente) - Área 01 370.462,82 m2. 21,39.8425 ha.

TOTAL DO CADASTRO PLANALTIMÉTRICO: 370.462,82 m2. 21,39.8425 ha.

NORTE

DECLINAÇÃO MAGNÉTICA - 19°59'13"-V
CONVERGÊNCIA MERIDIANA - 33°05'29"
10/96

LEGENDA :

ESTRADAS VICINAIS

FOSSA

BOCA DE LOBO

EDIFICAÇÕES

PONTOS TOPOGRÁFICOS

CERCAS INTERNAS

CERCAS DE DIVISAS

CONFRONTANTES

MEIO-FIOS

POSTE

REDE ELÉTRICA

CÓRREGO

CURVAS DE NÍVEL

MARCO GEORREFERENCIADO

MARCOS DE DIVISAS

ÁRVORES

PARTE INTEGRANTE DA FAZENDA GAMELEIRA, DENOMINADA
FAZENDA GAMELEIRA (ÁREA REMANESCENTE)
ÁREA 01
MUNICÍPIO DE GOIÂNIA - GO.

CONTEÚDO:

DESMEMBRAMENTO E REGULARIZAÇÃO

PROPRIETÁRIOS:

FLAMBOYANT URBANISMO LTDA
CNPJ: 04.030.421/0001-62

AUTOR DO PROJETO E R.T.:

RUBENS ALBERTO MACHADO
AGRMENSOR - CREA - 3309/TD GO.

ÁREA TOTAL DO IMÓVEL:

370.462,82 m2. = 21,39.8425 ha. ou 7 alq. 52 lts. 202,82 m2.

ESCALA
1:1.000

DATA
14/07/17

PRANCHA:

UNICA