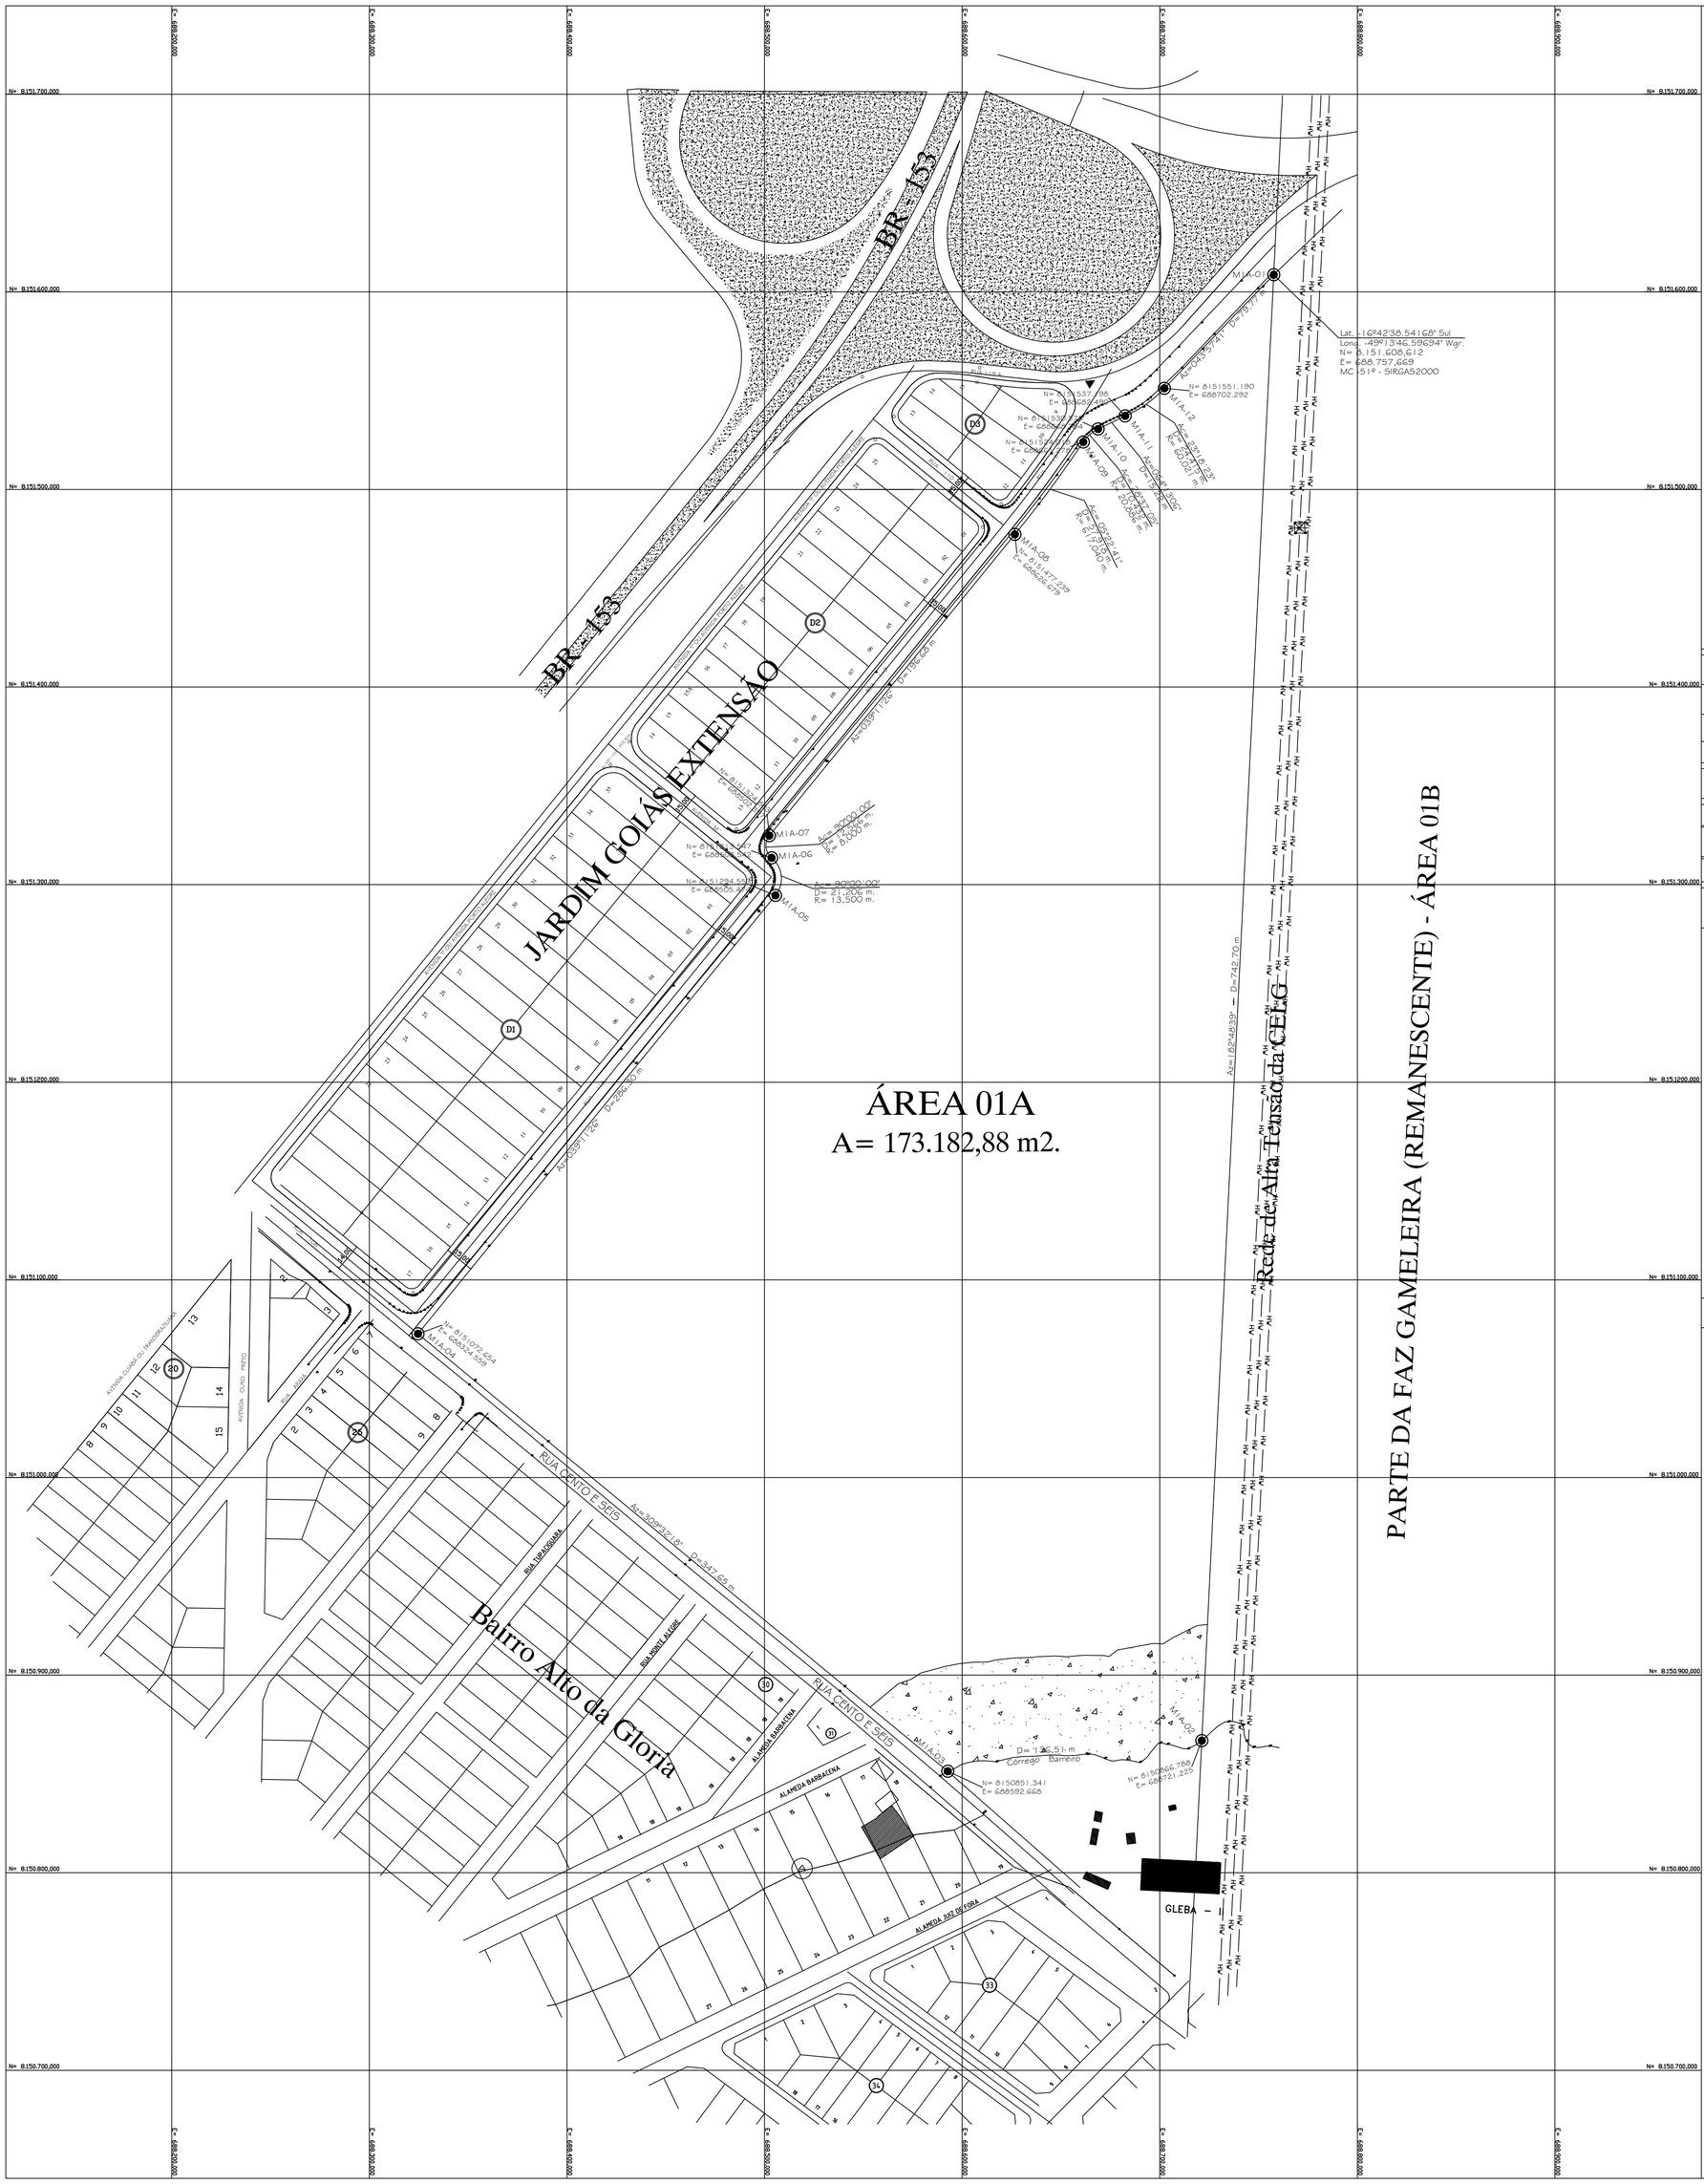

SITUAÇÃO e ORIGEM DA MATRÍCULA

MATRÍCULA 48.568 - Cartório de Registro de Imóveis, da 4ª Circunscrição de Goiânia - Goiás

DESCRIÇÃO DO IMÓVEL:	ÁREAS:
PARTE DA FAZENDA GAMELEIRA (ÁREA REMANESCENTE)	1.635.887,00 m2. = 163,58.8700 ha.

LEVANTAMENTO PLANIMÉTRICO

Parte da Faz. Gameleira (Área Remanescente) - Área 01	173.182,88 m2. 17,31.8288 ha.
TOTAL DO CADASTRO PLANIALTIMÉTRICO:	173.182,88 m2. 17,31.8288 ha.

NORTE

NQ

DECLINAÇÃO MAGNÉTICA= -19°55'13"-W
CONVERGÊNCIA MERIDIANA= -33°05'35"
10/96

LEGENDA :

- ESTRADAS VICINAIS
- FOSSA
- BOCA DE LOBO
- EDIFICAÇÕES
- PONTOS TOPOGRÁFICOS
- CERCAS INTERNAS
- CERCAS DE DIVISAS
- CONFRONTANTES
- MEIO-FIOS
- POSTE
- REDE ELÉTRICA
- CÓRREGO
- CURVAS DE NÍVEL
- MARCO GEORREFERENCIADO
- M1A-06 MARCOS DE DIVISAS
- ÁRVORES

PARTE INTEGRANTE DA FAZENDA GAMELEIRA, DENOMINADA

FAZENDA GAMELEIRA (AREA REMANESCENTE) ÁREA 01A

MUNICÍPIO DE GOIÂNIA - GO.

CONTEÚDO:

LEVANTAMENTO PLANIMÉTRICO DAS DIVISAS

PROPRIETÁRIOS:

FLAMBOYANT URBANISMO LTDA
CNPJ: 04.038.421/0001-62

R.T.:

RUBENS ALBERTO MACHADO
AGRIMENSOR - CREA - 3309/TD GO.

ESCALA	DATA
1:1.000	14/07/17

ÁREA TOTAL DO IMÓVEL:

173.182,88 m2. = 17,31.8288 ha. ou 0 alq. 00 lts. 000,00 m2.

PRANCHA:

ÚNICA