


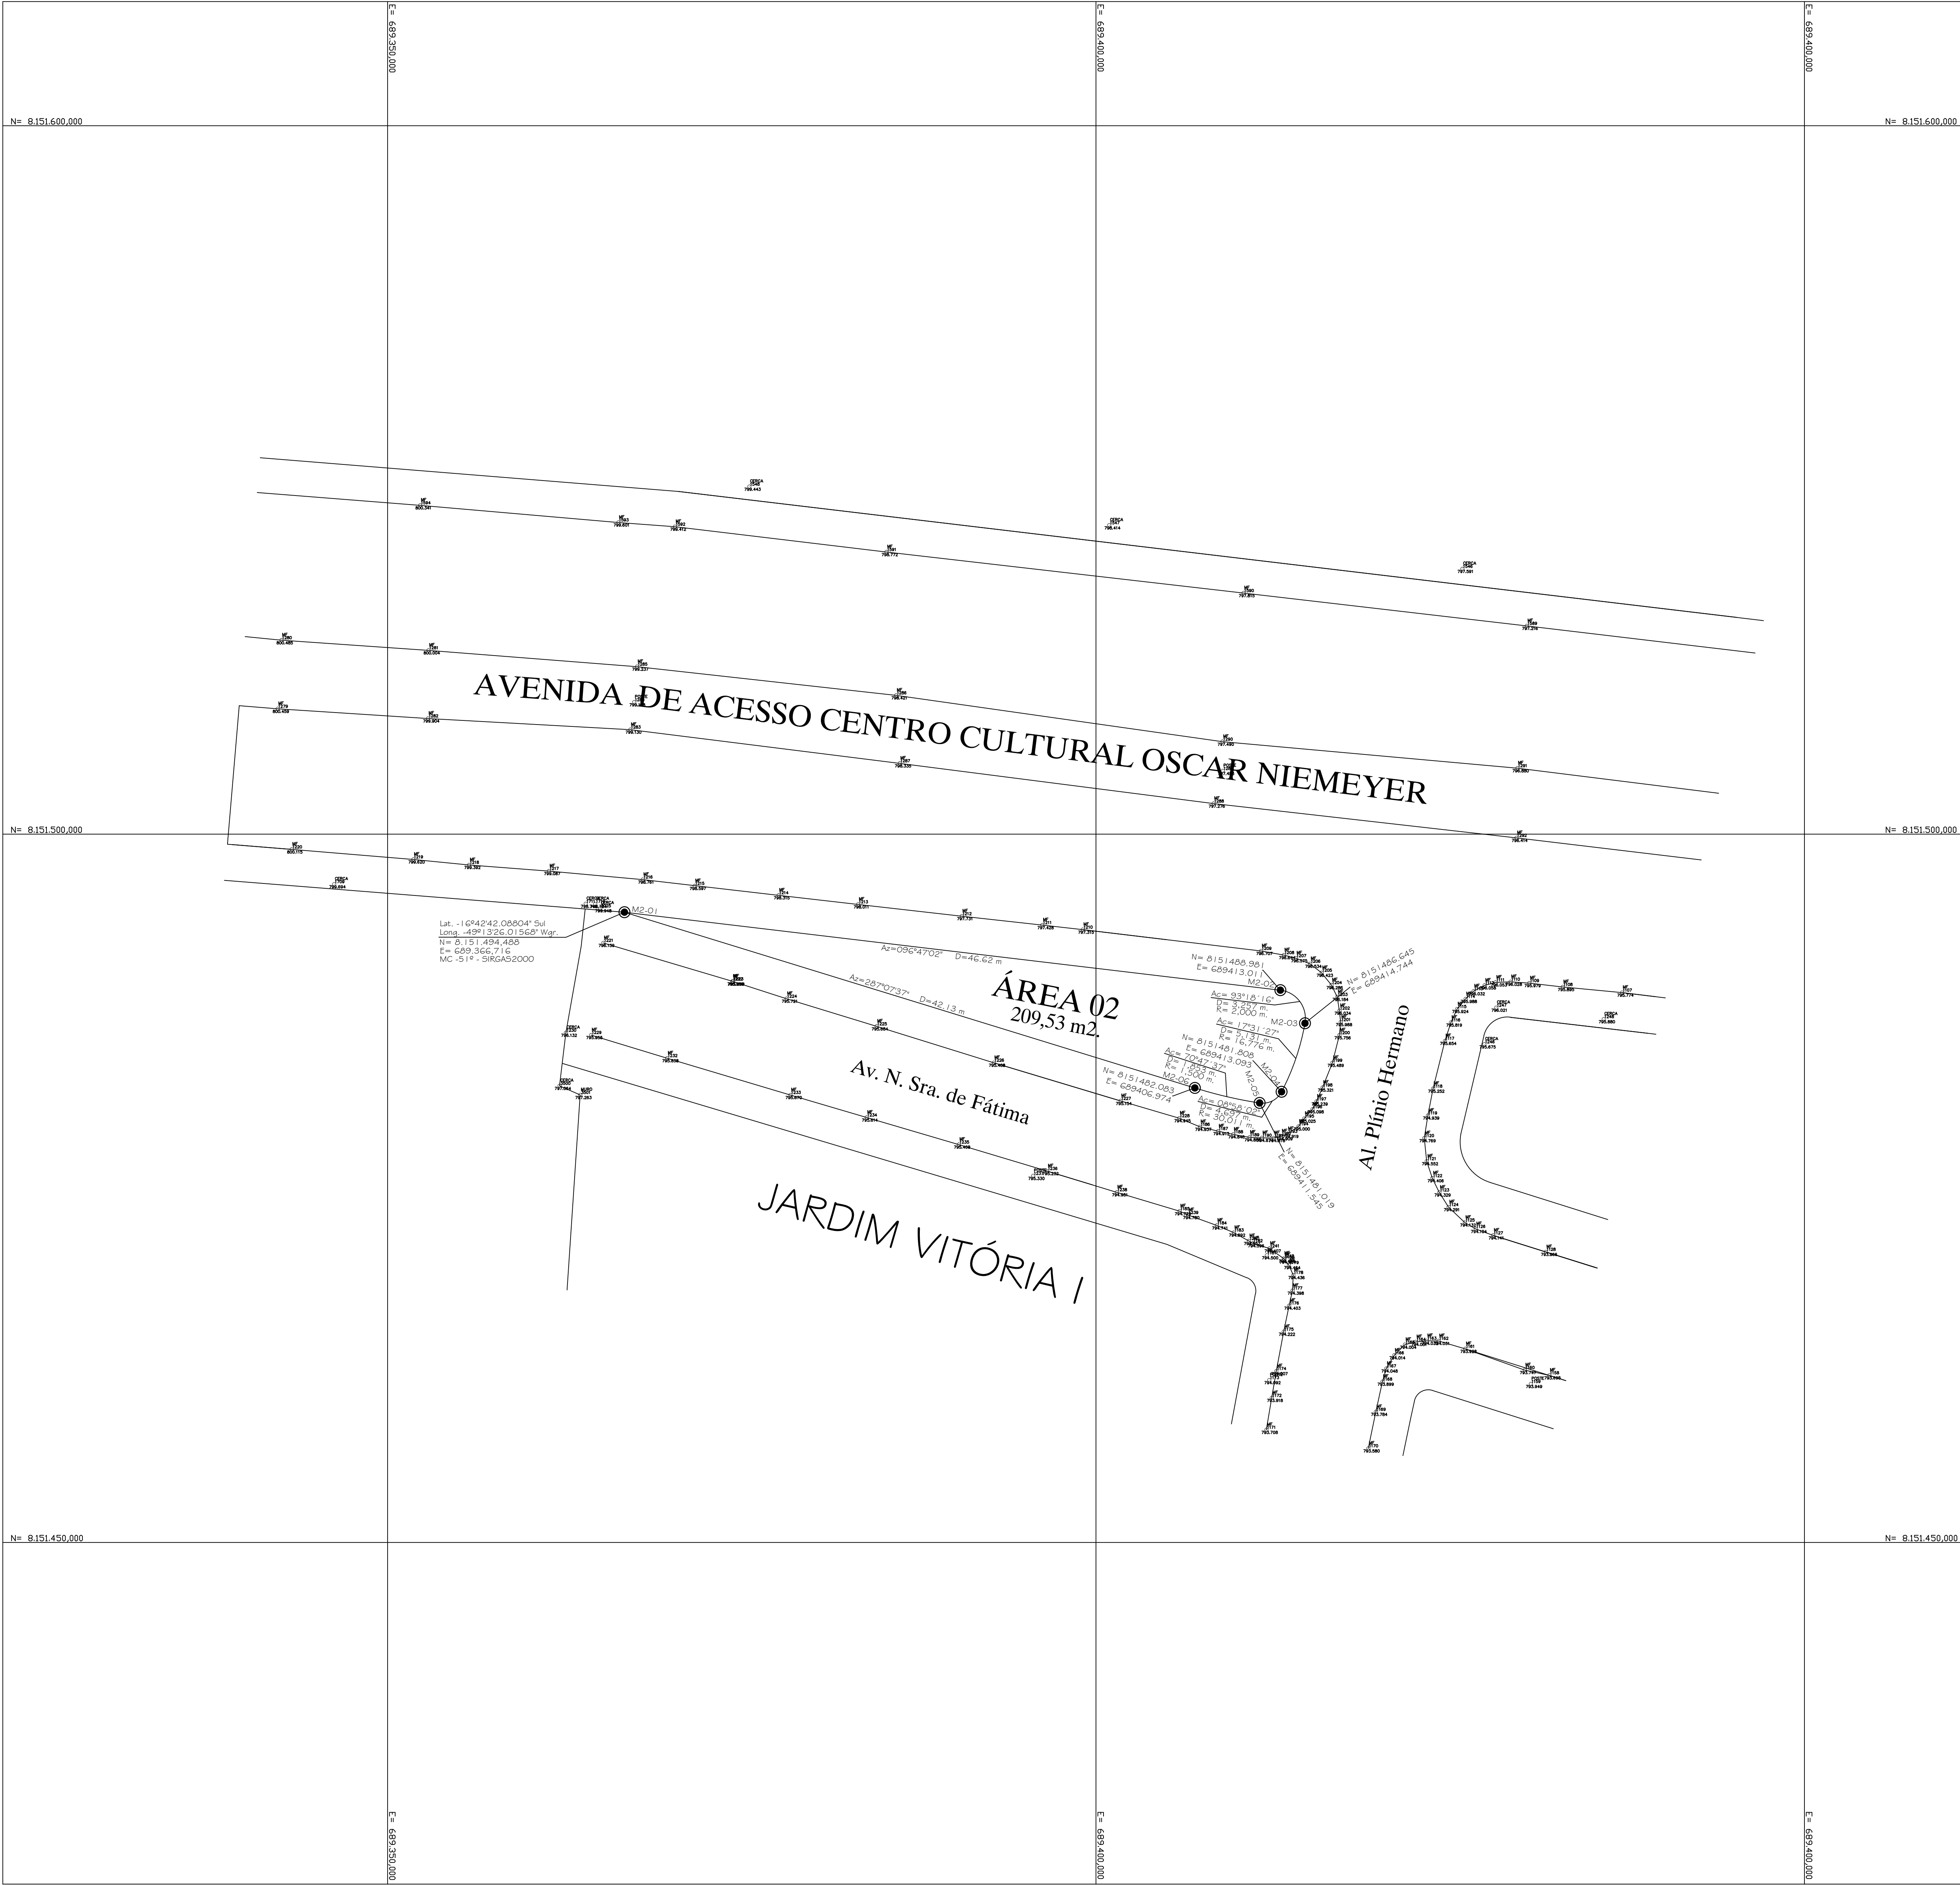

SITUAÇÃO e ORIGEM DA MATRÍCULA	
MATRÍCULA 48.568 - Cartório de Registro de Imóveis, da 4ª Circunscrição de Goiânia - Goiás	
DESCRIÇÃO DO IMÓVEL:	ÁREAS:
PARTE DA FAZENDA GAMELEIRA (ÁREA REMANESCENTE)	1.635.887,00 m2. = 163,58.8700 ha.
LEVANTAMENTO PLANIMÉTRICO	
Parte da Faz. Gameleira (Área Remanescente) - Área 02	209,53 m2. 0,02.0953 ha.
TOTAL DO CADASTRO PLANIALTIMÉTRICO:	209,53 m2. 0,02.0953 ha.

NORTE	LEGENDA :
	- ESTRADAS VICINAIS - FOSSA - BOCA DE LOBO - EDIFICAÇÕES - PONTOS TOPOGRÁFICOS - CERCAS INTERNAS - CERCAS DE DIVISAS - CONFRONTANTES - MEIO-FIOS - POSTE - REDE ELÉTRICA - CÓRREGO - CURVAS DE NIVEL - MARCO GEORREFERENCIADO - MARCO DE DIVISAS - ÁRVORES

PARTE INTEGRANTE DA FAZENDA GAMELEIRA, DENOMINADA FAZENDA GAMELEIRA (AREA REMANESCENTE) ÁREA 02 MUNICÍPIO DE GOIÂNIA - GO.	
CONTEUDO:	
LEVANTAMENTO PLANIMÉTRICO DAS DIVISAS	
PROPRIETÁRIOS:	
FLAMBOYANT URBANISMO LTDA CNPJ: 04.038.421/0001-62	
R.T.:	
RUBENS ALBERTO MACHADO AGRIENSOR - CREA - 3309/1D GO.	
ESCALA	DATA
1:1.000	14/07/17
ÁREA TOTAL DO IMÓVEL:	PRANCHA:
209,53 m2. 0,02.0953 ha. ou 0 alq. 00 lts 209,53 m2.	UNICA