


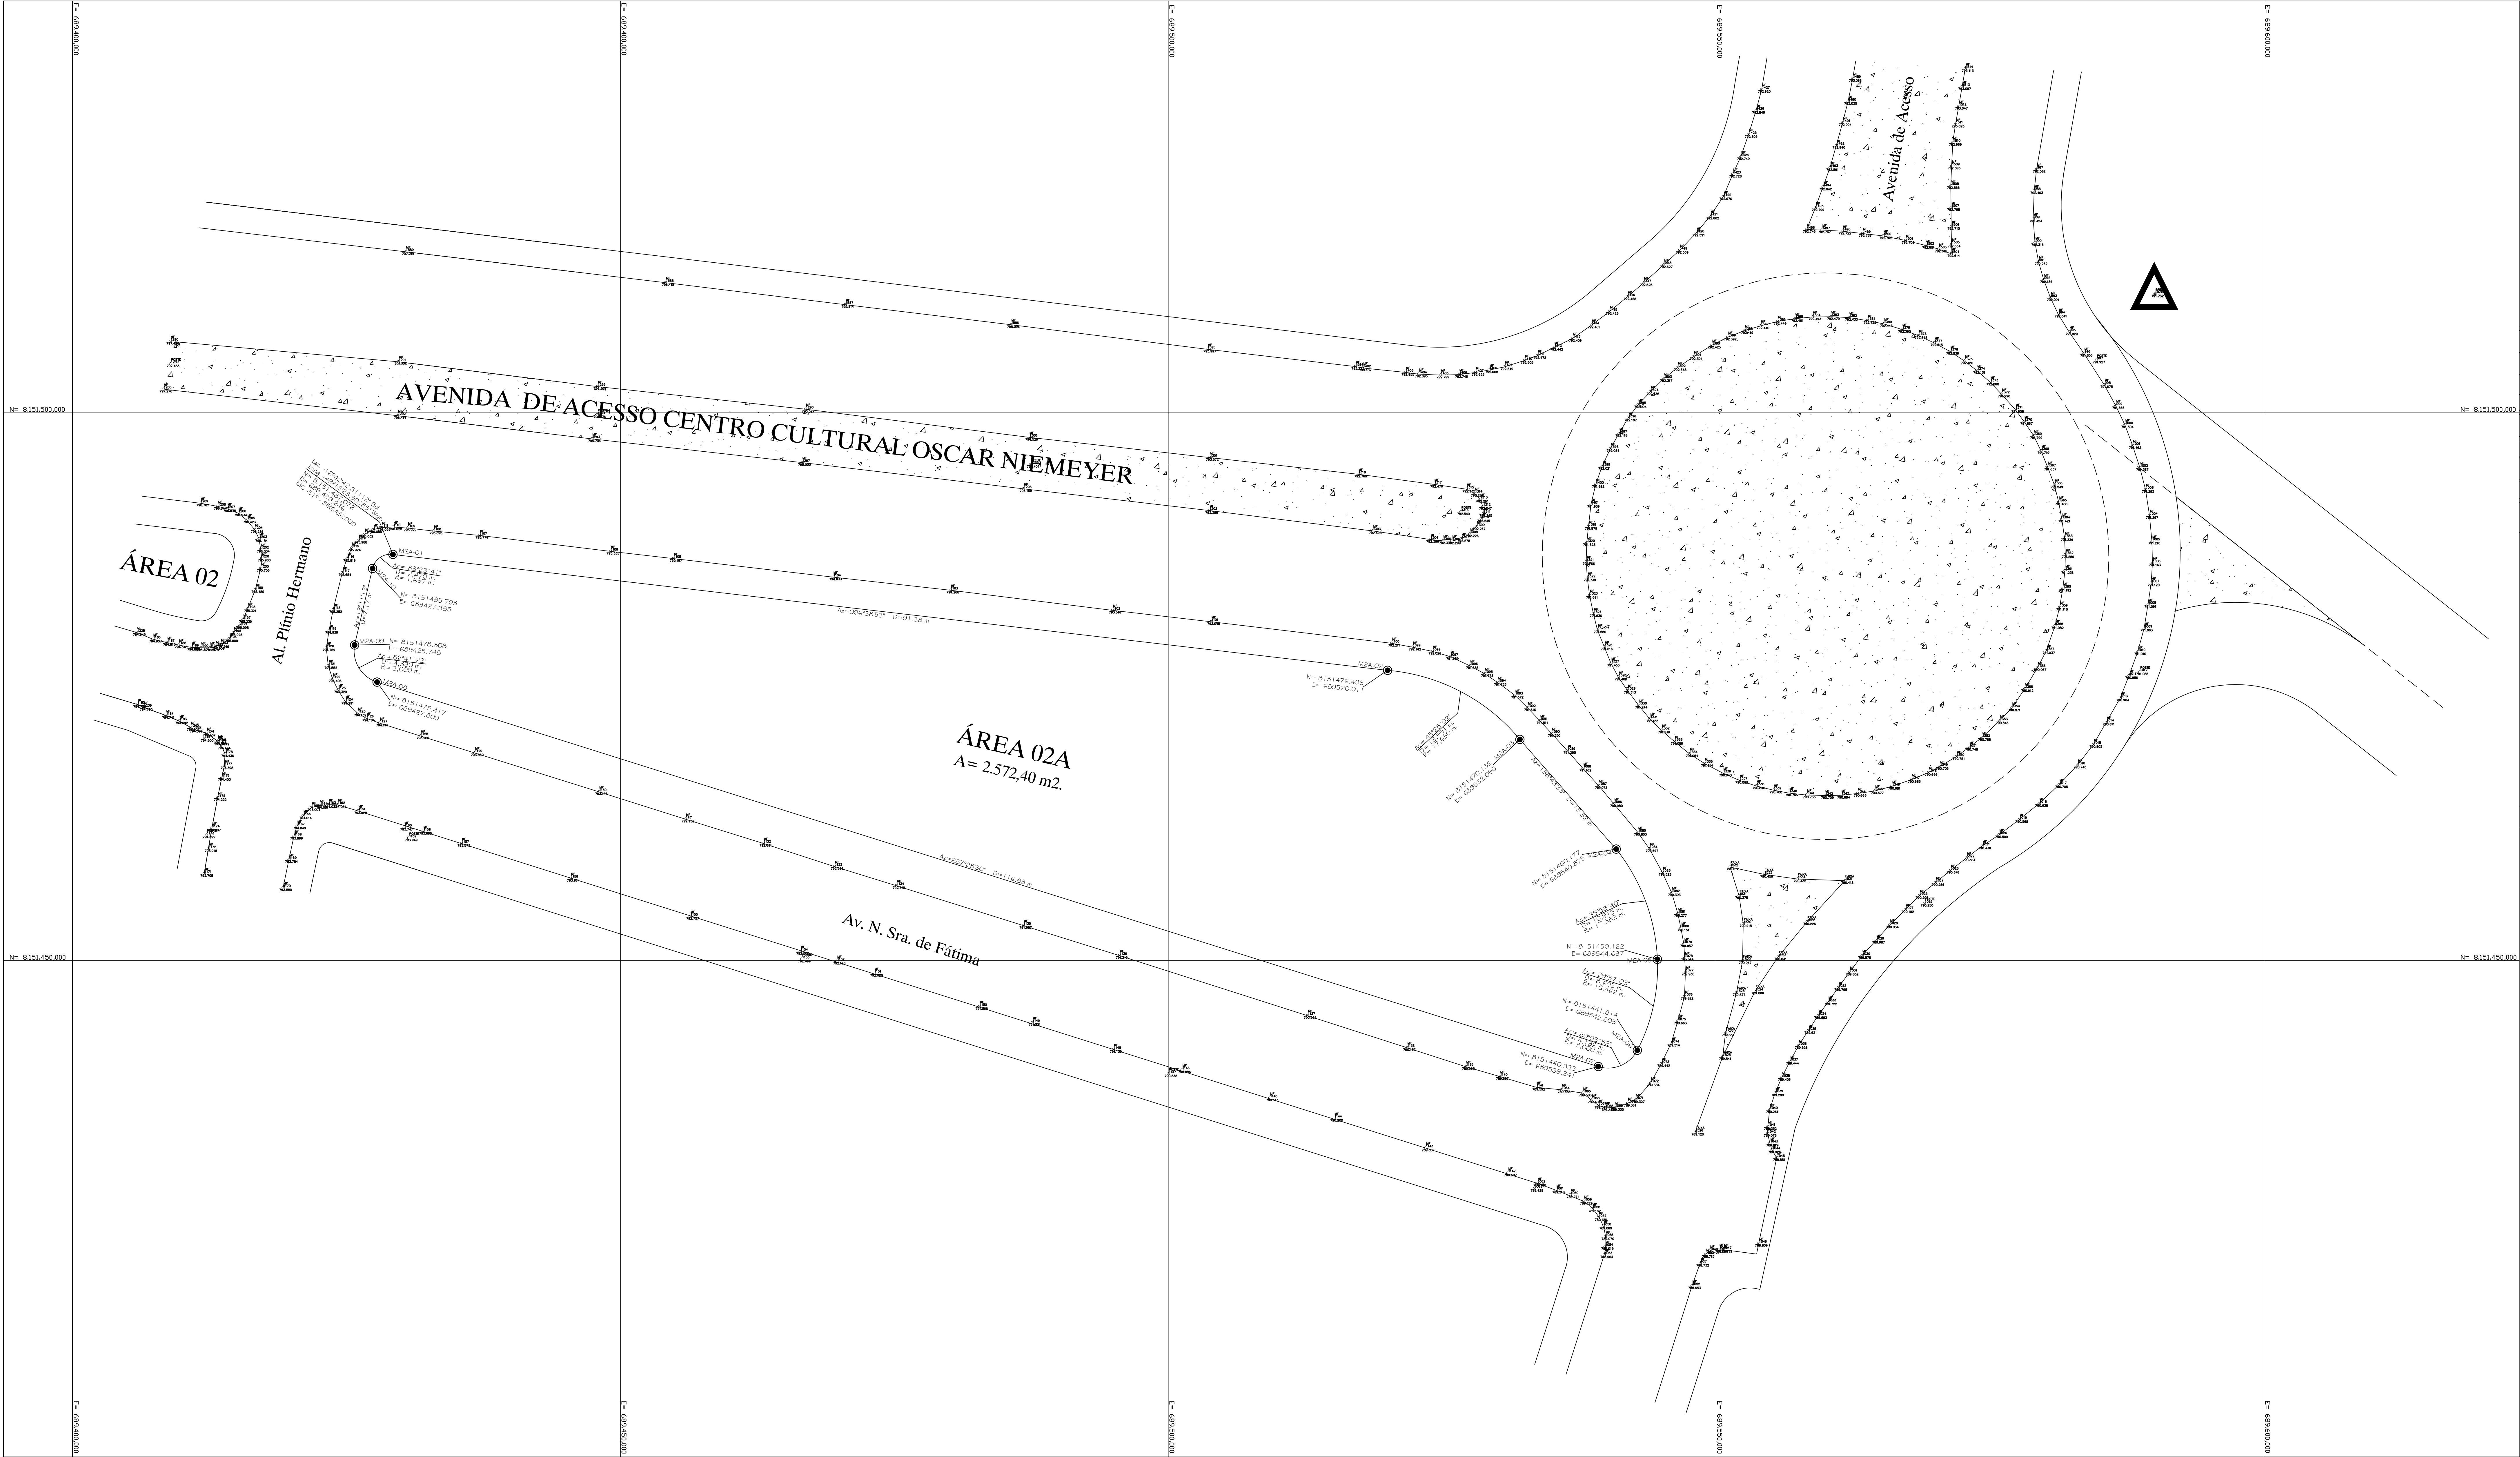

SITUAÇÃO e ORIGEM DA MATRÍCULA		
MATRÍCULA 48.568 - Cartório de Registro de Imóveis, da 4ª Circunscrição de Goiânia - Goiás		
DESCRIÇÃO DO IMÓVEL:		ÁREAS:
PARTE DA FAZENDA GAMELEIRA (ÁREA REMANESCENTE)		1.635.887,00 m2. = 163,58.8700 ha.
LEVANTAMENTO PLANIMÉTRICO		
Parte da Faz. Gameleira (Área Remanescente) - Área 02		2.572,40 m2. 0,25.7240 ha.
TOTAL DO CADASTRO PLANALTIMÉTRICO:		2.572,40 m2. 0,25.7240 ha.
NORTE		LEGENDA :
		- ESTRADAS VICINAIS - FOSSA - BORDA DE LOBO - EDIFICAÇÕES - PONTOS TOPOGRÁFICOS - CERCAS INTERNAS - CERCAS DE DIVISAS - CONFRONTANTES - MURO - FIOS - POSTE - REDE ELÉTRICA - CORREIO - CURVAS DE NÍVEL - MARCO GEORREFERENCIADO - MARCO DE DIVISAS - ÁRVORES
PARTE INTEGRANTE DA FAZENDA GAMELEIRA, DENOMINADA		
FAZENDA GAMELEIRA (ÁREA REMANESCENTE)		
ÁREA 02A		
MUNICÍPIO DE GOIÂNIA - GO.		
CONTEÚDO:		
LEVANTAMENTO PLANIMÉTRICO DAS DIVISAS		
PROPRIETÁRIOS:		
FLAMBOYANT URBANISMO LTDA CNPJ: 04.038.421/0001-62		
R.T.:		
RUBENS ALBERTO MACHADO AGRICULTOR - CREA - 3309/7D GO.		
ÁREA TOTAL DO IMÓVEL:		PRANCHA:
2.572,40 m2. 0,25.7240 ha. ou 0 alq. 04 lts 152,40 m2.		UNICA
ESCALA 1:1.000		DATA 14/07/17