


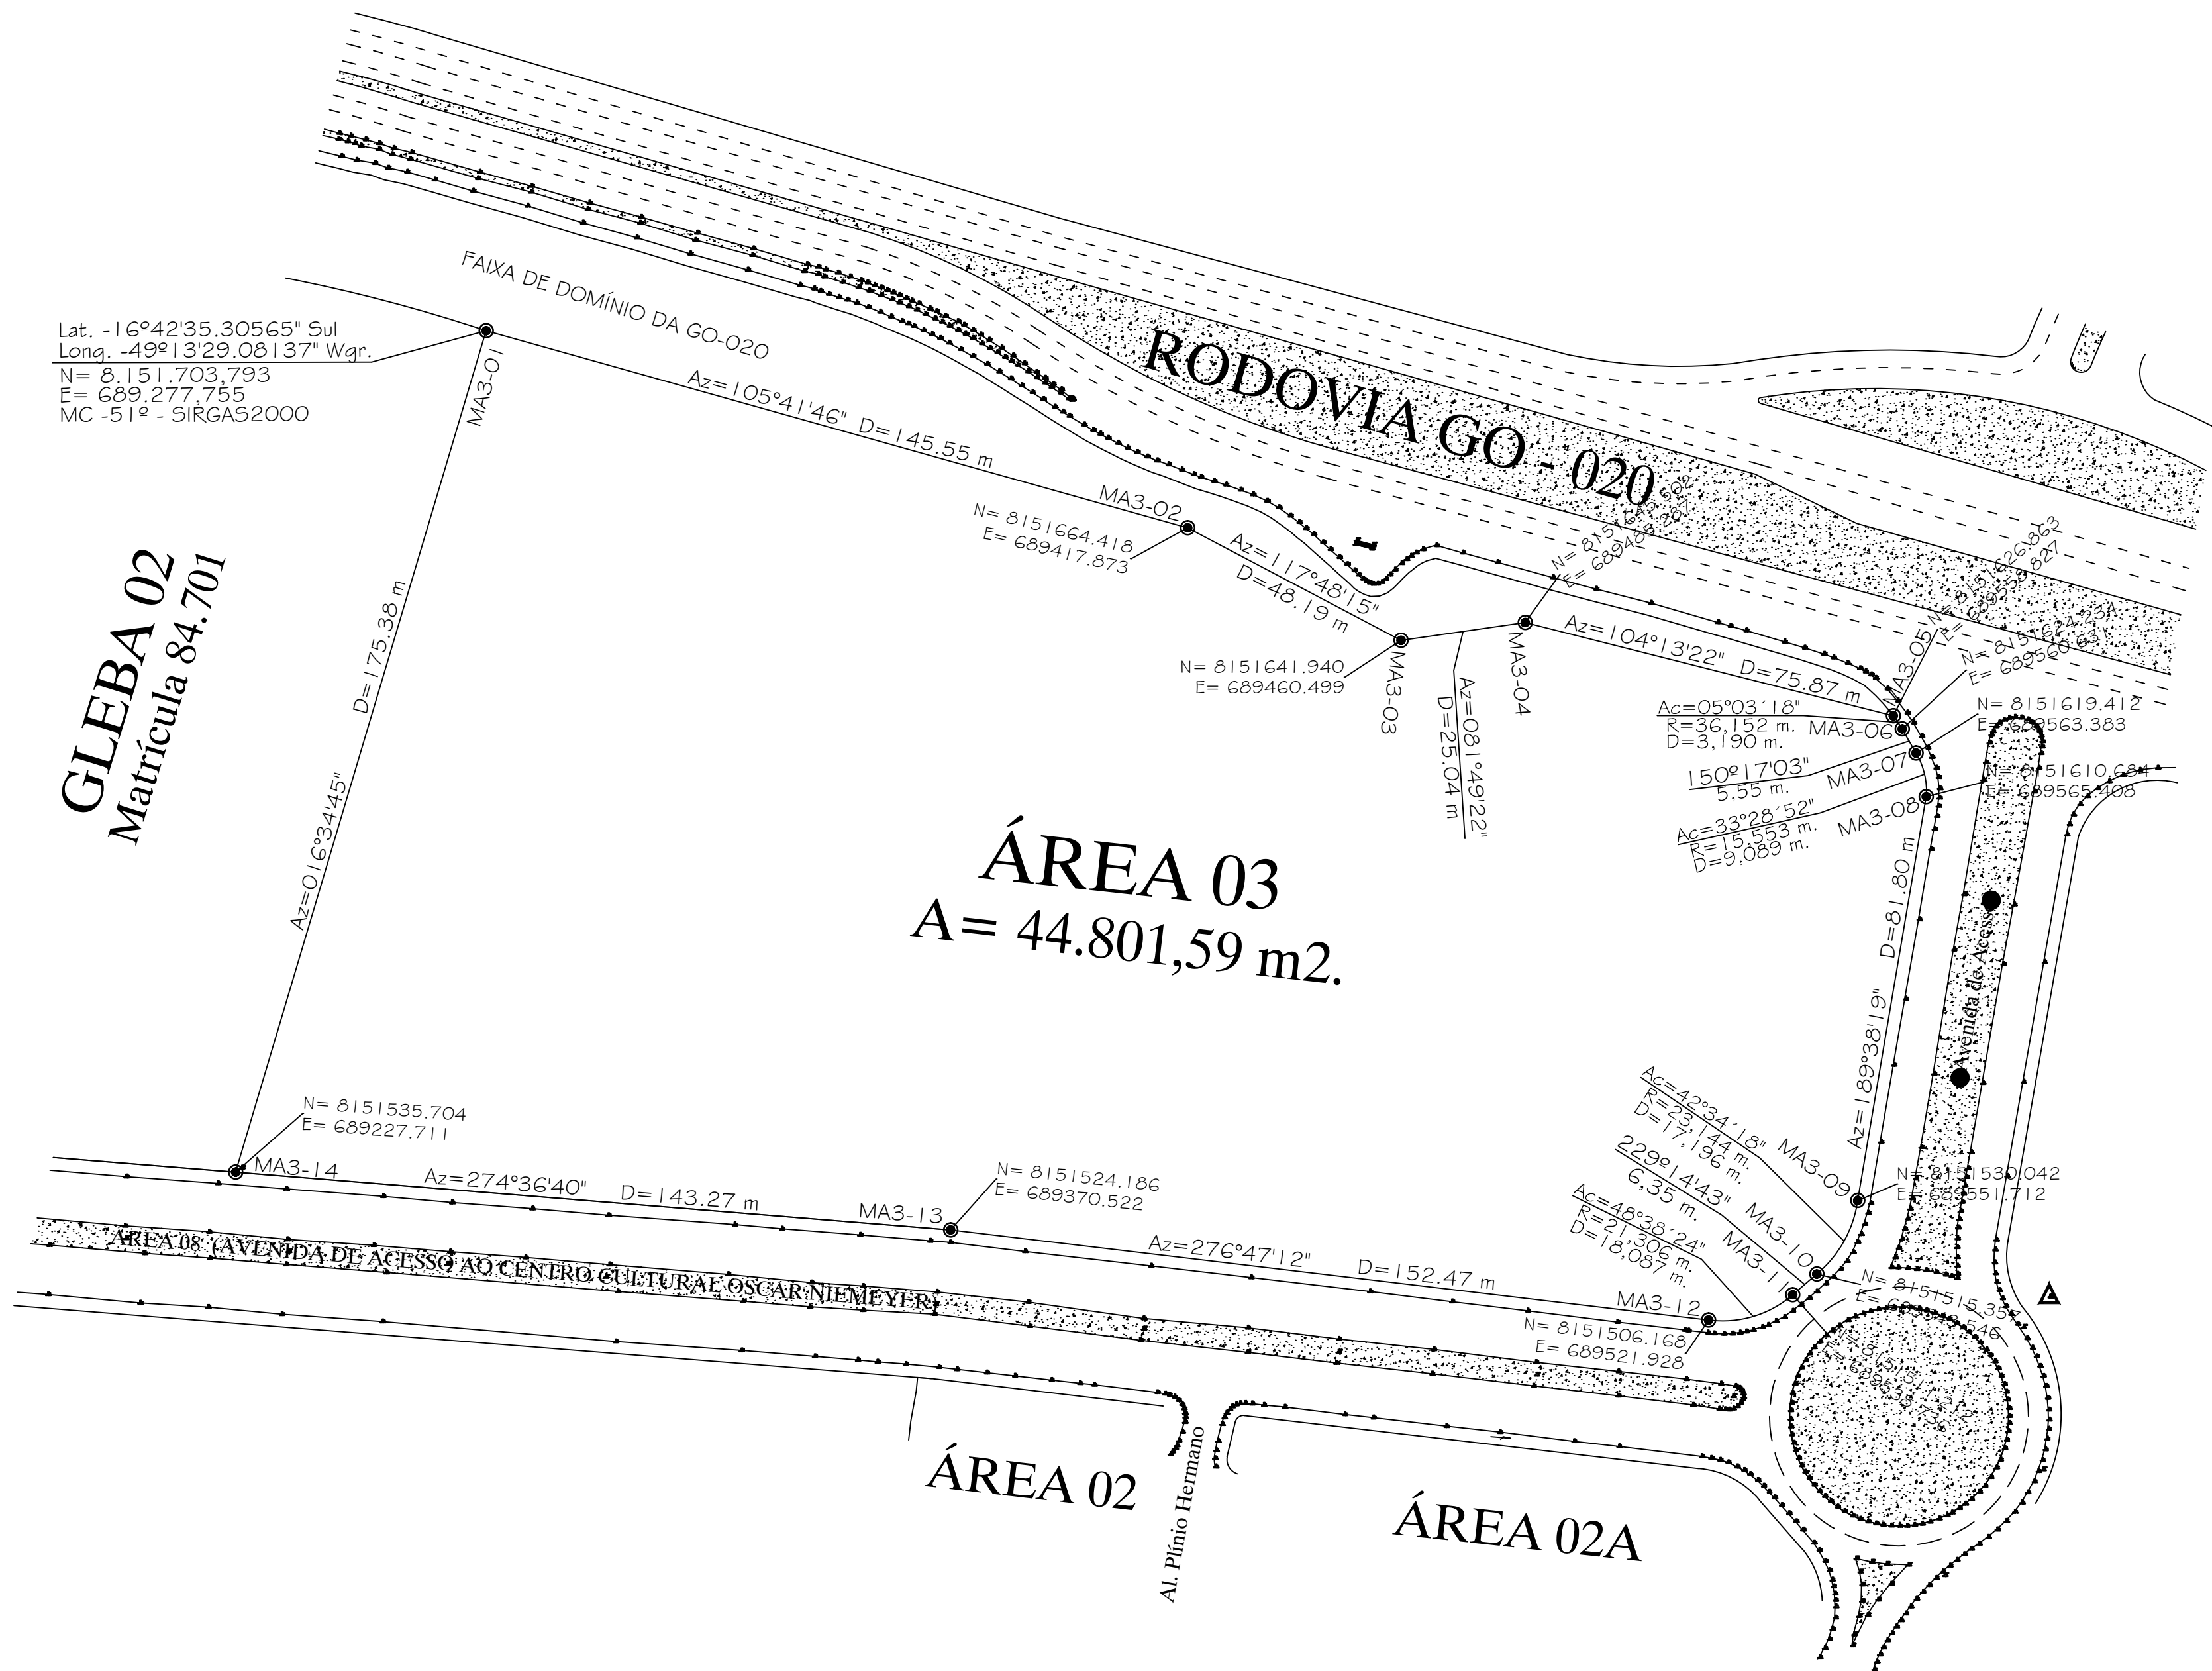

SITUAÇÃO e ORIGEM DA MATRÍCULA	
MATRÍCULA 48.568 - Cartório de Registro de Imóveis, da 4ª Circunscrição de Goiânia - Goiás	
DESCRIÇÃO DO IMÓVEL:	ÁREAS:
PARTE DA FAZENDA GAMELEIRA (ÁREA REMANESCENTE)	1.635.887,00 m2. = 163,58.8700 ha.
LEVANTAMENTO PLANIMÉTRICO	
Parte da Faz. Gameleira (Área Remanescente) - Área 02	44.801,59 m2. 4,48,0159 ha.
TOTAL DO CADASTRO PLANIALTIMÉTRICO:	44.801,59 m2. 4,48,0159 ha.

NORTE

LEGENDA :

ESTRADAS VICINAIS

FOSSA

BOCA DE LOBO

EDIFICAÇÕES

PONTOS TOPOGRÁFICOS

CERCAS INTERNAS

CERCAS DE DIVISAS

CONFRONTANTES

MEIO-FIOS

POSTE

REDE ELÉTRICA

CÓRREGO

CURVAS DE NÍVEL

MARCO GEORREFERENCIADO

MARCOS DE DIVISAS

ÁRVORES

PARTE INTEGRANTE DA FAZENDA GAMELEIRA, DENOMINADA
FAZENDA GAMELEIRA (AREA REMANESCENTE)
ÁREA 03

MUNICÍPIO DE GOIÂNIA - GO.

CONTEUDO:

LEVANTAMENTO PLANIMÉTRICO DAS DIVISAS

PROPRIETÁRIOS:

FLAMBOYANT URBANISMO LTDA
CNPJ: 04.038.421/0001-62

R.T.: RUBENS ALBERTO MACHADO
AGRIMENSOR - CREA - 3309/TD GO.

ÁREA TOTAL DO IMÓVEL:	PRANCHA:
44.801,59 m2. 4,48,0159 ha. ou 0 alq. 74 lts. 31,59 m2.	UNICA