



SITUAÇÃO ATUAL

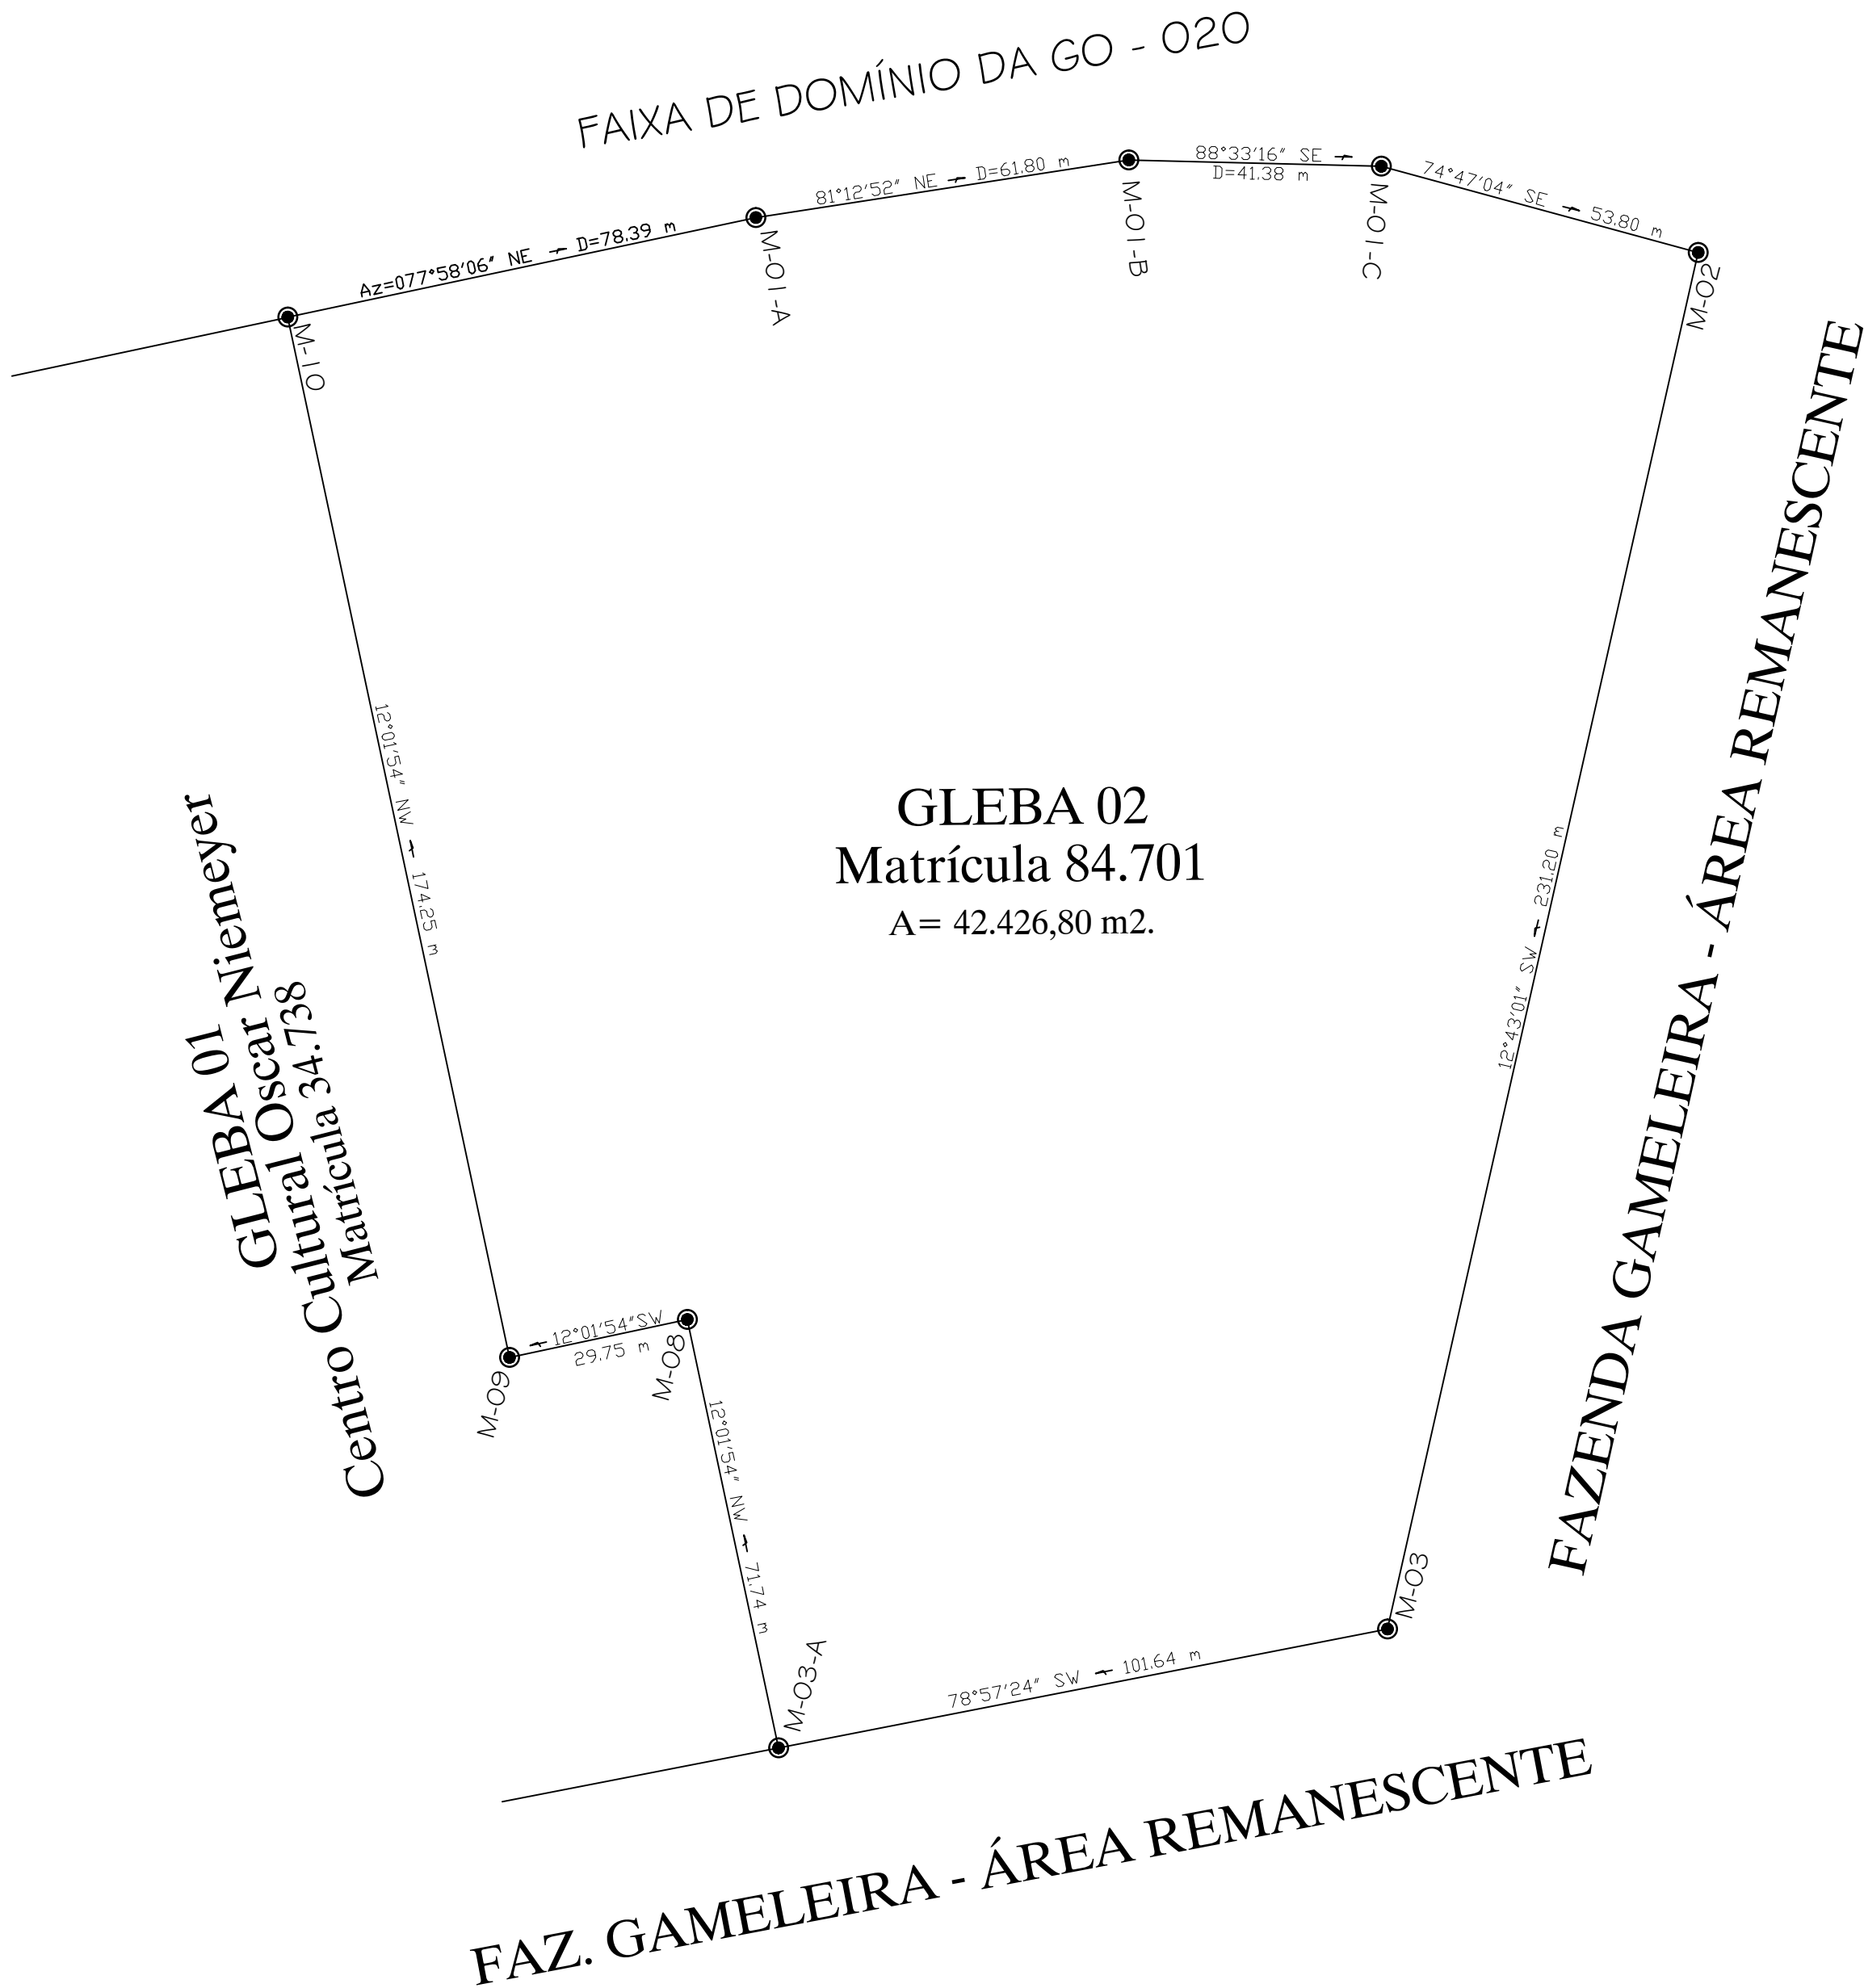

SITUAÇÃO APÓS A RETIFICAÇÃO

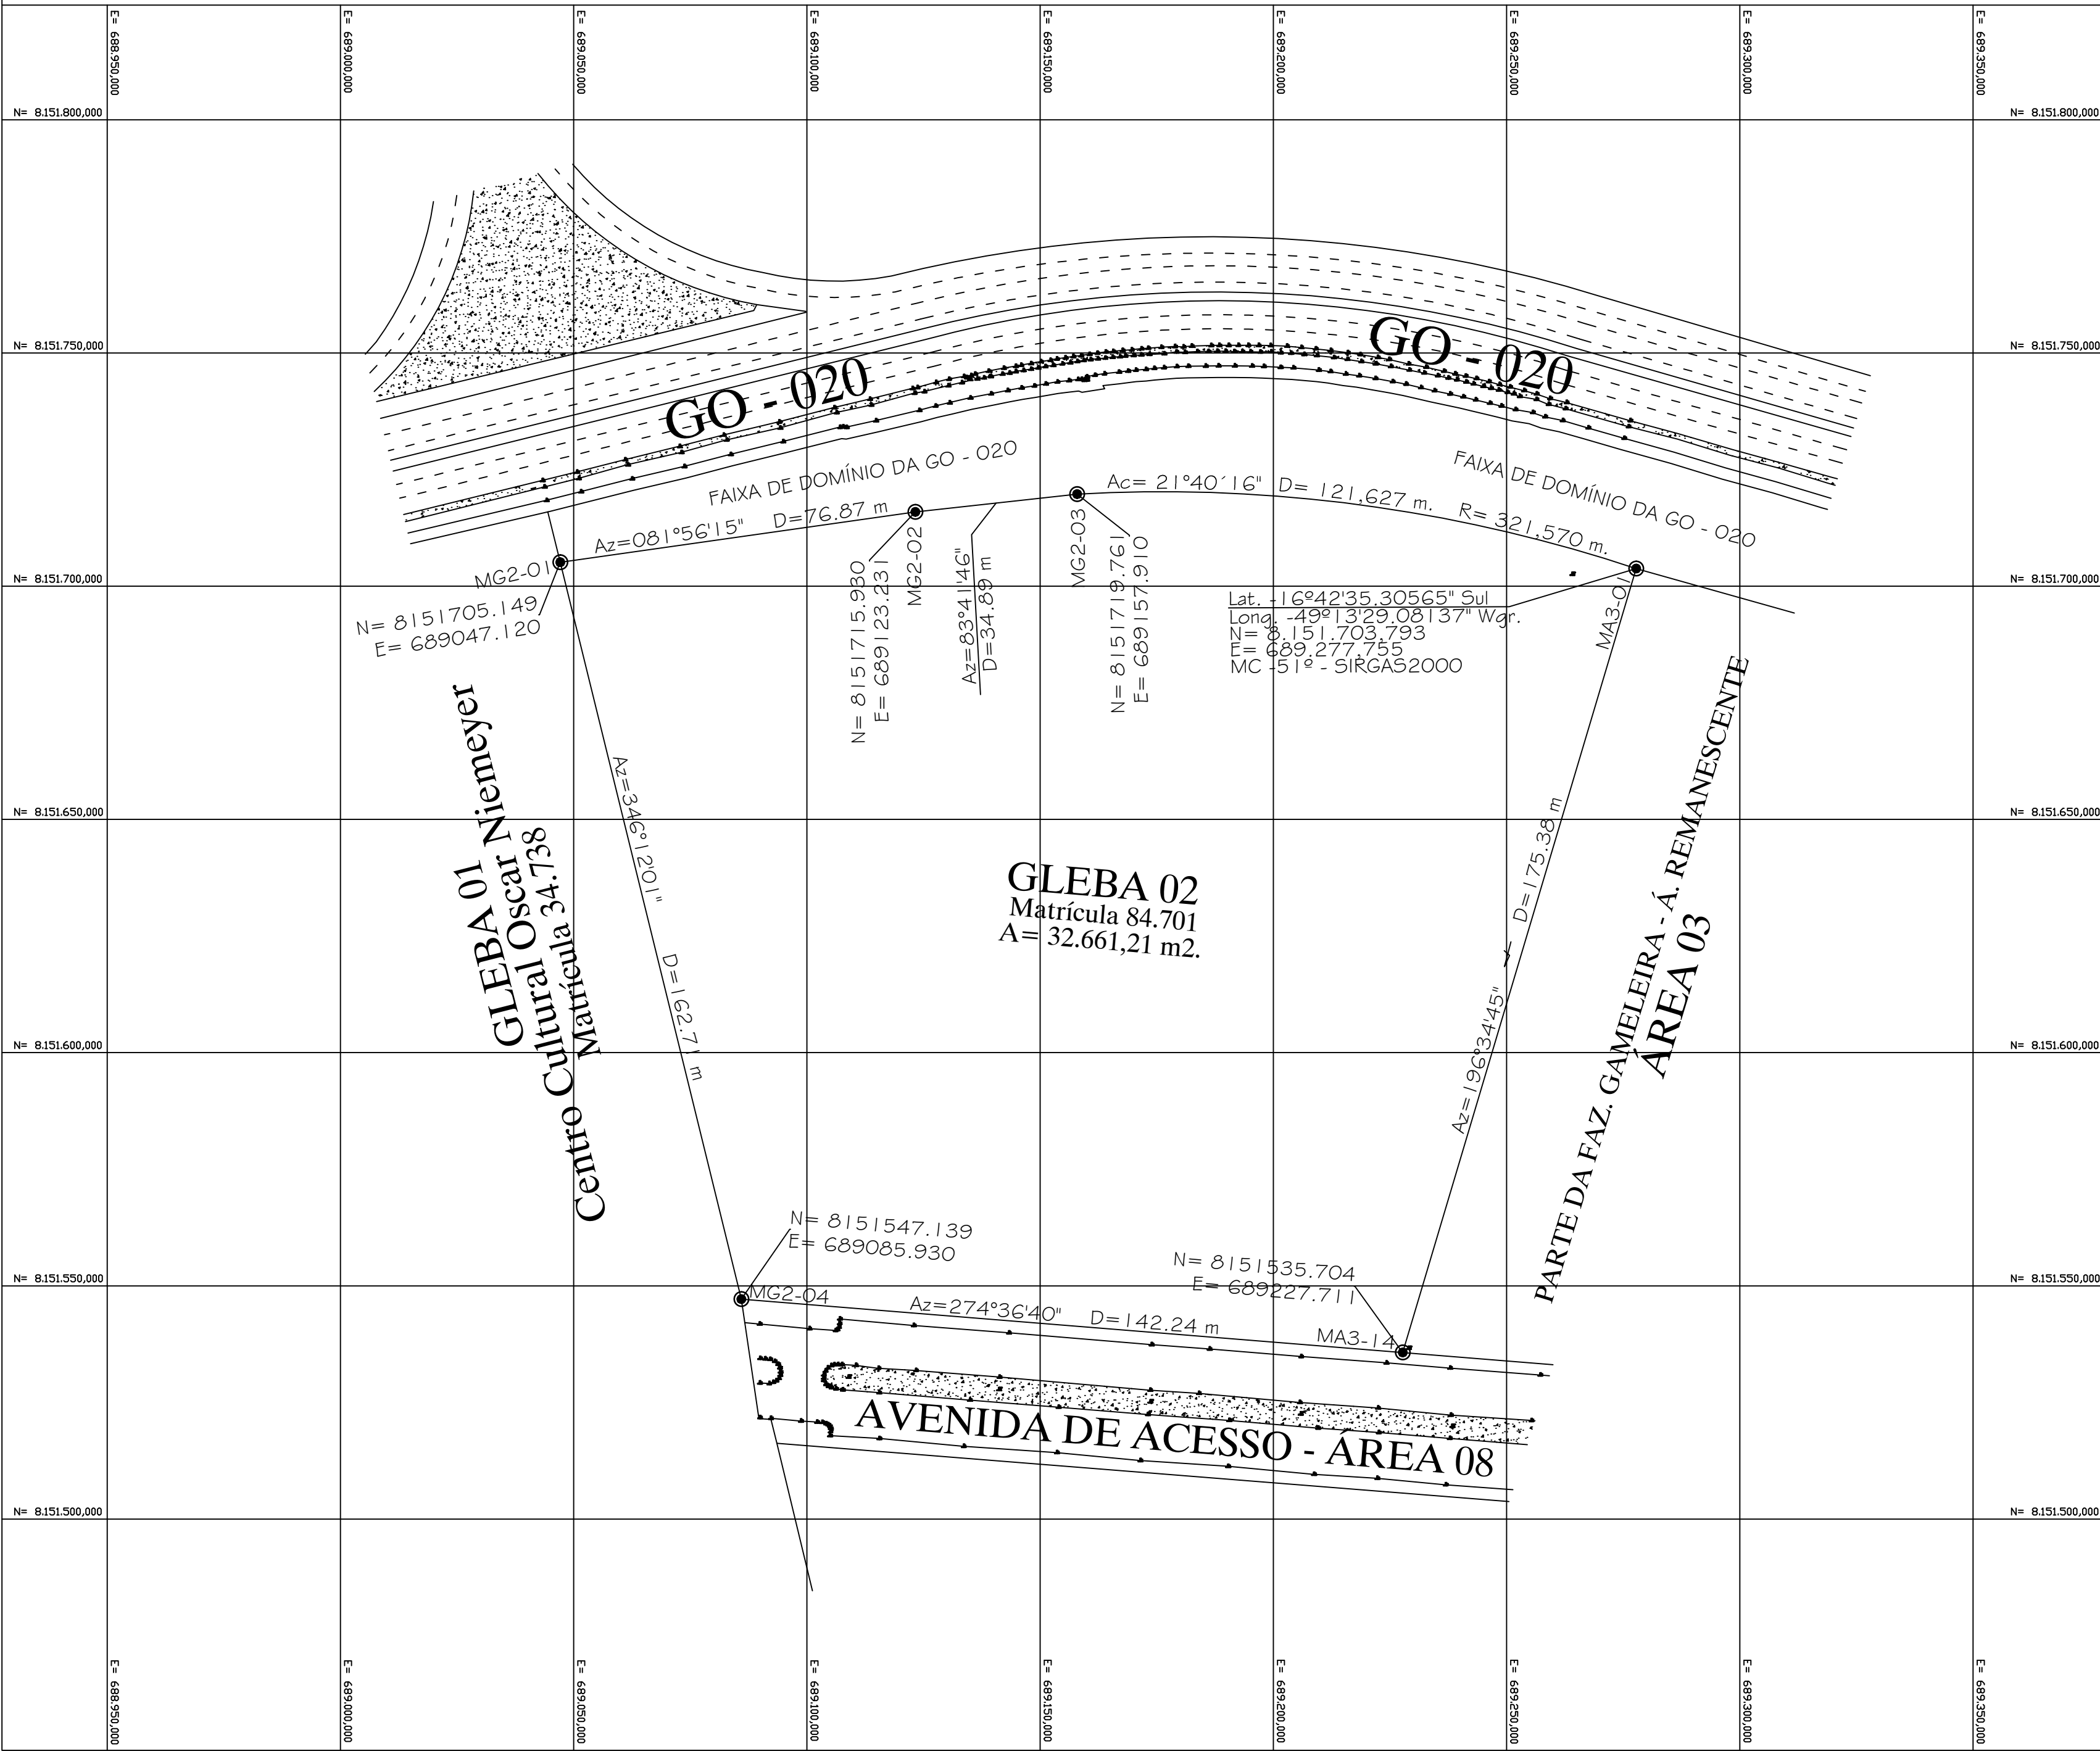

SITUAÇÃO e ORIGEM DA MATRÍCULA

MATRÍCULA 84.701 - Cartório de Registro de Imóveis, da 4ª Circunscrição de Goiânia - Goiás


DESCRIÇÃO DO IMÓVEL:	ÁREAS:
PARTE DA FAZ. GAMELEIRA - GLEBA 02	42.426,80 m2. = 4,24.2680 ha.

LEVANTAMENTO PLANIMÉTRICO

PARTE DA FAZ. GAMELEIRA - GLEBA 02	32.661,21 m2. 3,26.6121 ha.
TOTAL DO CADASTRO PLANIMÉTRICO:	32.661,21 m2. 3,26.6121 ha.

NORTE

LEGENDA :

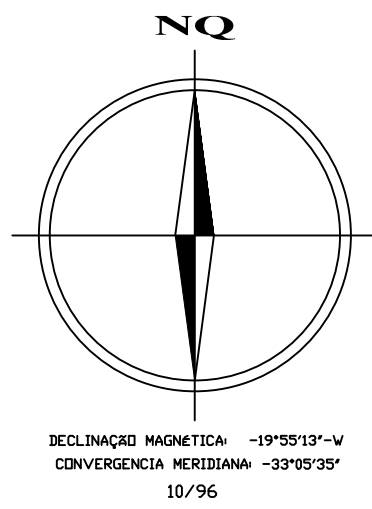

- ESTRADAS VICINAIS
- FOSSA
- BOCA DE LOBO
- EDIFICAÇÕES
- PONTOS TOPOGRÁFICOS
- CERCAS INTERNAS
- CERCAS DE DIVISAS
- CONFRONTANTES
- MEIO-FIOS
- POSTE
- REDE ELÉTRICA
- CÓRREGO
- CURVAS DE NÍVEL
- MARCO GEORREFERENCIADO
- MARCOS DE DIVISAS
- ÁRVORES

PARTE INTEGRANTE DA FAZENDA GAMELEIRA, DENOMINADA

FAZENDA GAMELEIRA - GLEBA 02

MUNICÍPIO DE GOIÂNIA - GO.

CONTEÚDO:	
PROJETO BÁSICO DE RETIFICAÇÃO DE MATRÍCULA	
PROPRIETÁRIOS:	
FLAMBOYANT URBANISMO LTDA CNPJ: 04.038.421/0001-62	
R.T.:	
RUBENS ALBERTO MACHADO AGRIENSOR - CREA - 3309/TD GO.	
ESCALA 1:1.000	DATA 14/07/17
ÁREA TOTAL DO IMÓVEL:	
32.661,21 m2. 3,26.6121 ha. ou 0 alq. 53 lts. 596,21 m2.	
PRANCHA:	
UNICA	