


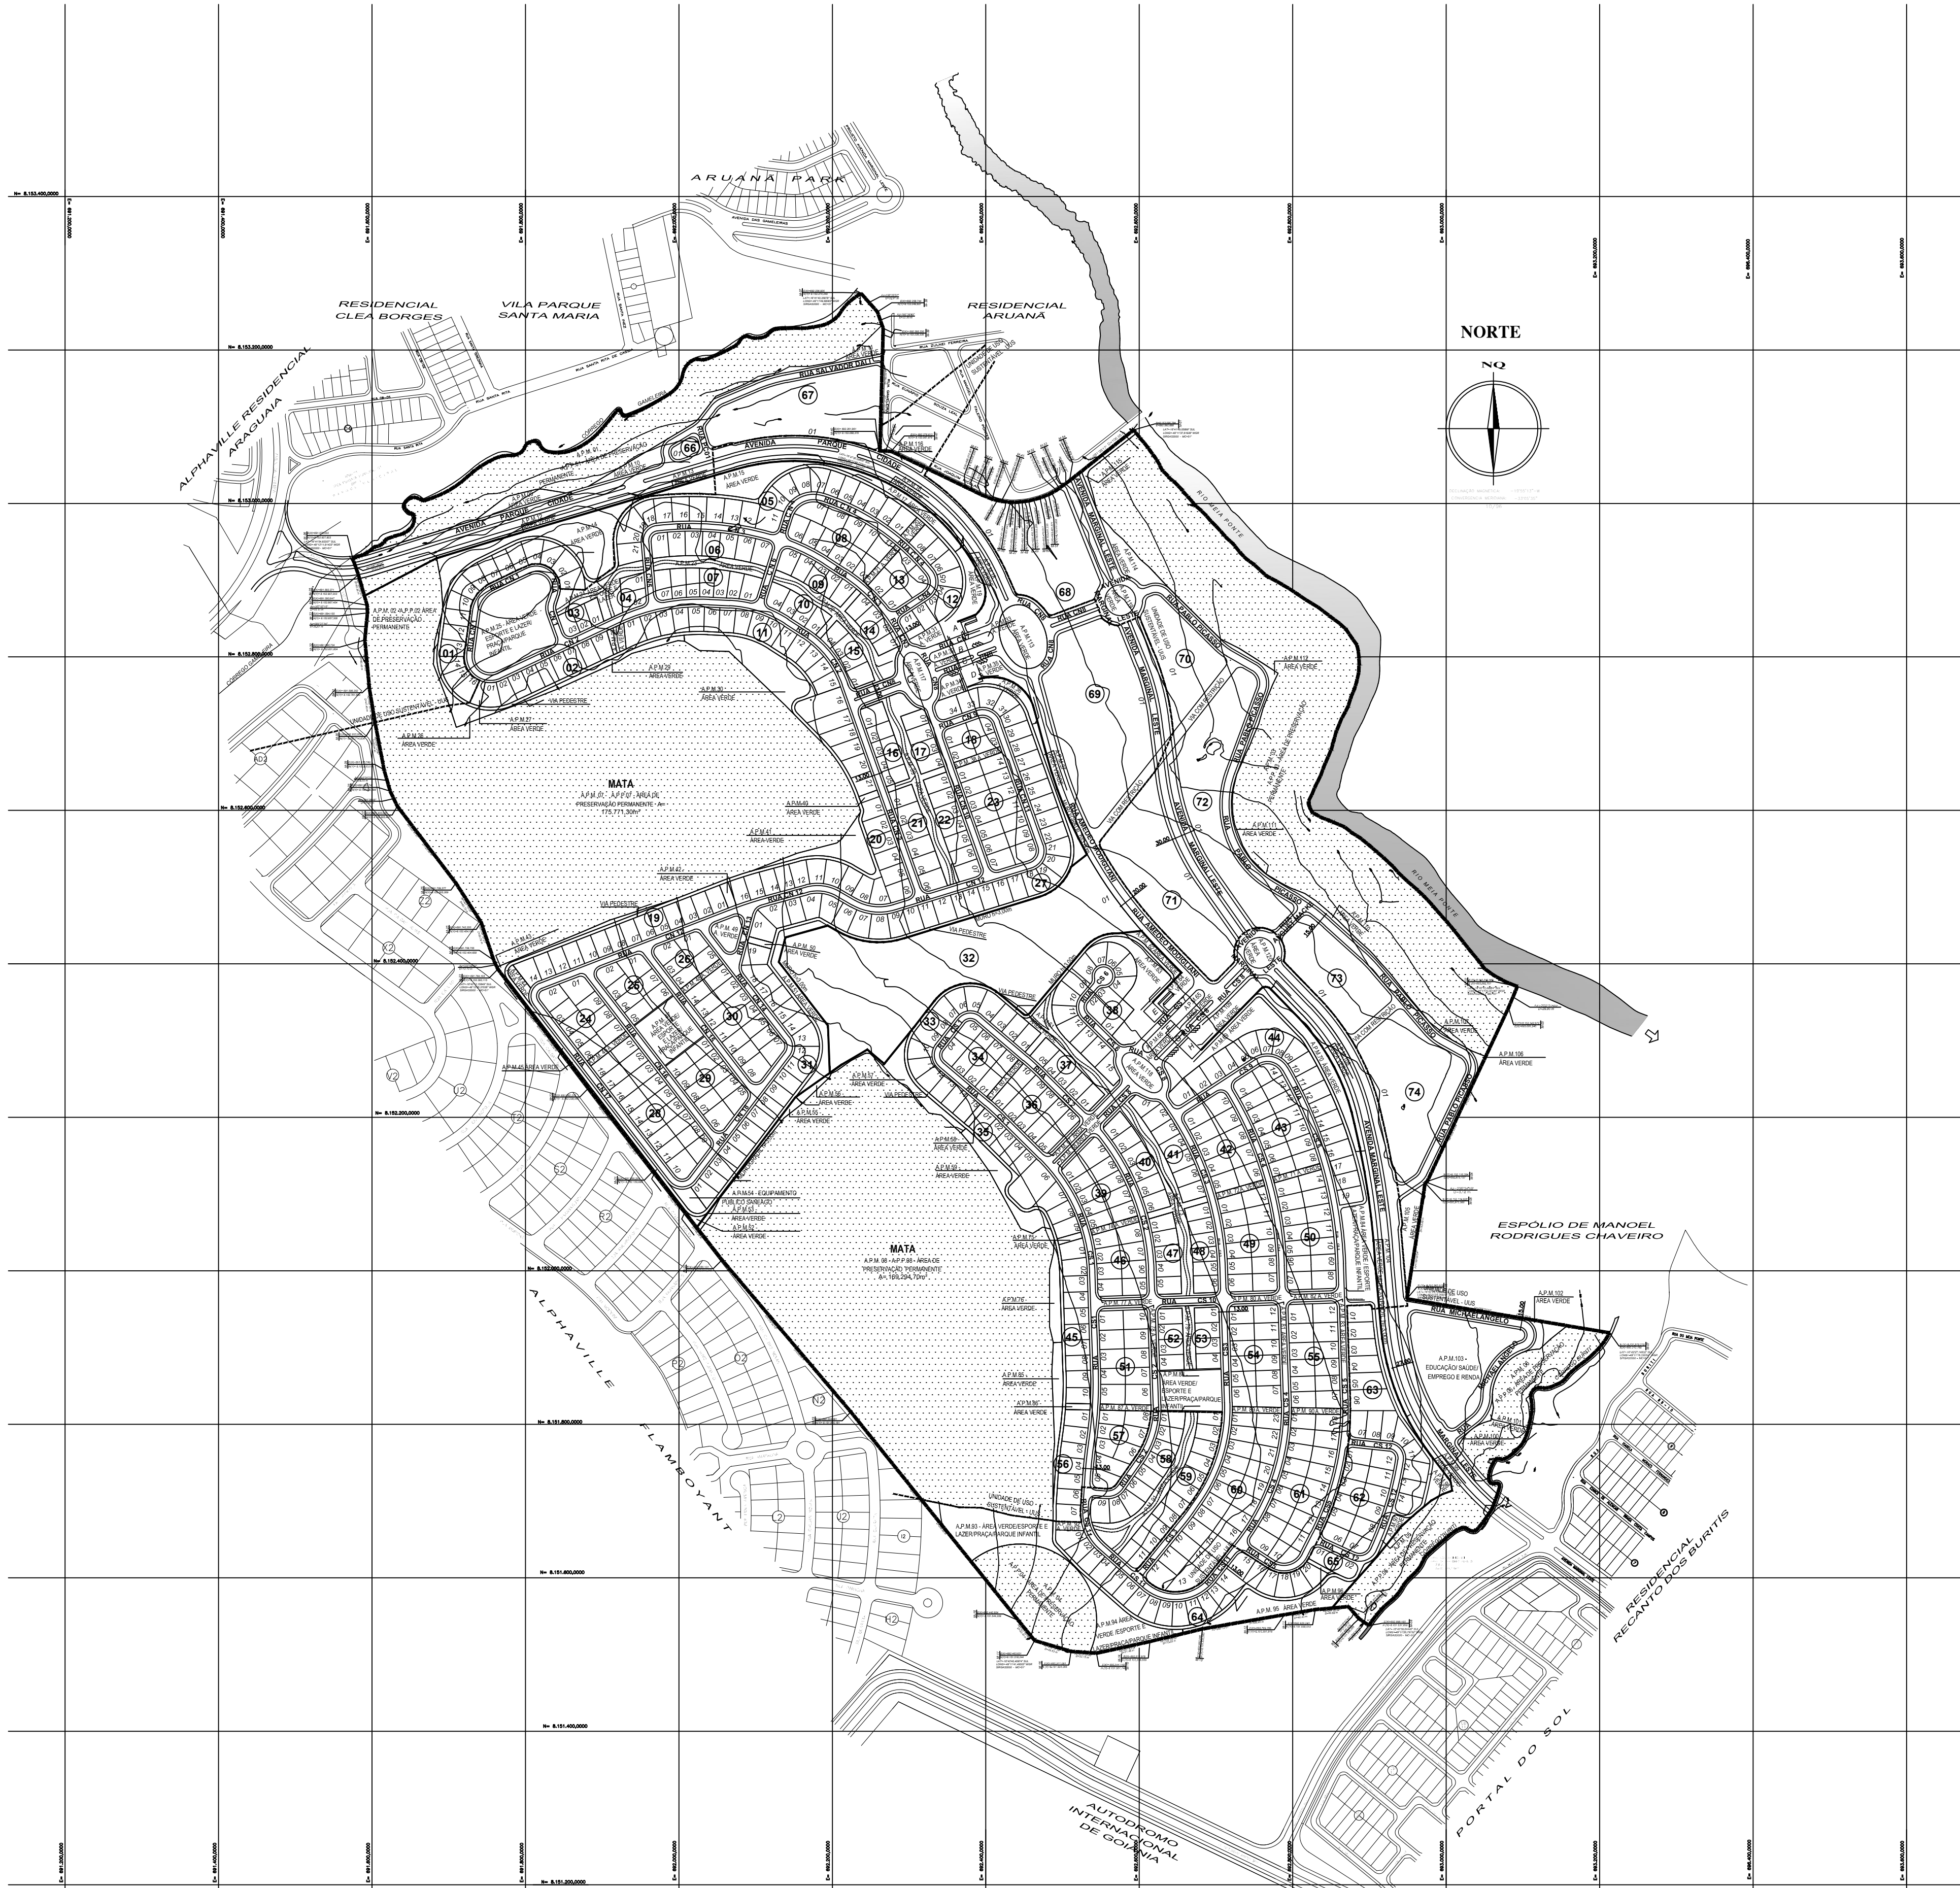

ÁREA DA GLEBA		1.641.586,37 m²	100,000%		
A.P.M. 01 - A.P.P. 01 - ÁREA DE PRESERVAÇÃO PERMANENTE (O)		55.466,51 m²	3,379%		
A.P.M. 02 - A.P.P. 02 - ÁREA DE PRESERVAÇÃO PERMANENTE (O)		1.333,88 m²	0,081%		
A.P.M. 03 - A.P.P. 03 - ÁREA DE PRESERVAÇÃO PERMANENTE (O)		105.955,48 m²	6,456%		
A.P.M. 04 - A.P.P. 04 - ÁREA DE PRESERVAÇÃO PERMANENTE (O)		835,67 m²	0,051%		
A.P.M. 05 - A.P.P. 05 - ÁREA DE PRESERVAÇÃO PERMANENTE (O)		7.735,56 m²	0,471%		
A.P.M. 06 - A.P.P. 06 - ÁREA DE PRESERVAÇÃO PERMANENTE (O)		14.413,33 m²	0,878%		
A.P.M. 07 - A.P.P. 07 - ÁREA DE PRESERVAÇÃO PERMANENTE (O)		11.433,28 m²	0,696%		
A.P.M. 08 - A.P.P. 08 - ÁREA DE PRESERVAÇÃO PERMANENTE (O)		125.771,30 m²	7,659%		
A.P.M. 09 - A.P.P. 09 - ÁREA DE PRESERVAÇÃO PERMANENTE (O)		169.294,70 m²	10,315%		
TOTAL DE ÁREA DE PRESERVAÇÃO PERMANENTE (A.P.P.) (O)		521.352,43 m²	31,752%		
ÁREA PARCELAVEL		1.120.233,94 m²	68,248%		
(O) ÁREA A SER REPOSIÇÃO					
ÁREAS PÚBLICAS MUNICIPAIS					
ESTIMATIVAS ÁREAS VERDES, EQUIPAMENTOS URBANOS E SISTEMA URBANO					
DISCRIMINAÇÃO		EQUIPAMENTOS URBANOS (O)	ÁREA (m²)		
		%	ÁREAS - %		
A.P.M. 10 - ÁREA VERDE		1.345,93 m²	0,124%		
A.P.M. 11 - ÁREA VERDE		1.395,38 m²	0,125%		
A.P.M. 12 - ÁREA VERDE		1.501,00 m²	0,130%		
A.P.M. 13 - ÁREA VERDE		835,67 m²	0,075%		
A.P.M. 14 - ÁREA VERDE		7.735,56 m²	0,695%		
A.P.M. 15 - ÁREA VERDE		6.308,05 m²	0,483%		
A.P.M. 16 - ÁREA VERDE		2.179,05 m²	0,195%		
A.P.M. 17 - ÁREA VERDE		440,17 m²	0,039%		
A.P.M. 18 - ÁREA VERDE		2.038,35 m²	0,168%		
A.P.M. 19 - ÁREA VERDE		440,17 m²	0,039%		
A.P.M. 20 - ÁREA VERDE		517,08 m²	0,046%		
A.P.M. 21 - ÁREA VERDE		4.418,74 m²	0,344%		
A.P.M. 22 - ÁREA VERDE		2.348,97 m²	0,181%		
A.P.M. 23 - ÁREA VERDE		1.174,44 m²	0,091%		
A.P.M. 24 - ÁREA VERDE (ESPORTE E LAZER)		9.506,20 m²	0,849%		
A.P.M. 25 - ÁREA VERDE (ESPORTE E LAZER)		1.565,73 m²	0,143%		
A.P.M. 26 - ÁREA VERDE		302,34 m²	0,024%		
A.P.M. 27 - ÁREA VERDE		938,07 m²	0,074%		
A.P.M. 28 - ÁREA VERDE		1.501,00 m²	0,130%		
A.P.M. 29 - ÁREA VERDE		1.395,38 m²	0,125%		
A.P.M. 30 - ÁREA VERDE		1.345,93 m²	0,124%		
A.P.M. 31 - ÁREA VERDE		835,67 m²	0,075%		
A.P.M. 32 - ÁREA VERDE		7.735,56 m²	0,695%		
A.P.M. 33 - ÁREA VERDE		6.308,05 m²	0,483%		
A.P.M. 34 - ÁREA VERDE		2.179,05 m²	0,195%		
A.P.M. 35 - ÁREA VERDE		440,17 m²	0,039%		
A.P.M. 36 - ÁREA VERDE		2.038,35 m²	0,168%		
A.P.M. 37 - ÁREA VERDE		440,17 m²	0,039%		
A.P.M. 38 - ÁREA VERDE		517,08 m²	0,046%		
A.P.M. 39 - ÁREA VERDE		4.418,74 m²	0,344%		
A.P.M. 40 - ÁREA VERDE		2.348,97 m²	0,181%		
A.P.M. 41 - ÁREA VERDE		1.174,44 m²	0,091%		
A.P.M. 42 - ÁREA VERDE (ESPORTE E LAZER)		9.506,20 m²	0,849%		
A.P.M. 43 - ÁREA VERDE (ESPORTE E LAZER)		1.565,73 m²	0,143%		
A.P.M. 44 - ÁREA VERDE		302,34 m²	0,024%		
A.P.M. 45 - ÁREA VERDE		938,07 m²	0,074%		
A.P.M. 46 - ÁREA VERDE		1.501,00 m²	0,130%		
A.P.M. 47 - ÁREA VERDE		1.395,38 m²	0,125%		
A.P.M. 48 - ÁREA VERDE		1.345,93 m²	0,124%		
A.P.M. 49 - ÁREA VERDE		835,67 m²	0,075%		
A.P.M. 50 - ÁREA VERDE		7.735,56 m²	0,695%		
A.P.M. 51 - ÁREA VERDE		6.308,05 m²	0,483%		
A.P.M. 52 - ÁREA VERDE		2.179,05 m²	0,195%		
A.P.M. 53 - ÁREA VERDE		440,17 m²	0,039%		
A.P.M. 54 - ÁREA VERDE		2.038,35 m²	0,168%		
A.P.M. 55 - ÁREA VERDE		440,17 m²	0,039%		
A.P.M. 56 - ÁREA VERDE		517,08 m²	0,046%		
A.P.M. 57 - ÁREA VERDE		4.418,74 m²	0,344%		
A.P.M. 58 - ÁREA VERDE		2.348,97 m²	0,181%		
A.P.M. 59 - ÁREA VERDE		1.174,44 m²	0,091%		
A.P.M. 60 - ÁREA VERDE (ESPORTE E LAZER)		9.506,20 m²	0,849%		
A.P.M. 61 - ÁREA VERDE (ESPORTE E LAZER)		1.565,73 m²	0,143%		
A.P.M. 62 - ÁREA VERDE		302,34 m²	0,024%		
A.P.M. 63 - ÁREA VERDE		938,07 m²	0,074%		
A.P.M. 64 - ÁREA VERDE		1.501,00 m²	0,130%		
A.P.M. 65 - ÁREA VERDE		1.395,38 m²	0,125%		
A.P.M. 66 - ÁREA VERDE		1.345,93 m²	0,124%		
A.P.M. 67 - ÁREA VERDE		835,67 m²	0,075%		
A.P.M. 68 - ÁREA VERDE		7.735,56 m²	0,695%		
A.P.M. 69 - ÁREA VERDE		6.308,05 m²	0,483%		
A.P.M. 70 - ÁREA VERDE		2.179,05 m²	0,195%		
A.P.M. 71 - ÁREA VERDE		440,17 m²	0,039%		
A.P.M. 72 - ÁREA VERDE		2.038,35 m²	0,168%		
A.P.M. 73 - ÁREA VERDE		440,17 m²	0,039%		
A.P.M. 74 - ÁREA VERDE		517,08 m²	0,046%		
A.P.M. 75 - ÁREA VERDE		4.418,74 m²	0,344%		
A.P.M. 76 - ÁREA VERDE		2.348,97 m²	0,181%		
A.P.M. 77 - ÁREA VERDE		1.174,44 m²	0,091%		
A.P.M. 78 - ÁREA VERDE (ESPORTE E LAZER)		9.506,20 m²	0,849%		
A.P.M. 79 - ÁREA VERDE (ESPORTE E LAZER)		1.565,73 m²	0,143%		
A.P.M. 80 - ÁREA VERDE		302,34 m²	0,024%		
A.P.M. 81 - ÁREA VERDE		938,07 m²	0,074%		
A.P.M. 82 - ÁREA VERDE		1.501,00 m²	0,130%		
A.P.M. 83 - ÁREA VERDE		1.395,38 m²	0,125%		
A.P.M. 84 - ÁREA VERDE		1.345,93 m²	0,124%		
A.P.M. 85 - ÁREA VERDE		835,67 m²	0,075%		
A.P.M. 86 - ÁREA VERDE		7.735,56 m²	0,695%		
A.P.M. 87 - ÁREA VERDE		6.308,05 m²	0,483%		
A.P.M. 88 - ÁREA VERDE		2.179,05 m²	0,195%		
A.P.M. 89 - ÁREA VERDE		440,17 m²	0,039%		
A.P.M. 90 - ÁREA VERDE		2.038,35 m²	0,168%		
A.P.M. 91 - ÁREA VERDE		440,17 m²	0,039%		
A.P.M. 92 - ÁREA VERDE		517,08 m²	0,046%		
A.P.M. 93 - ÁREA VERDE		4.418,74 m²	0,344%		
A.P.M. 94 - ÁREA VERDE		2.348,97 m²	0,181%		
A.P.M. 95 - ÁREA VERDE		1.174,44 m²	0,091%		
A.P.M. 96 - ÁREA VERDE (ESPORTE E LAZER)		9.506,20 m²	0,849%		
A.P.M. 97 - ÁREA VERDE (ESPORTE E LAZER)		1.565,73 m²	0,143%		
A.P.M. 98 - ÁREA VERDE		302,34 m²	0,024%		
A.P.M. 99 - ÁREA VERDE		938,07 m²	0,074%		
A.P.M. 100 - ÁREA VERDE		1.501,00 m²	0,130%		
A.P.M. 101 - ÁREA VERDE		1.395,38 m²	0,125%		
A.P.M. 102 - ÁREA VERDE		1.345,93 m²	0,124%		
A.P.M. 103 - ÁREA VERDE		835,67 m²	0,075%		
A.P.M. 104 - ÁREA VERDE		7.735,56 m²	0,695%		
A.P.M. 105 - ÁREA VERDE		6.308,05 m²	0,483%		
A.P.M. 106 - ÁREA VERDE		2.179,05 m²	0,195%		
A.P.M. 107 - ÁREA VERDE		440,17 m²	0,039%		
A.P.M. 108 - ÁREA VERDE		2.038,35 m²	0,168%		
A.P.M. 109 - ÁREA VERDE		440,17 m²	0,039%		
A.P.M. 110 - ÁREA VERDE		517,08 m²	0,046%		
A.P.M. 111 - ÁREA VERDE		4.418,74 m²	0,344%		
A.P.M. 112 - ÁREA VERDE		2.348,97 m²	0,181%		
A.P.M. 113 - ÁREA VERDE		1.174,44 m²	0,091%		
A.P.M. 114 - ÁREA VERDE (ESPORTE E LAZER)		9.506,20 m²	0,849%		
A.P.M. 115 - ÁREA VERDE (ESPORTE E LAZER)		1.565,73 m²	0,143%		
A.P.M. 116 - ÁREA VERDE		302,34 m²	0,024%		
A.P.M. 117 - ÁREA VERDE		938,07 m²	0,074%		
A.P.M. 118 - ÁREA VERDE		1.501,00 m²	0,130%		
A.P.M. 119 - ÁREA VERDE		1.395,38 m²	0,125%		
A.P.M. 120 - ÁREA VERDE		1.345,93 m²	0,124%		
TOTAL DE ESPAÇO LÍQUIDO DE USO PÚBLICO		17.279,84 m²	1,0800%		
TOTAL DE EQUIPAMENTOS URBANOS	13.360,04 m²	1,191%			
TOTAL DAS ÁREAS LÍQUIDAS DE USO PÚBLICO E EQUIPAMENTOS URBANOS				291.251,18 m²	17,727%
VIAIS E CANALIZAÇÃO DE TRÁFEGO		RESUMO		286.305,46 m²	25,363%
ÁREA A PARCELAR		1.120.233,94 m²	100,000%		
TOTAL DE ÁREAS PÚBLICAS		477,612,66 m²	29,126%		
TOTAL DE ÁREAS ALVENÁREAS E 71 LOTES		642,621,28 m²	57,365%		
E 8 LOTES (A,B,C,D,E,F,G,H) FORTE					
" PARQUE CIDADE "					
PARTE INTEGRANTE DA FAZENDA GALEILEIRA					
MATRÍCULA Nº 18.931 DO CARTÓRIO DE REGISTRO DE IMÓVEIS E CARREGADA DE GOIÂNIA					
PLANTA DE PARCELAMENTO URBANO CONFORME LEI MUNICIPAL Nº 402/87 DE 12/12/1987, LEI FEDERAL Nº 4.917/10 DO PLANO DIRETOR DE GOIÂNIA DE 20 DE MARÇO DE 2007 E LEI Nº 1.958 DE 27/02/1999					
PROCESSO DE CONSULTA DE VIABILIDADE DE PARCELAMENTO URBANO Nº 3712846					
PROCESSO DE PARCELAMENTO URBANO Nº 4457001					
ENDEREÇO:					
PARTE DA FAZENDA GALEILEIRA - Matricula nº 18.931 do Cart. Reg. Imóveis e Cartório de Goiânia					
PROPRIETÁRIO:					
MALU - MALU PARTICIPAÇÕES ESTRUTURADAS S/A					
CNPJ: 06.899.014/0001-90					
AUTOR DO PROJETO:					
RESPONSÁVEL TÉCNICO:					
COMISSÃO DE APROVAÇÃO:		Percentagem da Sobre		ÁREA 25350 DO GO	
TITULO DE POSSESSÃO:		CNPJ: 06.899.014/0001-90		CNPJ: 06.899.014/0001-90	
TITULO DE POSSESSÃO:		CNPJ: 06.899.014/0001-90		CNPJ: 06.899.014/0001-90	
TITULO DE POSSESSÃO:		CNPJ:			