




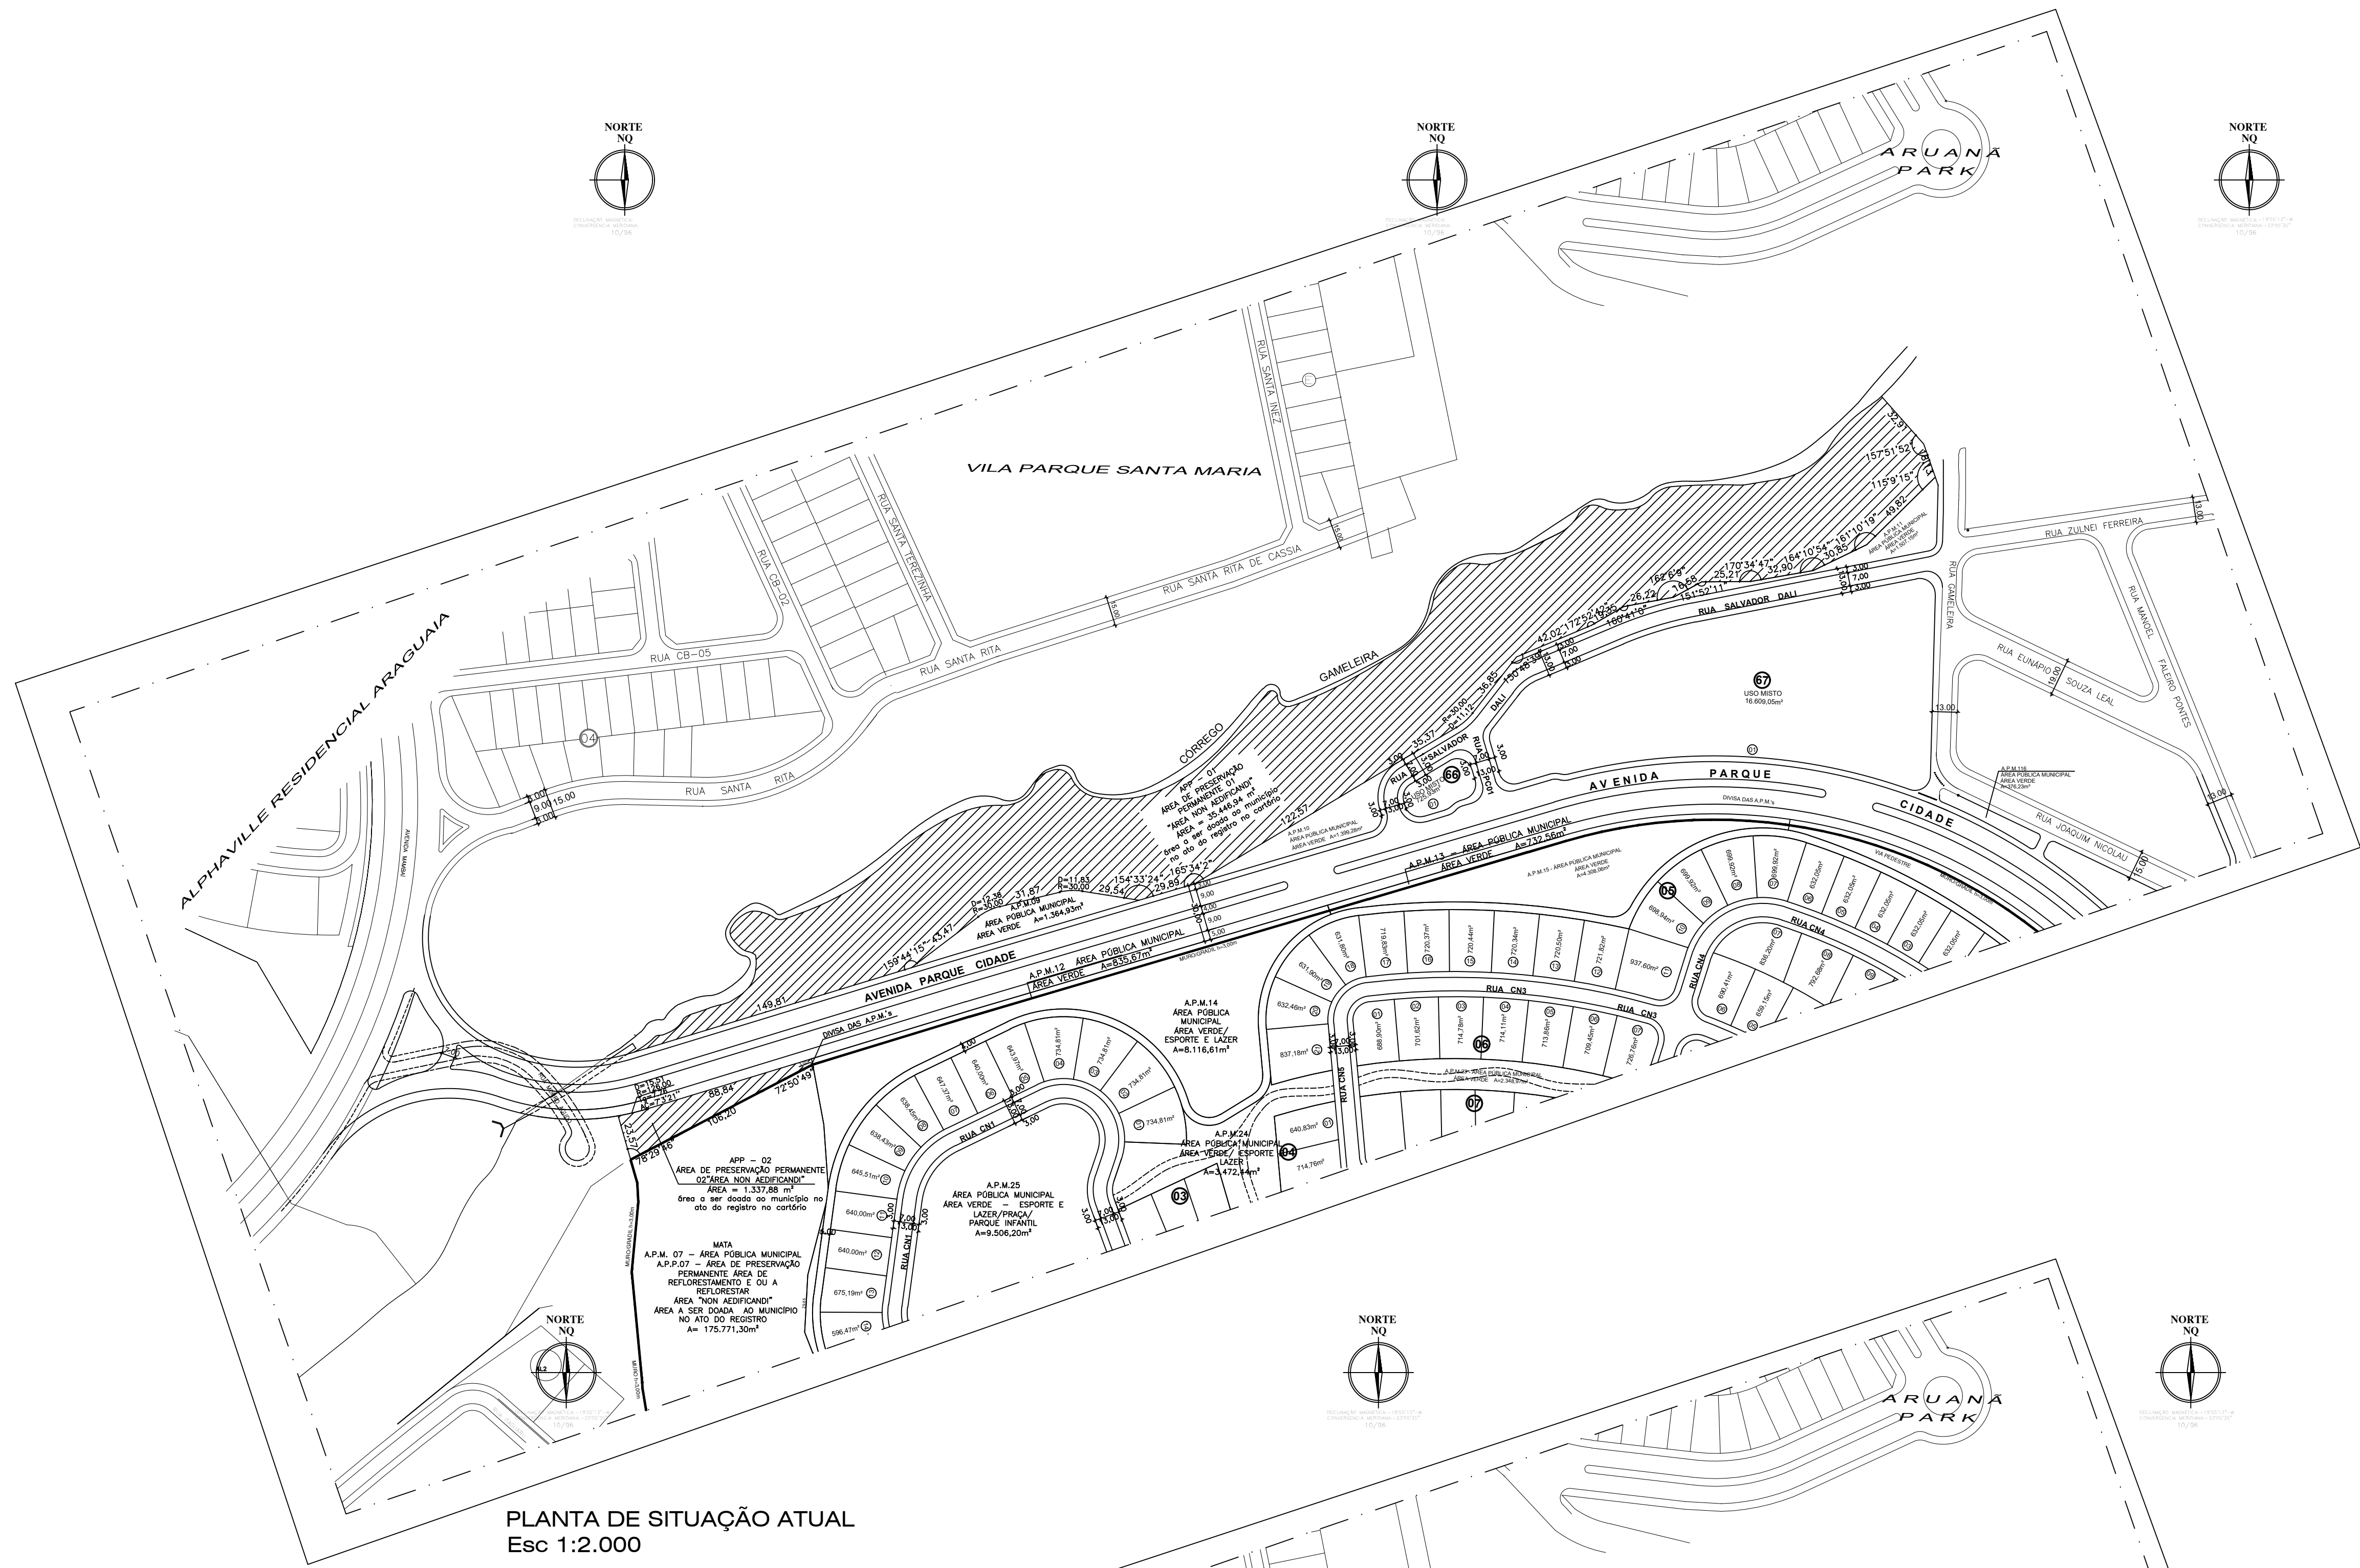


PLANTA DE SITUAÇÃO ATUAL
Esc 1:2.000

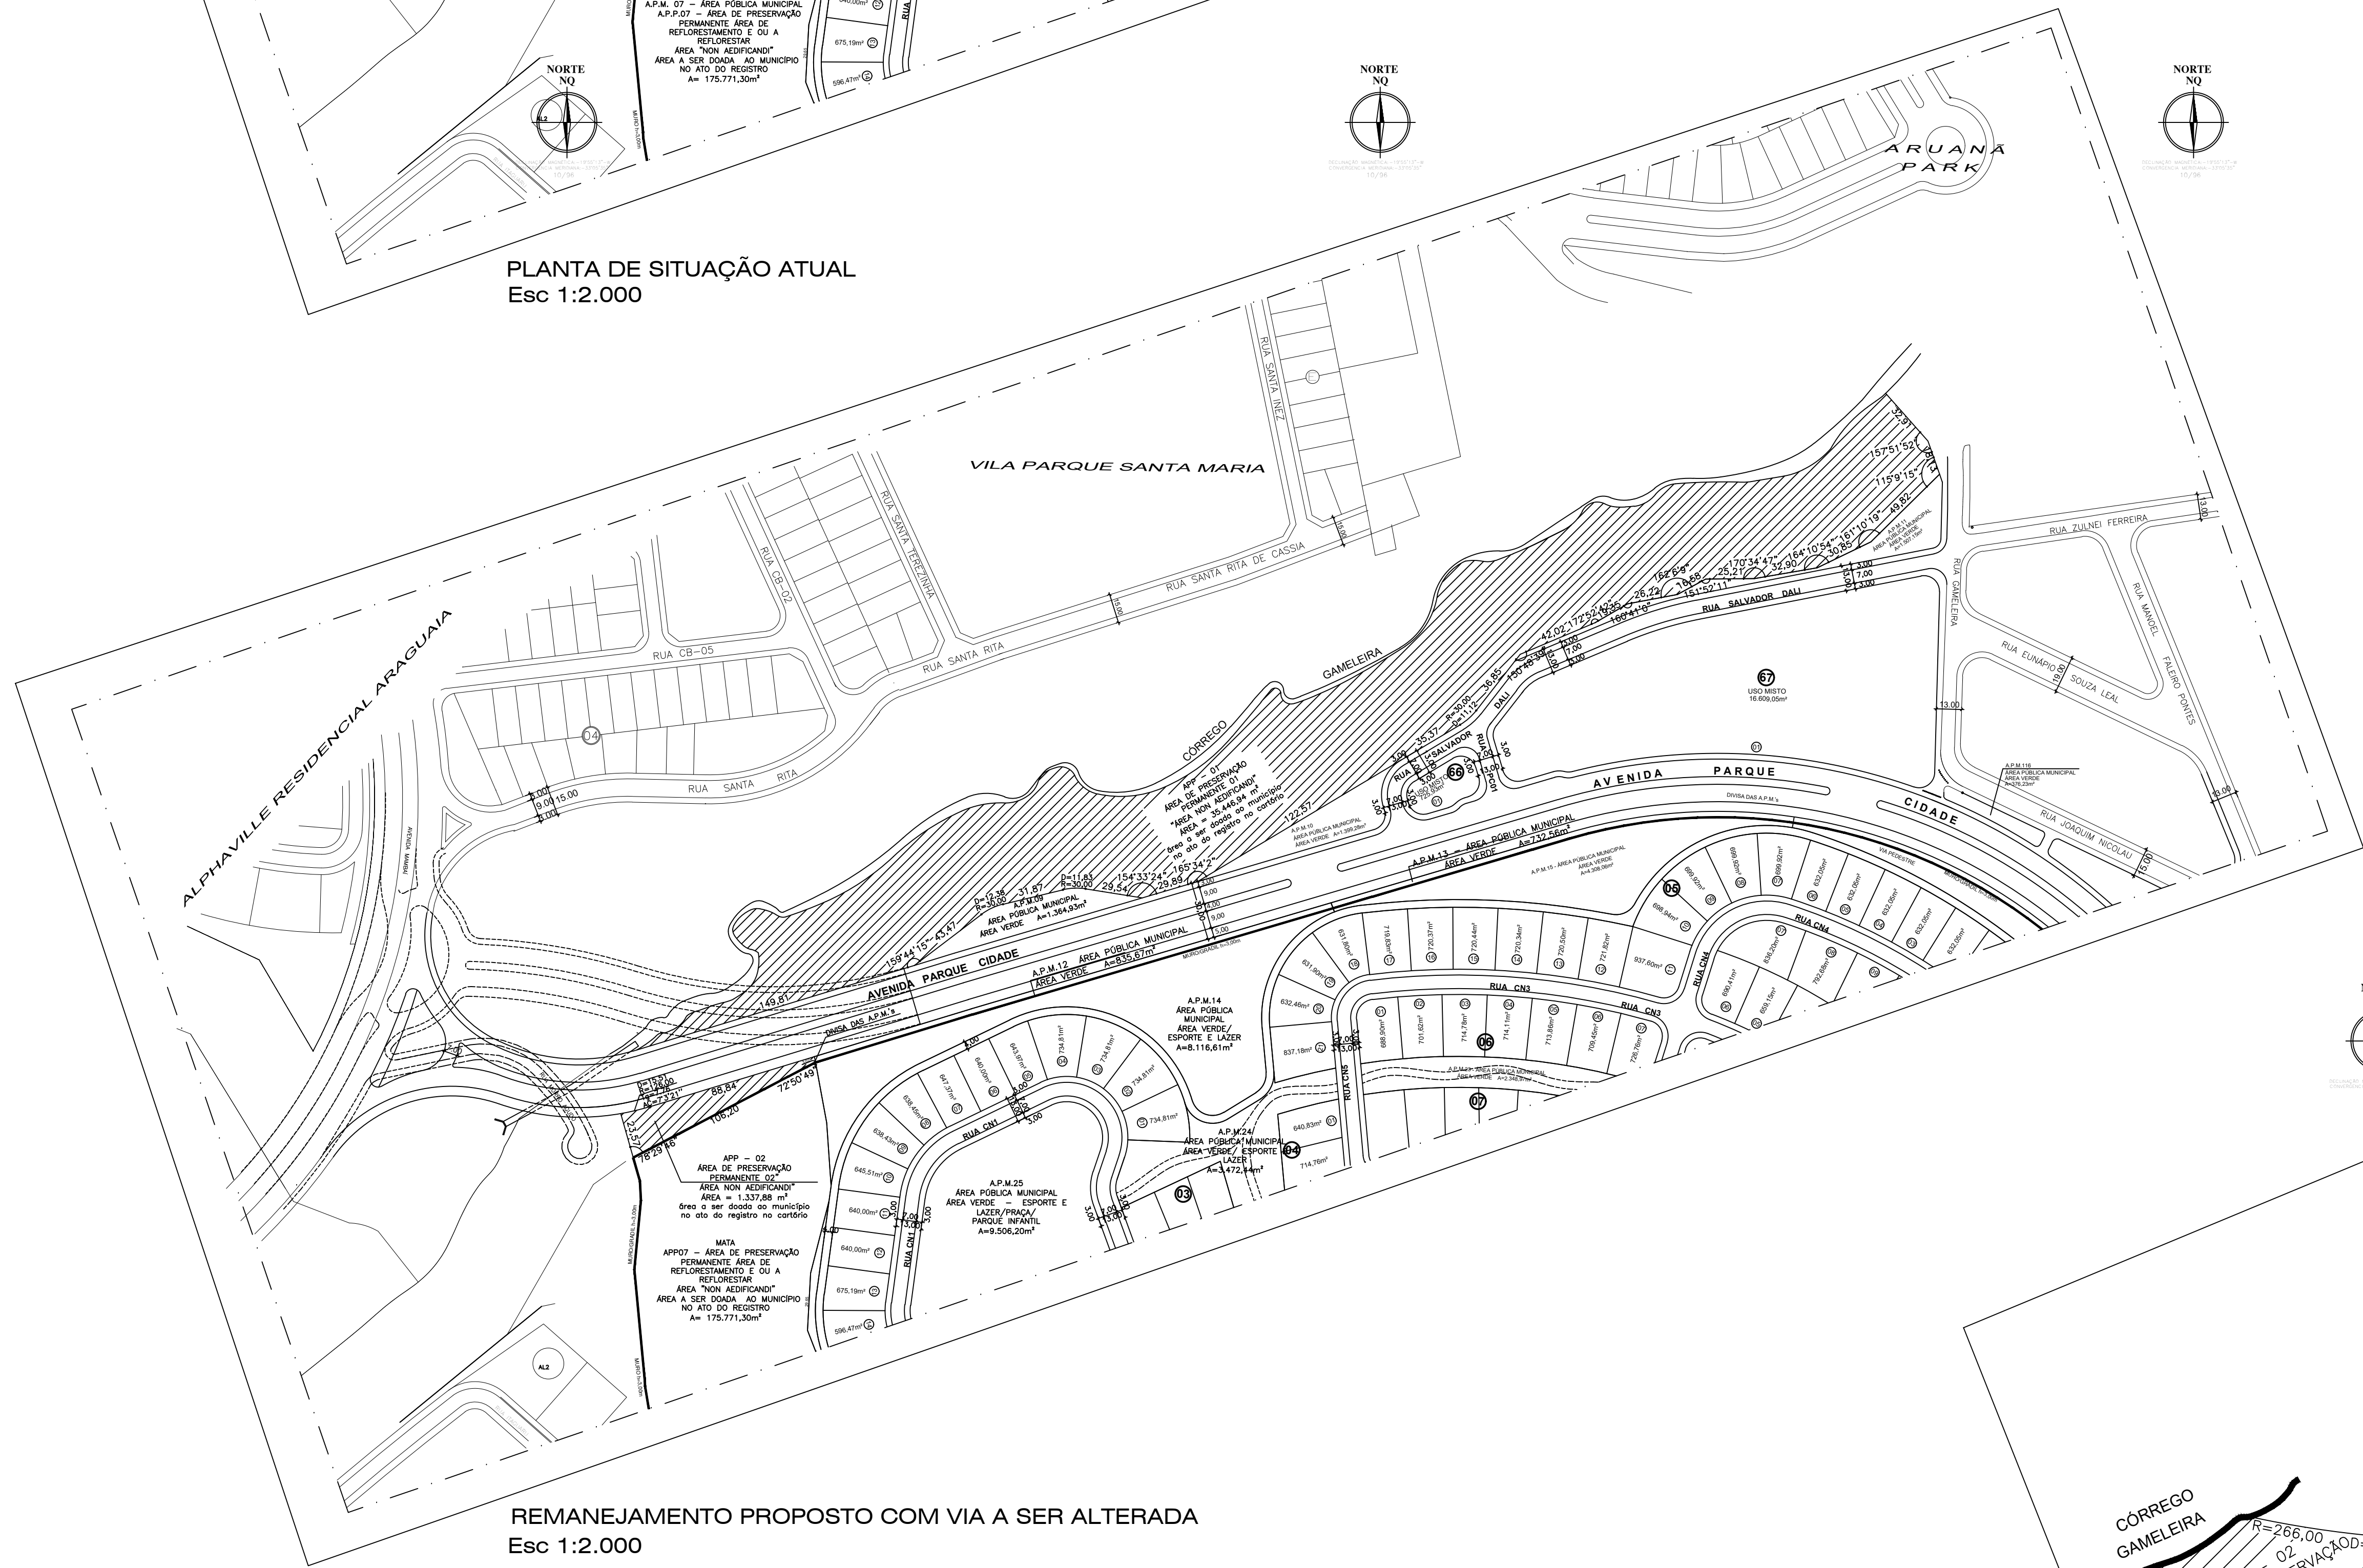

REMANEJAMENTO PROPOSTO COM VIA A SER ALTERADA
Esc 1:2.000

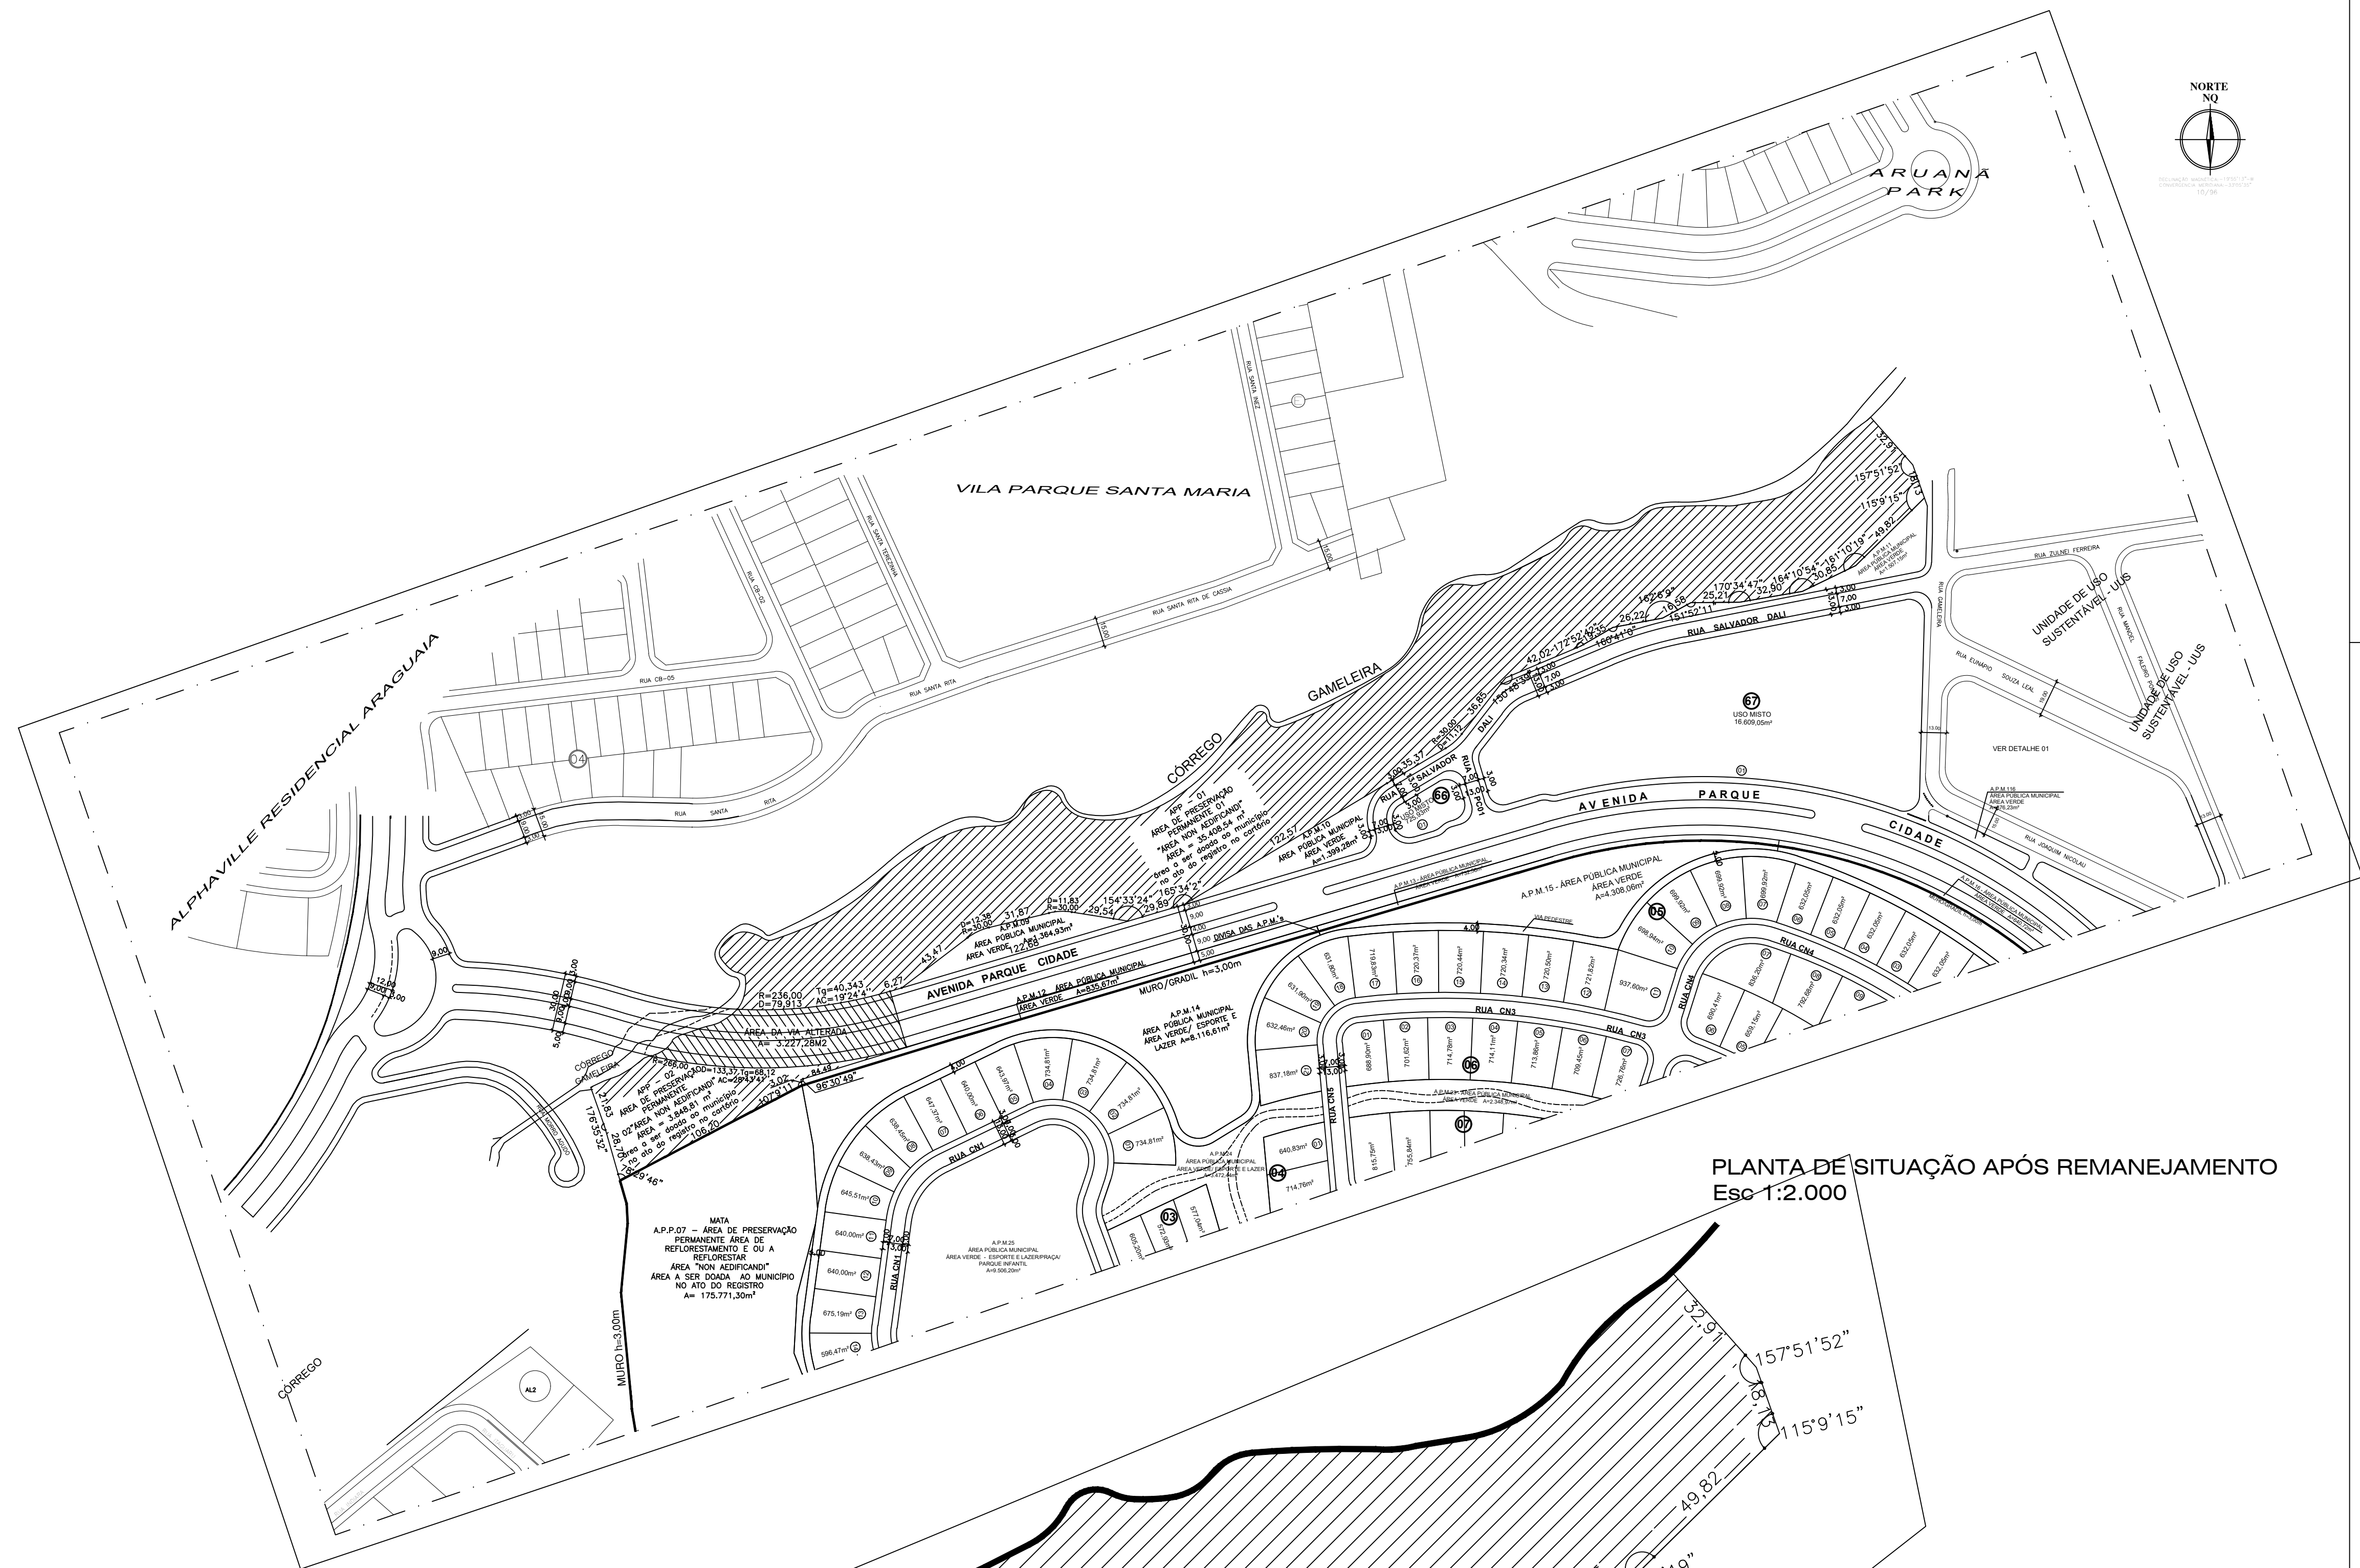

PLANTA DE SITUAÇÃO APÓS REMANEJAMENTO
Esc 1:2.000

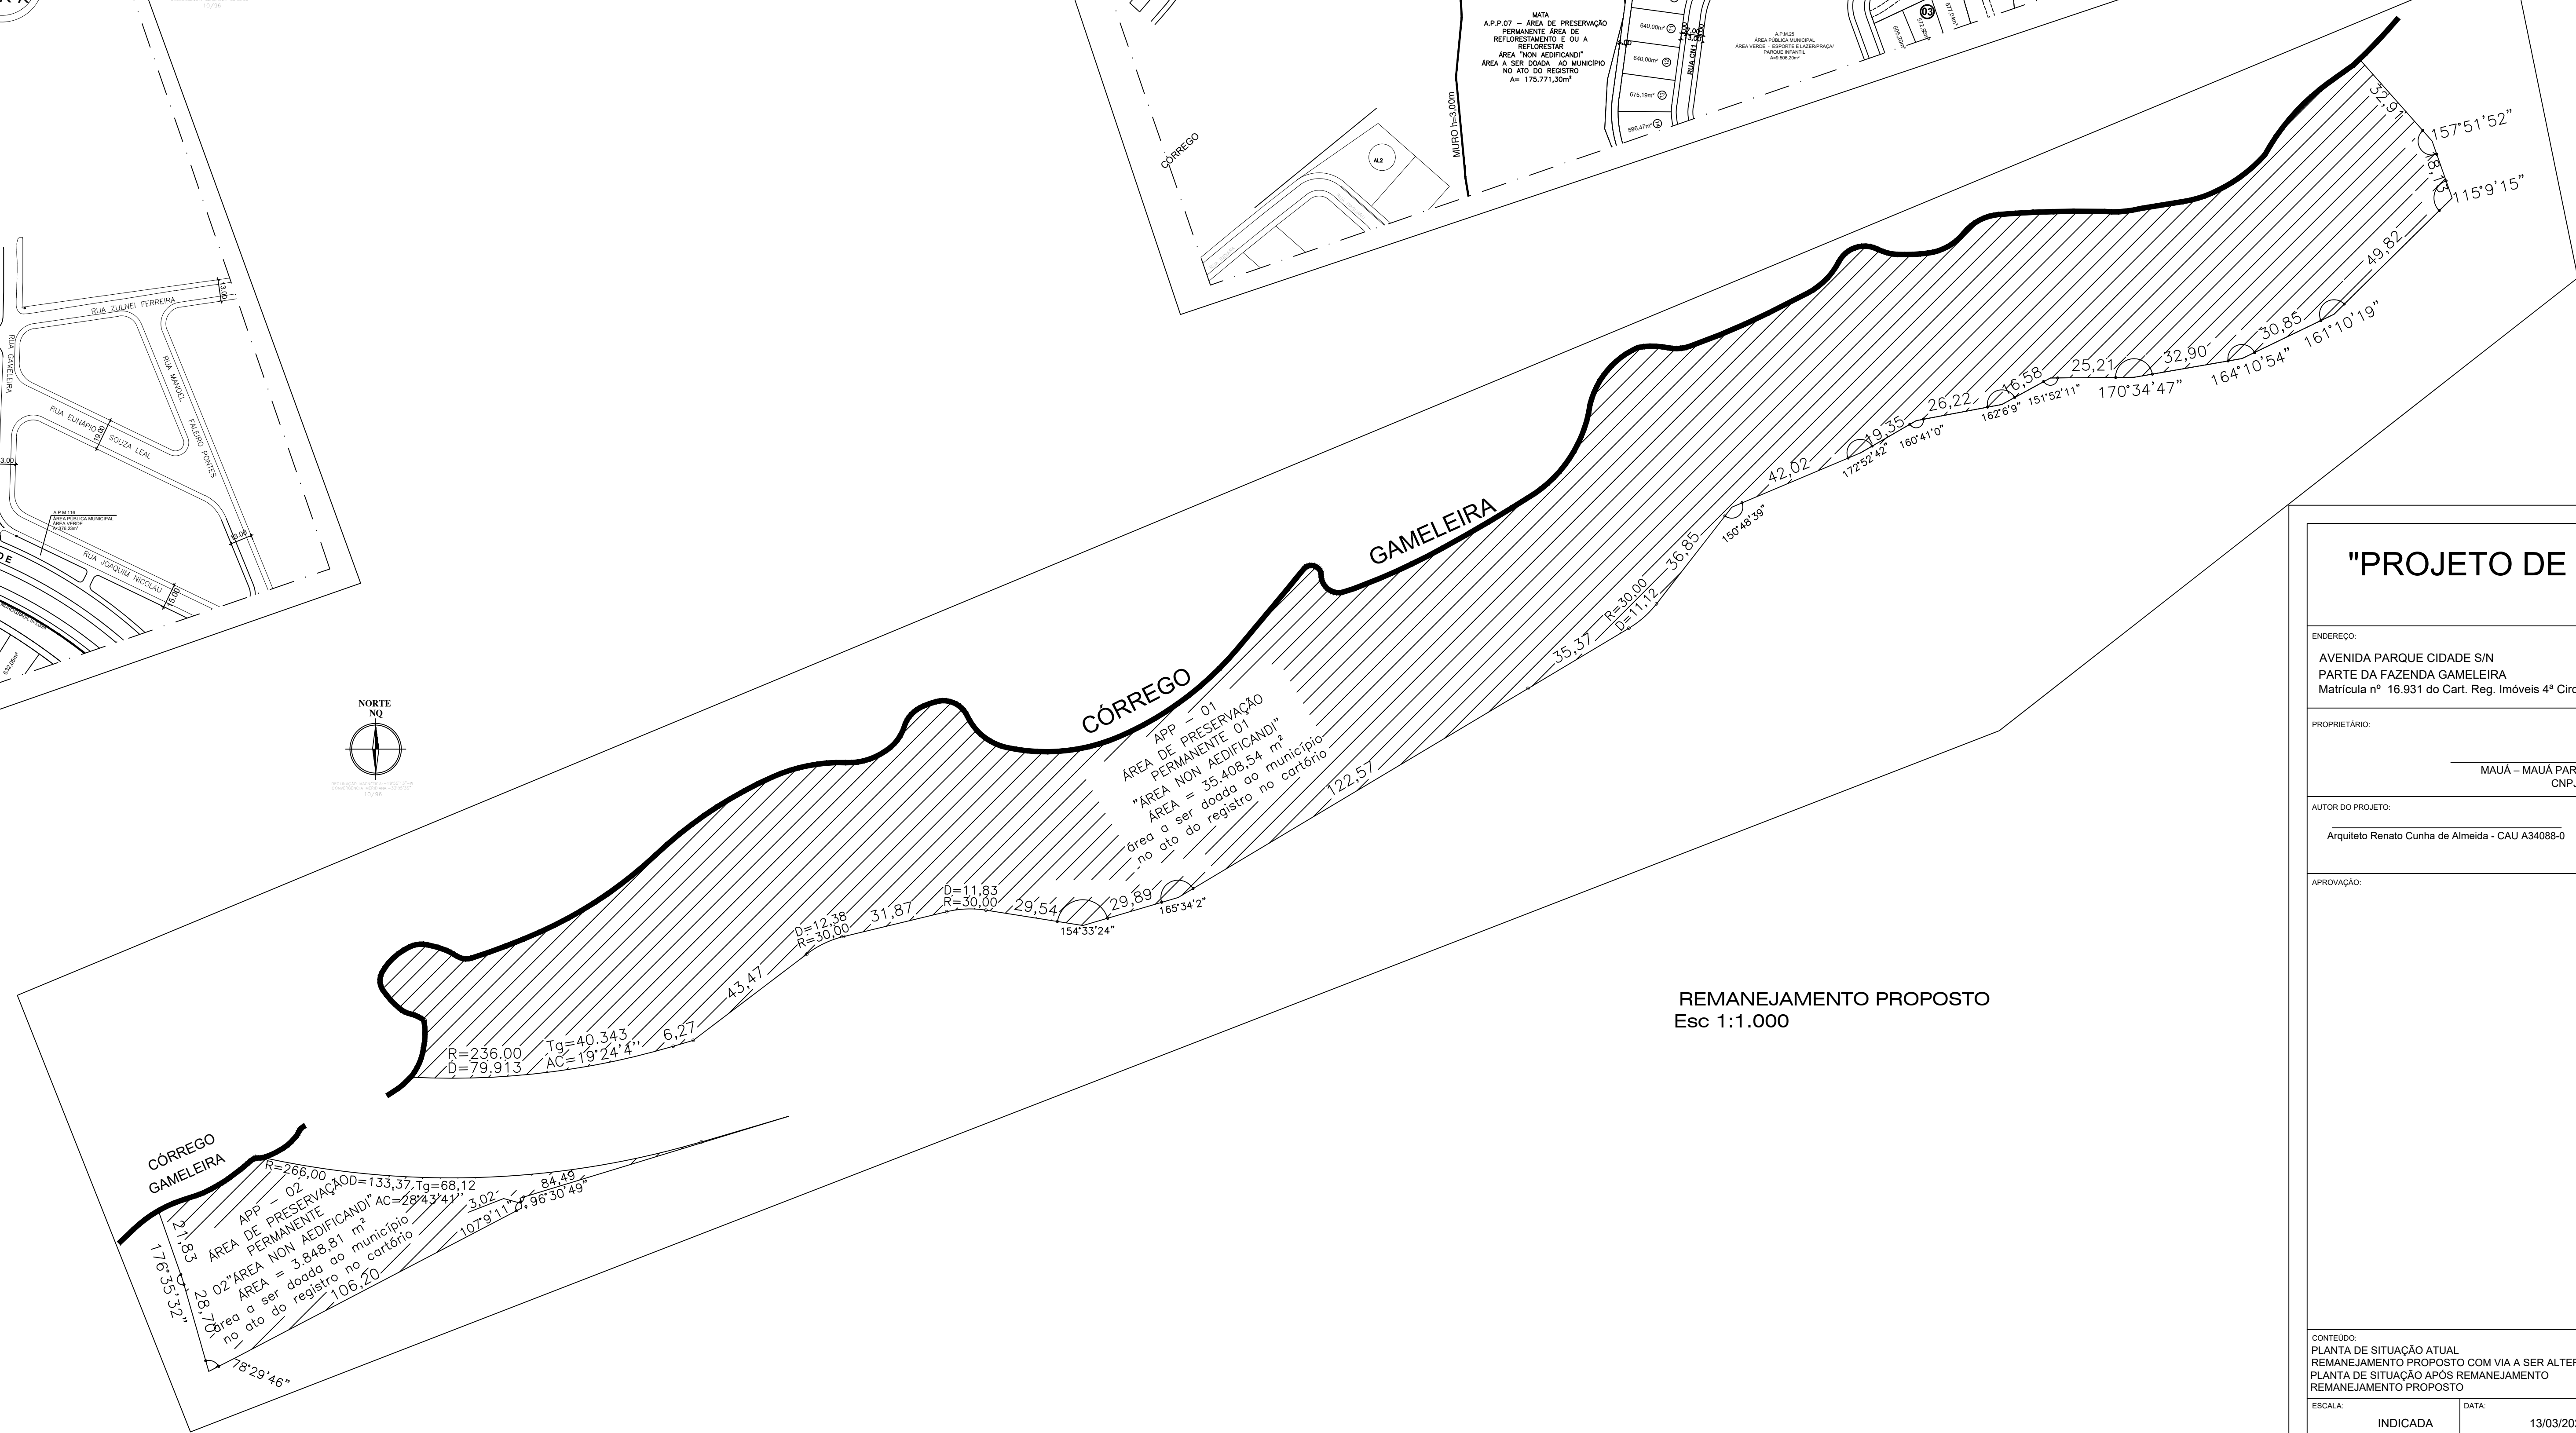

REMANEJAMENTO PROPOSTO
Esc 1:1.000

"PROJETO DE REMANEJAMENTO"

ENDEREÇO:
AVENIDA PARQUE CIDADE S/N
PARTE DA FAZENDA GAMELEIRA
Matrícula nº 18.931 do Cart. Reg. Imóveis 4º Circuns. de Goiânia

PROPRIETÁRIO:
MAIÁ - MAIÁ PARTICIPAÇÕES ESTRUTURADAS S/A
CNPJ - 02.689.014/0001-90

AUTOR DO PROJETO:
Arquiteto Renato Cunha de Almeida - CAU 434088-0

RESPONSÁVEL TÉCNICO:
Gerardo Magela da Silva - CREA 255310 GO

APROVAÇÃO:

CONTEÚDO	QUADRO DE ÁREAS	TOTAL
PLANTA DE SITUAÇÃO ATUAL	ÁREA (m²)	
REMANEJAMENTO PROPOSTO COM VIA A SER ALTERADA	ÁREA (m²)	
PLANTA DE SITUAÇÃO APÓS REMANEJAMENTO	ÁREA (m²)	
REMANEJAMENTO PROPOSTO	ÁREA (m²)	
ÁREA	ÁREA	ÁREA
INDICADA	13/03/2020	RCA