
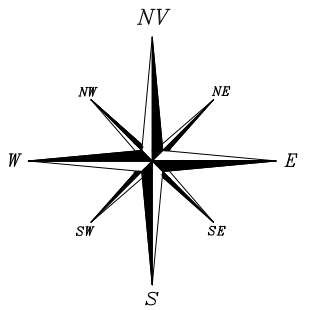


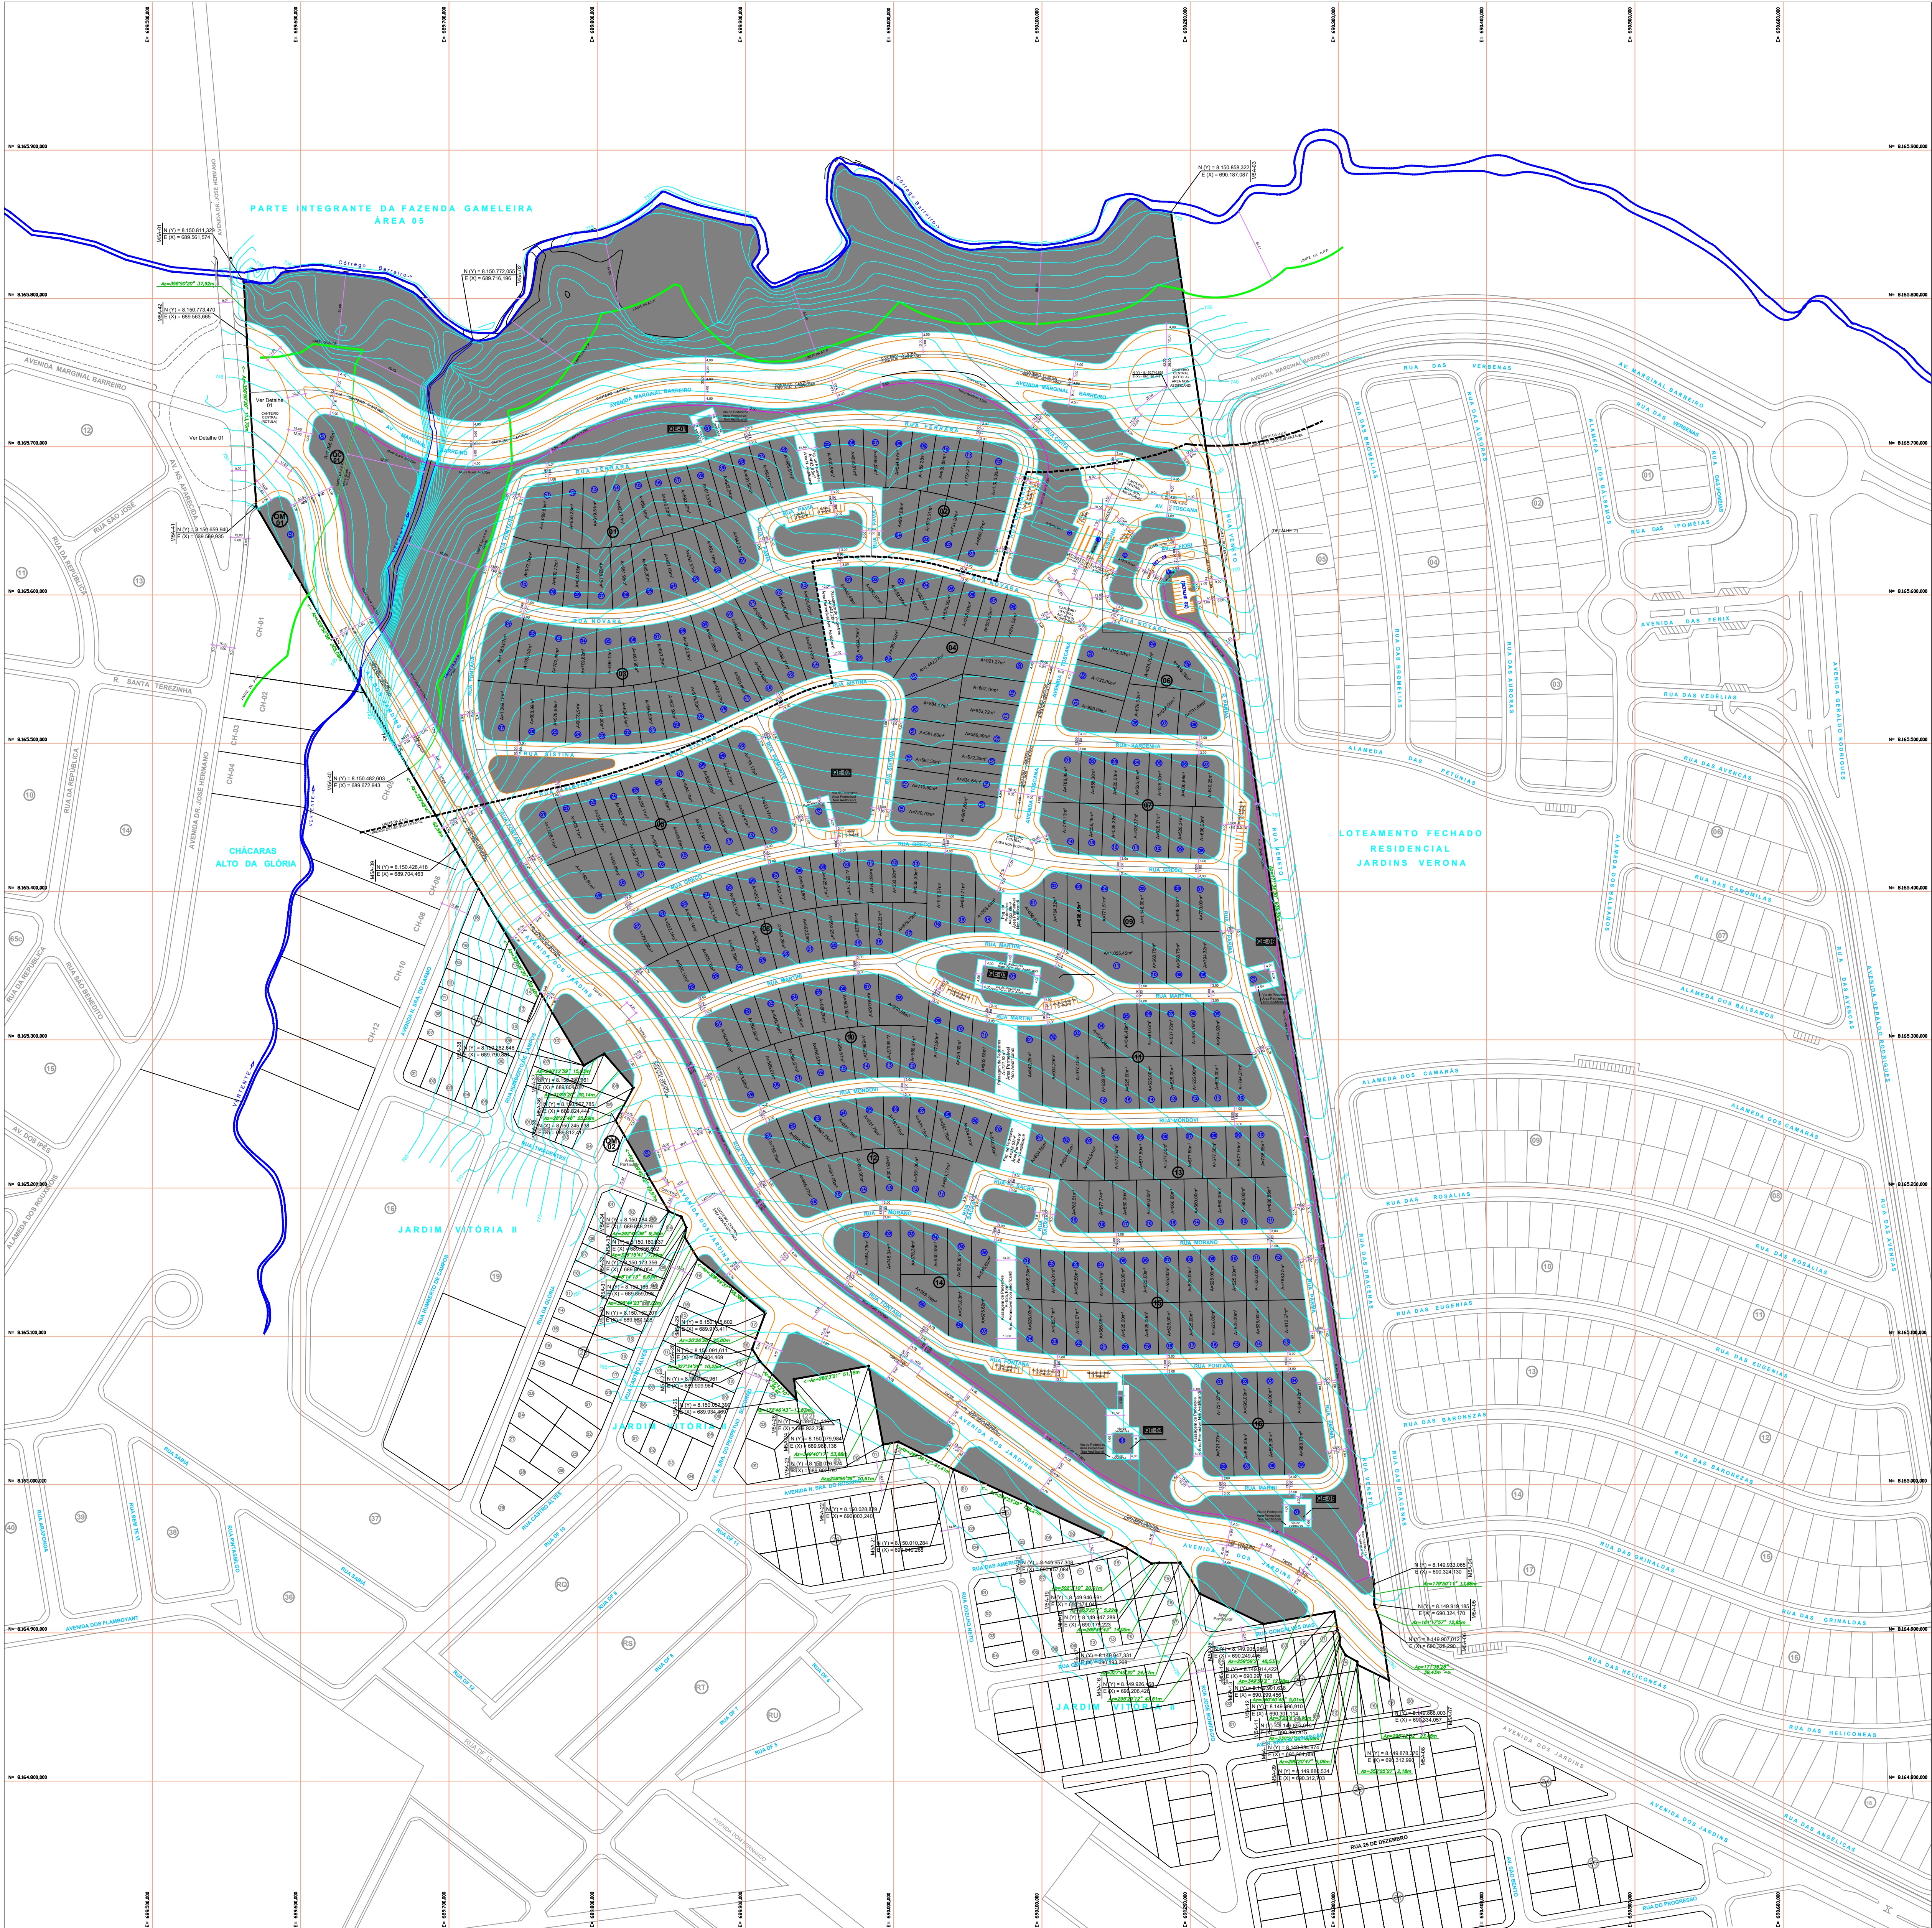

LEGENDA

- A.P.P. - ÁREA DE PRESERVAÇÃO PERMANENTE
- A.P.M. - ÁREAS VERDES
- A.P.M. - ÁREAS INSTITUCIONAIS
- LOTES RESIDENCIAIS
- LOTES DE SERVIÇO (PORTARIA)
- QUADRAS DE LAZER
- LOTE DESTINADO À SANEAMENTO
- LOTE COMERCIAL
- LOTES DE USO MISTO
- CALÇADA
- PERÍMETRO DA GLEBA
- QUADRA
- LOTE
- MURO
- CURVAS NÍVEL 1m
- CURVAS NÍVEL 5m

JARDINS ITÁLIA

ÁREA 05A, PARTE DA FAZENDA GAMELEIRA - MATRÍCULA 48.568 - CRI 4ª CIRCUNSCRIÇÃO
PLANTA DE PARCELAMENTO URBANO CONFORME LEI FEDERAL 6766/79 E LEI MUNICIPAL nº 4.526/71 e 171/07
PROCESSO DE CONSULTA POSSIBILIDADE Nº 69777309/70810531


ENDEREÇO: FAZENDA GAMELEIRA, GLEBA 5-A, GOIÂNIA - GO
MATRÍCULA Nº 104.585 (CARTÓRIO DE REGISTRO DE IMÓVEIS DA 4ª CIRCUNSCRIÇÃO DE GOIÂNIA)

PROPRIETÁRIO:

FLAMBOYANT URBANISMO LTDA CNPJ: 04.038.421/0001-62 FGR URBANISMO CENTRO SUL S/A CNPJ: 06.067.082/0007-78
AUTOR DO PROJETO: FERNANDO TEIXEIRA ARQUITETOS ASSOCIADOS S/S LTDA CAU Nº 8984-2 RESPONSÁVEL TÉCNICO: MARCELO JOSÉ PEREIRA - CREA 7226-D-GO

CO-AUTOR DO PROJETO:

JÉICA PRESERES SOUZA CAU Nº 81628-7

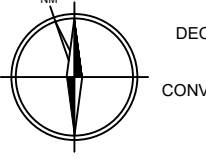COMPOSIÇÃO DE ÁREAS:	ÁREAS:	PORCENTAGEM	NORTE
ÁREA A PARCELAR	397.976,22 m²	88,396%	 DECLINAÇÃO MAGNÉTICA: -19°55'13"-W CONVERGÊNCIA MERIDIANA: -37°03'30"
A.P.P. 01 - ÁREA DE PRESERV. PERMANENTE	31.893,83 m²	7,040%	
A.P.P. 02 - ÁREA DE PRESERV. PERMANENTE	7.687,07 m²	1,707%	
A.P.P. 03 - ÁREA DE PRESERV. PERMANENTE	4.970,15 m²	1,104%	
A.P.P. 04 - ÁREA DE PRESERV. PERMANENTE	7.890,49 m²	1,753%	
ÁREA DOCUMENTAL DO TERRENO	450.217,76 m²	100,000%	

APROVAÇÃO:

CONTEÚDO: - PLANTA URBANÍSTICA - HACHURADA - LEGENDA				PRANCHA:
ESCALA: INDICADA	DATA: 04/01/2019	MUNICÍPIO: GOIÂNIA-GO	DESENHO: SÉRGIO MATIA JÉICA PIRES	1 / 1