
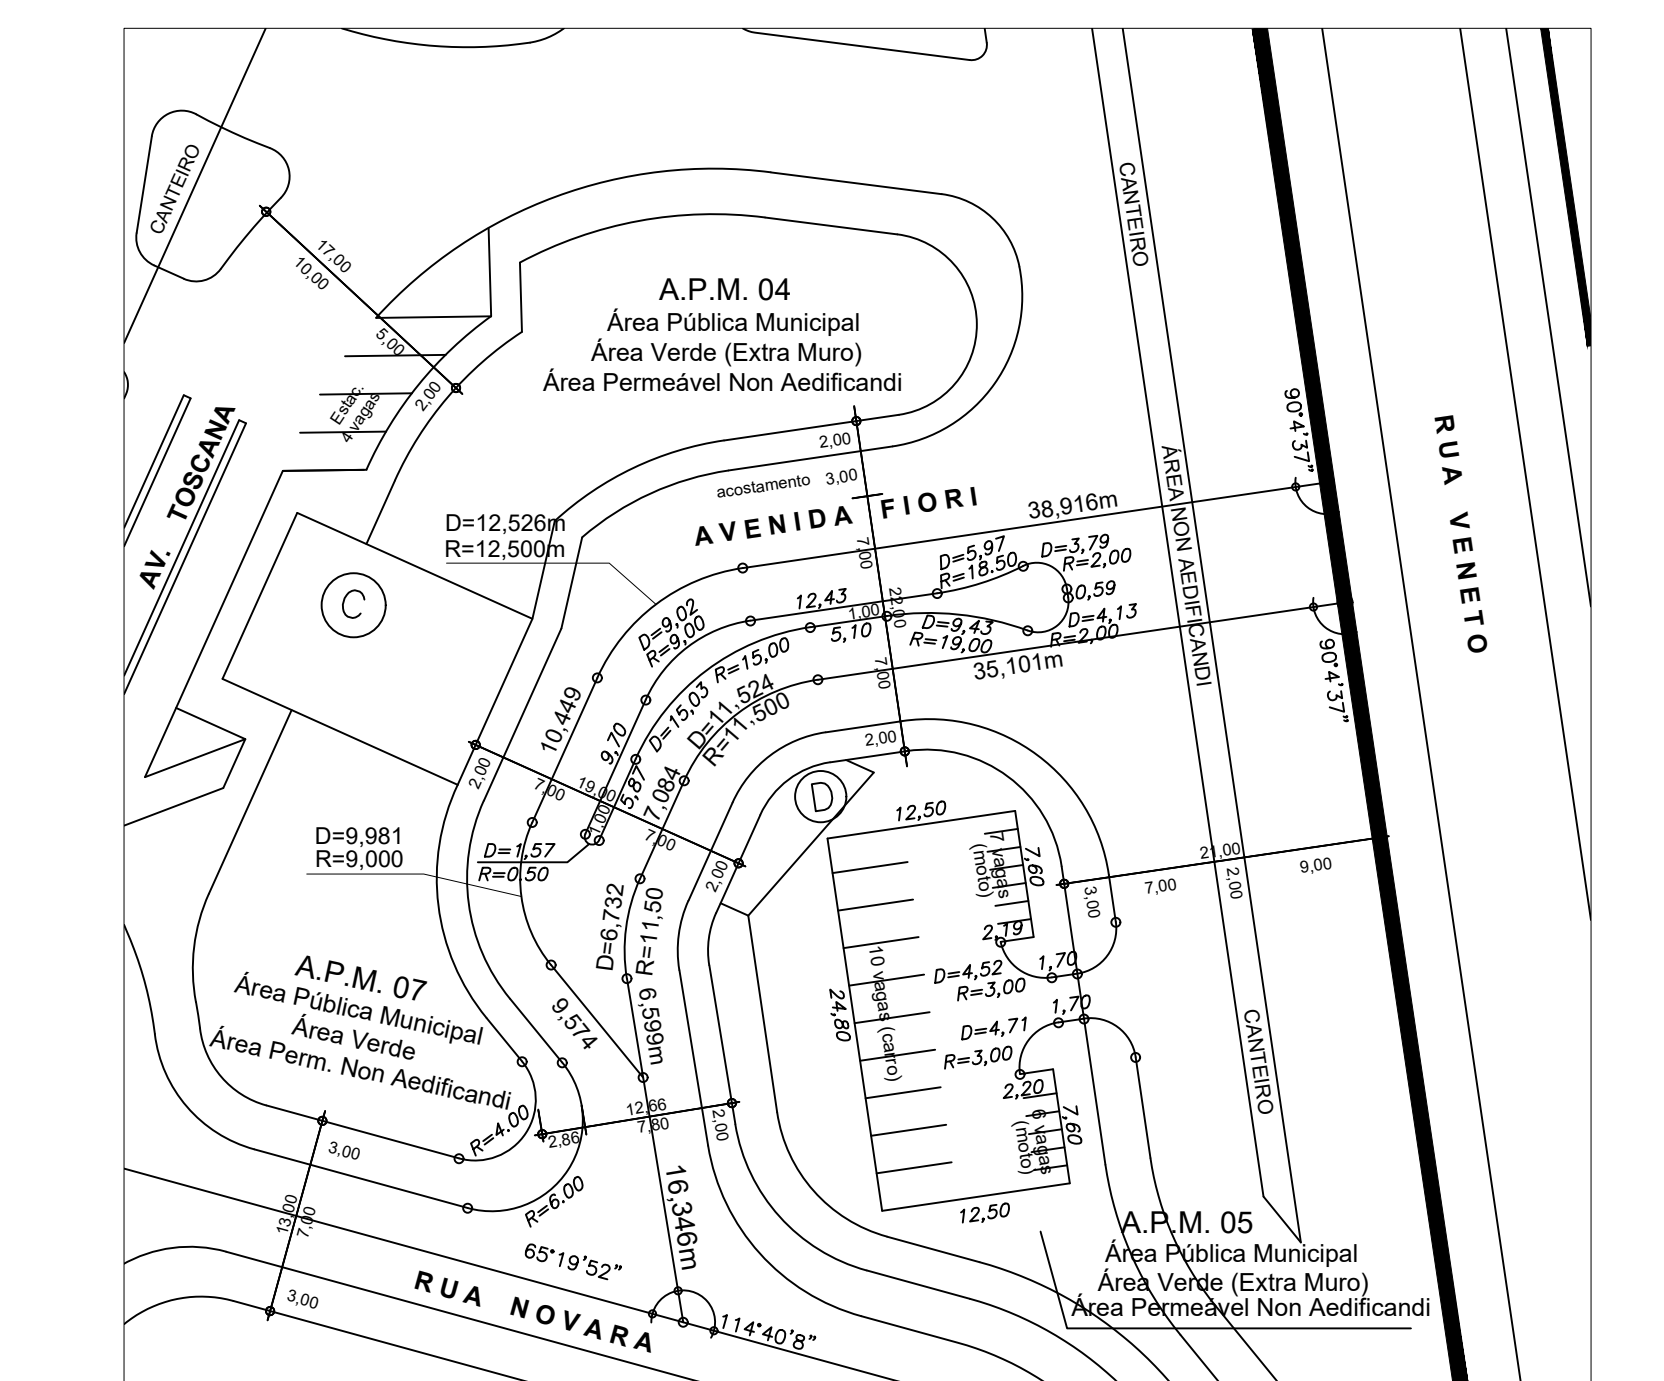
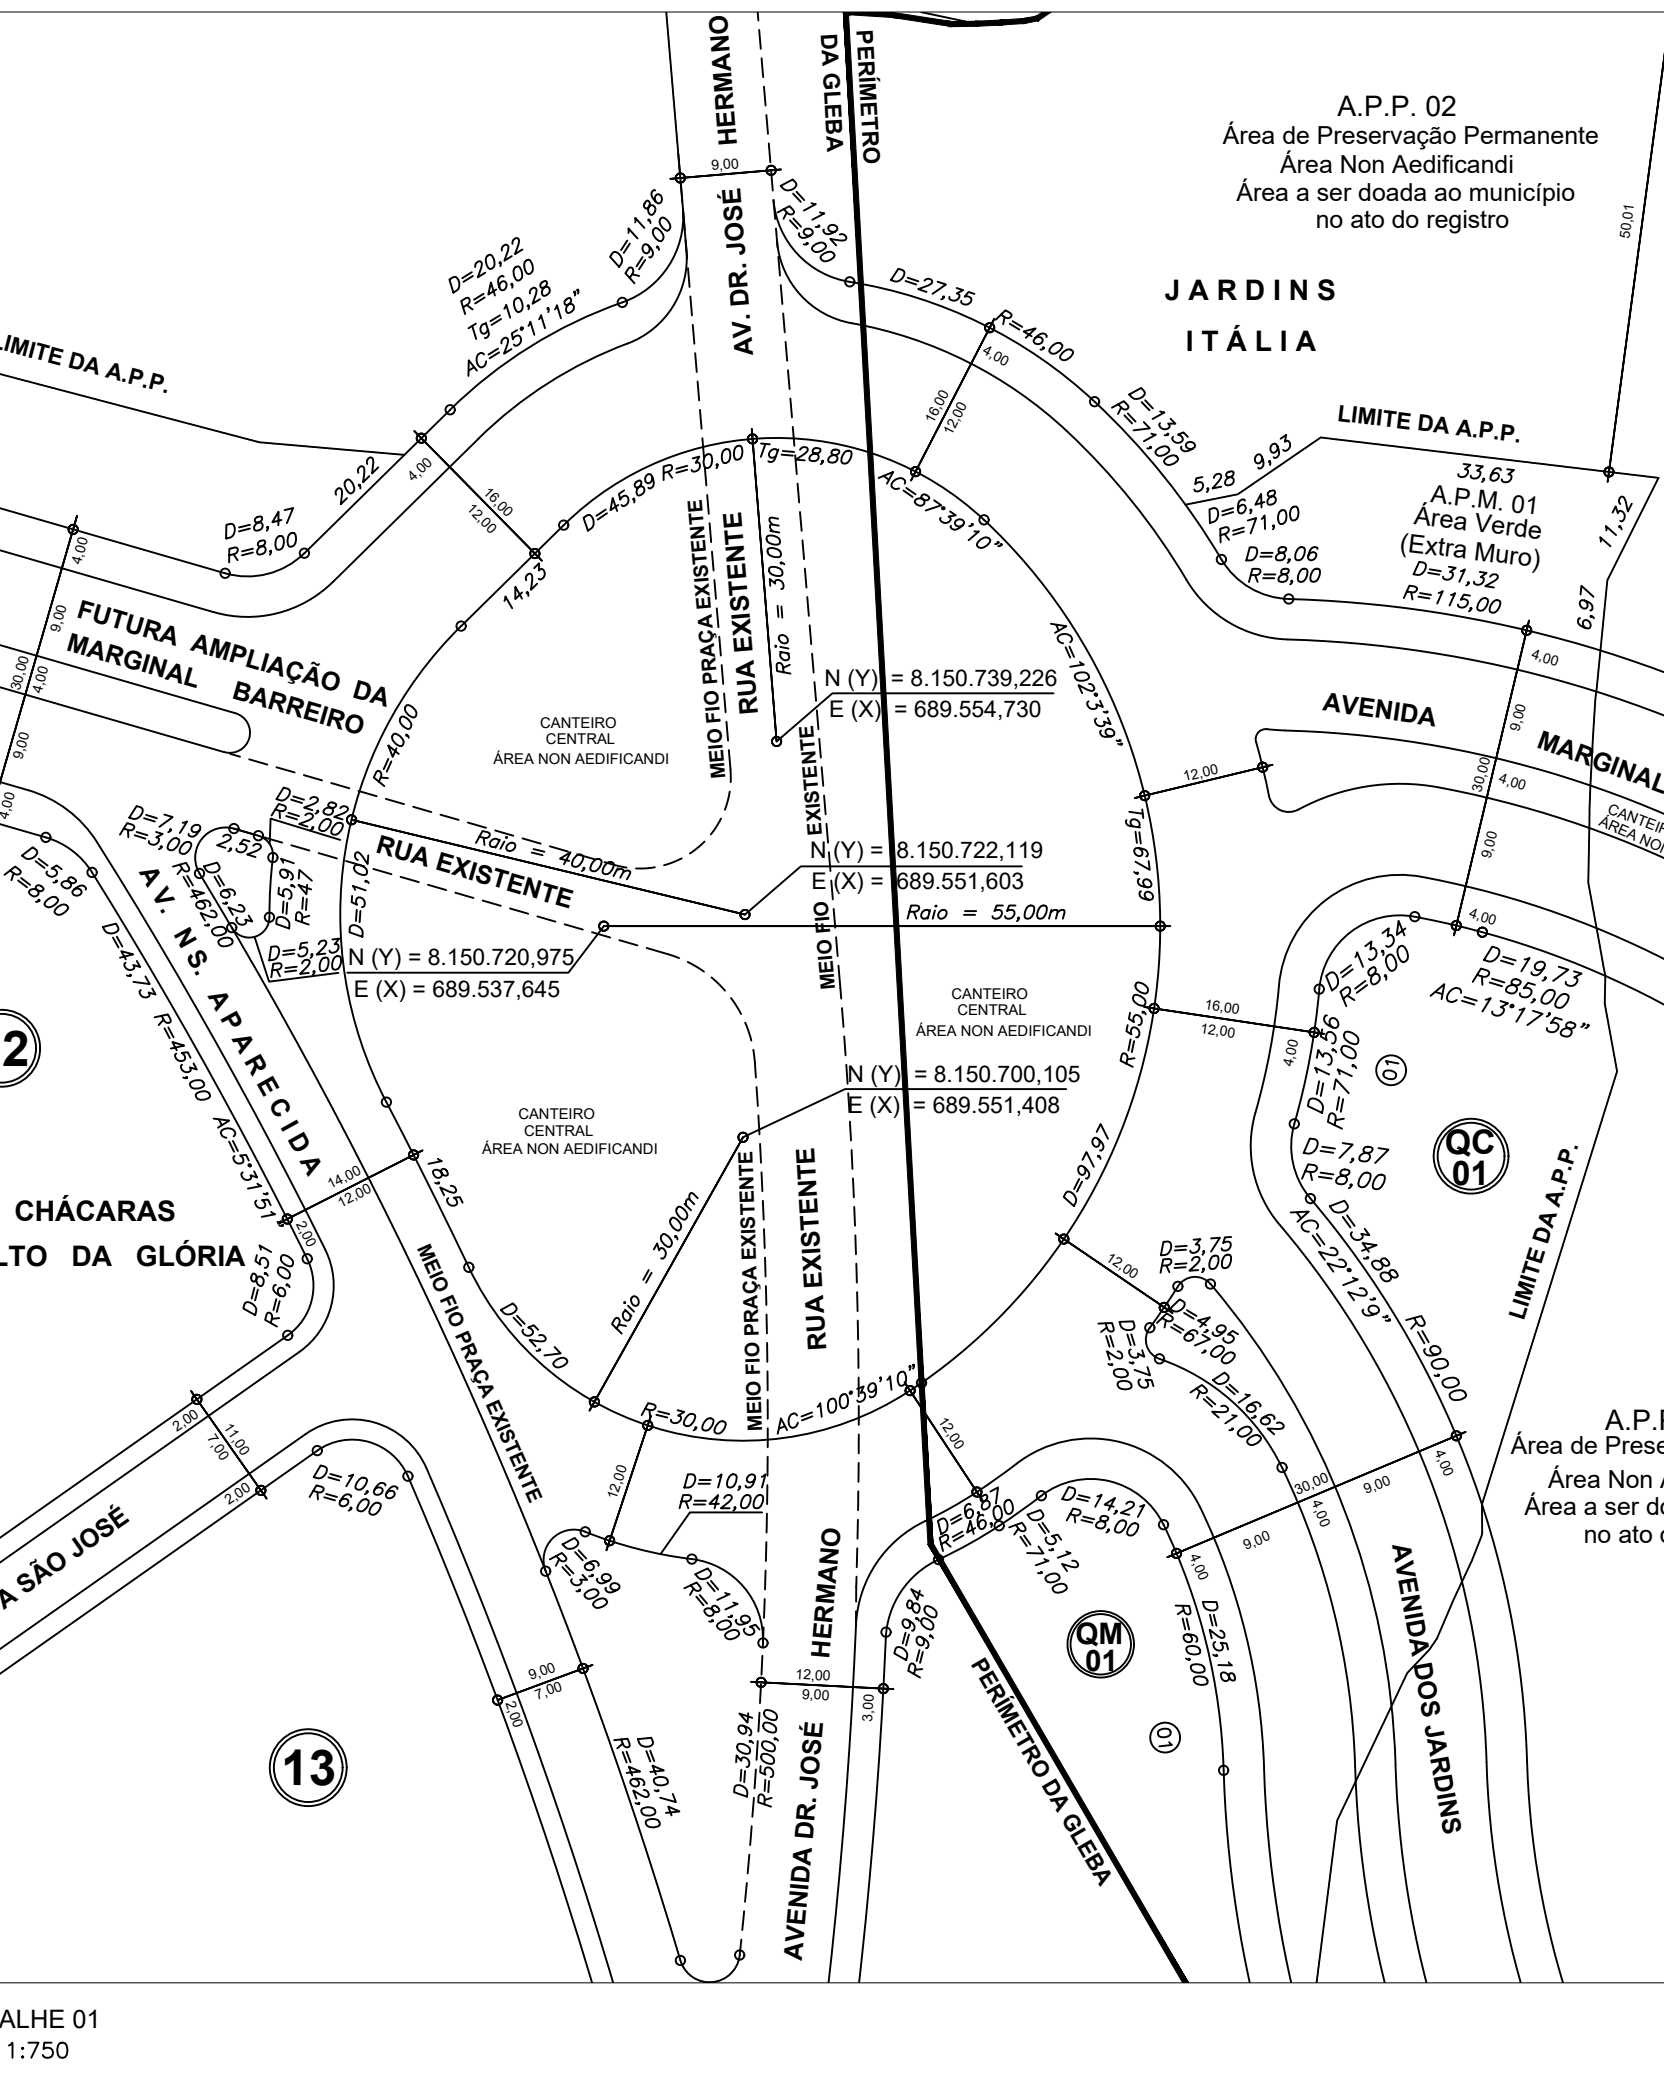
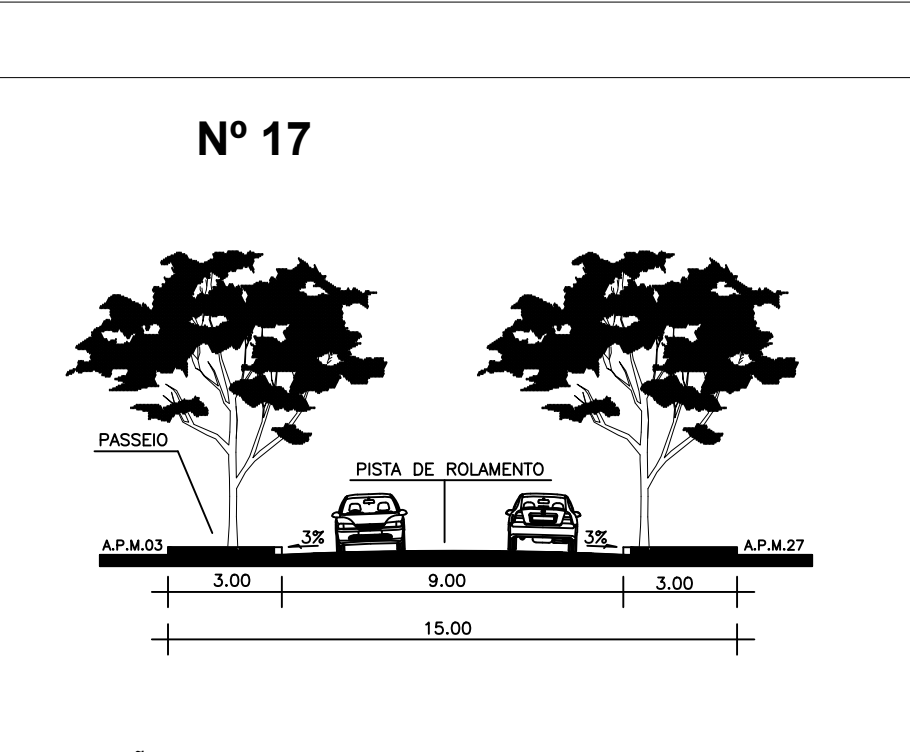
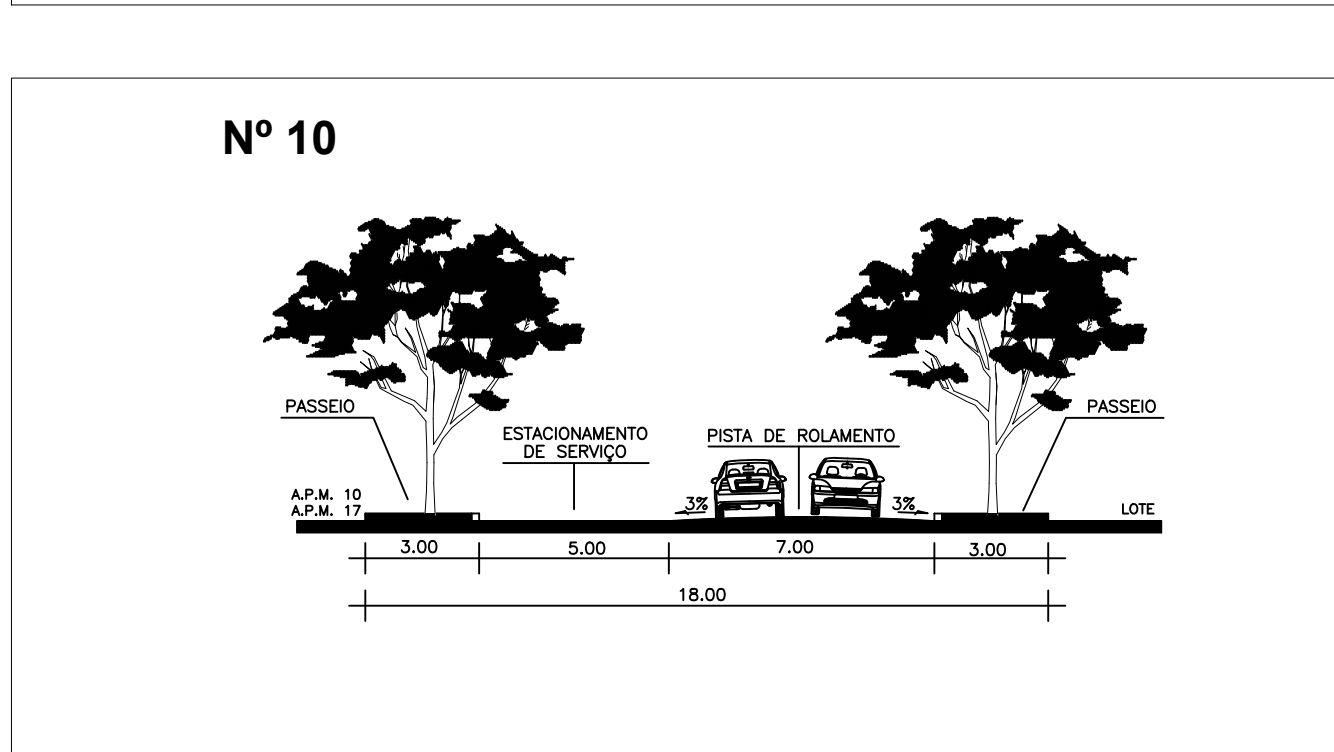
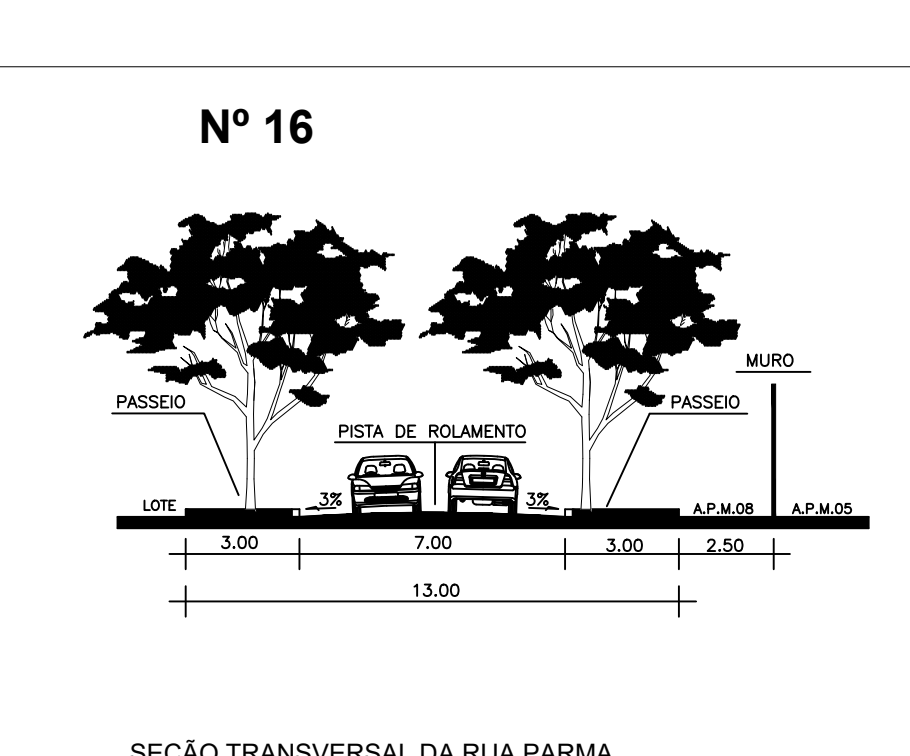
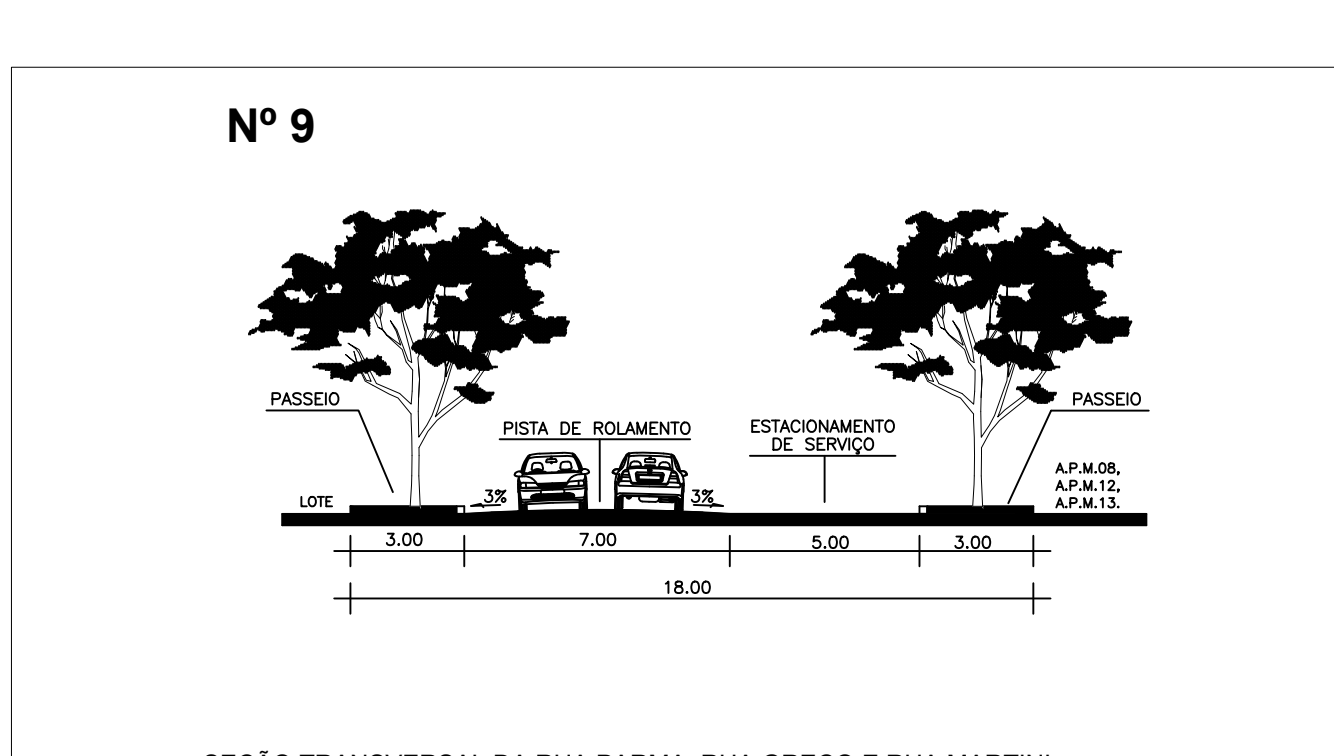
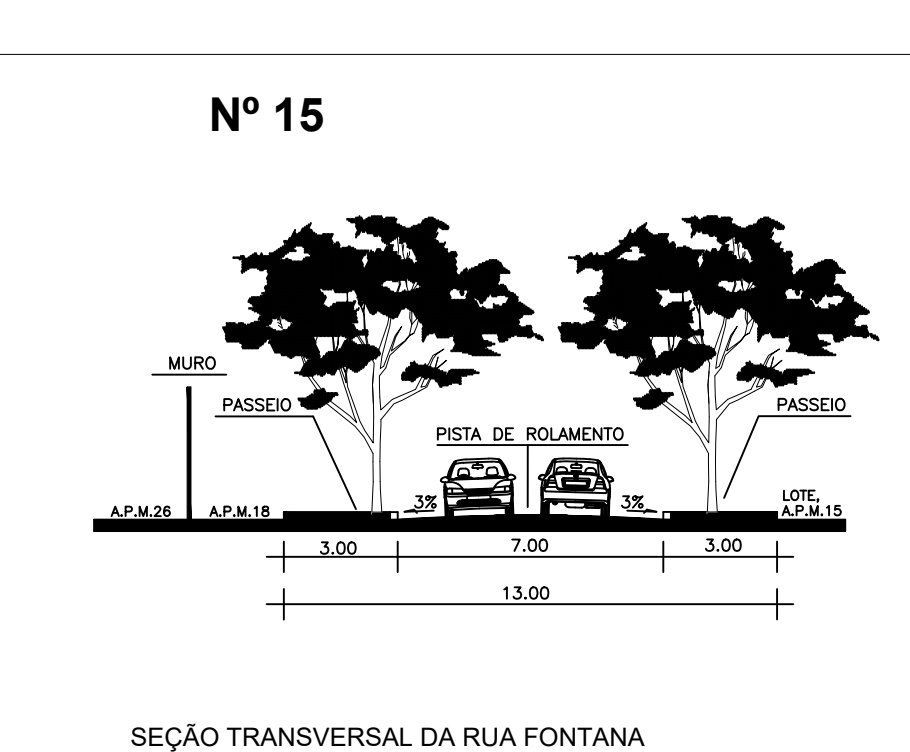
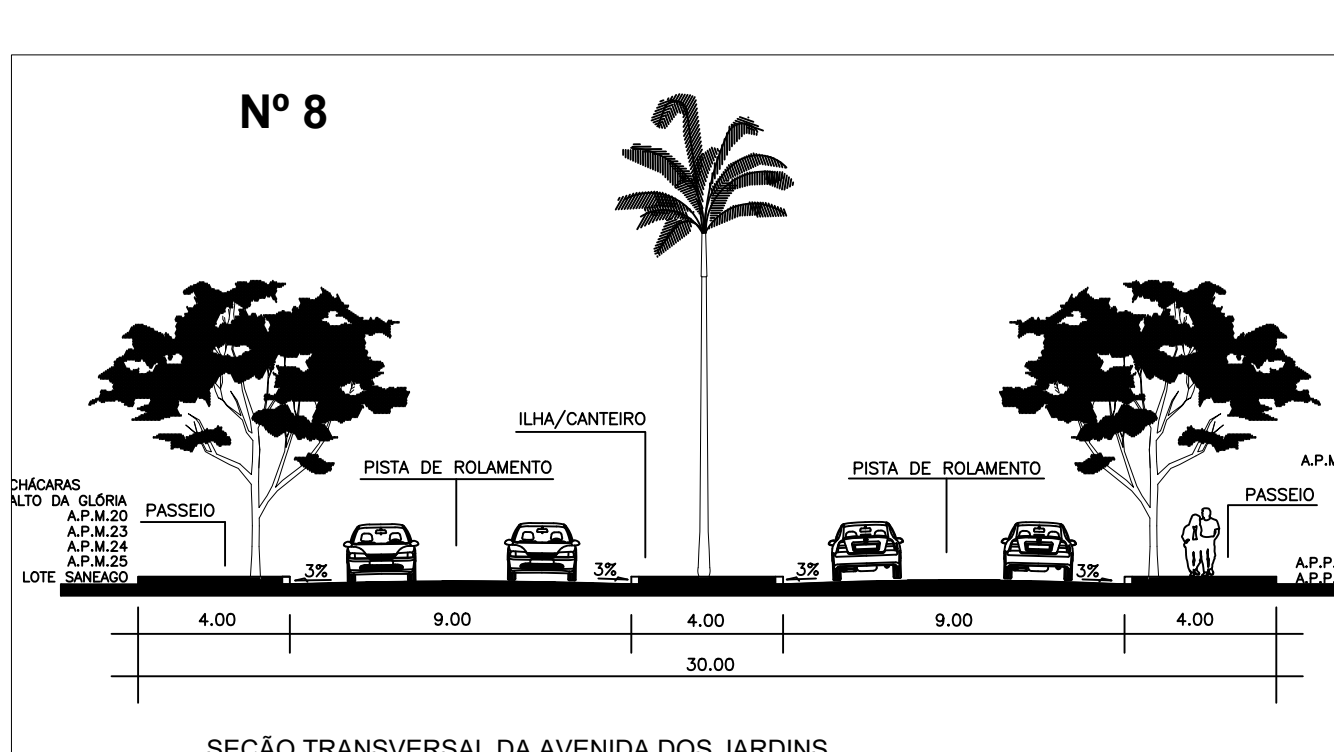
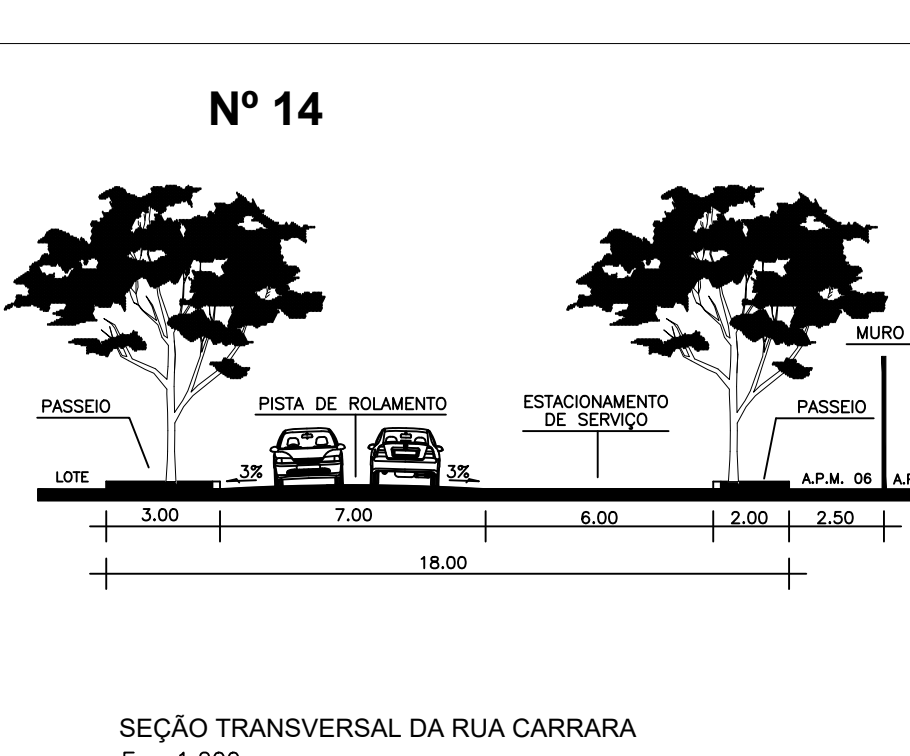
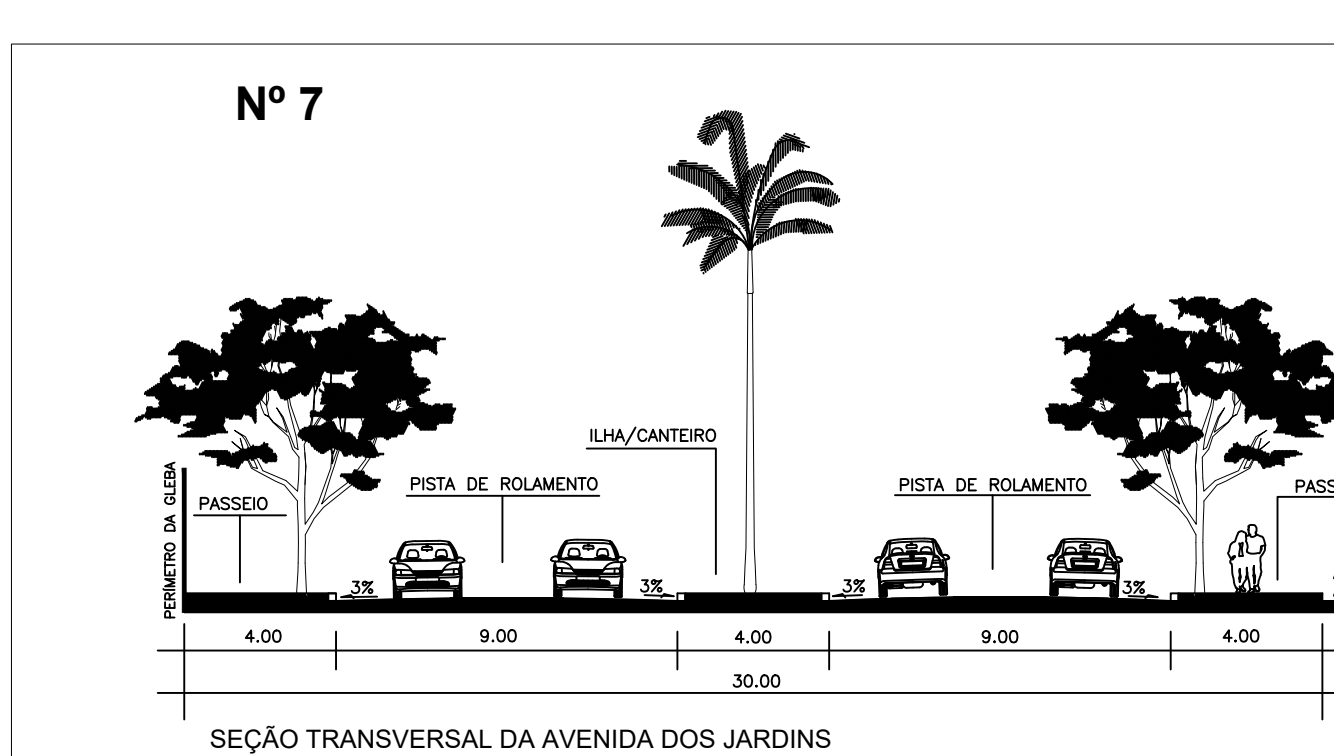
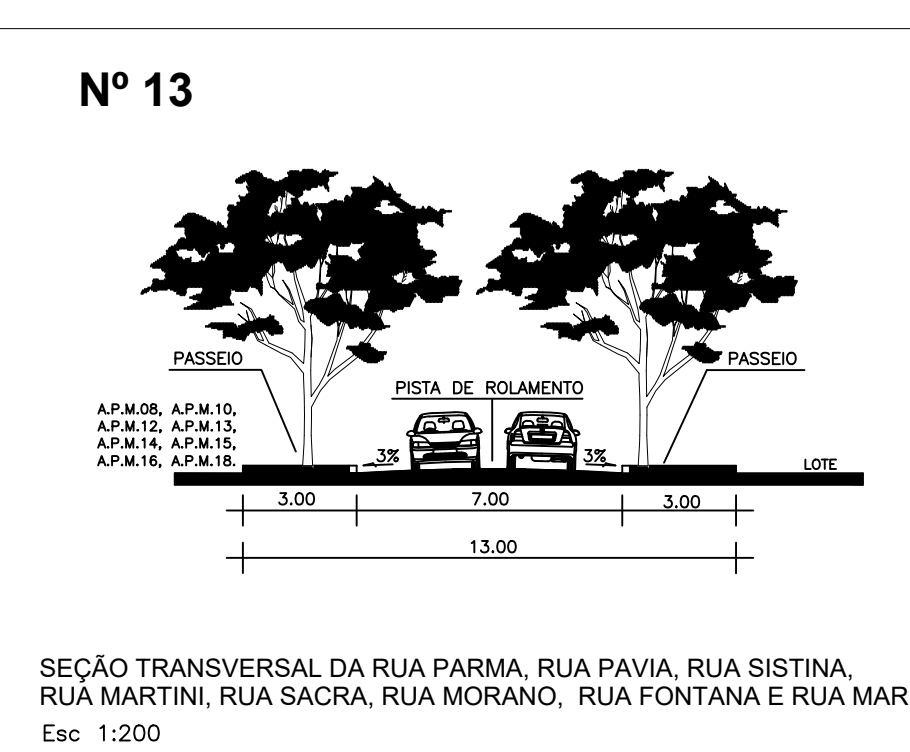
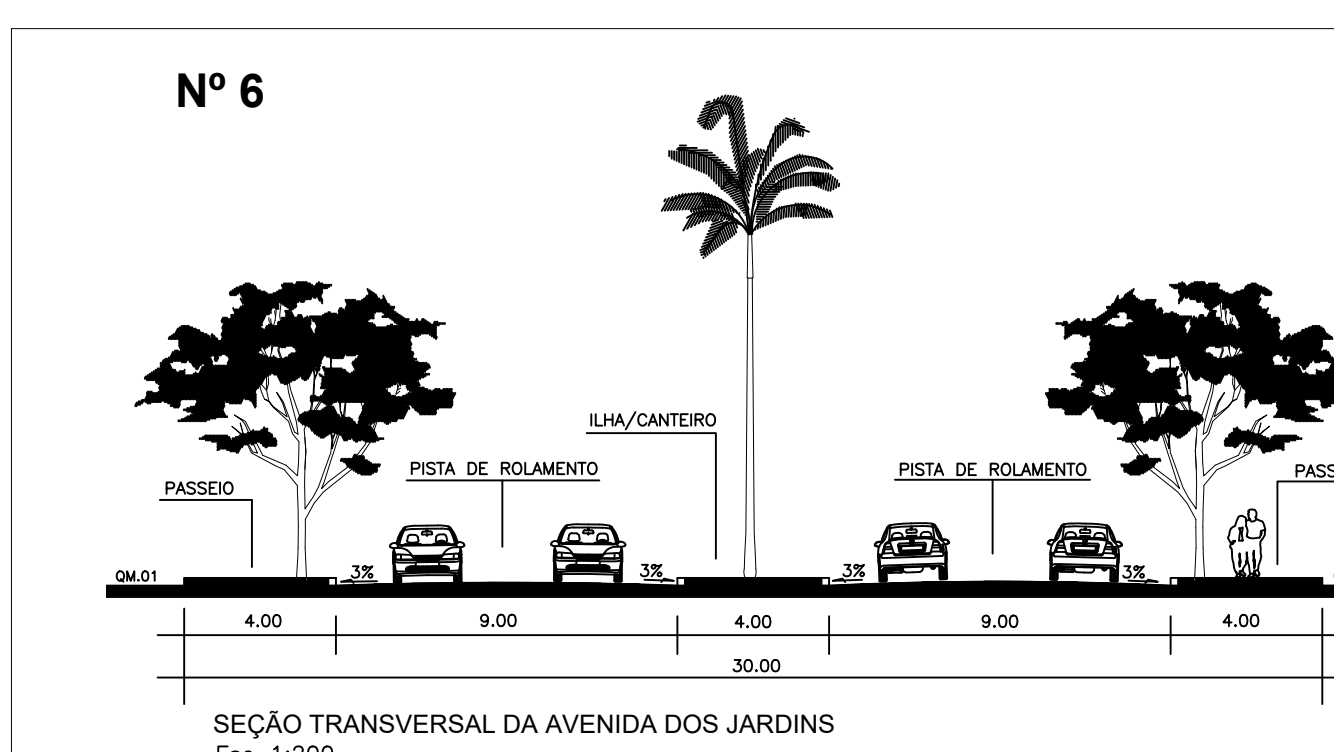
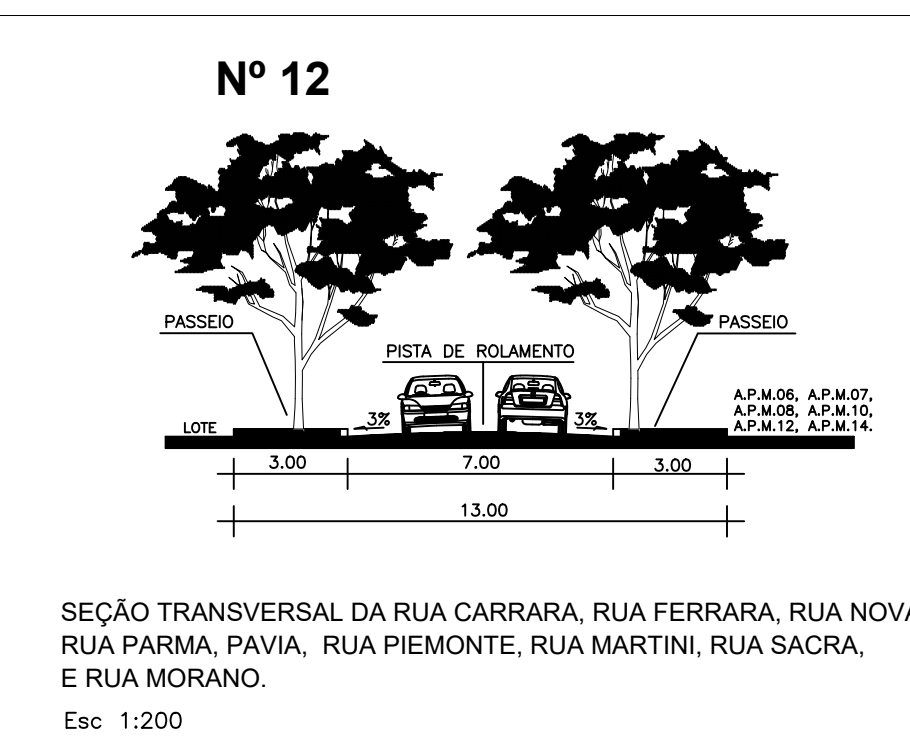
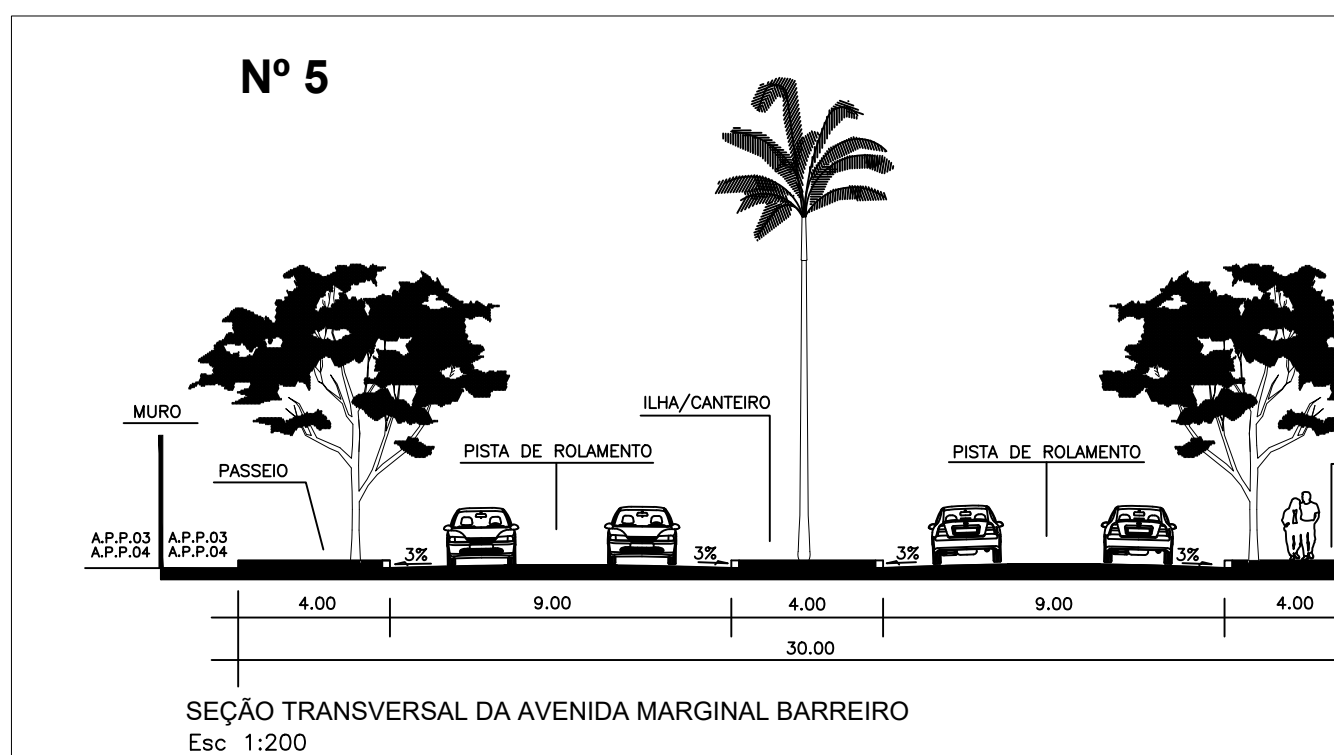
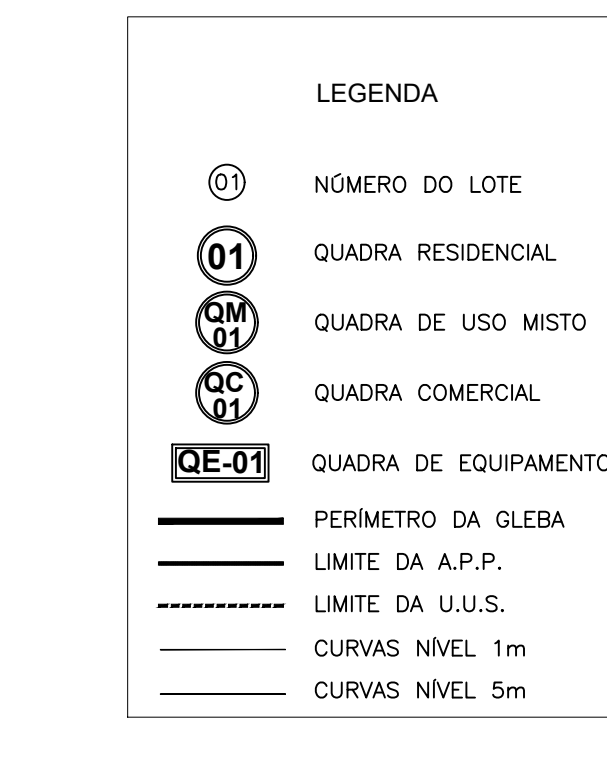
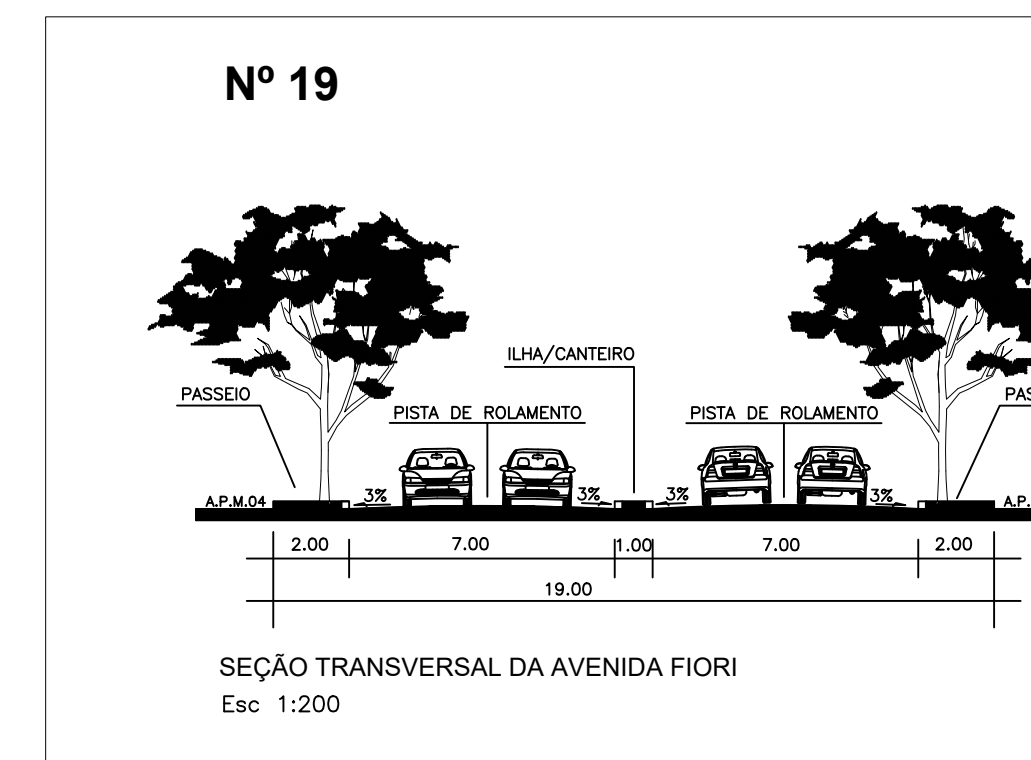
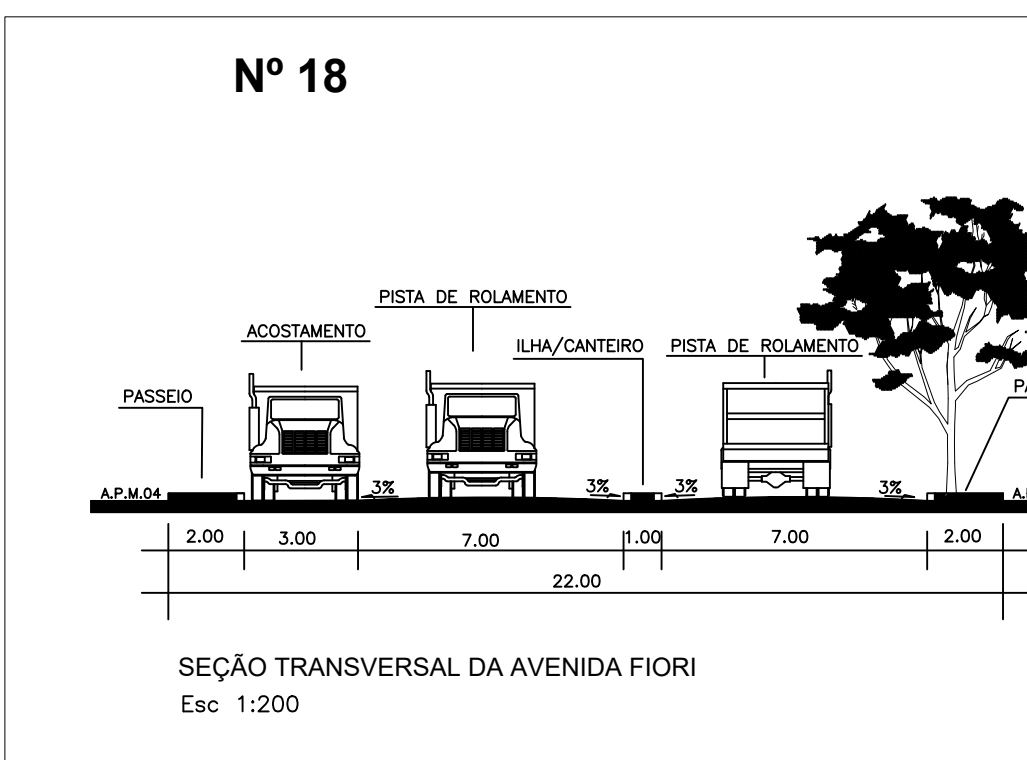
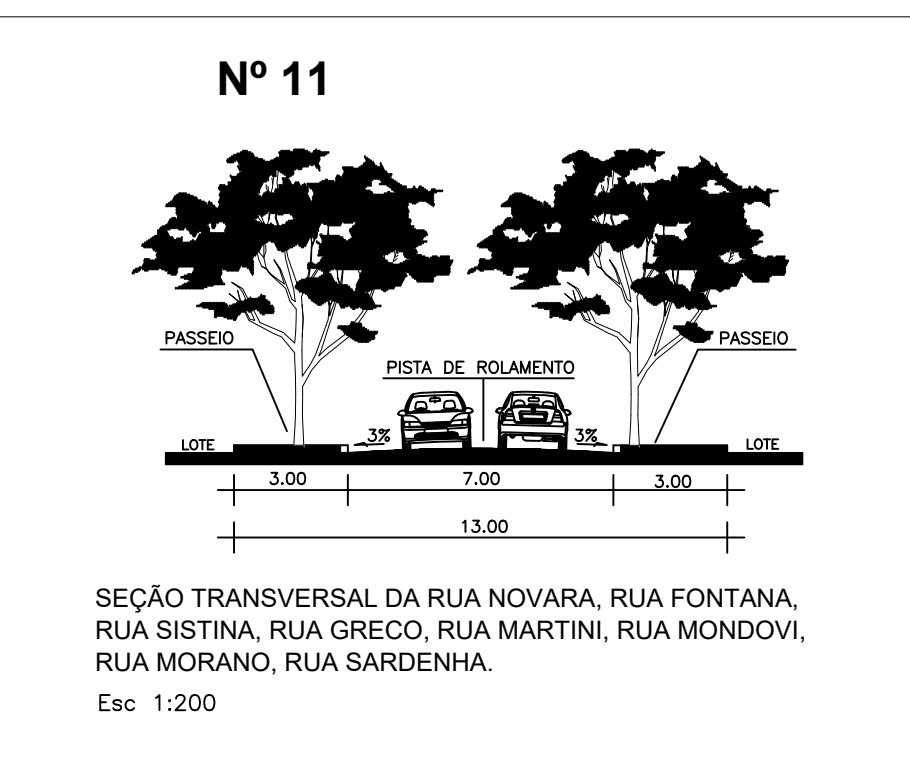
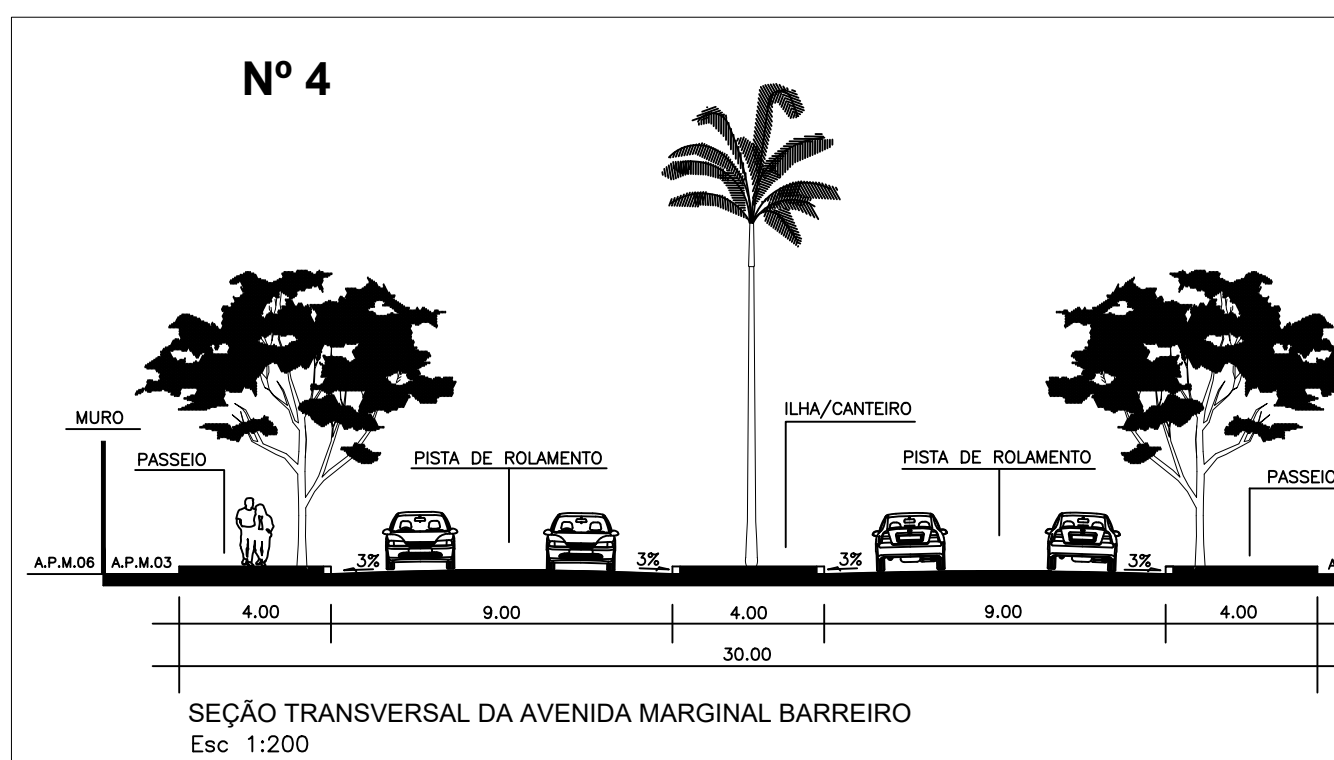
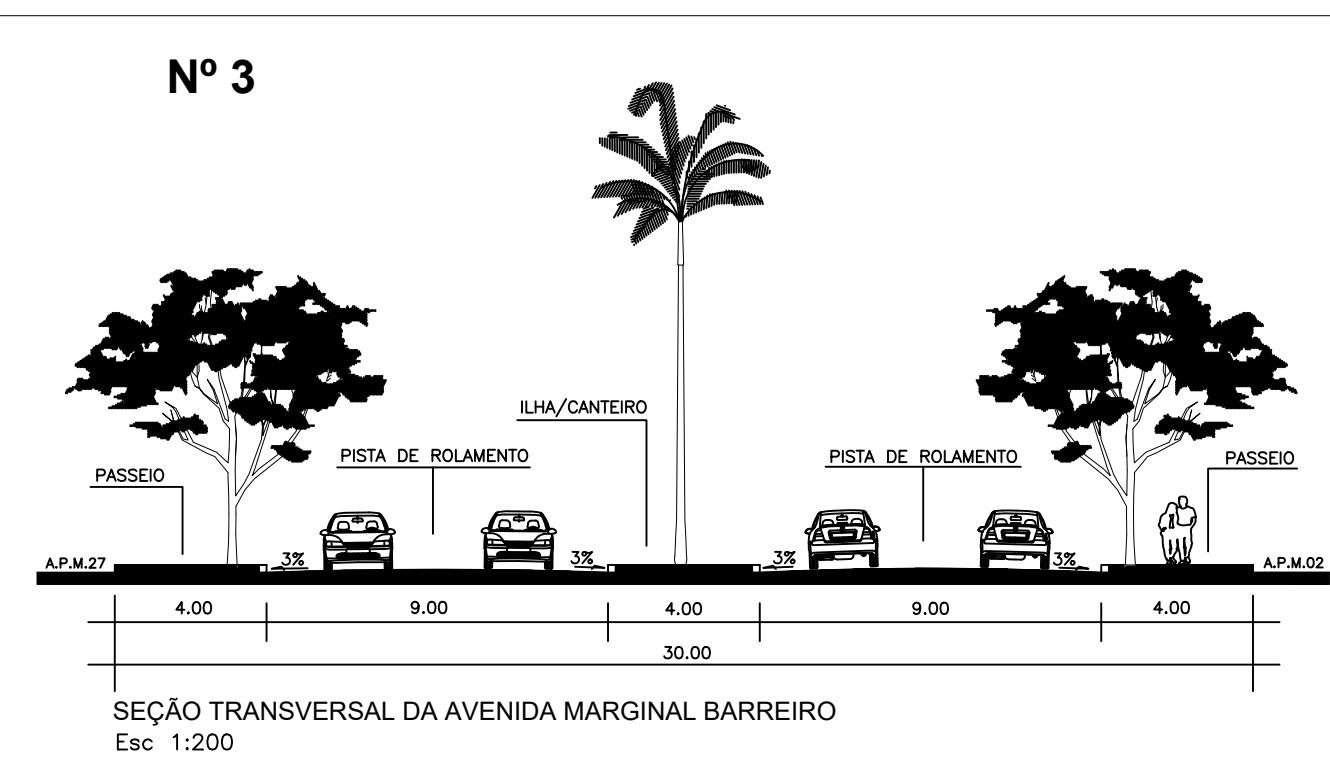
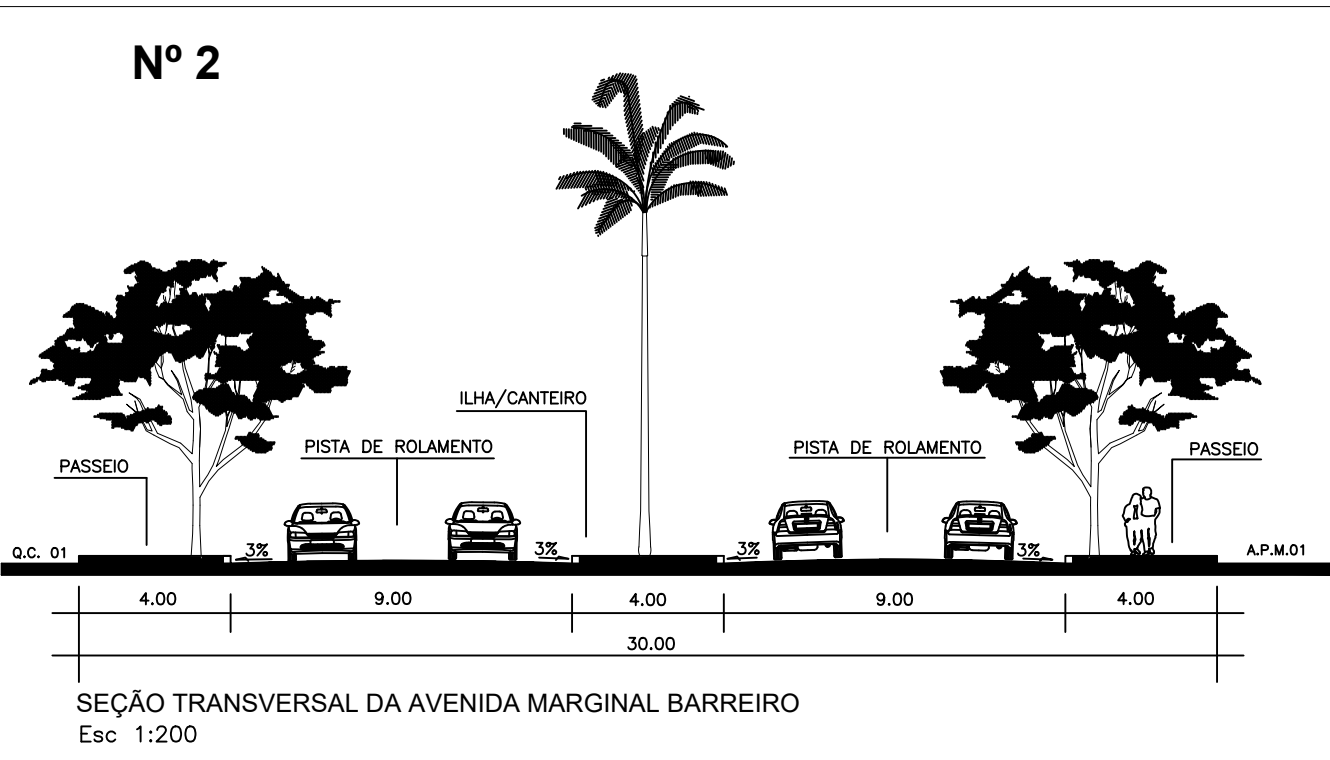


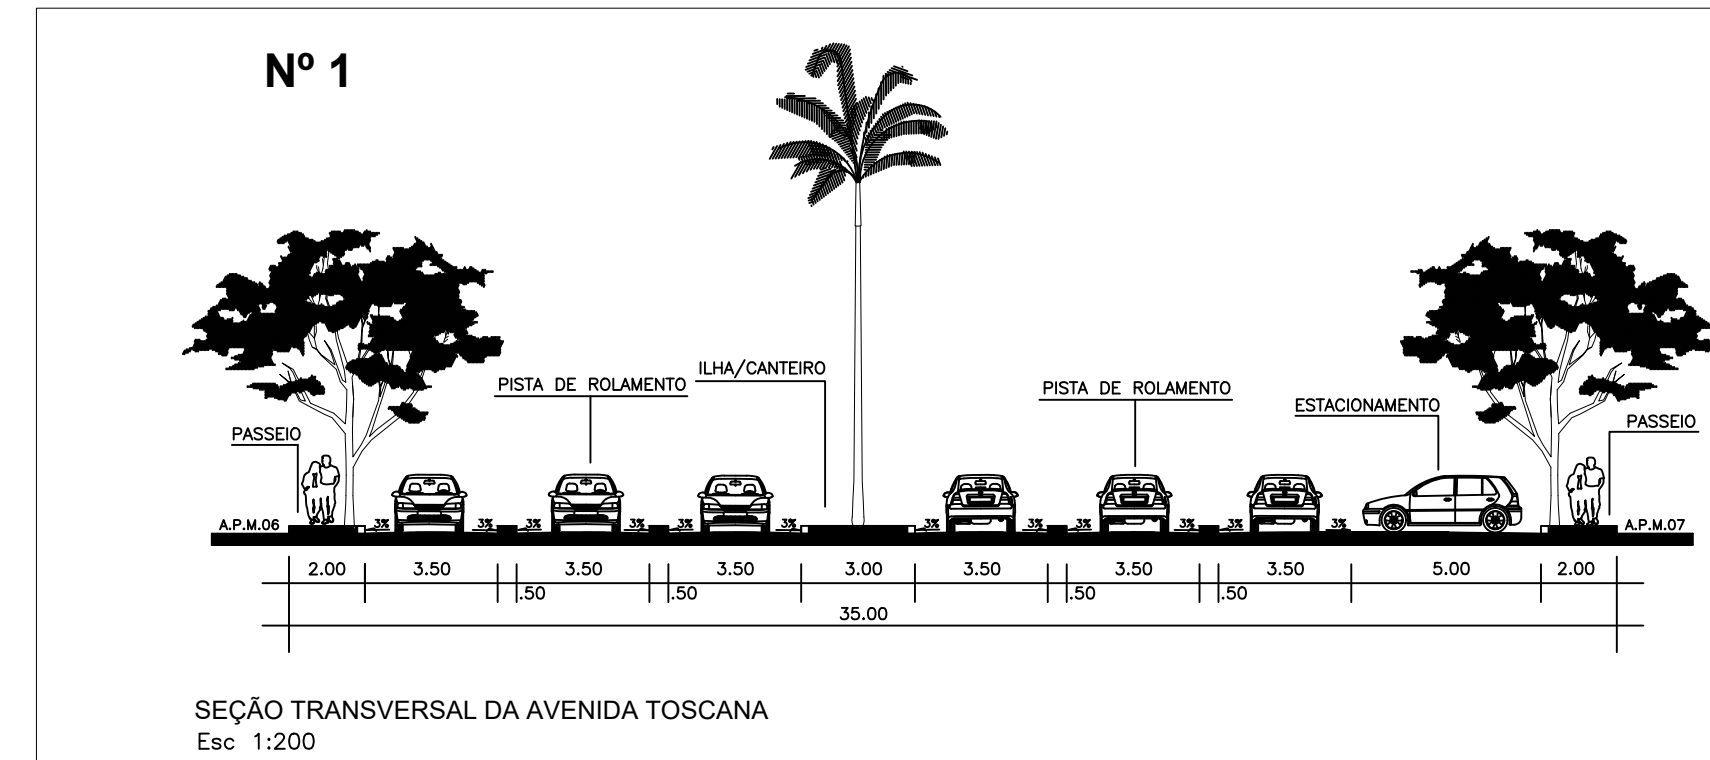

QUADRO DE DISCRIMINAÇÃO DE ÁREAS

QUANTIDADE DE LOTES RESIDENCIAIS	273 unidades (179.274,76 m²)	45,0478
TOTAL DE QUADRAS	19 QUADRAS	—
ÁREA MÍNIMA DE LOTE	320,00 m²	—
FRONTE MÍNIMA	14,00 m	—
POPULAÇÃO PREVISTA	956 HABITANTES	—
DENSIDADE ABSOLUTA	24,0000 HAB/HA	—
DENSIDADE RELATIVA	53,2981 HAB/HA	—

QUADRO DE DISCRIMINAÇÃO DE ÁREAS

ÁREA TOTAL DO EMPREENDIMENTO	450.217,76 m²	100,000
A.P.P. 01 - ÁREA DE PRESERVAÇÃO PERMANENTE	31.683,83 m²	7,040
A.P.P. 02 - ÁREA DE PRESERVAÇÃO PERMANENTE	7.687,07 m²	1,707
A.P.P. 03 - ÁREA DE PRESERVAÇÃO PERMANENTE	4.970,18 m²	1,104
A.P.P. 04 - ÁREA DE PRESERVAÇÃO PERMANENTE	7.890,49 m²	1,753
ÁREA PARCELÁVEL	397.976,22 m²	88,396
TOTAL DA ÁREA PARCELÁVEL	397.976,22 m²	100,000

A.P.M. 12 - FRACA	—	—	8.484,25	1,218
A.P.M. 13 - ÁREA VERDE (EXTRA MURO) - ÁREA PERMEÁVEL, NON AEDIFICANDI	—	—	1.517,87	0,381
A.P.M. 14 - FRACA	—	—	794,83	0,192
A.P.M. 15 - ÁREA VERDE (EXTRA MURO) - ÁREA PERMEÁVEL, NON AEDIFICANDI	—	—	293,73	0,074
A.P.M. 16 - ÁREA VERDE (EXTRA MURO) - ÁREA PERMEÁVEL, NON AEDIFICANDI	—	—	4.194,41	1,054
A.P.M. 17 - ÁREA VERDE (EXTRA MURO) - ÁREA PERMEÁVEL, NON AEDIFICANDI	—	—	3.800,09	0,967
A.P.M. 18 - ÁREA VERDE (EXTRA MURO) - ÁREA PERMEÁVEL, NON AEDIFICANDI	—	—	2.484,80	0,624
A.P.M. 19 - ÁREA VERDE (EXTRA MURO) - ÁREA PERMEÁVEL, NON AEDIFICANDI	—	—	1.292,87	0,325
A.P.M. 20 - ÁREA VERDE (EXTRA MURO) - ÁREA PERMEÁVEL, NON AEDIFICANDI	—	—	295,23	0,074
A.P.M. 21 - ÁREA VERDE (EXTRA MURO) - ÁREA PERMEÁVEL, NON AEDIFICANDI	—	—	193,81	0,049
A.P.M. 22 - ÁREA INSTITUCIONAL	1.192,11	0,300	—	—
A.P.M. 23 - ÁREA INSTITUCIONAL	1.673,05	0,421	—	—
A.P.M. 24 - ÁREA INSTITUCIONAL	1.300,12	0,327	—	—
A.P.M. 25 - ÁREA VERDE (EXTRA MURO) - ÁREA PERMEÁVEL, NON AEDIFICANDI	1.046,10	0,265	—	—
A.P.M. 26 - ÁREA VERDE (EXTRA MURO) - ÁREA PERMEÁVEL, NON AEDIFICANDI	—	—	2.305,03	0,579
A.P.M. 27 - ÁREA VERDE (EXTRA MURO) - ÁREA PERMEÁVEL, NON AEDIFICANDI	—	—	1.673,17	0,420
LOTE 14 - ÁREA INSTITUCIONAL (EXTRA-GLEBA) QUADRA A5 - RUA 22	—	—	563,00	0,0141
LOTE 15 - ÁREA INSTITUCIONAL (EXTRA-GLEBA) QUADRA A5 - RUA 22	—	—	536,20	0,0136
LOTE 16 - ÁREA INSTITUCIONAL (EXTRA-GLEBA) QUADRA A5 - RUA 22	—	—	600,00	0,0151
LOTE 17 - ÁREA INSTITUCIONAL (EXTRA-GLEBA) QUADRA A5 - RUA 22	—	—	545,20	0,0137
LOTE 18 - ÁREA INSTITUCIONAL (EXTRA-GLEBA) QUADRA A5 - RUA 22	—	—	545,20	0,0137
