


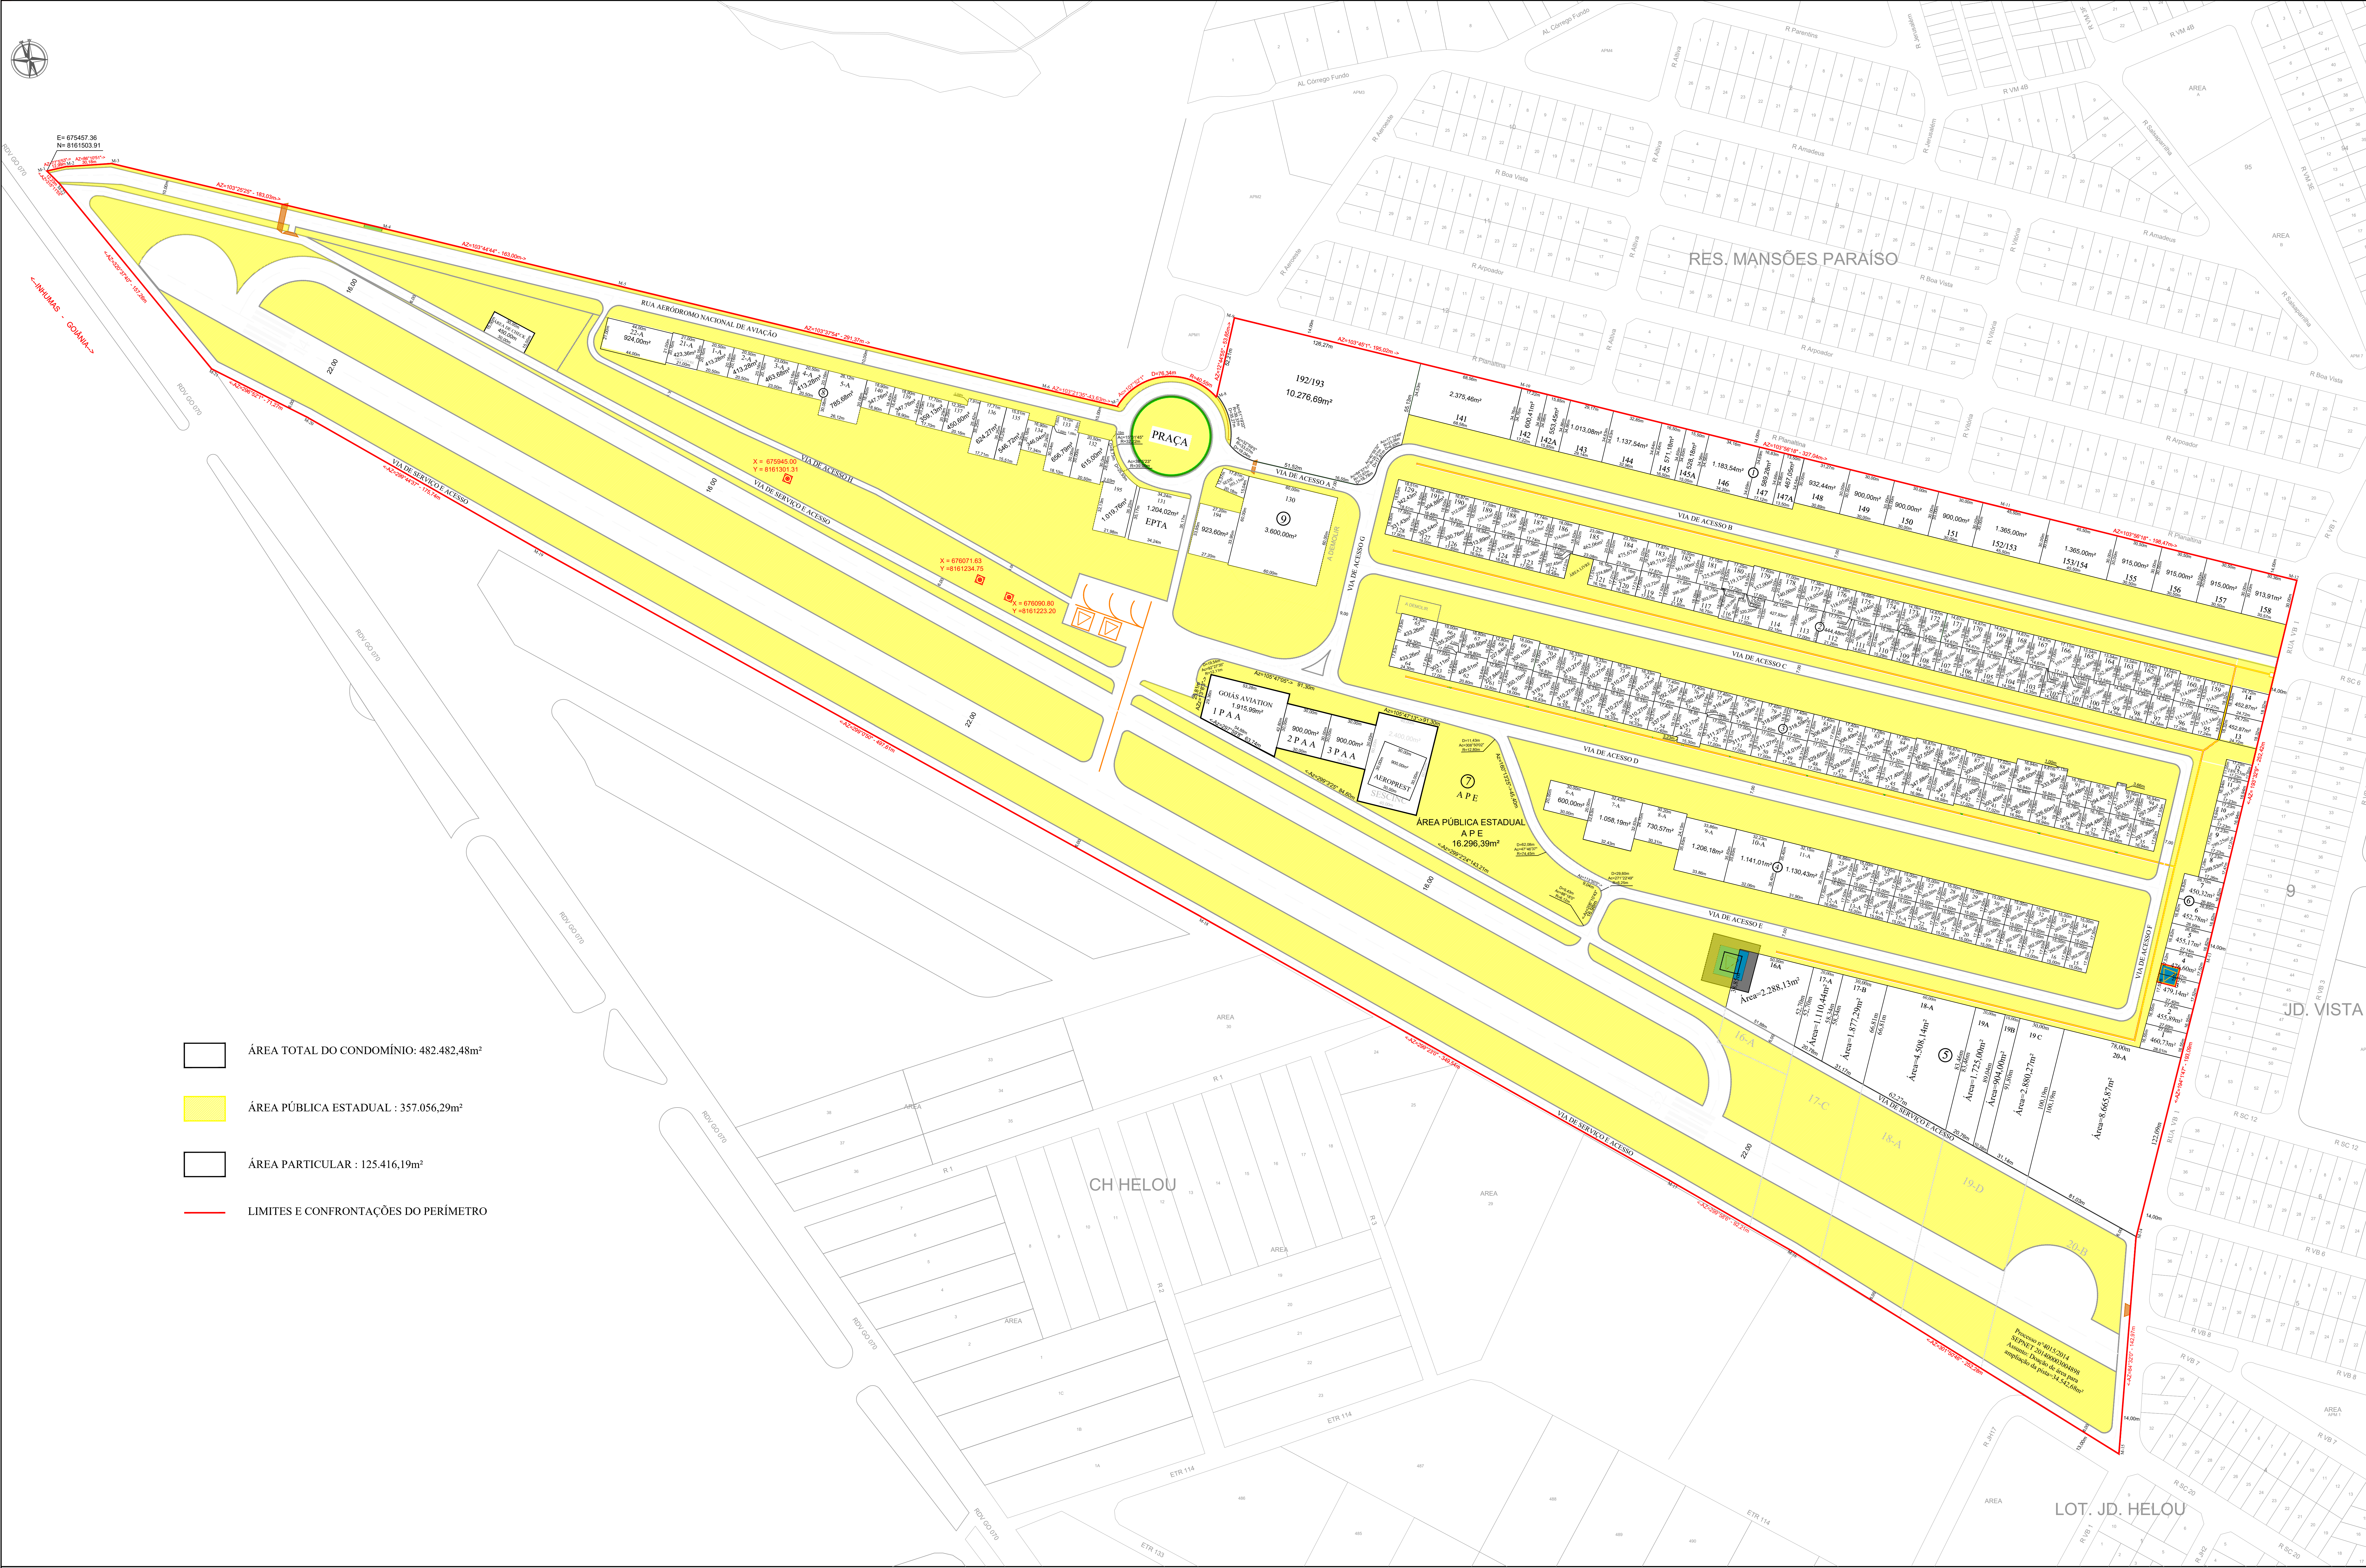

- ÁREA TOTAL DO CONDOMÍNIO: 482.482,48m²
- ÁREA PÚBLICA ESTADUAL : 357.056,29m²
- ÁREA PARTICULAR : 125.416,19m²
- LIMITES E CONFRONTAÇÕES DO PERÍMETRO



PLANTA DE LOCALIZAÇÃO

QUADRO DE ÁREAS		QUADRO GERAL DAS ÁREAS	
QUADRAS (Nº de Lotes)	ÁREA (LOTES) m²	Áreas Livres	217.084,67m²
01 (21 Lotes)	29.318,30m²	Rua, Prças e Vias de Circulação	131.961,97m²
02 (70 Lotes)	22.098,72m²	Área livre Qd. 2	268,07m²
03 (60 Lotes)	19.062,31m²	Área livre Qd. 8	423,36m²
04 (30 Lotes)	12.234,59m²	Área de Check	450,00m²
05 (08 Lotes)	24.061,24m²	Área dos Lotes	132.294,41m²
06 (12 Lotes)	4.602,63m²	TOTAL DAS ÁREAS	482.482,48m²
07 A, F e (05 Lotes)	6.116,82m²		
ÁREA PÚBLICA ESTADUAL 16.296,39m²			
08 (18 Lotes)	10.007,75m²		
09 (03 Lotes)	4.792,06m²		
TOTAL	132.294,42m²		

PLANTA URBANÍSTICA			
Endereço:			
GO 070, KM 3, CONDOMÍNIO ZEZÉ ALVES FERREIRA FAZENDA CAVEIRAS GOIÂNIA - GOIÁS			
Proprietário:			
CONDOMÍNIO ZEZÉ ALVES FERREIRA (CONDOMÍNIO AERODROMO BRIGADEIRO EPPINGHAUS) CNPJ : 08.624.034/0001-69			
Autor do Projeto:		Resp. Técnico:	
Arq.Urbº: JOÃO LUIZ DA SILVA CAU A65053-6 GO		Arq.Urbº: JOÃO LUIZ DA SILVA CAU A65053-6 GO	
Aprovação:			
Conteúdo:		Quanto de Áreas:	Escala:
LEVANTAMENTO ALTIMÉTRICO E CADASTRAL MATRÍCULAS: 37.947 13.312 13.313		ÁREA TOTAL 482.482,48m²	Folha:
Escala: 1:5000			Folha: 1/1
Data: 01/10/2018		Folha: FOLTER	