



Romeu Pires de Campos Junior

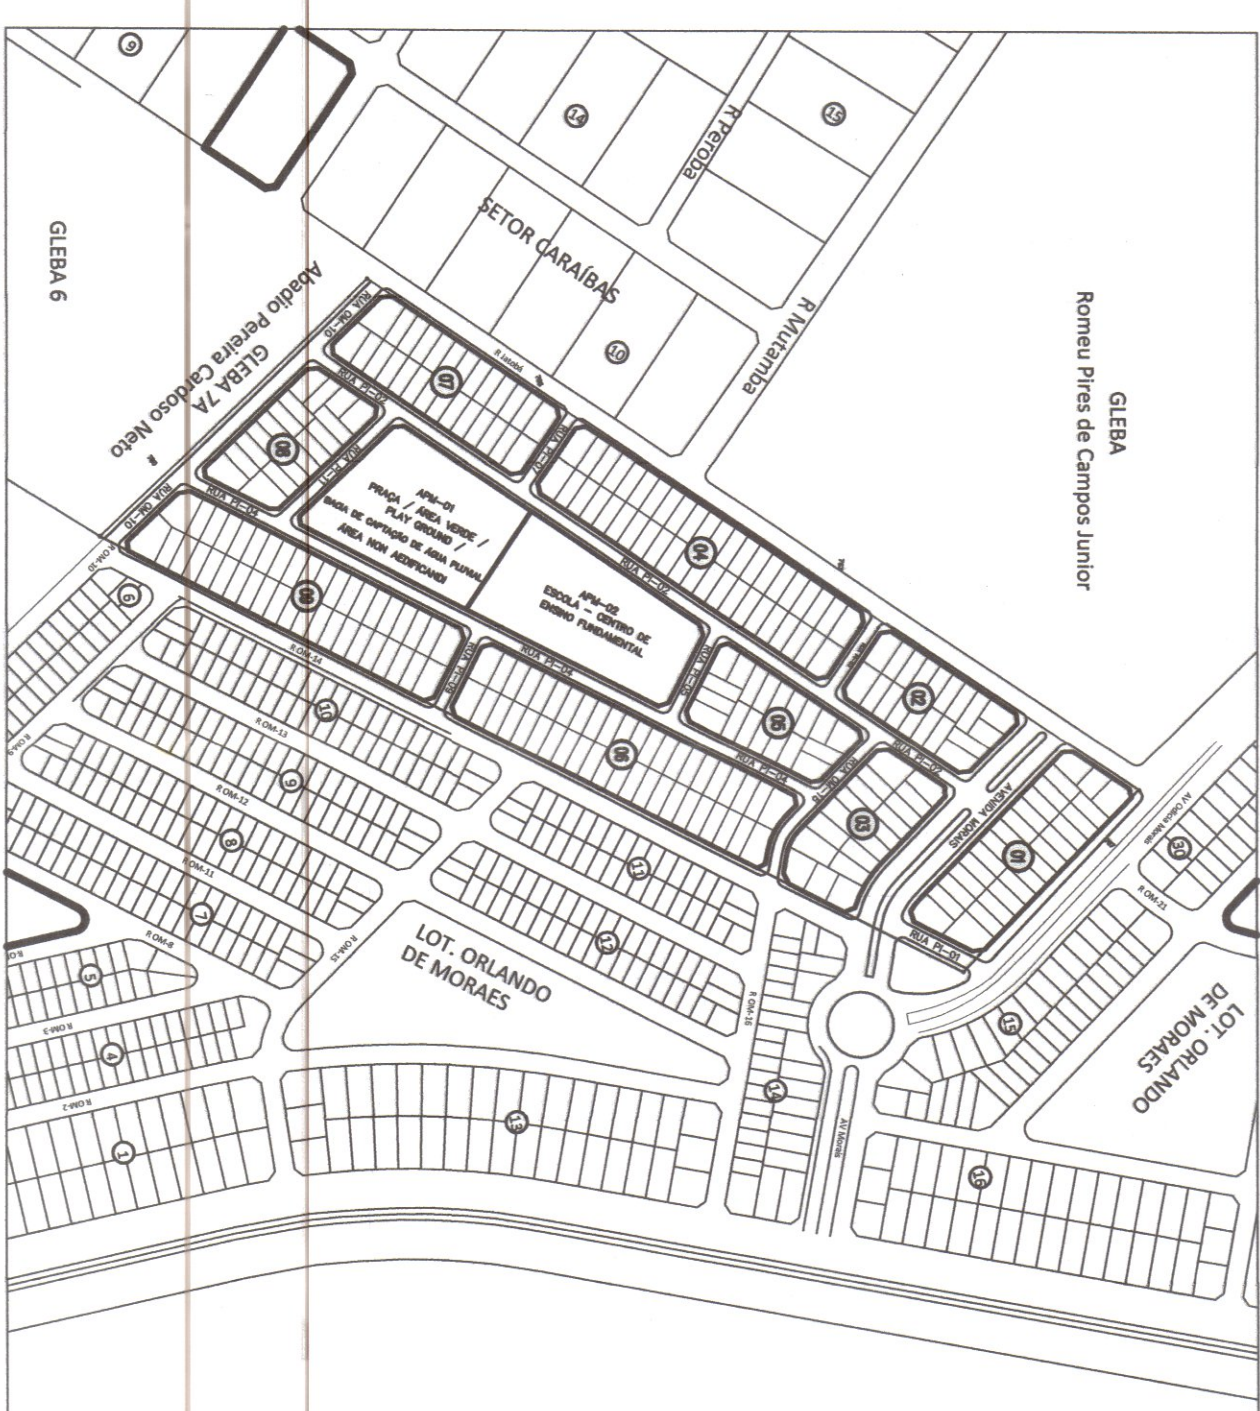

PLANTA CADASTRAL
escala 1:50000

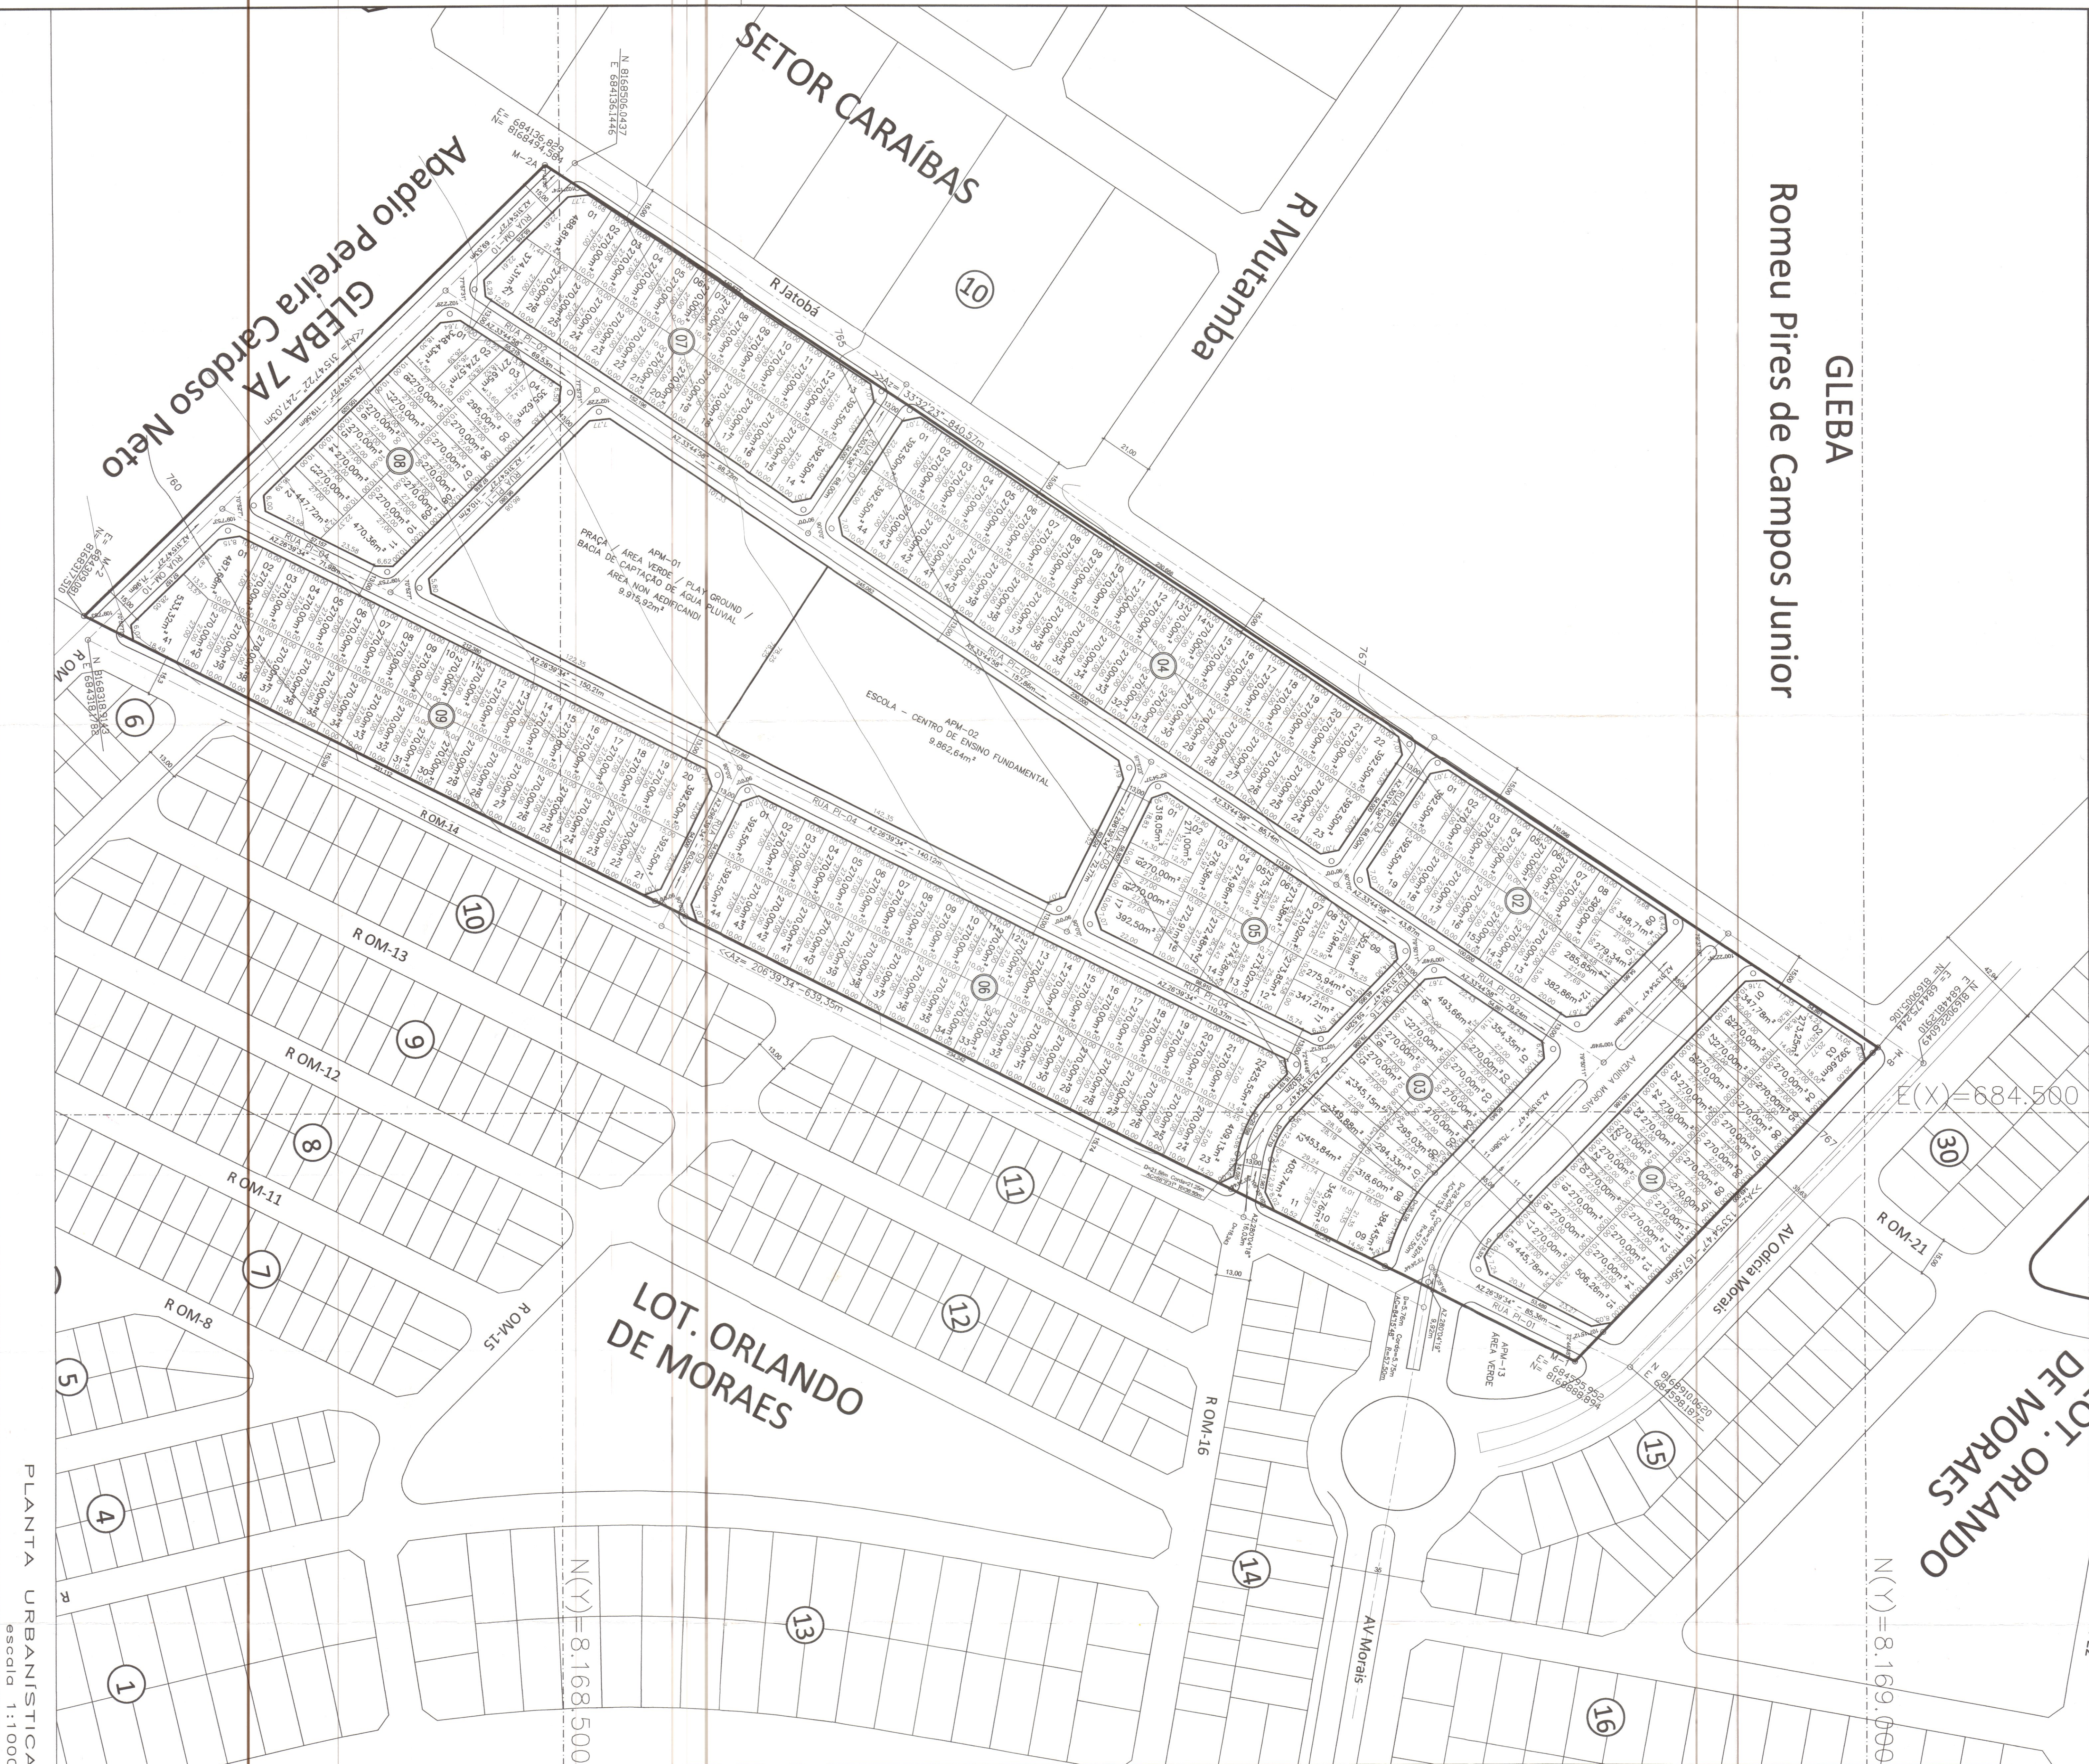

ESQUEMA DE ACESSO SEM ESCALA

AREAS PÚBLICAS MUNICIPAIS				
DESTINAÇÃO	EQUIPAMENTOS COMUNITARIOS		AREAS VERDES	
DESCRIÇÃO	AREAS	%	AREAS	%
A.P.M. 01 - PRACÇA AREA VERDE PLAY GROUND, BLOCO DE DETENÇÃO E POLI RETENÇÃO DE AGUAS PLUVIAIS - AREA NON	-	-	9.915,92 m²	7,20%
A.P.M. 02 - ESCOLA - CENTRO DE ENSINO FUNDAMENTAL	9.862,64 m²	7,40%	-	-
TOTAL DAS AREAS DE EQUIPAMENTOS COMUNITARIOS	9.862,64 m²	7,40%	-	-
TOTAL DAS AREAS VERDES	-	-	9.915,92 m²	-
TOTAL DAS AREAS DESTINADAS A EQUIPAMENTOS COMUNITARIOS E AREAS VERDES	9.862,64 m²	7,40%	9.915,92 m²	7,20%
VIAS E CANALIZAÇÃO DE TRAFEGO	36.973,43 m²	28,61%	15.600,00 m²	11,60%
RESUMO	56.751,89 m²	43,91%	43.069,92 m²	32,89%
TOTAL AREAS PUBLICAS	56.751,89 m²	43,91%	43.069,92 m²	32,89%
TOTAL AREAS ALIENAVES (PARC LOTES)	131.866,28 m²	100,00%	131.866,28 m²	100,00%
AREA A PROPRIETARIO	131.866,28 m²	100,00%	131.866,28 m²	100,00%

QUADRO DE DISCRIMINAÇÃO			
288 LOTES RESERVAS	75 104,27 m ²	56,659%	
QUANTIDADE CLÁSSICAS	9 QUADRAS	-	
QUANTIDADE DE LOTES	288 LOTES	-	
POPULAÇÃO PREVISTA	980 HABITANTES	-	
DENSIDADE ABSOLUTA	74 HAB./HA	-	
DENSIDADE RELATIVA	131 HAB./HA	-	

MARCO GEOGR. DO BARRIO: COLÔNIA LOCALIZADO NO SETOR 52.860
 N = 8.637.003,6
 ALT = 752,207 m

RESIDENCIAL PARQUE IMPERIAL

PARTE INTEGRANTE DA FAZENDA PINDORAMA, GLEBA 7/8 - GOIÂNIA - GO

PARCELAMENTO URBANO CONVENCIONAL CONFORME LEI MUNICIPAL Nº 4526/71 DE 31/12/1971
E LEI Nº 6786 E LEI COMPLEMENTAR Nº 161 DE 01 DE OUTUBRO DE 2008
PROCESSO DE CONSIDERAÇÃO DE POSSIBILIDADE DE PARCELAMENTO URBANO Nº 689/16437
PROCESSO DE PARCELAMENTO DO SOLO Nº 71272389

ETÁRIO

ABADIO PEREIRA CARLOS NEI
CNPJ: 017.262.871-73

AUTOR DO PROJETO:

RESPONSÁVEL TÉCNICO PELA IMPLANTAÇÃO

ARQUILEIR: ANDREA PIMENTEL ACCIOLY - CAU A38988-4
ENGENHEIRO CIVIL: REZIO DE CASTRO - 100181D Crea

[illegible]

DESCRIÇÃO	ÁREAS	PORCENTAGEM
-----------	-------	-------------

AREA TOTAL DA GLEBA	131.856,26m ²	
---------------------	--------------------------	--

AREA TOTAL A PARCELAR	131.856,26m²	100,00%
-----------------------	--------------	---------

	NORTE
APROVAÇÃO:	

DEACORDO.COM

LICENÇA Nº 018/2019

Silvaco bid

Prefeitura Municipal do Município de
 DECANATO MUNICIPAL DE EDUCAÇÃO
 14/55.207-00 EM 04/87

APPROVAD

CONFORME
2023

DATE: 30 / 12 / 2006

Ass.º Cristóbal Arango
Ass.º Lina María Tobo de A. Alvarado
GERAAP - SEP/ANH

Author's address: Department of Mathematics, University of California at Berkeley, 980 Chabot Avenue, Richmond, CA 94601-1225, USA.
E-mail: shrawan@math.berkeley.edu

CONTEUDO:	
-----------	--

PLANIA URBANIS IICA

ESCALA:	DATA:	FOLHA:	MUNICÍPIO:
---------	-------	--------	------------

1:1.000	24/04/2018	1/1	GOIÂNIA - GO
---------	------------	-----	--------------

[illegible]

PARQUE IMPERIAL_PL_F

[illegible]