


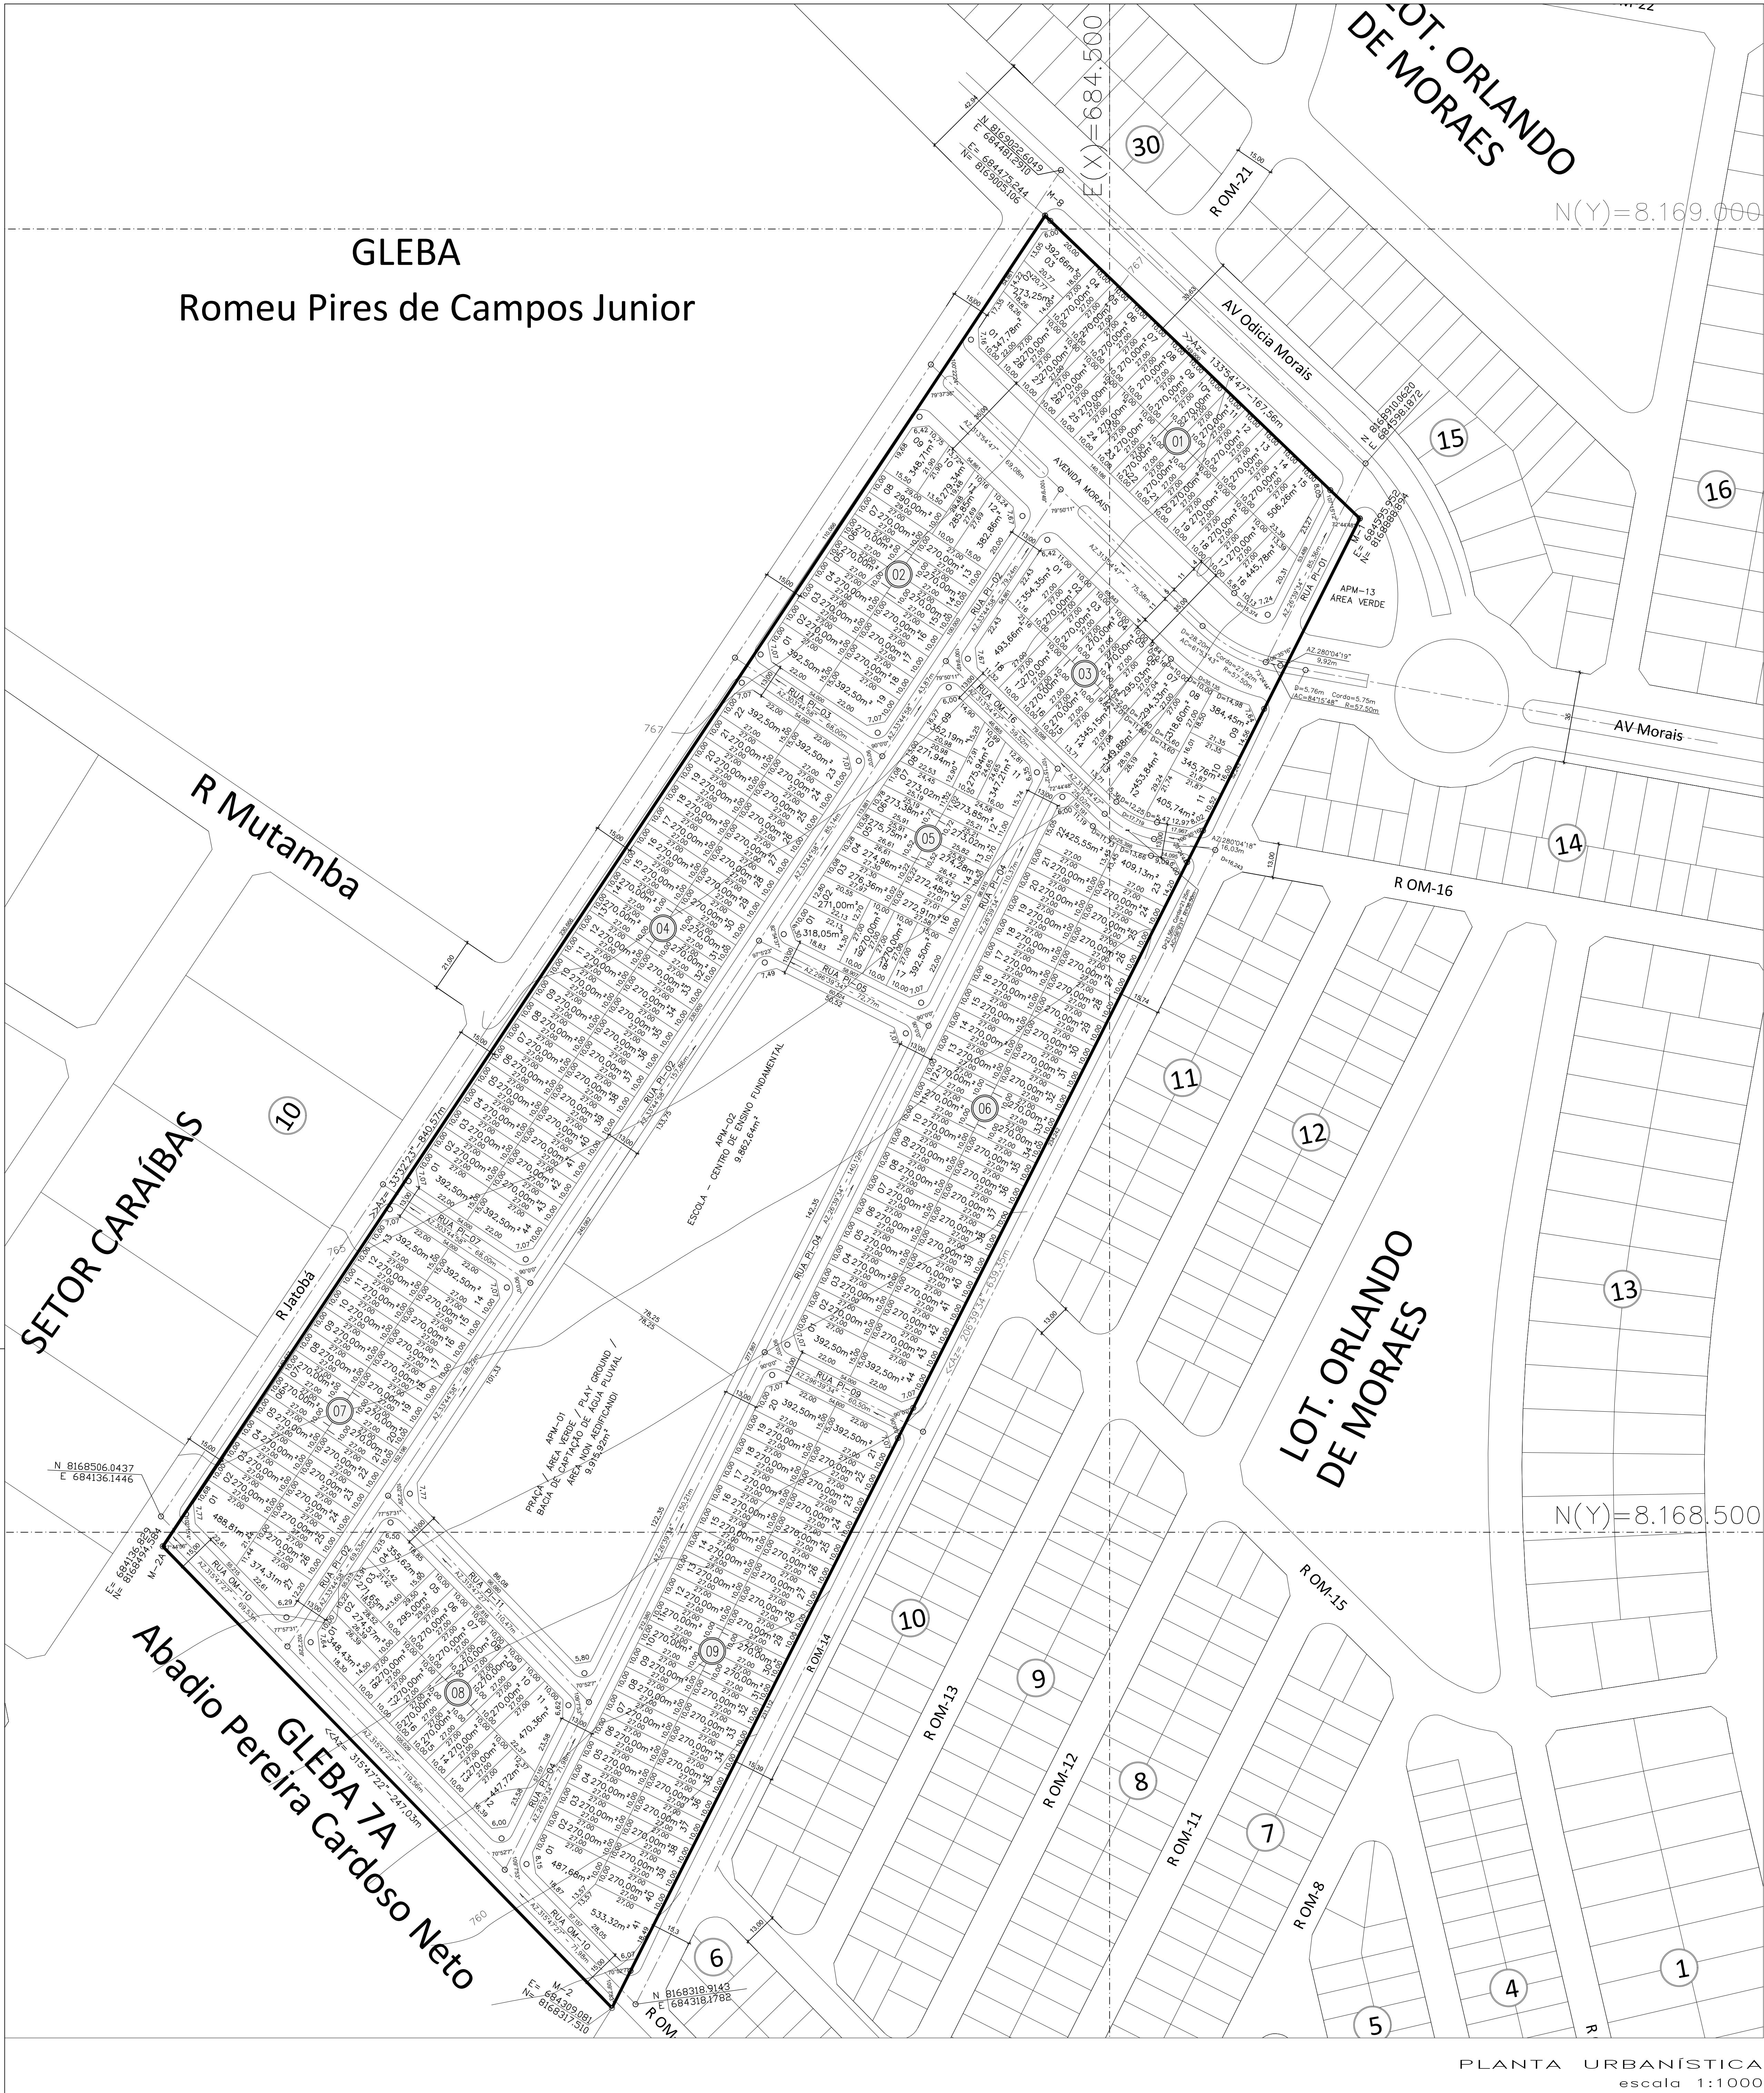
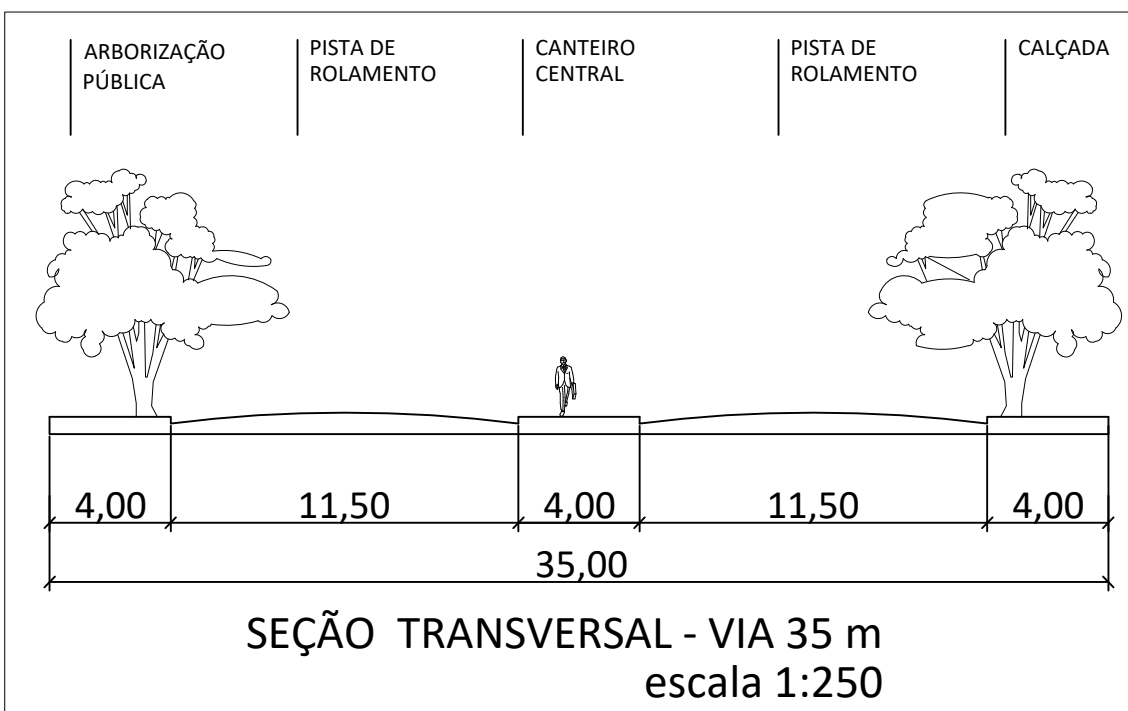


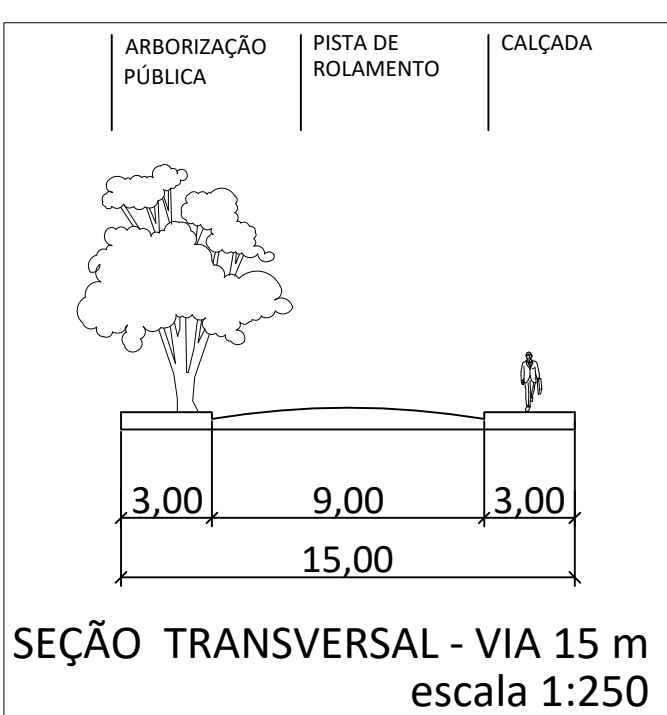

PLANTA URBANÍSTICA
escala 1:1000

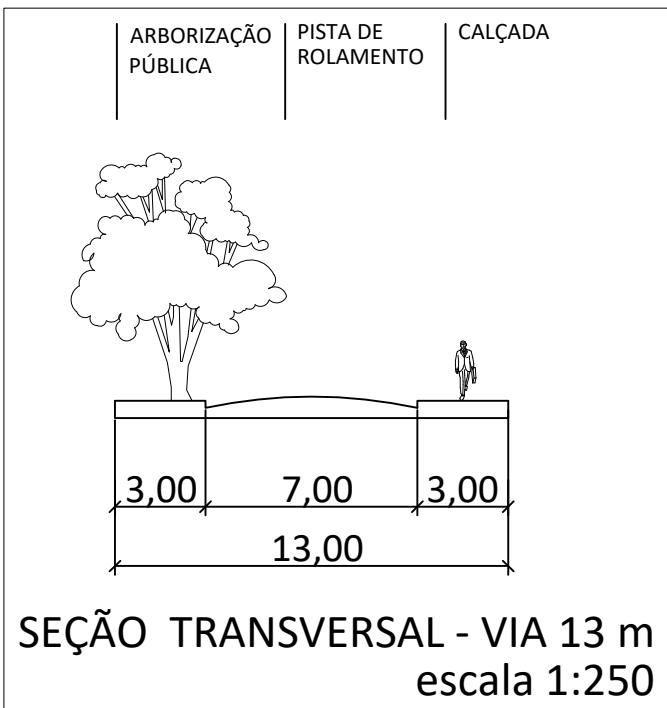

PLANTA CADASTRAL
escala 1:5000

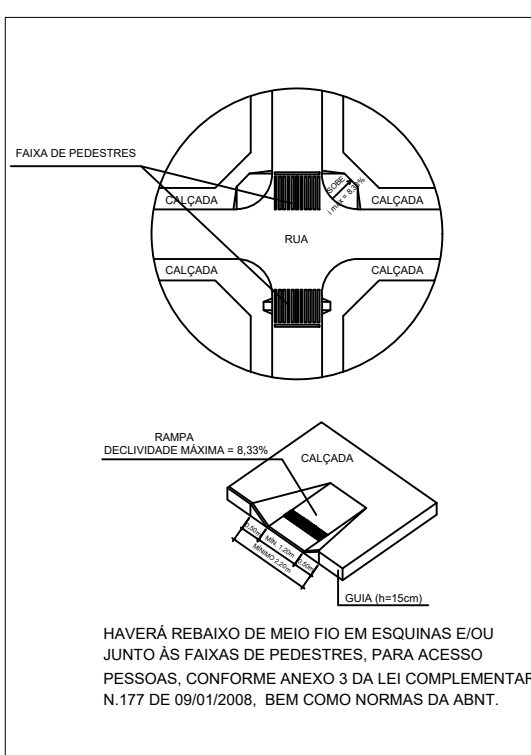

ÁREAS PÚBLICAS MUNICIPAIS				
DESTINADAS AO LAZER, A RECREAÇÃO, INSTITUCIONAIS E SISTEMA VIÁRIO				
DESCRIMINAÇÃO	EQUIPAMENTOS COMUNITÁRIOS	ÁREAS VERDES		
	ÁREAS	%	ÁREAS	%
A.P.M. 01 - PRAÇA / ÁREA VERDE / PLAY GROUND / BACIA DE DETENÇÃO E/OU RETENÇÃO DE ÁGUAS PLUVIAIS - ÁREA NON AEDIFICANDI	-	-	9.915,92 m²	7,520%
A.P.M. 02 - ESCOLA - CENTRO DE ENSINO FUNDAMENTAL	9.862,64 m²	7,480%	-	-
TOTAL DAS ÁREAS DE EQUIPAMENTOS COMUNITÁRIOS	9.862,64 m²	7,480%	-	-
TOTAL DAS ÁREAS VERDES	-	-	9.915,92 m²	-
TOTAL DAS ÁREAS DESTINADAS A EQUIPAMENTOS COMUNITÁRIOS E ÁREAS VERDES	-	-	19.778,56 m²	15,000%
VIAS E CANALIZAÇÃO DE TRÁFEGO	-	-	36.973,43 m²	28,041%

RESUMO		
TOTAL ÁREAS PÚBLICAS	56.751,99 m²	43,041%
TOTAL ÁREAS ALIENÁVEIS (258 LOTES)	75.104,27 m²	56,959%
ÁREA A PARCELAR	131.856,26 m²	100,000%

QUADRO DE DISCRIMINAÇÃO		
258 LOTES RESIDENCIAIS	75.104,27 m²	56,959%
QUANTIDADE QUADRAS	9 QUADRAS	-
QUANTIDADE DE LOTES	258 LOTES	-
POPULAÇÃO PREVISTA	980 HABITANTES	-
DENSIDADE ABSOLUTA	74 HAB./HA	-
DENSIDADE RELATIVA	131 HAB./HA	-
DATUM HORIZONTAL E VERTICAL	MARCO GOGY DO IBGE - GOIÂNIA LOCALIZADO NO SETOR 82.860 E = 686.120.819 N = 8.156.720.616 ALT = 734,201 m	

RESIDENCIAL PARQUE IMPERIAL		
PARTE INTEGRANTE DA FAZENDA PINDORAMA, GLEBA 7/8 - GOIÂNIA - GO		
MATRÍCULAS Nº 136.732 REGISTRO DE IMÓVEIS DA 2ª CIRCUNSCRIÇÃO DE GOIÂNIA		
PARCELAMENTO URBANO CONVENCIONAL CONFORME LEI MUNICIPAL Nº 4526/71 DE 31/12/1971		
E LEI Nº 0768 E LEI COMPLEMENTAR Nº 161 DE 01 DE OUTUBRO DE 2008		
PROCESSO DE CONSULTA DE POSSIBILIDADE DE PARCELAMENTO URBANO Nº 68916437		
PROCESSO DE PARCELAMENTO DO SOLO Nº 7127389		
PROPRIETÁRIO:		
ABADIO PEREIRA CARDOSO NETO CNPJ: 017.302.917/3		
AUTOR DO PROJETO:		
RESPONSÁVEL TÉCNICO PELA IMPLANTAÇÃO:		
DOIS EMP. ARQUITETURA E CONSULT. LTDA - ME		
REALIZAR CONSTRUTORA INCORPORADORA LTDA		
Arquiteta: ANDREA PIMENTEL ACCIOLY - CAU A389864-4		
ENGENHEIRO CIVIL: REZIO DE CASTRO - 100180 Crea-Go		
DESCRIMINAÇÃO	ÁREAS	PORCENTAGEM
ÁREA TOTAL DA GLEBA	131.856,26m²	
ÁREA TOTAL A PARCELAR	131.856,26m²	100,00%
APROVAÇÃO:		
NORTE		
CONTEÚDO:		
PLANTA URBANÍSTICA		
ESCALA:	DATA:	FOLHA:
1:1.000	24/04/2018	1/1
MUNICÍPIO:		
GOIÂNIA - GOIÁS		