

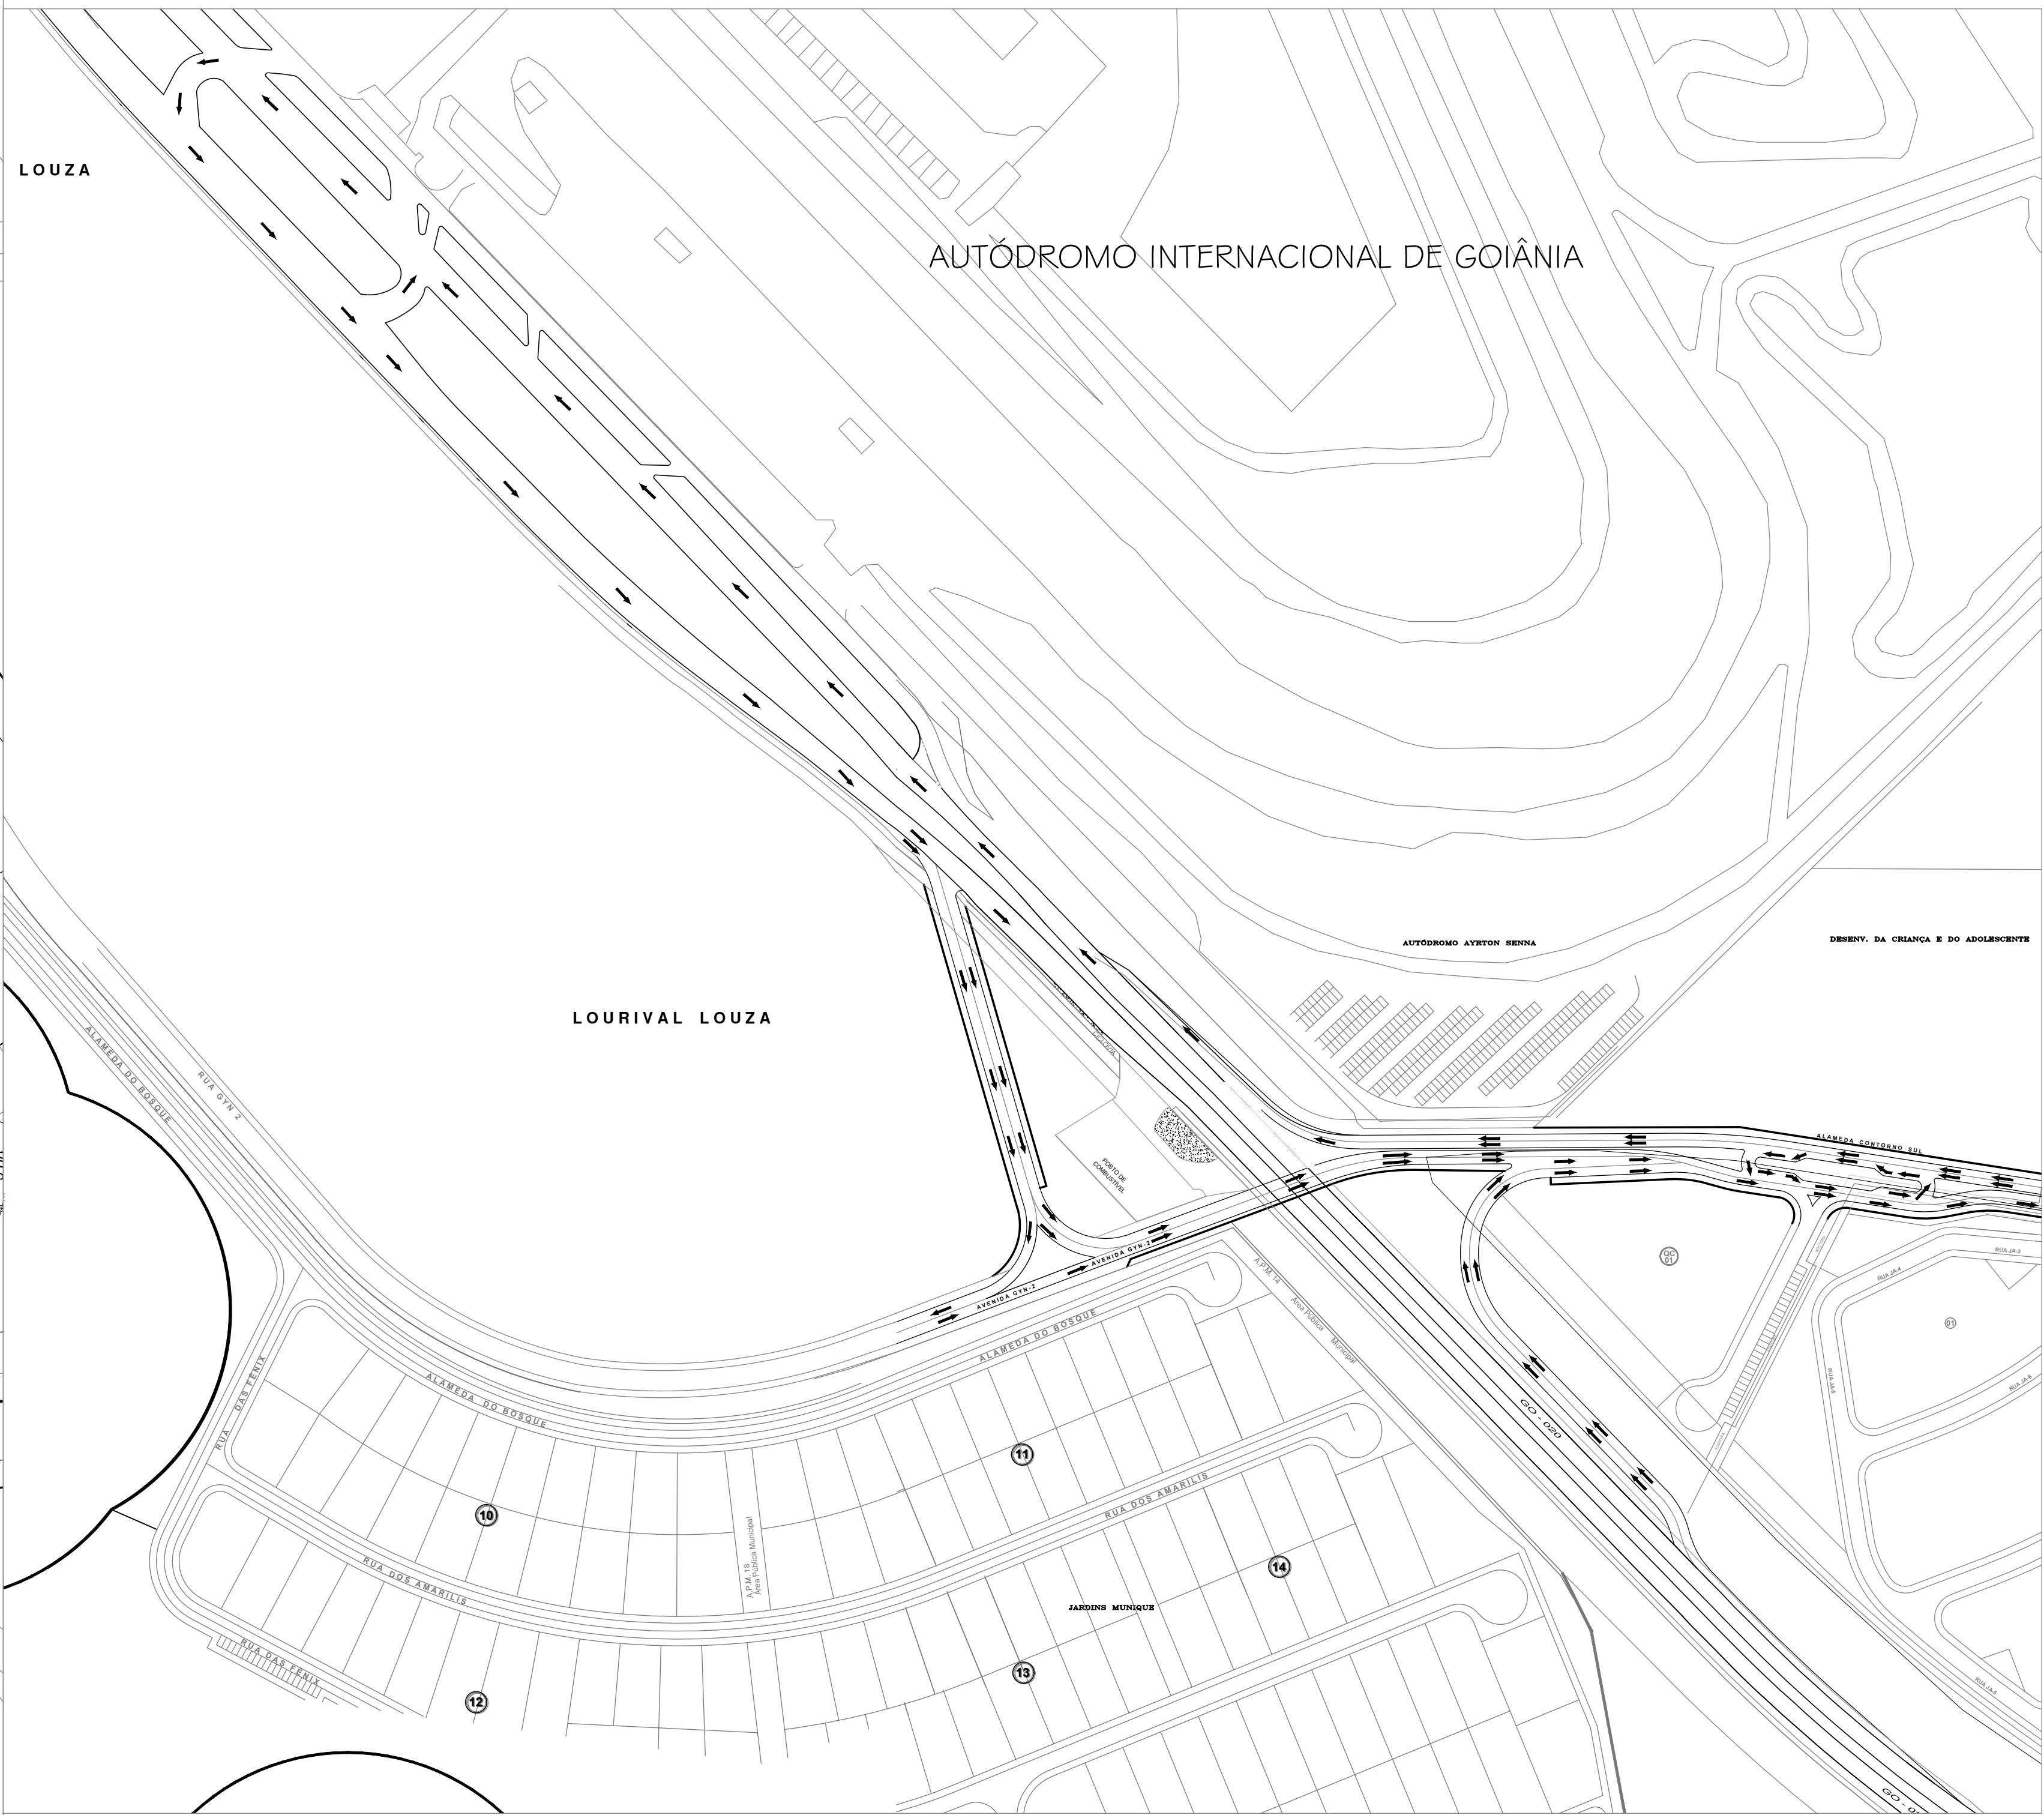


 

DETALHE VIADUTO - FLUXO
Escala: 1:2000

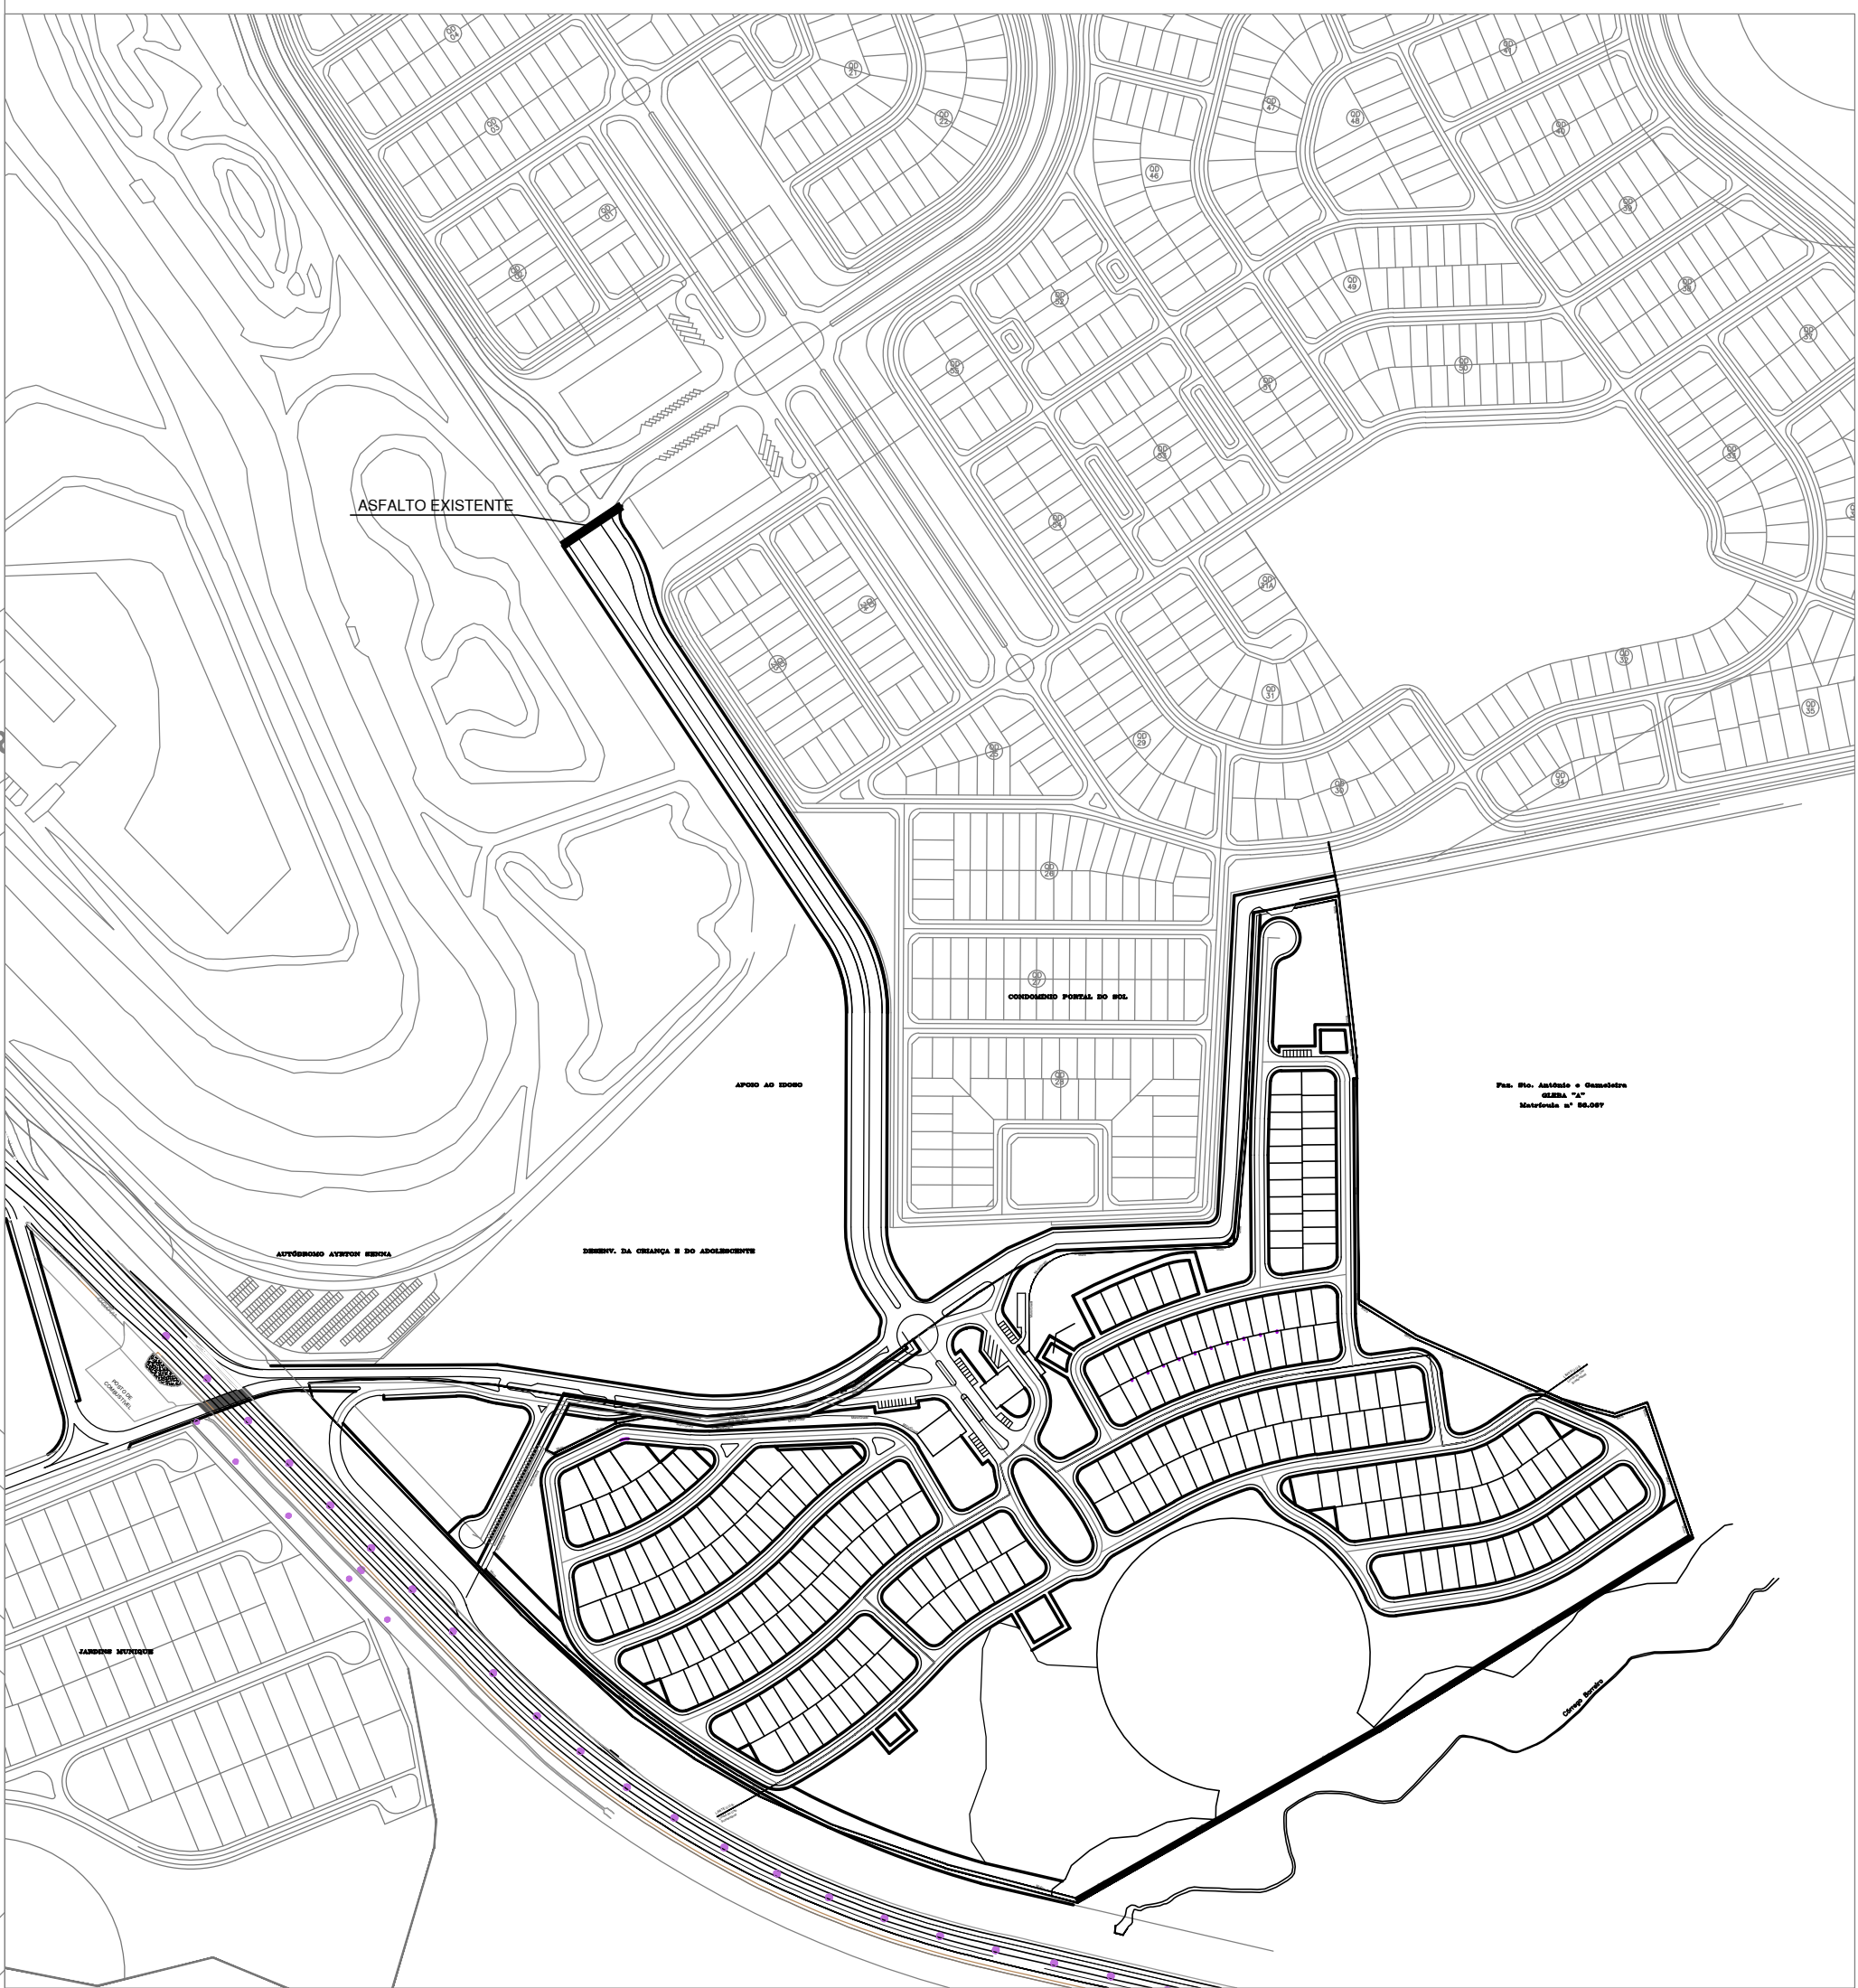

DETALHE DO LIMITE DO SISTEMA VÁRIO A SER EXECUTADO
EM CONEXÃO COM O SISTEMA VÁRIO EXISTENTE
Escala: 1:2000

JARDINS AMSTERDÃ

PARTE INTEGRANTE DA FAZENDA SANTO ANTÔNIO E GAMELEIRA

MATRÍCULA Nº 916/68 DO CARTÓRIO DE REG. DE IMÓVEIS DA 1ª CIRCUNSCRIÇÃO DE GOIÂNIA - GO

PLANTA DE PARCELAMENTO URBANO CONFORME LEI FEDERAL 4786/79 E LEIS MUNICIPAIS Nº 171/07, 704/91

PROCESSO DE PARCELAMENTO Nº 8.236.85-3

PROPRIETÁRIO:

FGR URBANISMO JARDINS HENEDINA SPE LTDA

CNPJ: 29.322.235/0001-81

AUTOR DO PROJETO:

CRISTIANO NUNES DE OLIVEIRA

CREA Nº 11673-D-02

ASSOCIADOS S/S LTDA. CAU Nº 8984-2

CRISTIANO NUNES DE OLIVEIRA

CREA Nº 11673-D-02

RES. TÉCNICO:

CRISTIANO NUNES DE OLIVEIRA

CREA Nº 11673-D-02

ÁREA TOTAL DO TERRENO

295.511,34m²

100,00%

Área das Áreas de Preservação Permanente

36.103,25m²

12,22%

Área da Área de Proteção Ambiental

16.175,24m²

5,48%

Área da Área de Interesse Social

1.542,25m²

0,52%

Área da Área a ser Parcelada

237.080,60m²

80,27%

ÁREA DO TERRENO A PARCELAR

237.080,60m²

100,00%

APROVAÇÃO:

20/08/2021

REV-10

1/2

GOIÂNIA-GOIAS

PLANTA URBANÍSTICA (DETALHE E FLUXO VIADUTO)

INDICADA

20/08/2021

REV-10

1/2

GOIÂNIA-GOIAS