


QUADRO DE ÁREA			
SITUAÇÃO ATUAL		ÁREA-1	ÁREA-2
ESCOLA/PARQUE		11.552,00	17.039
TOTAL ÁREAS RELOTEADAS		33.966,09	100,00
TOTAL		33.966,09	100,00

SITUAÇÃO APÓS RELOTEAMENTO			
LOTES - 48	21.389,50	62,973	
APM - ESCOLA MUNICIPAL	5,787,50	17,039	
APM - ÁREA VERDE	1,069,59	3,149	
TOTAL DE ÁREAS PÚBLICAS	6,857,09	20,188	
SISTEMA VIÁRIO	5,719,50	16,839	
TOTAL	33.966,09	100,000	

VILA ROSA

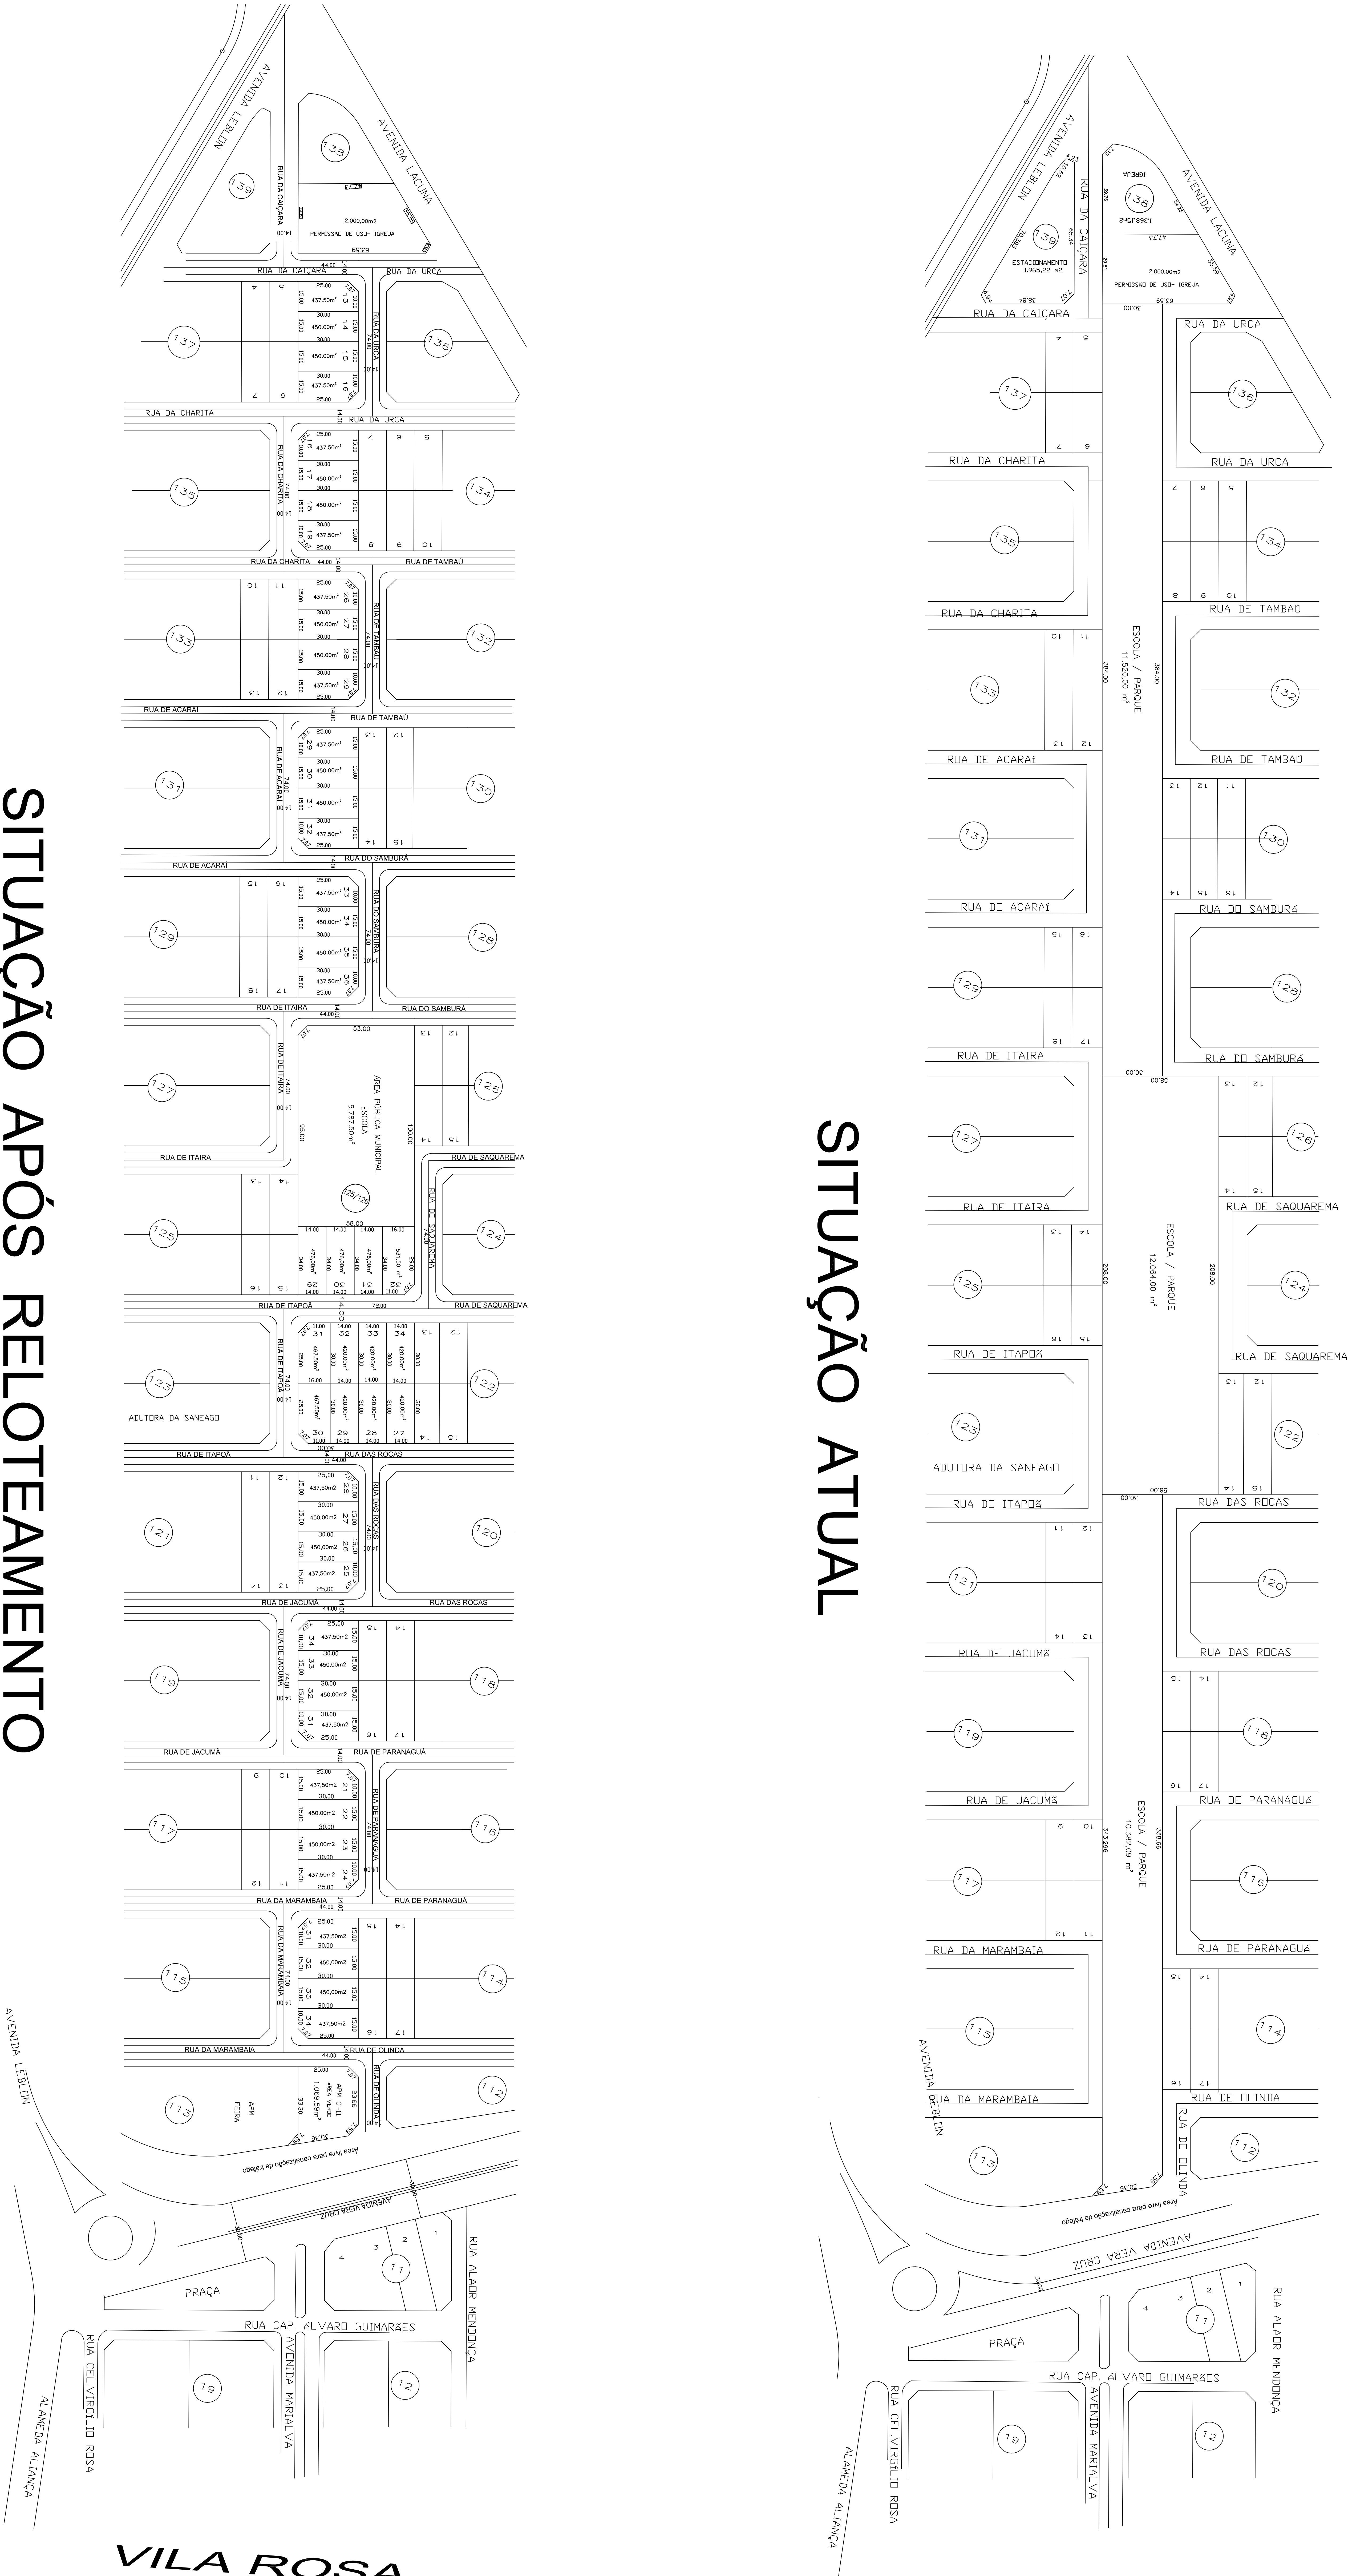

VILA ROSA

JARDIM ATLÂNTICO
RELOTEAMENTO DAS APMS: ESCOLA/PARQUE

APM: 11.552,00
ÁREA 1 - PARQUE 17.039
ÁREA 2 - ÁREA VERDE 3.149
ÁREA 3 - PARQUE 20.188
SISTEMA VIÁRIO 16.839
TOTAL 100.000

PROJETO: 194.478 - 1ª Fase
PROJETO: 194.479 - 1ª Fase
PROJETO: 194.480 - 1ª Fase

PREFEITURA MUNICIPAL DE GOIÂNIA

RT - Oscar Heibergem Gerick
COTA 355/10-50

ÁREA OBJETIVO DE RELOTEAMENTO 33.966,09 m²

PROTEÇÃO 100,000%

APPROVAÇÃO

DECRETO Nº 2624, DE 10/12/2012

ESCALA: 1:1.000

FEV/2010

UNICA

PROCESSO: 39949083

MUNICÍPIO: GOIÂNIA-COAS

CONTEÚDO: RELOTEAMENTO

ESCALA: 1:1.000

FEV/2010

UNICA

PROCESSO: 39949083

MUNICÍPIO: GOIÂNIA-COAS

ESCALA: 1:1.000

FEV/2010

UNICA

PROCESSO: 39949083

MUNICÍPIO: GOIÂNIA-COAS