

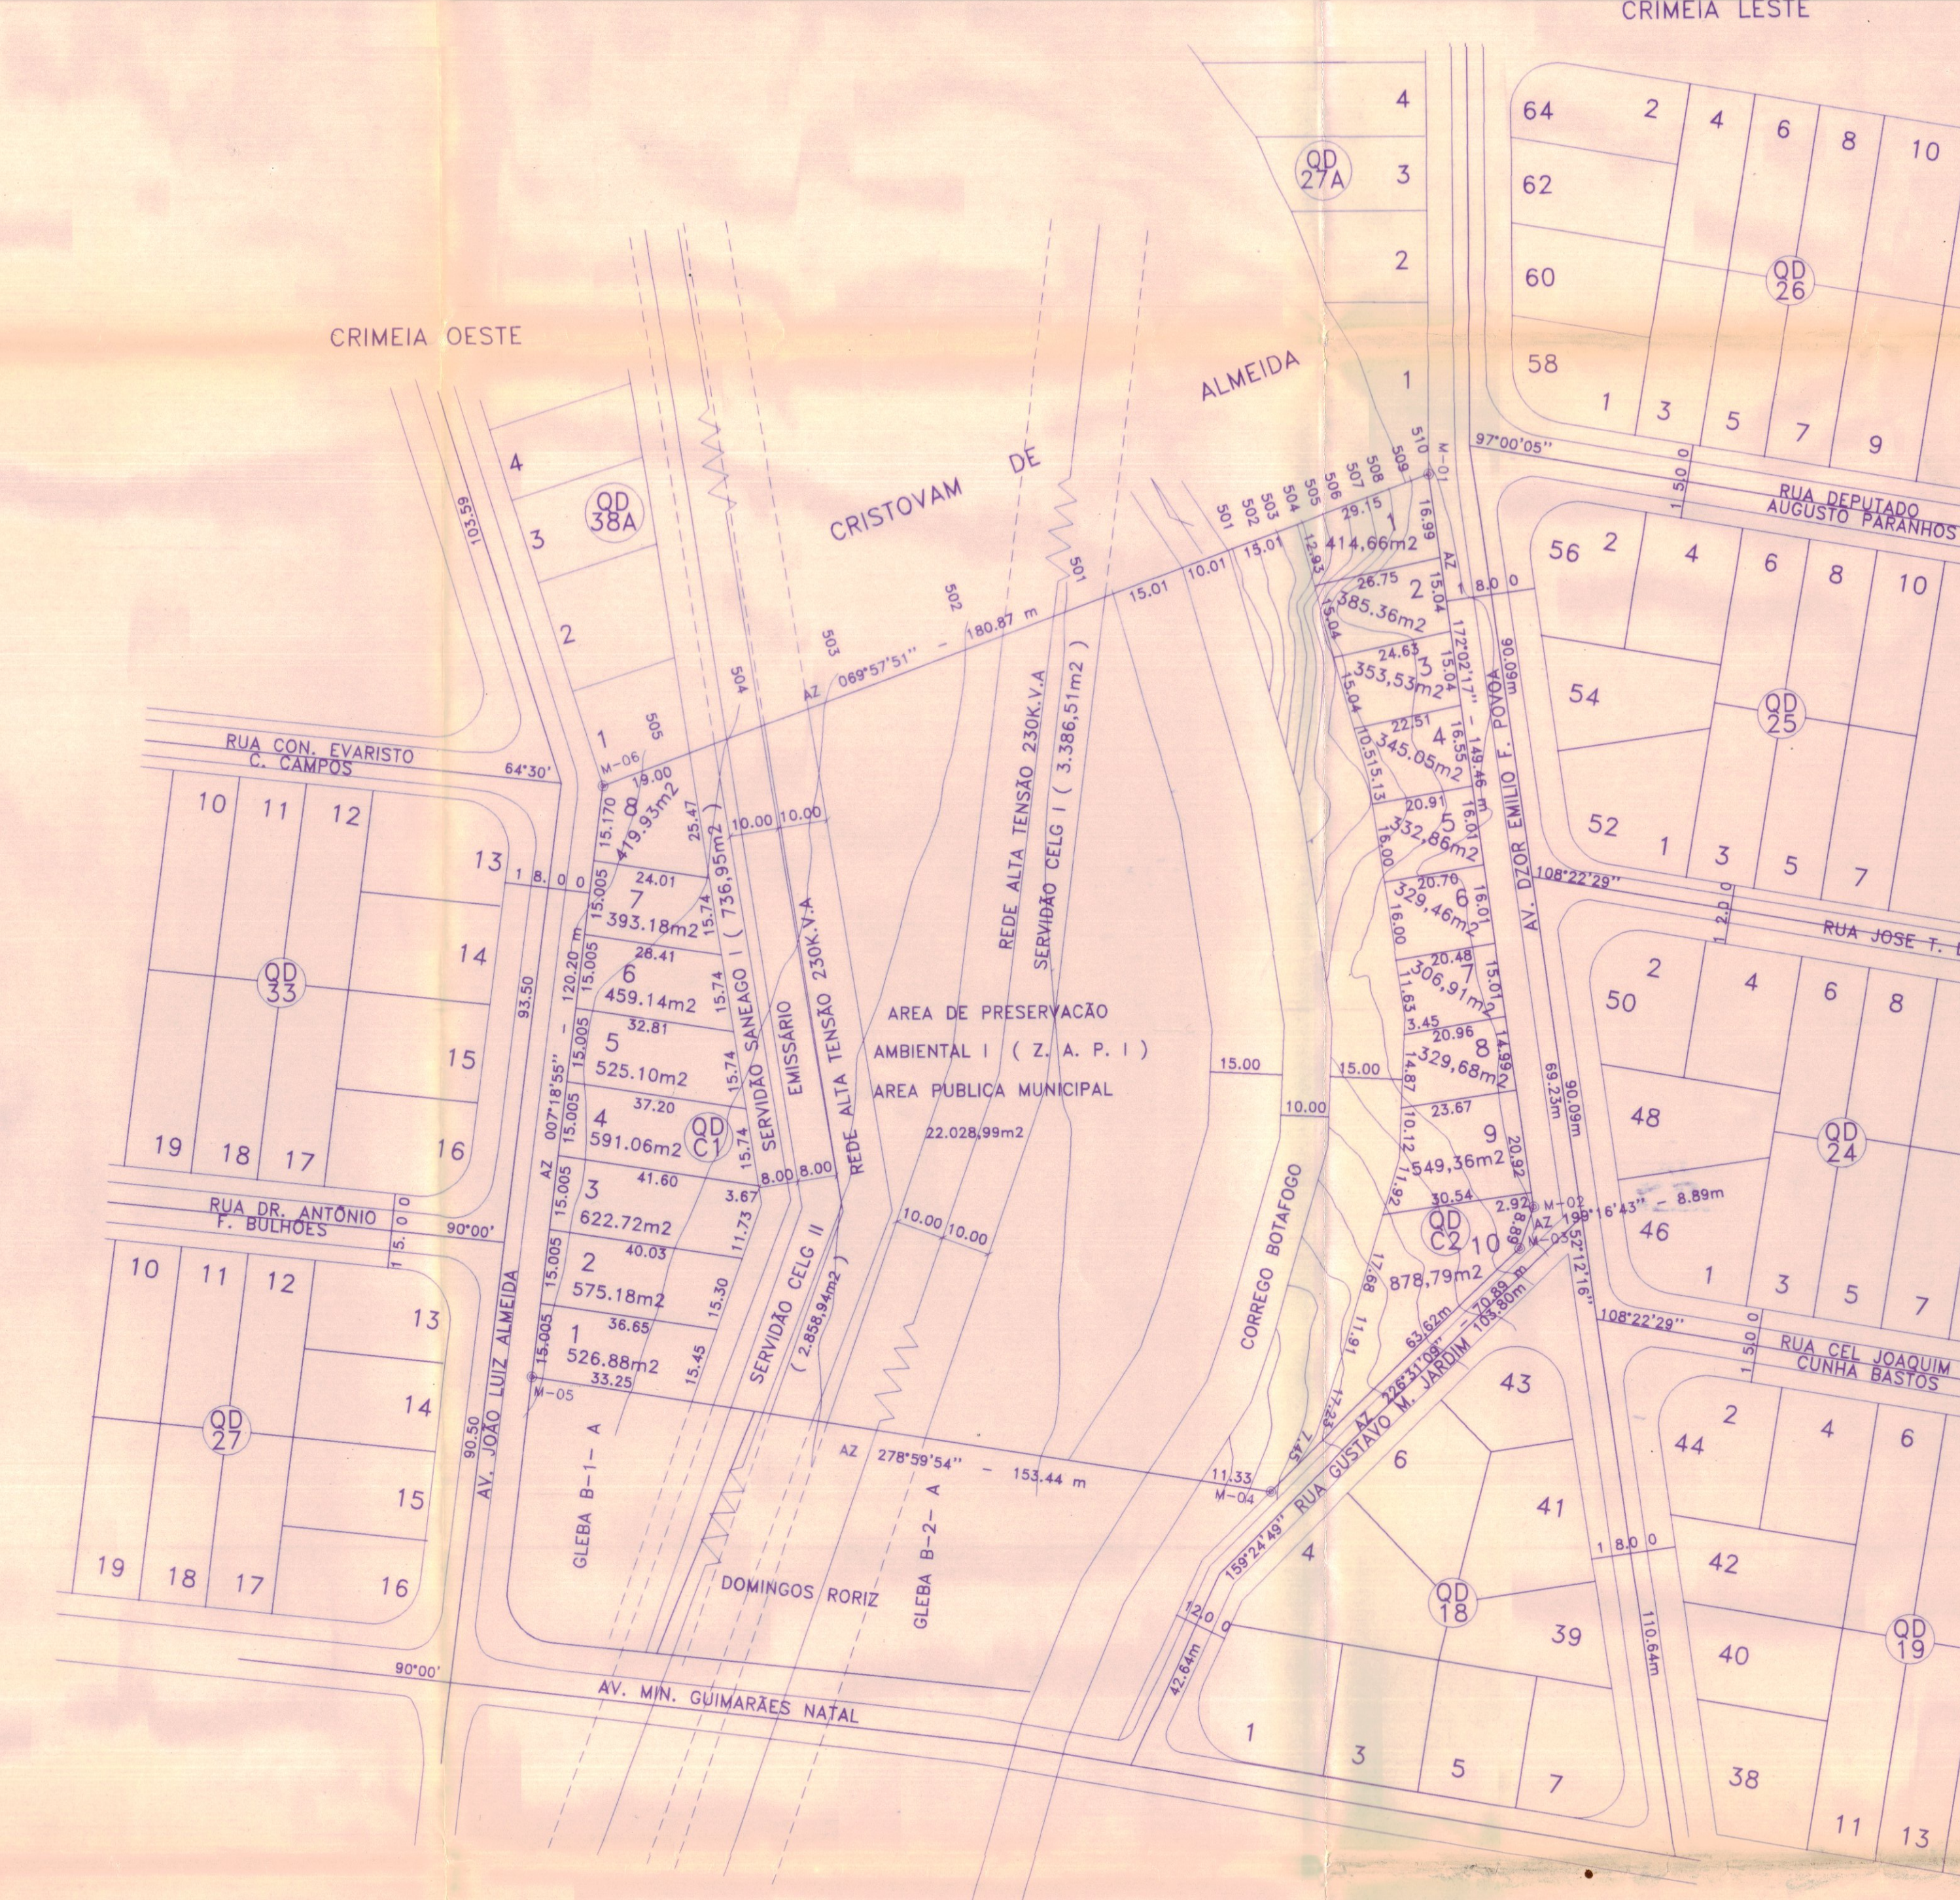


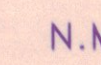

## SITUAÇÃO APÓS DESMEMBRAMENTO

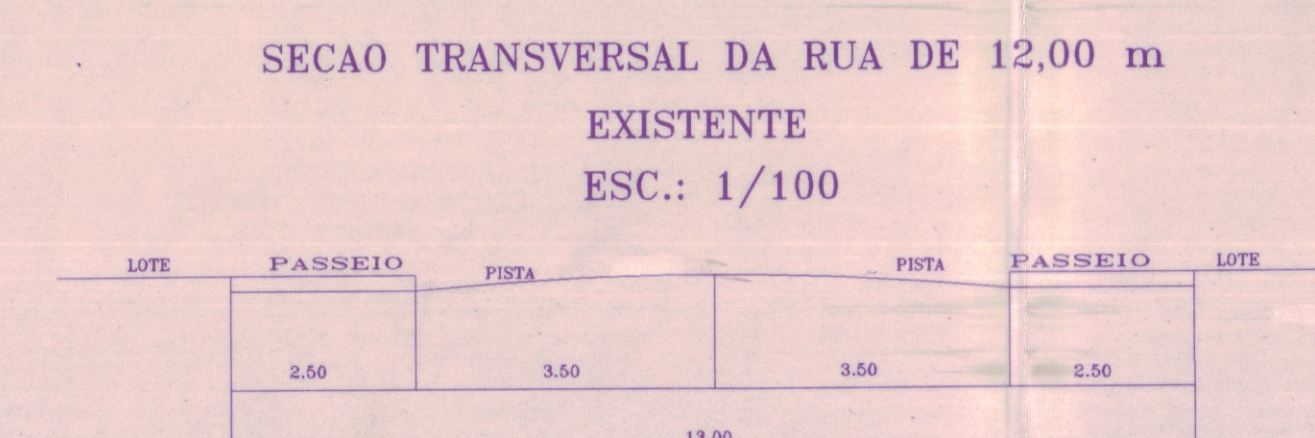

|   |   |
|---|---|
| PROJETO:<br><h1 style="text-align: center;">REGULARIZAÇÃO DO DESMEMBRAMENTO</h1> <h2 style="text-align: center;">CONFORME ARTIGO 40 DA LEI FEDERAL 6766/79</h2>   |   |
| ENDEREÇO:<br><p style="text-align: center;">ÁREA C DA GLEBA DESTA LOCALIZADA ENTRE<br/>         OS SETORES CRIMEIA OESTE E LESTE<br/>         NESTA CAPITAL</p>   |   |
| ASSINATURAS:<br><br><div style="display: flex; justify-content: space-between;"> <div style="width: 30%;"> <p><b>DE ACO DO</b><br/> <i>de Aco do</i><br/>             SECRETARIA MUNICIPAL<br/>             DE PROJETOS</p> </div> <div style="width: 60%;"> <p>Proq. <i>Marcondes</i><br/>             MARCONDES JACOMO E<br/>             NOEMI DE ALMEIDA JACOMO</p> </div> </div> | Proq. ESTELINO PEREIRA DE SOUZA FILHO<br>CREA - GO 5788/D                                                                                |
| CONTEÚDO:<br><p>1ª Situação Atual, Situação Proposta,<br/>         Queda do Nível e observação<br/>         observação final Situação Desmembrada</p>   |   |
| APROVAÇÃO:<br><div style="border: 1px solid black; padding: 5px; text-align: center;"> <b>APPROVADO</b><br/>             CONFORME<br/>             DECRETO Nº 052<br/>             DATA: 14/01/99<br/>             SECRETARIA MUNICIPAL DE PROJETOS<br/>             DEPARTAMENTO DE PROJETOS DE OBRAS DE INTERIORES           </div>                                                 | ÁREA TOTAL ENCONTRADA<br><p style="text-align: center;">30.367,84m<sup>2</sup></p><br>ESCALA<br><p style="text-align: right;">1/1000</p> |