

- LEGENDA
- RA = RAMPA
 - NF = NIVEL FUNDO VALA
 - NC = NIVEL CRISTA VALA
 - ED = EDIFICACAO
 - MC = MARCOS
 - CA = CERCA DE ARAME
 - ES = ESTRADA

FAZENDA VAUDAS POMBAS (Parte)
MUNICIPIO: GOIÂNIA, GOIÁS

PLANTA PLANALTIMETRICA

PROPRIETARIO: COMURG

Dr. Alberto Crispim Gonçalves


DATA	26/05/68	ESCALA	1/2.000	DESENHO	RANILSON	AREA TOTAL	46.023,38 m ²
							E 228 m ²

ESPÓLIO DE ORLANDO RIBEIRO

ESPÓLIO JOSÉ BASÍLIO RIBEIRO

NEIDE MAGDALE DO COUTO RIBEIRO

Dr. Alberto Crispim Gonçalves

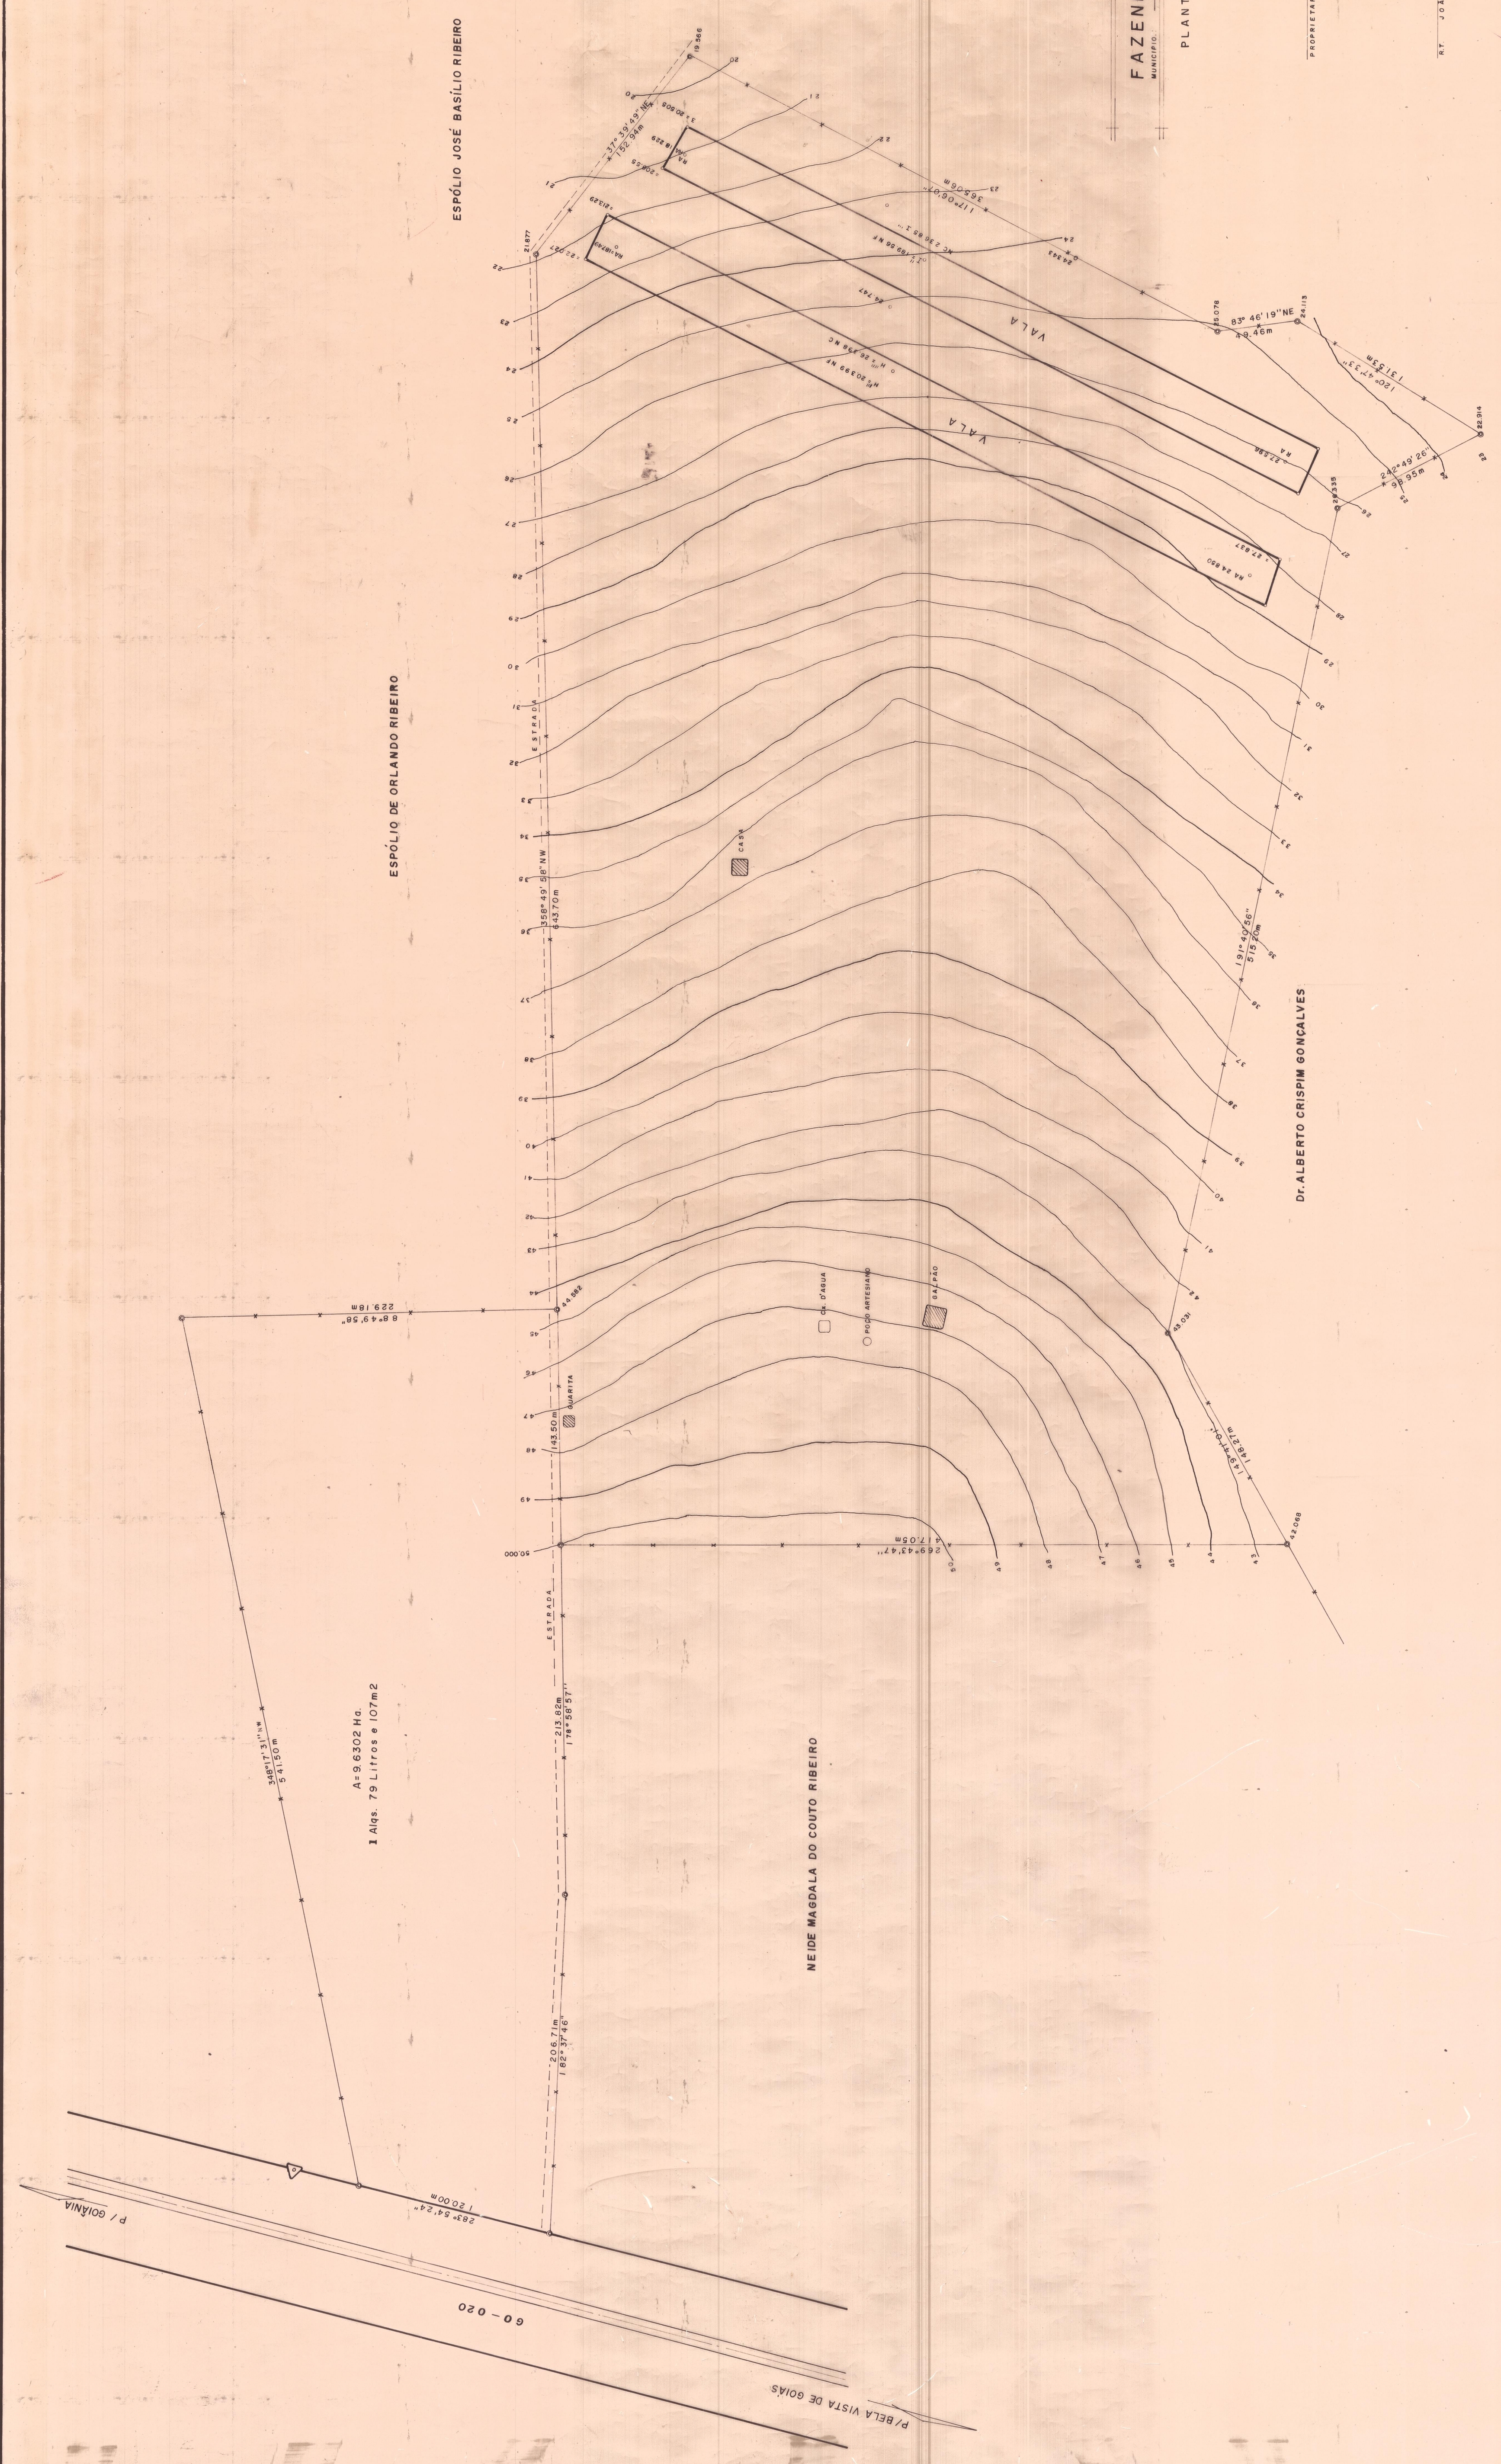

A-9.6302 Ha.
1 Alq. 79 Litros e 107m²

348°17'31" W
541,50 m

8°49'58" W
229,18 m

145,50 m

50,00 m

174°58'57" W
213,82 m


283°54'24" W
120,00 m

60 - 020








