
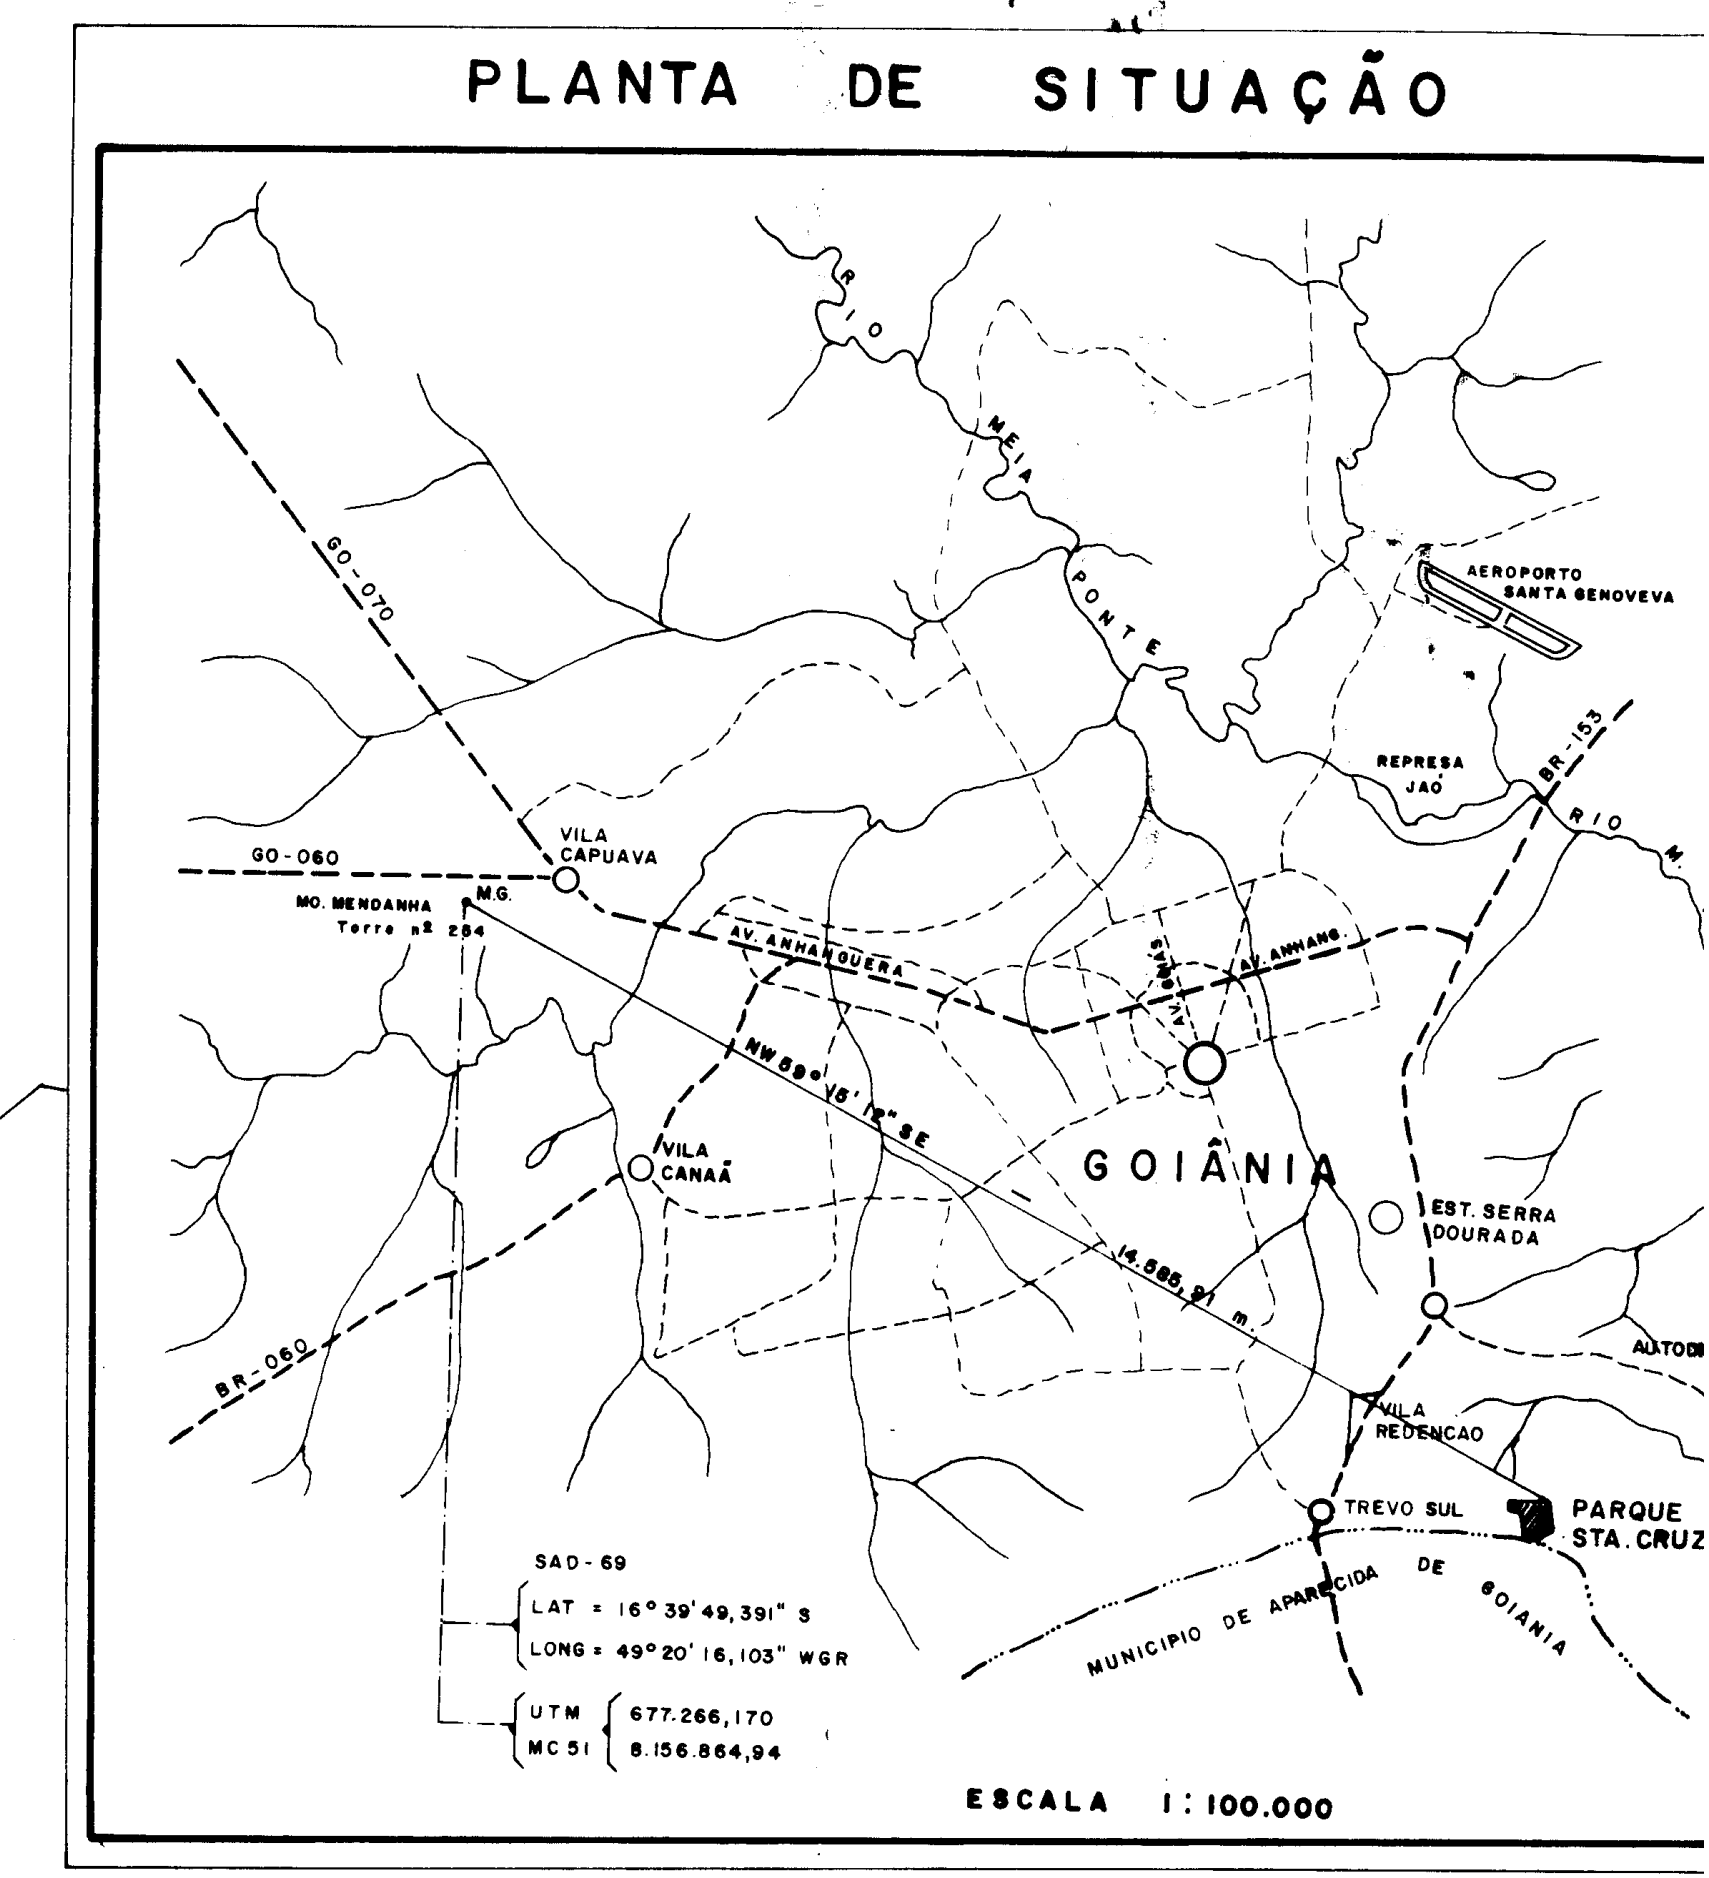


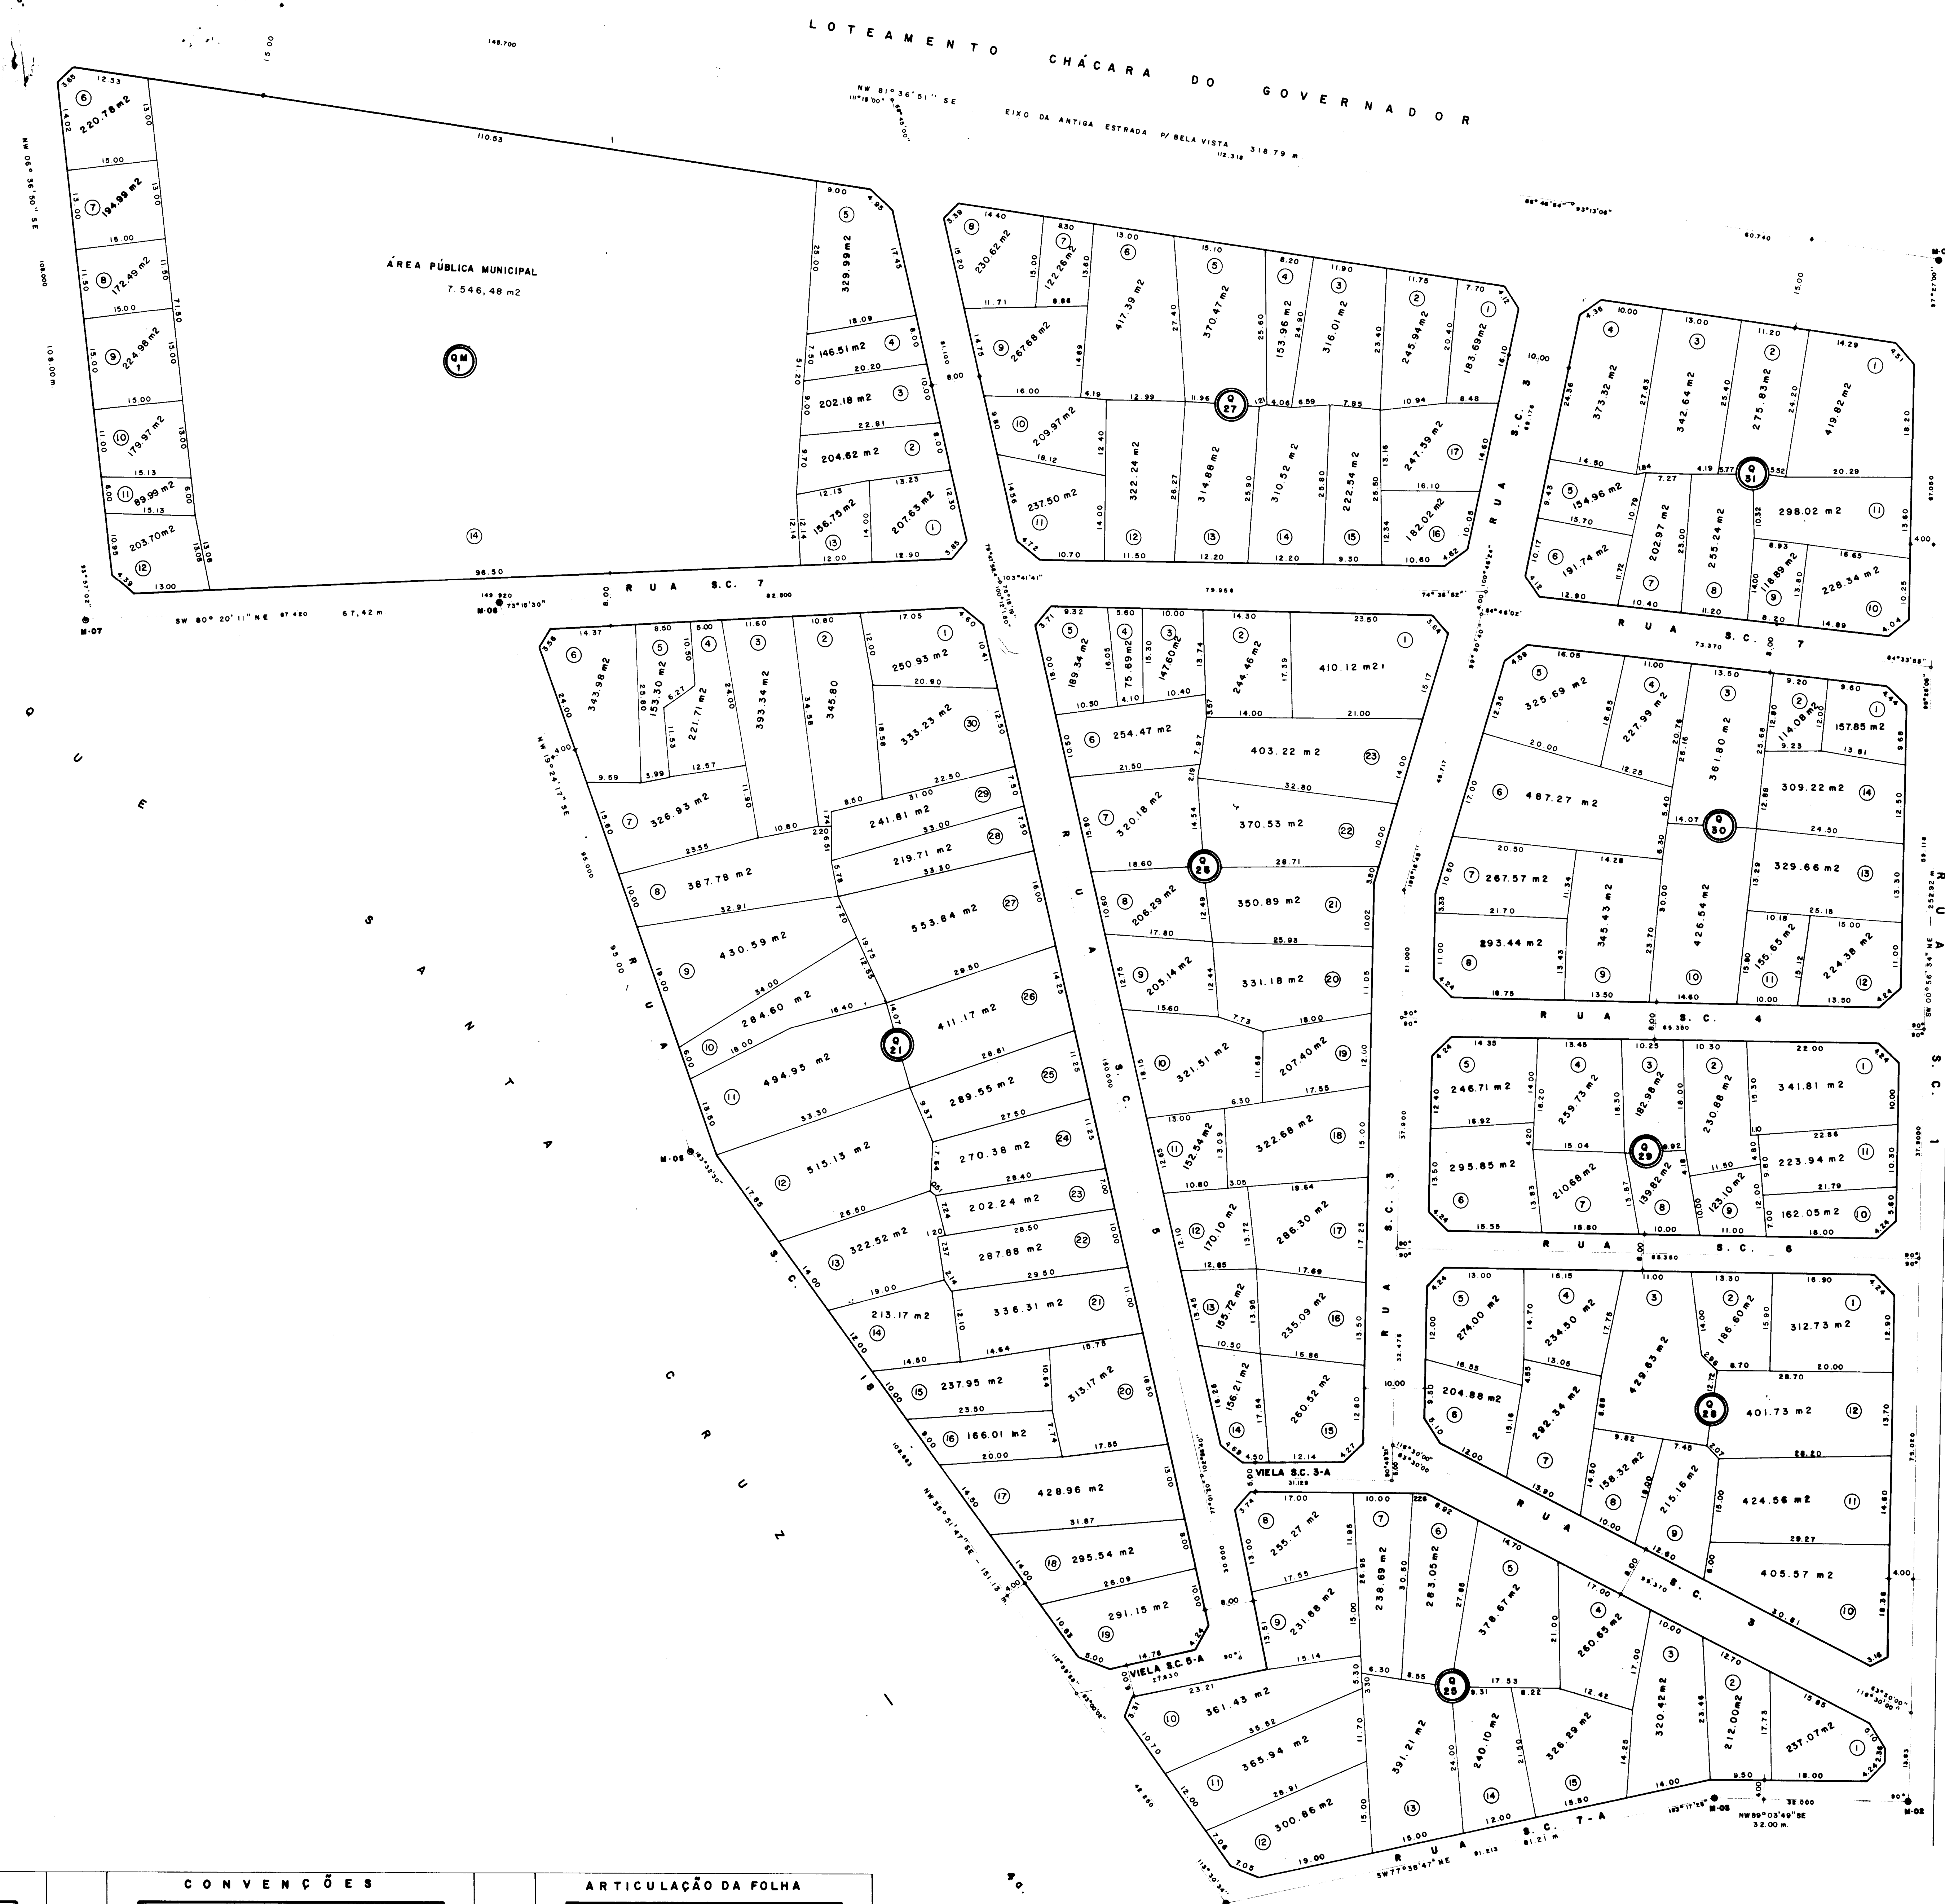

SOCIEDADE NIPICA DE GOIÁS

ÁREA INSTITUCIONAL - ÁREA PÚBLICA MUNICIPAL
Destinação: ESCOLA DE 1º GRAU, IGREJA, ESPORTES, Etc.

GOVERNO DE GO
ASSESSORIA ESPECIAL DO GOV
COMISSÃO POSSEIRO URB

QUADRO DE ÁREA (1ª ETAPA)
TERRENO: 62.422,94 m² - 100,00%
URBANIZADA: TODA A ÁREA

UTILIZAÇÃO	LOTES	RUA	ÁREA INST.	COMERCIO
m²	39.480,11	15.396,35	7.546,48	
%	63,246	24,665	12,089	

LOTES		RUA	
	Nº DE LOTES	LARGURA TOTAL	PISTA
RESIDENCIA	146	15,00 m	9 00 m
COMERCIO			
OUTROS	01		

OBSERVAÇÕES

AUTOR: EQUIPE: RESPONSABILIDADE: TÉCNICA:

ALUIZIO ANTONES BARREIRA - CREA - 1541/D-60
MARIA RITA BRANDUNHO CARDOSO - CREA 2887/D-60
MARACY ALVES CARDOSO - CREA 2781/D-60

FOLHA Nº	URBANIZAÇÃO	
CONTEÚDO	PARQUE SANTA CRUZ	
LOTEAMENTO URBANO	1ª ETAPA	
LOCAL	GOIÂNIA	
DATA	09/85	ESCALA 1:500
COMISSÃO POSSEIRO URB		URBANIZAÇÃO E LEGALIZAÇÃO POSSE URI

CLINAÇÃO MAGNÉTICA

CONVENÇÕES

Nº DE QUADRA

Nº DE LOTE

EIXO DE RUA

CURSOS D'ÁGUA

MARCOS E DIVISAS

ARTICULAÇÃO DA FOLHA